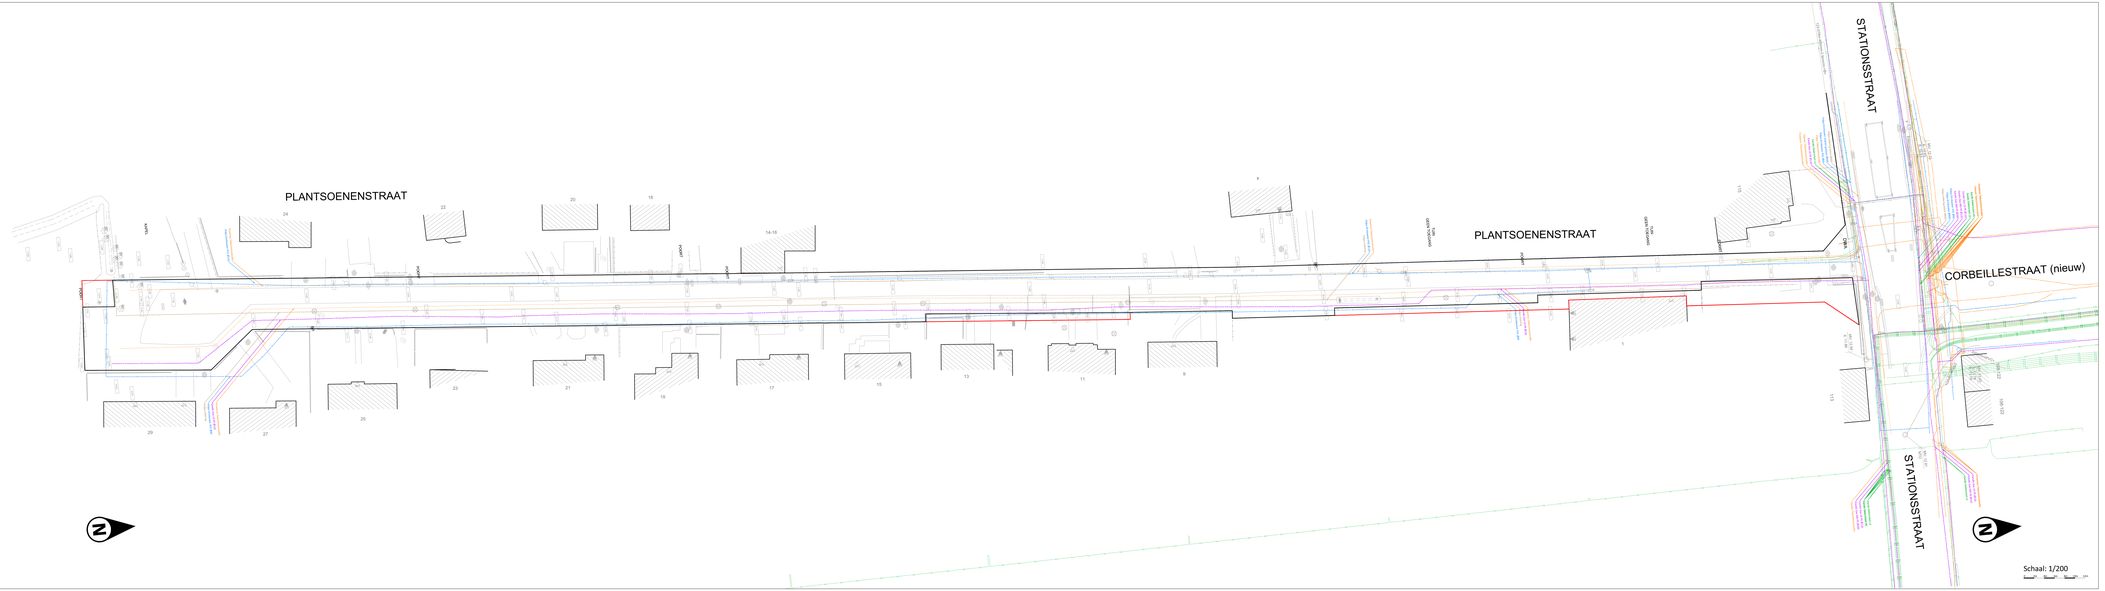

LEGENDA BESTAANDE TOESTAND

- Gebouw
- Bergingsoverhoogte
- Grauwb Gemeentebezit
- Grauwb Waterschap
- Tekst onderkant
- Tekst bovenkant
- Ontstek struik
- Rioolbuis
- Rij loofbomen
- Rij naaldbomen
- Struwelpeel
- Omheining hout
- Hekwerk/poort
- Hekwerk
- Hangt en wand
- Betonplaten
- Hedg
- Schielding verhardingen
- Wegmarkering wit ver.
- Wegmarkering oranje wit
- KWS
- Beton
- Kasten
- Betonobbitten
- Betonrand
- Steenrand
- Struik
- Loofboom
- Naaldboom
- Fruitboom
- Weiwater
- Lichtgeel verv.
- Lichtgeel verpanger
- Signalerende verpanger
- Signalerende verbeeraisolen
- Signalerende aluminiumm
- Signalerende kunststof
- Signalerende buis/ruw
- Paal kappaanhang
- Paal verlichting
- Paal diverse
- Steiggeraam
- Straatlaat water
- Straatlaat gas
- Elektriciteit kabinet/kast
- Kabinet/kast TV
- Straatlaat telefoon
- Kabinet/kast telefoon
- Gebouw/overdekte diverse
- Putdeksel
- Straatkolk
- Putdeksel brandkraan
- Verkeerd uitvoet
- Klimmetjepaal
- Hydrant/brandkraan
- Hangbaard transmatt
- Straatpaal gebouw
- Straatpaal garage

Coord	Status	Referentie	Datum
1	L.vrijdel	Pidpa	05/2017
2	T.A.W.	G.P.L.	08/2017

LEGENDA LEIDINGEN OPENBAAR NUT

- Pidpa - Drinkwater
- Eandis - elektriciteit HS
- Eandis - elektriciteit LS
- Eandis - elektriciteit
- Eandis - gas LD
- Eandis - gas HD
- Pidpa - Afdeling
- Eandis - Telecommunicatie
- Pidpa - Telecommunicatie
- Proximus - Telecommunicatie
- Telenet - Telecommunicatie
- Stof ontwerpen toleranties

TER AANDACHT VAN DE UITVOERDERS VAN DE WERKEN IN DE NABIJHEID VAN DE OP ONDERHAVIG PLAN GETEKENDE ONDERGRONDSE LEIDINGEN.

Dit plan wordt medegedeeld als aanvulling en zonder waarborg van nauwkeurigheid. Alle schade aan de ondergrondse leidingen en installaties veroorzaakt door onterfterfing (aan- of ontgraving) o.a. de hoofdbedding (bijgevolg kunnen de aansluitingen door onterfterfing (aan- of ontgraving), de samenvoer gemoeilijkt worden van rijn gebeurlijke aanspraakelijkheid voor eventuelen schade aan de installaties. De gebruiksrechten of rijgrondge de door hem uitgevoerde werken zouden kunnen wordt/zoeken.

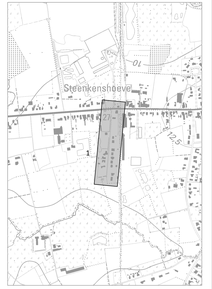

VESTIGING ANTWERPEN
Kolonel Dusartlaan 2, 2000 Antwerpen

tel. 03/221 53 00
fax. 03/221 53 09
Email: info.antwerpen@anteagroup.com
Internet: www.anteagroup.com

anteagroup
Antea Group is gecertificeerd volgens ISO9001

Gemeente Hulshout

Weg- en rioleringswerken in de Plantsoenenstraat

VOORONTWERP

GRONDPLAN
BESTAANDE TOESTAND
NUTSLEIDINGEN

Bouwheer:
Pidpa
Kapitaalmarkt 240
2018 Antwerpen

Voor Vlaams-Brabantse gemeenten

Pidpa
Eddy Timpaliers
Directeur grond-net

Gezien en goedgekeurd door de ..... in vergadering van .....

Anitta Van Den Eynde
Algemeen Directeur

Geert Dooms
Burgemeester

Opgesteld door Antea Group

Koen Reyaert
Projectleider infrastructuur

WIJZIGINGEN WIJZIGINGEN				Dos. nr. Antea Group: 424227
Index	uit	wate	Jul-14	Dos. nr. Pidpa: K-B-015
A	1/4	Bestaande toestand - opmaak	2018/12/13	
B	1/4	Aanpassingen	2019/01/07	Plan nr:
C	1/4	Aanpassing VTT - Gemeente	2019/06/07	
				Schaal: 1/200
				Formaat: A0
				Datum:
				Bestand: 424140 B-K8W-001.dwg

© Copyright AIR Antea Group (Belgium) NV/SA, AIR_ANTEA GROUP(BELGIUM)