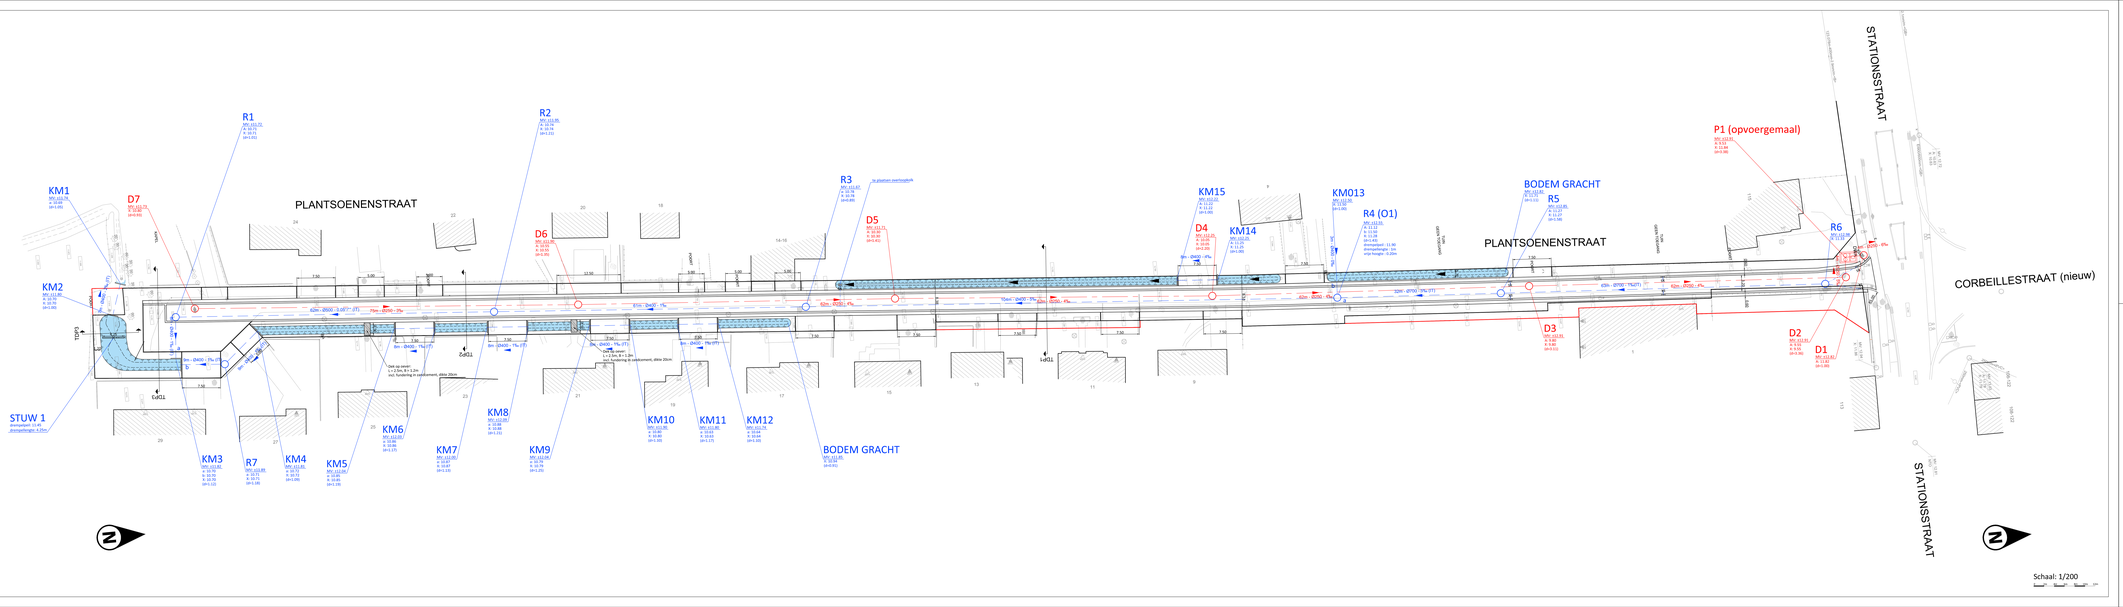


LEGENDA BESTAANDE TOESTAND

Gebouw	Verwarder
Bergingsoverhoge	Luchtgat wet.
Grasrijk bomenbestand	Luchtingat ondergronds
Kruidrijk bomenbestand	Signalisatie wegenbeh
Totaal onderhoud	Signalisatie verkeerslichten
Totaal bomenbeheer	Signalisatie plaatsmerken
Drinkbak straat	Signalisatie kunstwerk
Boom kuis	Signalisatie kuis kuis
Bij kuilboomen	Peel kuipopening
Bij kuilboomen	Peel verlichting
Straatgoot	Peel diverse
Omheining hout	Telegrafoon
Pelkedraad	Straatkap water
Hekwerk	Straatkap gas
Hekgrid wand	Elektronisch kabinet/kast
Betonplaten	Kabinet/kast TV
Prieg	Straatkap telefoon
Schieting verhardingen	Kabine/kast telefoon
Wegmarkering wit wit	Gebouw/straatkap diverse
Wegmarkering streep wit	Putdeksel
EWS	Straatkolk
Beton	Putdeksel kraakbeton
Kreuel	Verhoeld privaat
Betonrabbiten	Kleinmeetpaal
Betonrag	Hoogtemeetpaal
Steenrag	Hoogtepunt meetpunt
Struik	Straatkap gebouw
Loofboom	Straatkap garage
Naaldboom	
Fruitboom	

Goed	Getal	Referentie	Datum
1	Lambert	Papa	01/02/2
2	T.A.W.	G.P.L.	00/00/2

LEGENDA ONTWERPEN RIOLERINGSWERKEN

- DWA-leiding - verwijderlijg afwateringsleiding / lengte in m / diameter in mm / helling in mm/m
- RWA-leiding - verwijderlijg afwateringsleiding / lengte in m / diameter in mm / helling in mm/m
- RWA-leiding - bestaanse infiltratie kuis
- RWA-leiding - verbaasleiding
- D1 — DWA-inspectieput - vervanding van putkummer (D) / maatvoerd (MV) / bodempeil buizen (A,B) en diepte (d)
- R1 — RWA-inspectieput - vervanding van putkummer (R) / maatvoerd (MV) / bodempeil buizen (A,B) en diepte (d)
- KM1 — Kolom/straatmeetbuis
- SK — Straatkolk
- Kapkruis

VESTIGING ANTWERPEN

Kolmenbaan 1, 2660 Antwerpen
tel. 03/321 91 80
fax. 03/321 91 89
e-mail: antwerpen@anteagroup.com
www.anteagroup.be

anteagroup

Antea Group is gecertificeerd volgens ISO9001

Gemeente Hulshout

Weg- en rioleringswerken in de Plantsoenenstraat

VOORONTWERP

GRONDPLAN RIOLERINGSWERKEN

Opdrachtnr.: P0000
Pidpa
Coupure Links 248
9000 Antwerpen
Ref. Ontwerper:
Tekening:
Goedkeuring getoetst:

Pidpa
Stijn Truyaert
Directeur plannen

Versie en goedgekeurd door de .....
In opdracht op van .....

Anita Van Den Eynde
Algemeen directeur

Geert Dooms
Burgemeester

Opgesteld door Antea Group

Koen Reuzen
Projectleider infrastructuur

AANWIJZINGEN WIJZIGINGEN					
				Dos. nr. Antea Group	424117
Aantal	Lett.	Inhoud	Art.nr.	Dos. nr. Pidpa	K-06-019
A	1st	Bestaande toestand - opmaak	2018/12/13		
B	1st	Ontwerp	2019/01/15	Plan nr.	1
C	1st	Aanmeting RTC - Grontel	2019/06/03		
				Schaal	1/500
				Formaat	1.16m²
				Gemeten	
				Bestand	60730 ELABORGO.dwg

© Antea Group nv | Alle rechten voorbehouden | Niets uit deze uitgave mag worden vermenigvuldigd, opgeslagen in een geautomatiseerd gegevensbestand, of openbaar gemaakt, in enige vorm of op enige wijze, hetzij elektronisch, mechanisch, door fotokopieën, opnamen of enige andere manier, zonder voorafgaande schriftelijke toestemming van Antea Group nv.

