


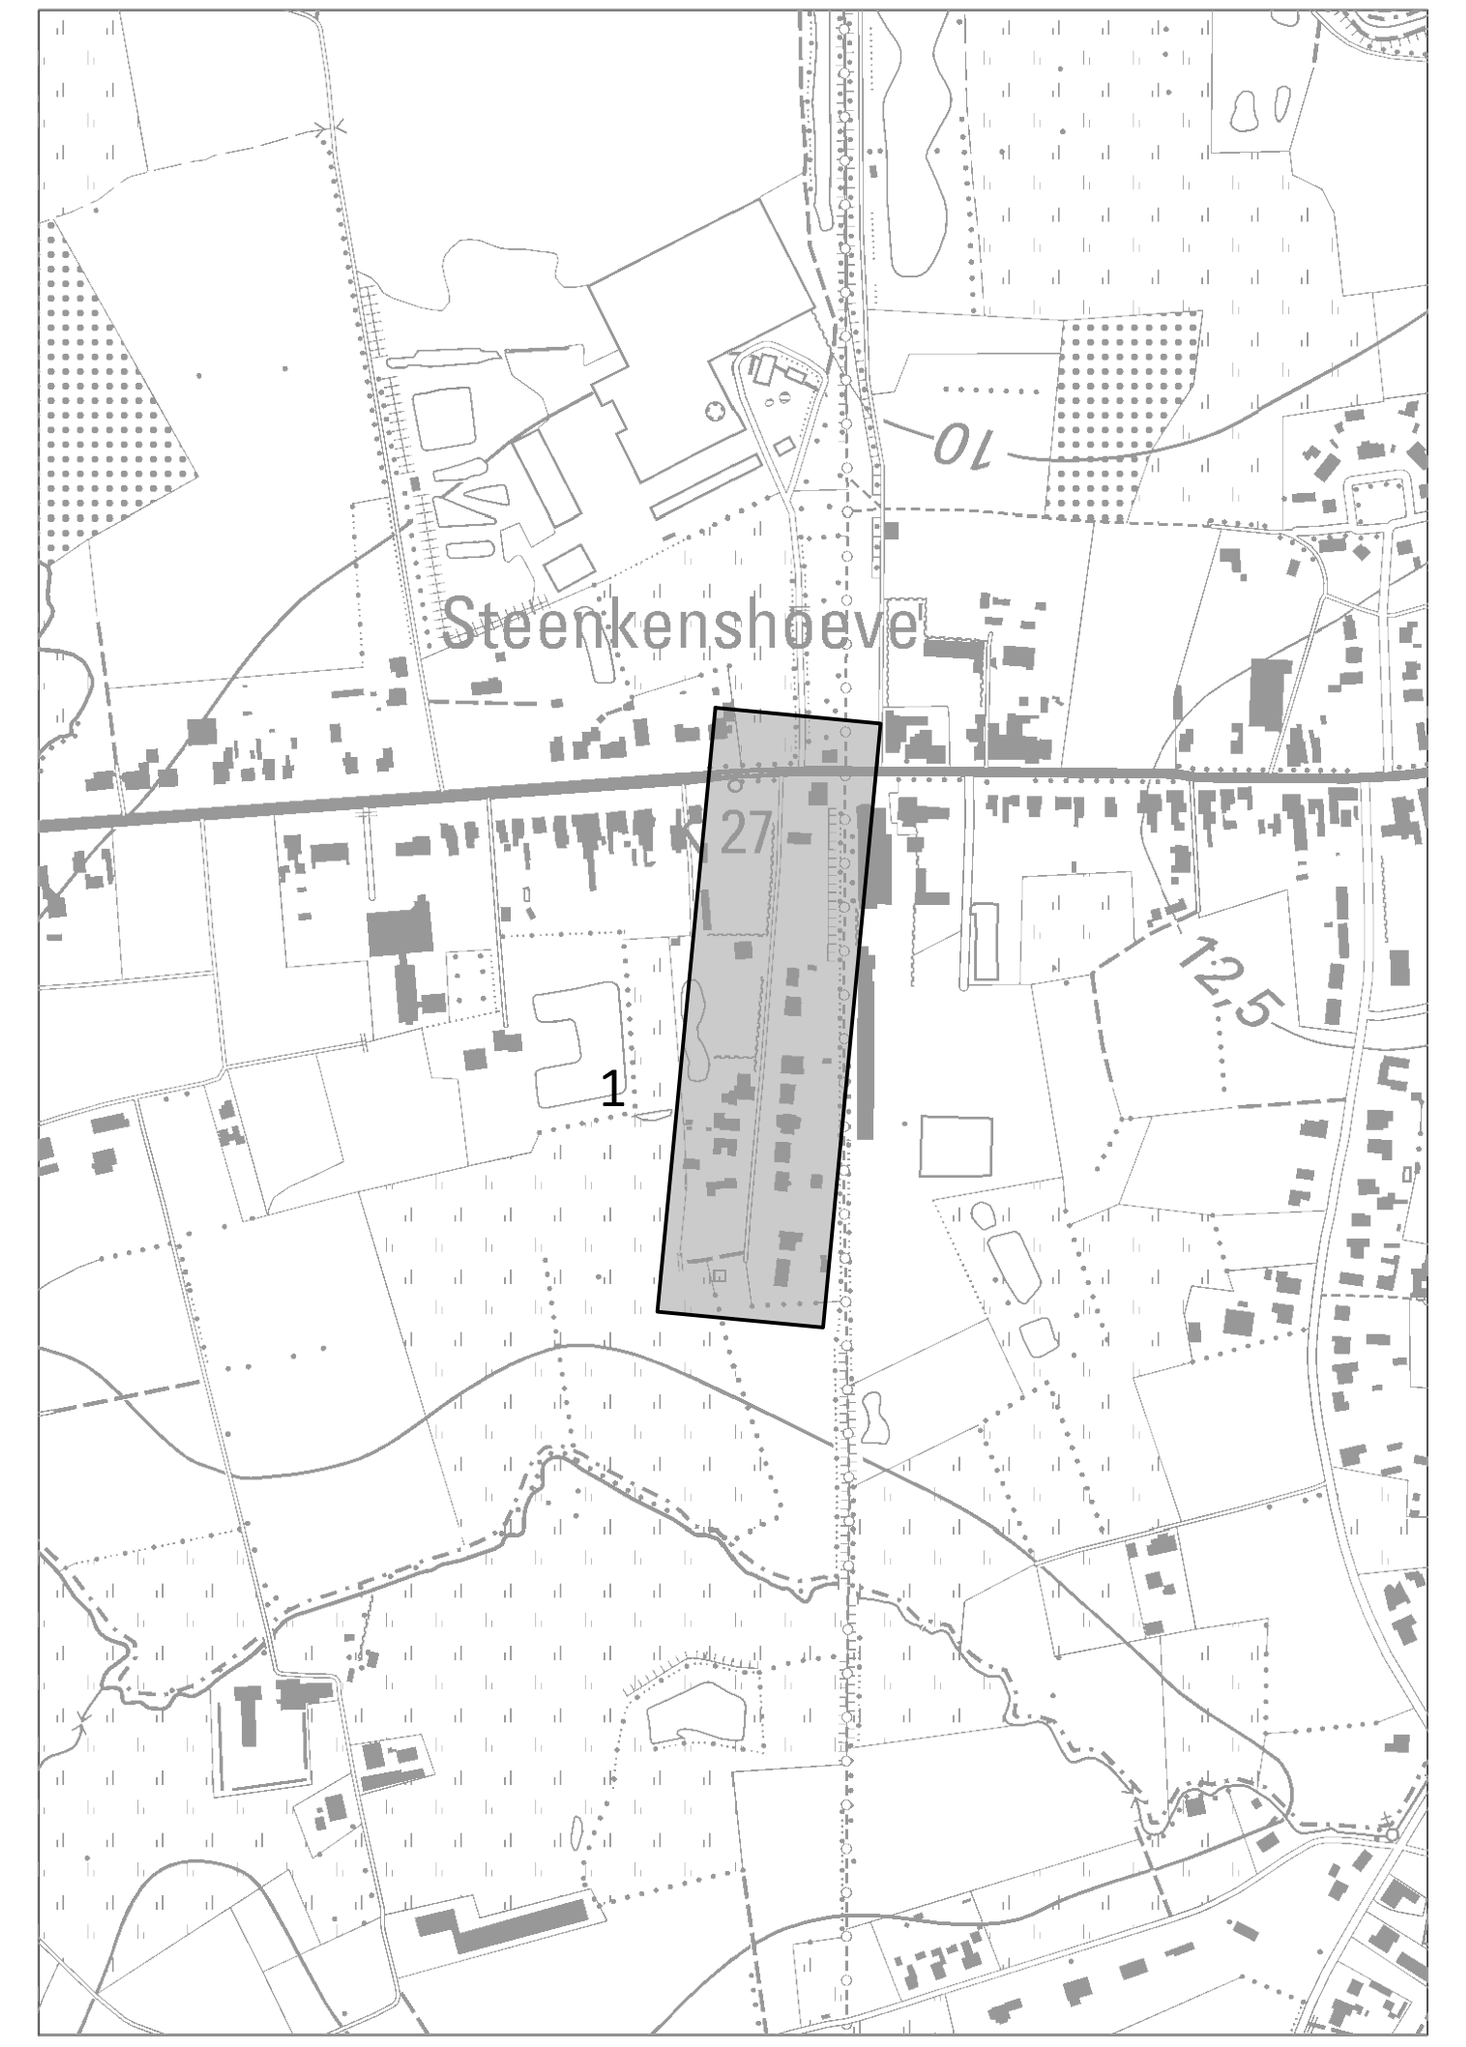

LEGENDA BESTAANDE TOESTAND

Gebouw
Bergplaats/Garage
Gracht benedenkant
Gracht bovenkant
Talud onderkant
Talud bovenkant
Omtrek struik
Rand bos
Rij loofbomen
Rij naaldbomen
Draadgaas
Omheining hout
Prikkeldraad
Muur
Vangrail enkel
Betonplaten
Haag
Scheiding verhardingen
Wegmarkering vol wit
Wegmarkering streep wit
KWS
Beton
Kassei
Betonklinkers
Betondals
Steenslag
Struik
Loofboom
Naaldboom
Fruitboom
Monoliet
Lichtsignaal auto
Lichtsignaal voetganger
Signalisatie wegwijzer
Signalisatie verkeersteken
Signalisatie plaatsnaam
Signalisatie toeristisch
Signalisatie bus/tram
Paal laagspanning
Paal verlichting
Paal diverse
Vlaggemast
Straatkap water
Straatkap gas
Elektriciteit kabine/kast
Kabine/kast TV
Straatkap telefoon
Kabine/kast telefoon
Deksel/straatkap diverse
Putdeksel
Straatkolk
Putdeksel brandkraan
Merkpaal privaat
Kilometerpaal
Hektometerpaal
Hoogtepeil maaiveld
Dorpelpeil gebouw
Dorpelpeil garage

Coord.	Stelsel	Referentie	Datum
X-Y	Lambert	Flepos	00/2017
Z	T.A.W.	G.P.S.	00/2017

LEGENDA ONTWORPEN WEGENISWERKEN

Herstel bestaande toestand
Rijbaan in asfalt
Zwarte doorlatende betonstraatstenen
Grasdallen

De figuratie van de arcering is louter indicatief weergegeven op het plan

VESTIGING ANTWERPEN
Roderveldlaan 1, 2600 Antwerpen
tel: 03/221 55 00
fax: 03/221 55 01
Email: info.be@anteagroup.com
www.anteagroup.be

Antea Group is gecertificeerd volgens ISO9001

Gemeente Hulshout

Weg- en rioleringswerken in de Plantsoenenstraat

VOORONTWERP

GRONDPLAN
WEGENIS

Bouwheer :
Pidpa
Desguinlei 246
2018 Antwerpen

Roel Vleugels
Gebiedsingenieur

Eddy Troostens
Directeur generaal

Gezien en goedgekeurd door de ....
in vergadering van

Anita Van Den Eynde
Algemeen directeur

Geert Daems
Burgemeester

Opgesteld door Antea Group

Koen Reusen
Projectleider infrastructuur

AANGEBRACHTE WIJZIGINGEN			
INDEX	GET.	AARD	DATUM
A	JLA	Bestaande toestand - opmaak	2018/12/21
B	KBR	OF1 - dossier	2019/02/27
C	LHE	Herindiening OF1 - dossier	2021/09/16
D			
E			
F			
G			
H			
I			
J			

Dos. nr. Antea Group:	424327
Dos. nr. Pidpa:	K-06-019
Plan nr:	5
Schaal:	1/200
Planopp:	1.50m²
Gemeten:	
Bestand:	424327-5005_VO_MEDIA15092021.dwg

T:\R424000\INF\424327\5\4243275005\424327-5005_VO_MEDIA15092021.dwg