


GRONDPLAN

NOTA:
Er dient telkens minimaal 20cm beton boven, onder en naast de aansluitingen aanwezig zijn.

Verluchtingspijp in RVS
De verluchtingsbuizen zijn RVS 304 L buizen en hebben een nominale diameter van 200 mm


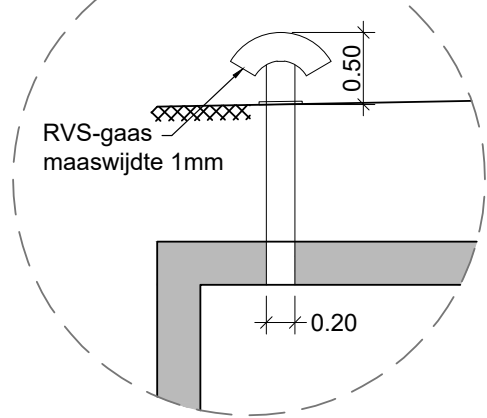


NIEUWE BUIZEN
diam. 160 mm
Aansluitingen RWA
(straatkolck)

Opvoergemaal RWA
1+0 opstelling
2.0 l/s

Kabeldoorvoer
Ø110mm
Verdiepte bodem ten
behoeve voor de pomp
Regendicht deksel
Vrije opening 100x100cm
met valbeveiliging
Klemmenkast
Kunststofladder met
veiligheidsinstap
Wandafsluiter Ø400mm
Inclusief spindel, straatpot en T-sleutel
Altijd gesloten- tenzij bij onderhoud
pomp doorvoer/bekken

Snede B-B'

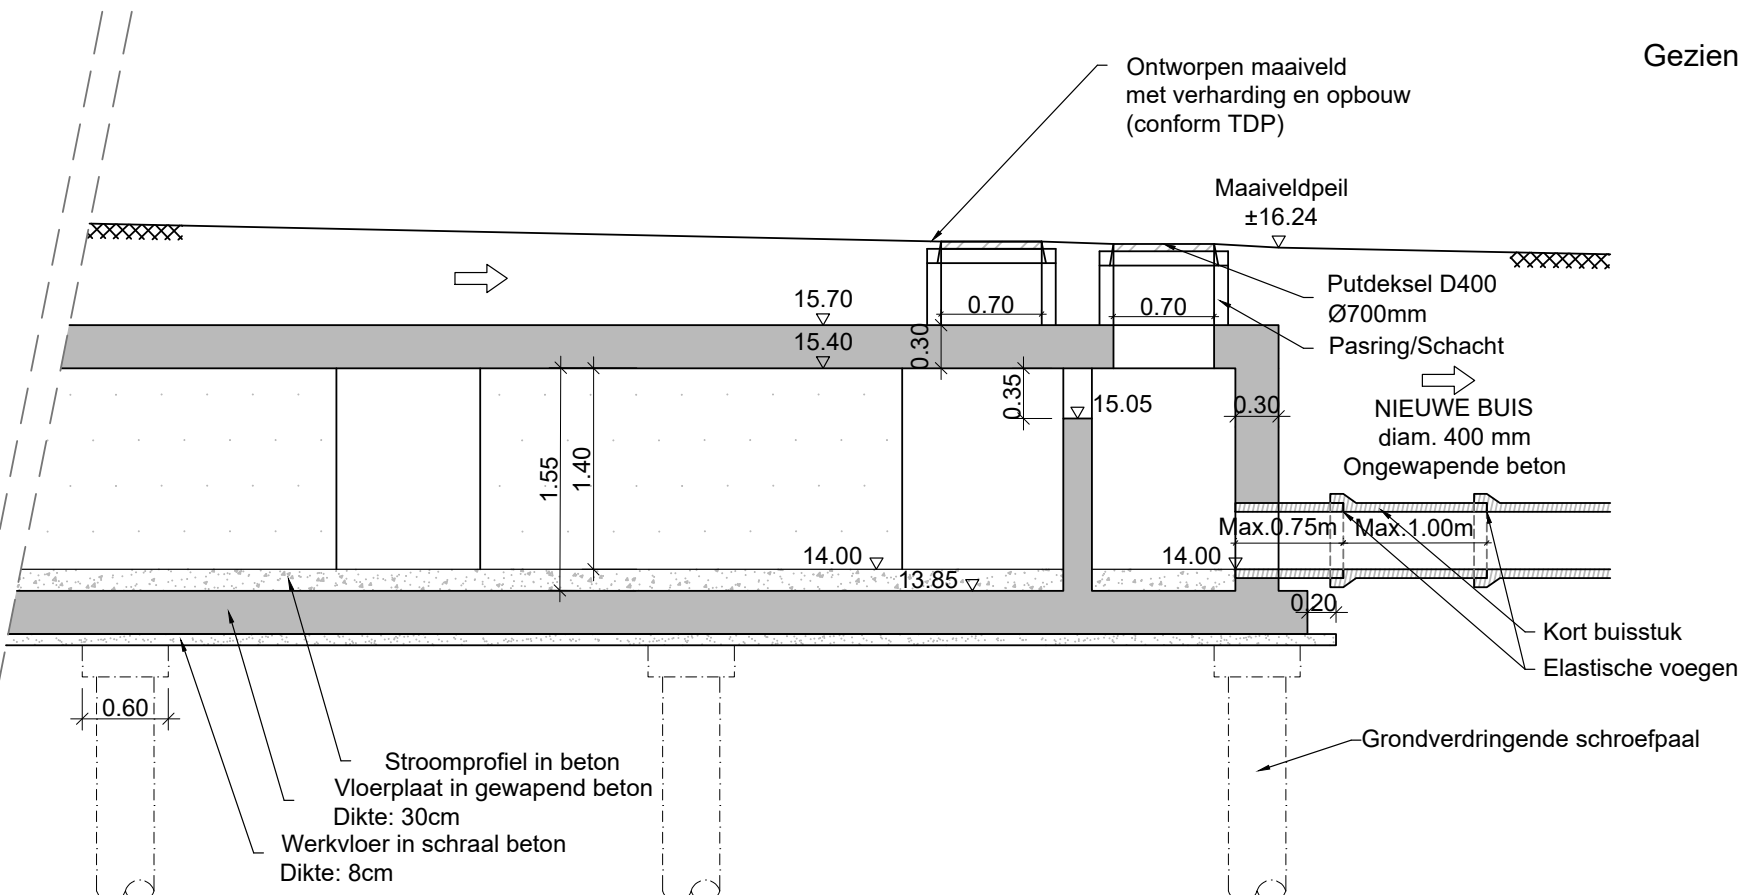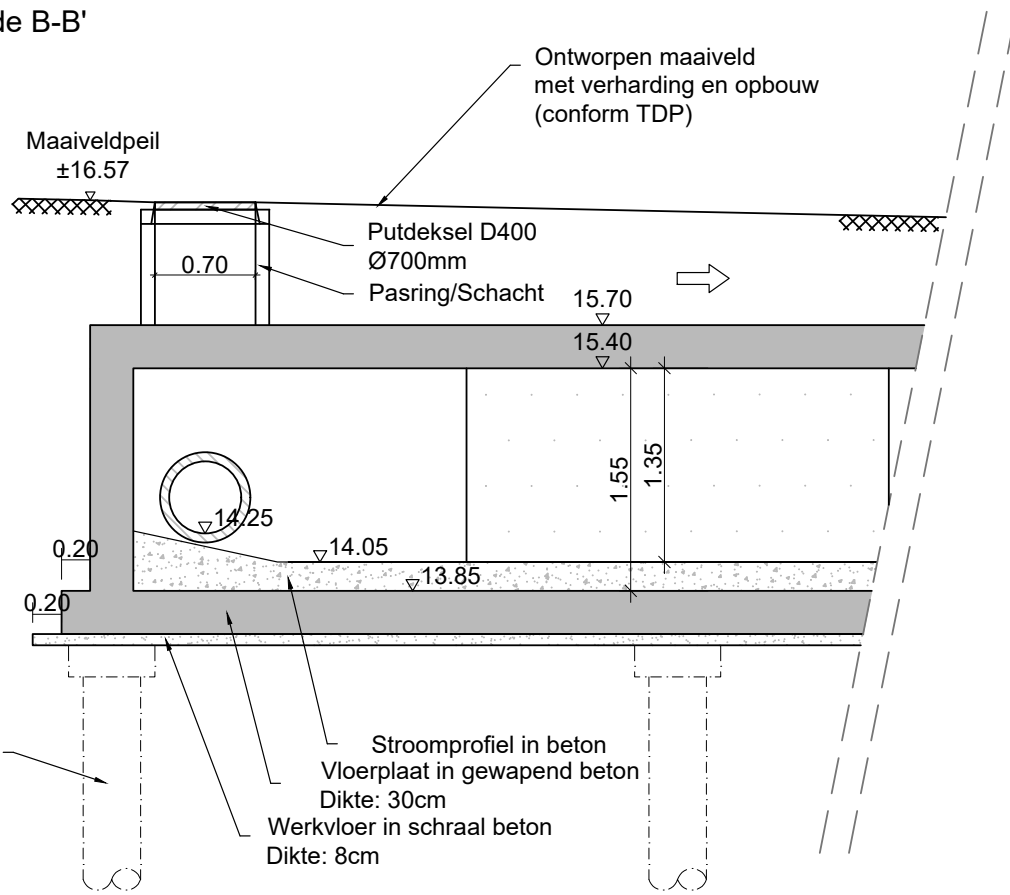


NOTA POMP:
De pomp met aanhorigheden wordt grafisch indicatief weergegeven (type en aanhorigheden). De technische specificaties dienen te voldoen aan de vooropgestelde werking en technische randvoorwaarden.


Draagvermogen grondverdringende schroefpalen
2 buitenste rijen: minimaal draagvermogen 50 ton/paal
Middenste rij: minimaal draagvermogen 80 ton/paal

OVERSTORTCONSTRUCTIE OV1
Zie detailtekening
Overstort: 15.05 mTAW
Beginpeil: 14.05 mTAW
Eindpeil: 14.00 mTAW
Totaal volume: 187.78 m³
Doorvoer door middel van pomp: 2.0 l/s
Aan- en afslagpeilen volgens zomer en winterregime (Zie snedes C-C')


Snede C-C' (verdiepte zone opvoergemaal)
ZOMERREGIME

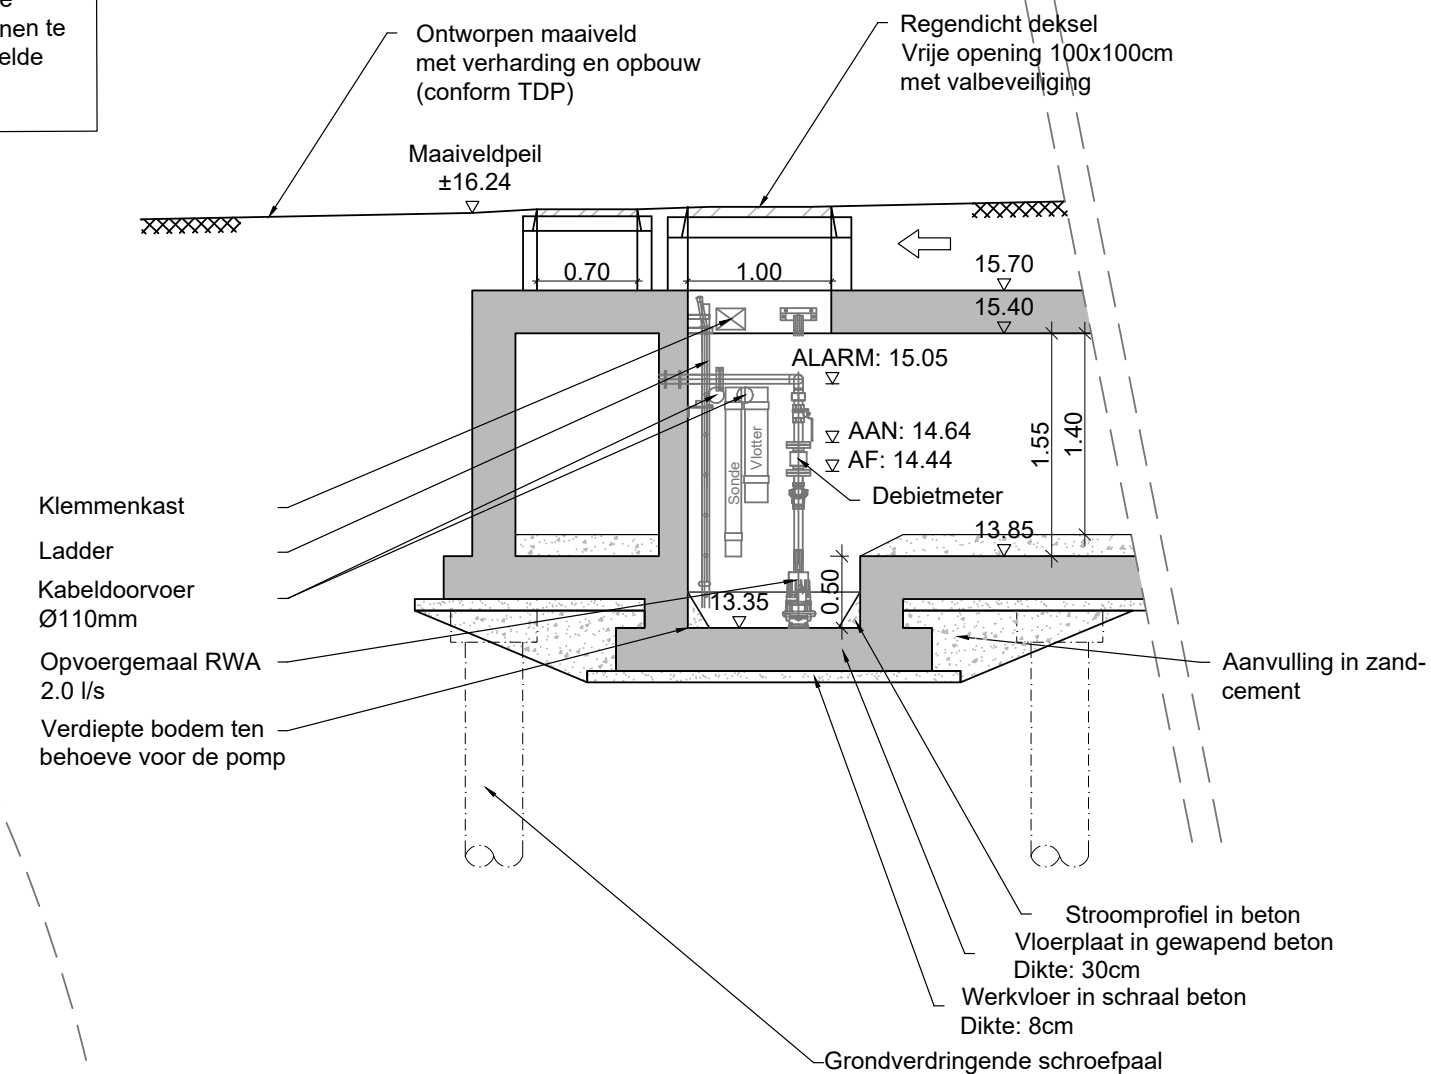

Snede C-C' (verdiepte zone opvoergemaal)
WINTERREGIME

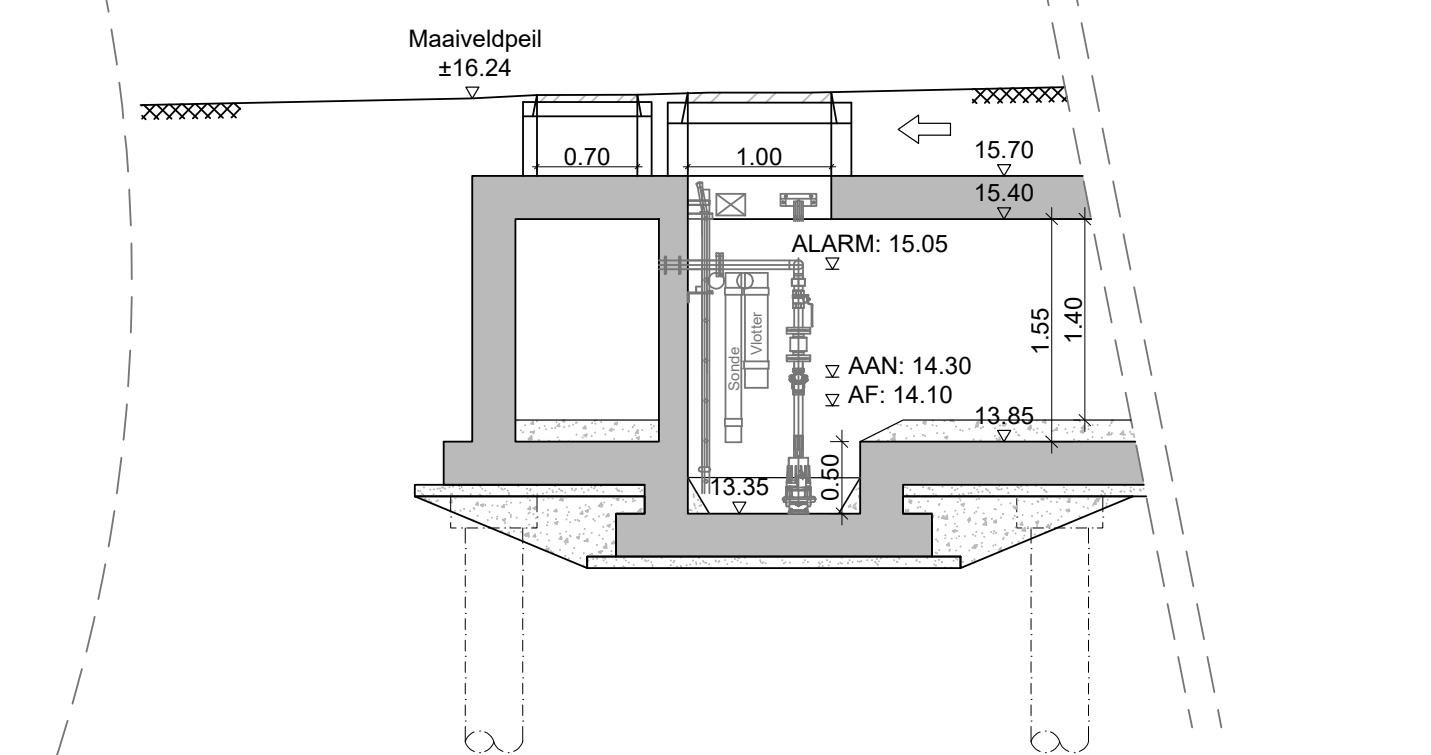

Snede A-A' (zonder deuropening)

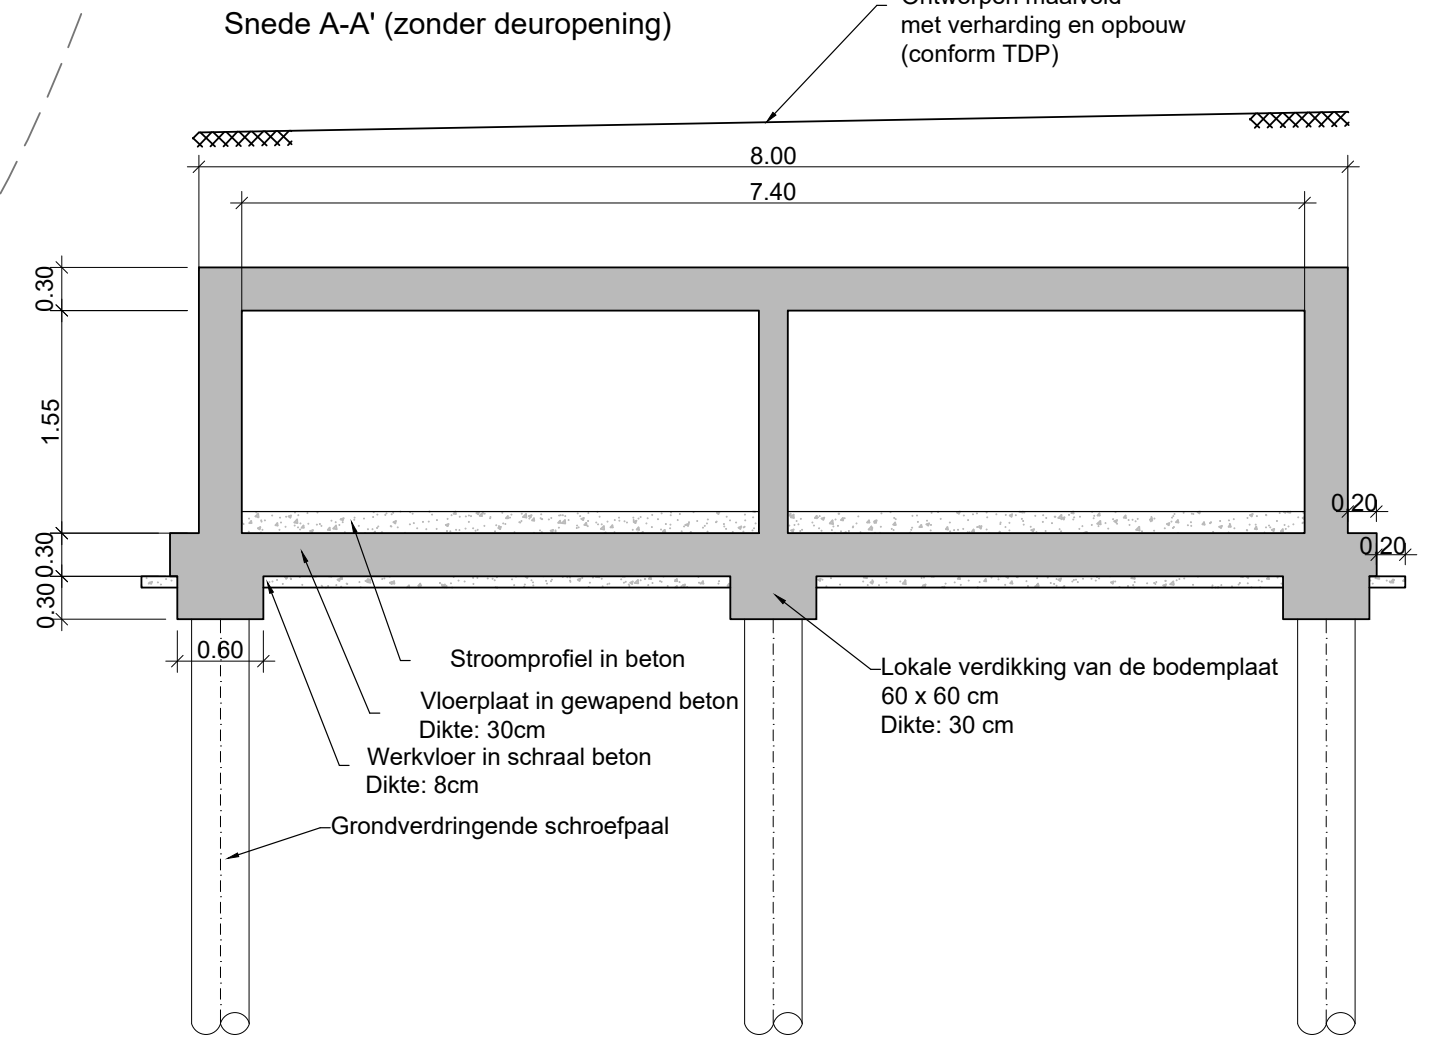

Gezien en goedgekeurd namens de gemeenteraad in zitting van 21 maart 2022.