LENGTEPROFIEL
rand

Schalen: lengte: 1/1000
hoogte: 1/200

DWARSPROFIEL 1
1/500

DETAIL LICHTMAST
schaal 1/100

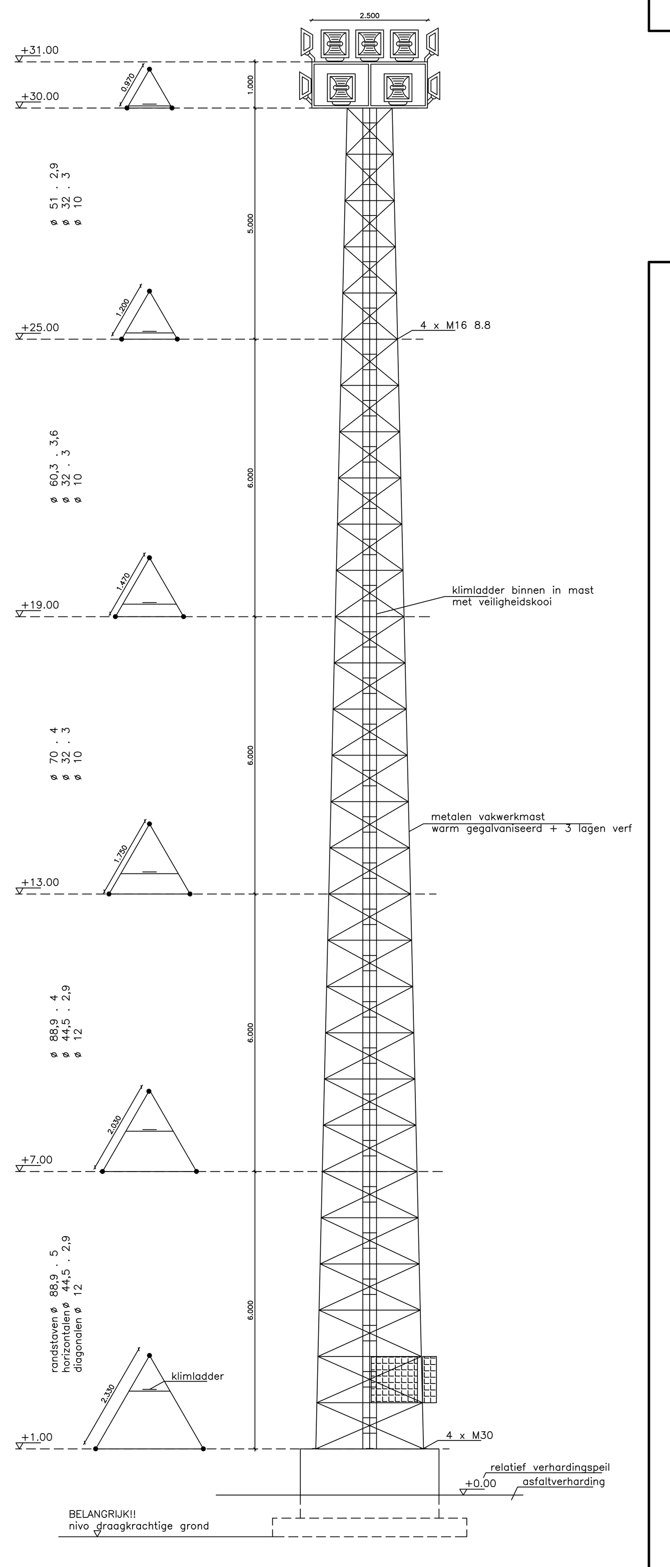

LIGGINGSPLAN - schaal 1/10.000

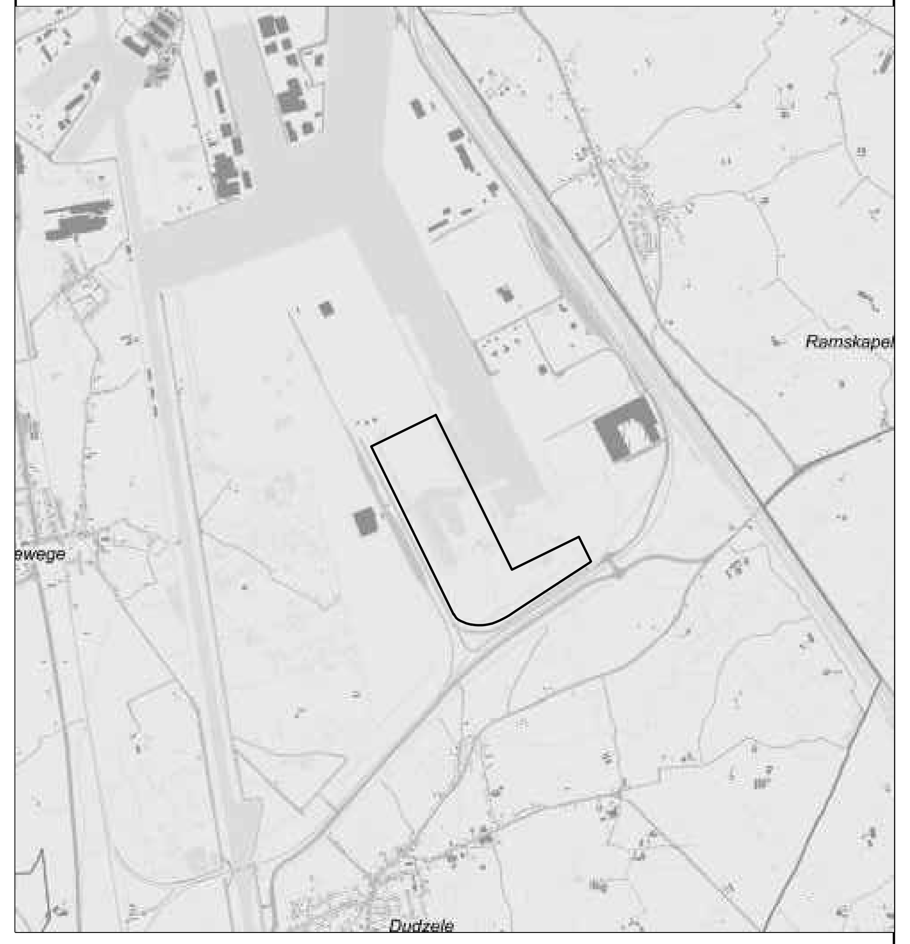

LEGENDE

— — — Perceelsgrens

LANGSDOORSNEDE GREPPELLIJN
SCHAAL : 1/200

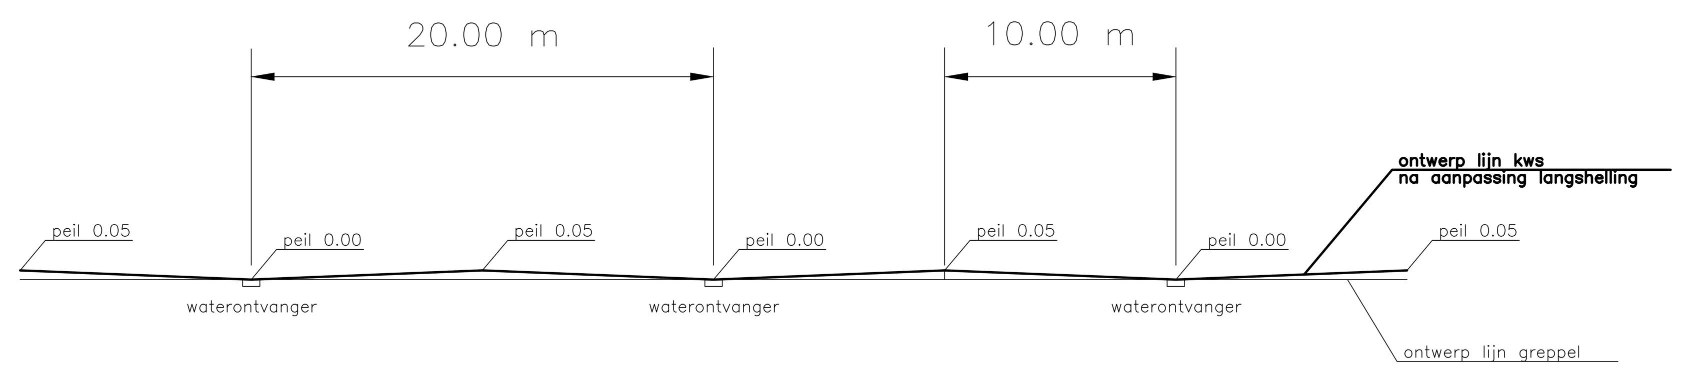

PLANZICHT GREPPELZONE
SCHAAL : 1/200

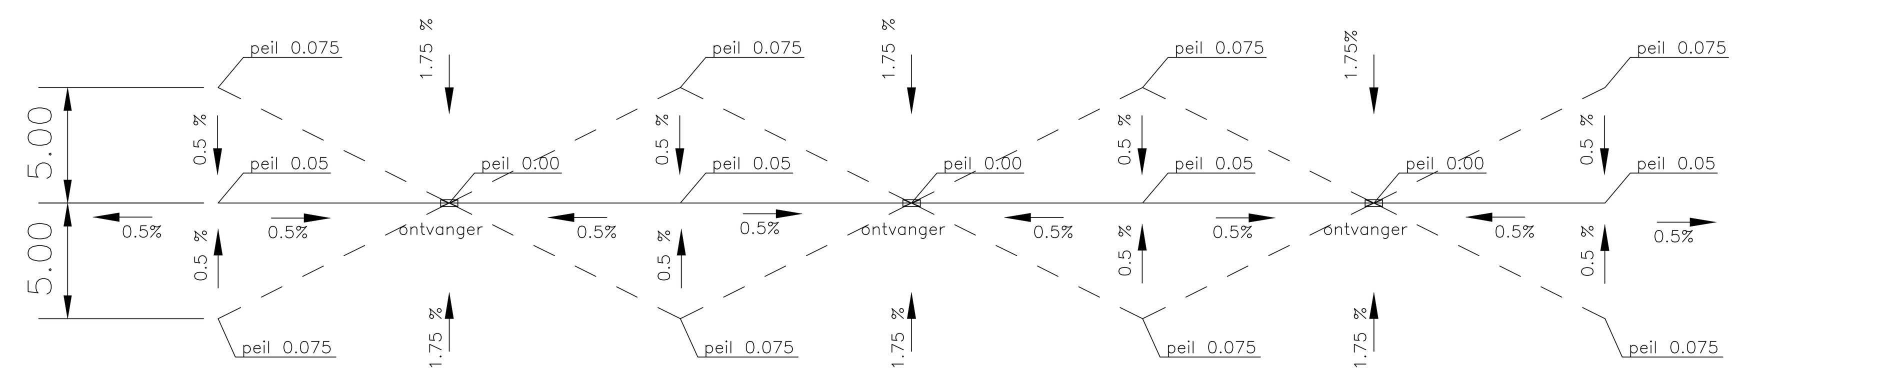

DETAIL GRENS LANGS STRAAT
schaal 1/50

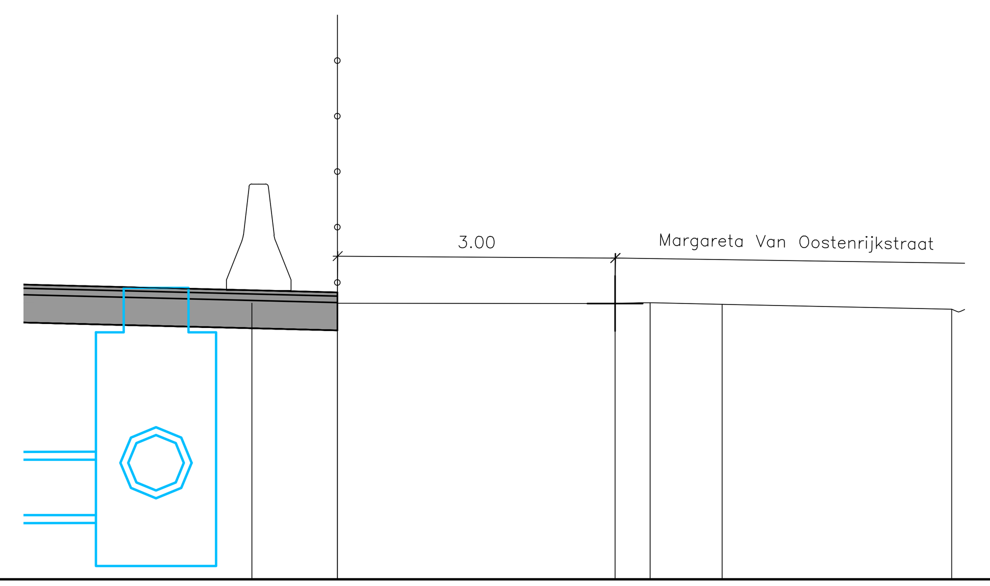

TYPEDWARSPROFIEL (algemeen)
SCHAAL : 1/50

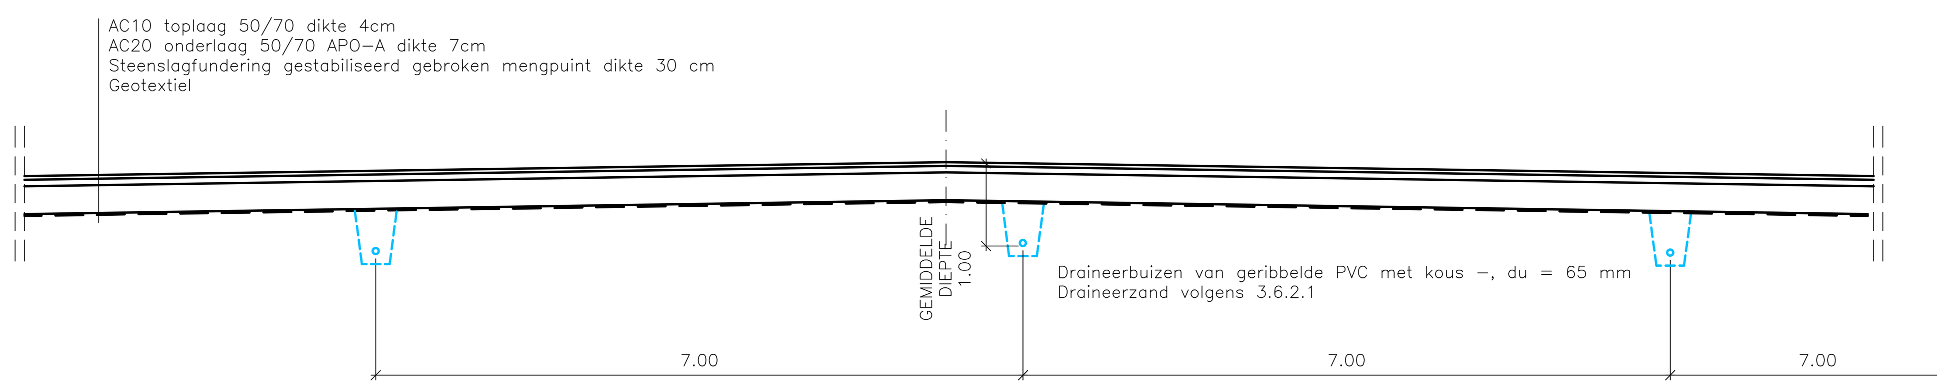

WEST-VLAANDEREN
BRUGGE
ZEEBRUGGE

Verbinding Bastenaken met Yamal

ONTWERP

Datum	25/08/2016		EB	Dossiernummer gemeente	
Schalen	Divers			Dossiernummer ontwerper	9393
Nr.	Datum	Wijzigingen	Tek.	Aantal plannen	4

STUDIEBUREAU www.JONCKHEERE-SB.BE
Koningin Astridlaan 134/5
8200 Brugge

BVBA Studiebureau Jonckheere
Koen Jonckheere, zaakvoerder
Beëdigd landmeter LAN040153
tel.: 050/40 50 90
email: infrastructuur@jonckheere-sb.be

Gezien en goedgekeurd door de gemeenteraad van BRUGGE in zitting van:

De Secretaris De Burgemeester

LENGTEPROFIEL - DWARSPROFIEL
DETAILS

Plannummer 4

Opp. plan 0.94 m^2