




ARON bvba
Archeologisch Projectbureau

RAPPORT NR 368

Archeologienota Steenokkerzeel,
Vliegveld 747, Machelen Cargo

Bouw van een industriegebouw
Deel 1: Verslag van resultaten
BIJLAGEN

Inge Van de Staey
Februari 2017

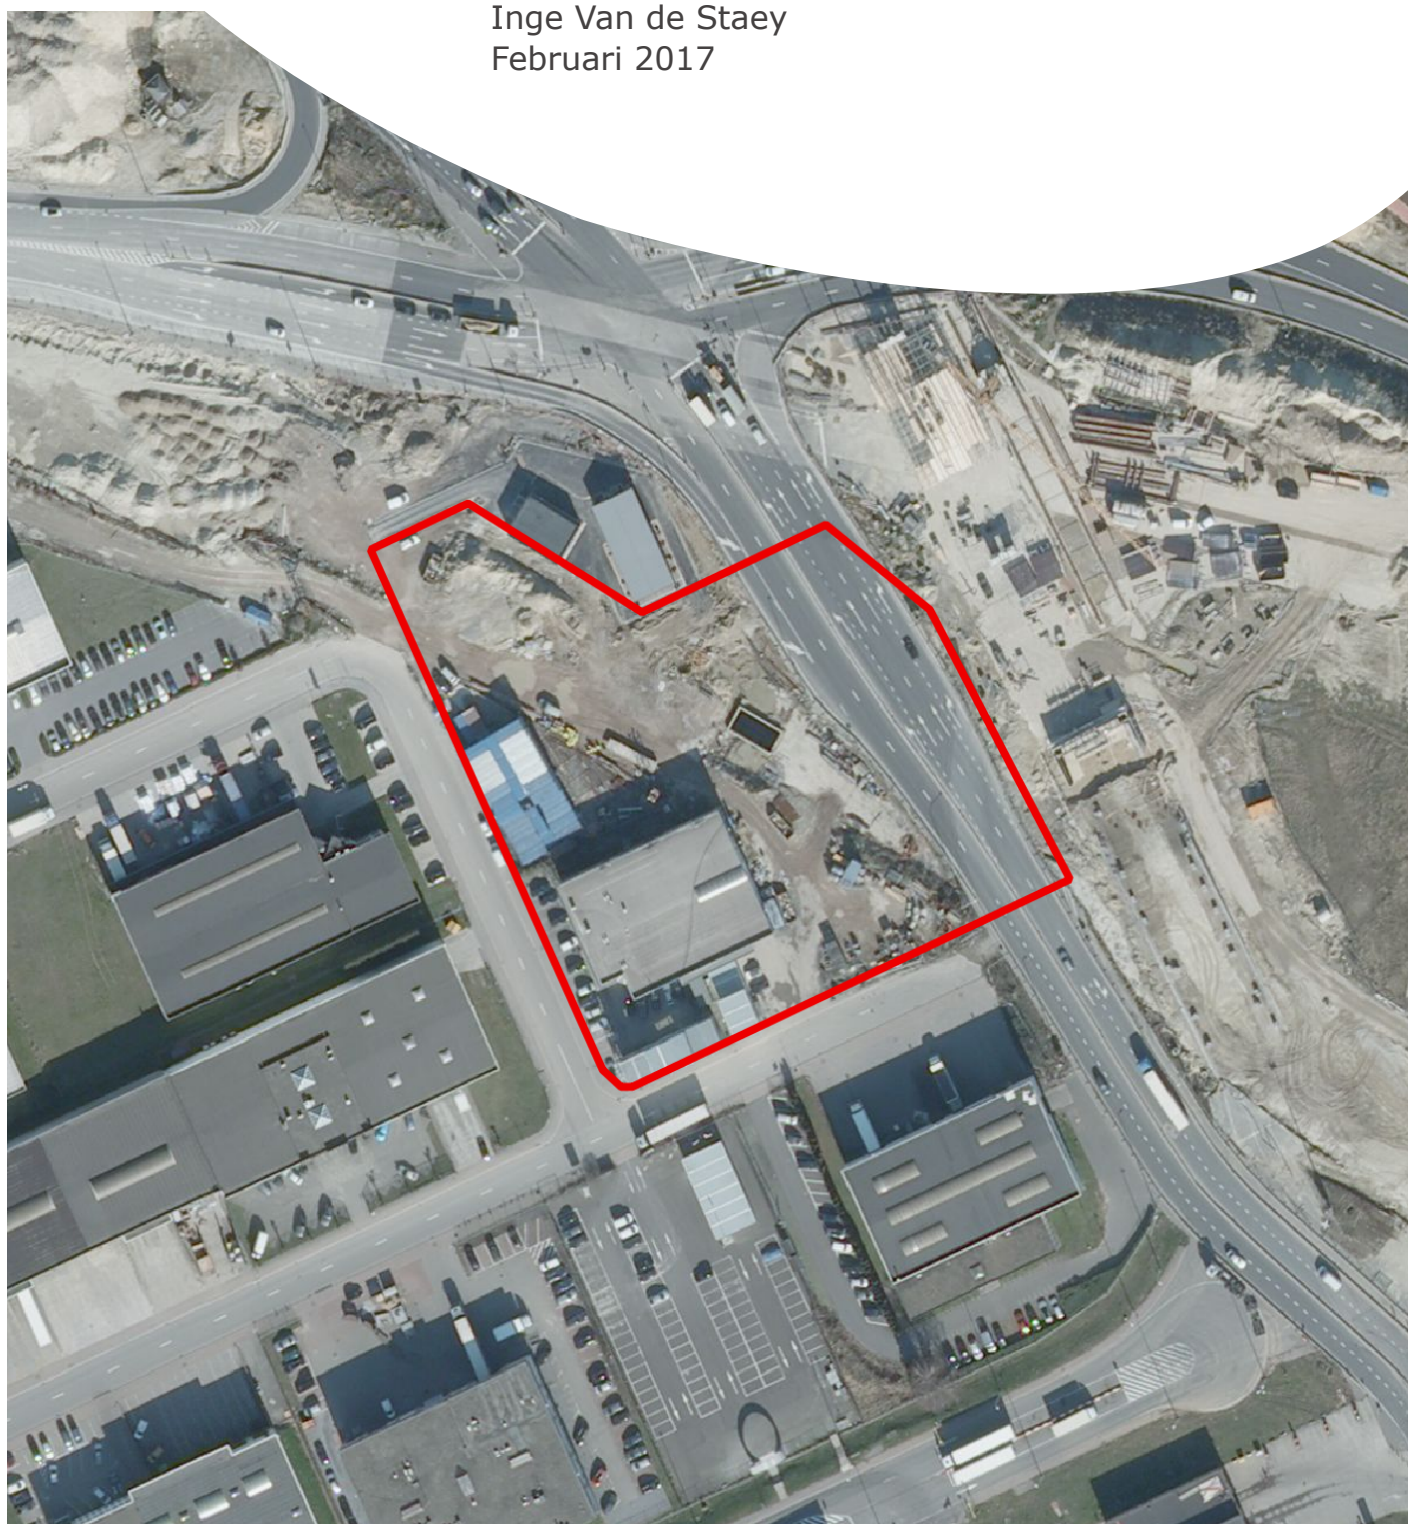

Bijlagen

Bijlage 1: Kadasterplan

Bijlage 2: Afbeeldingen- en plannenlijst

Bijlage 3: Bestaande toestand

Bijlage 4: Ontworpen toestand

Bijlage 5: Inplantingsplan


Bijlage 6: KLIP



Gecentreerd op:STEENOKKERZEEL 2 AFD/MELSBROEK/

Toestand Laatste fiscale versie. (01.01.2016)

Schaal: 1/2500

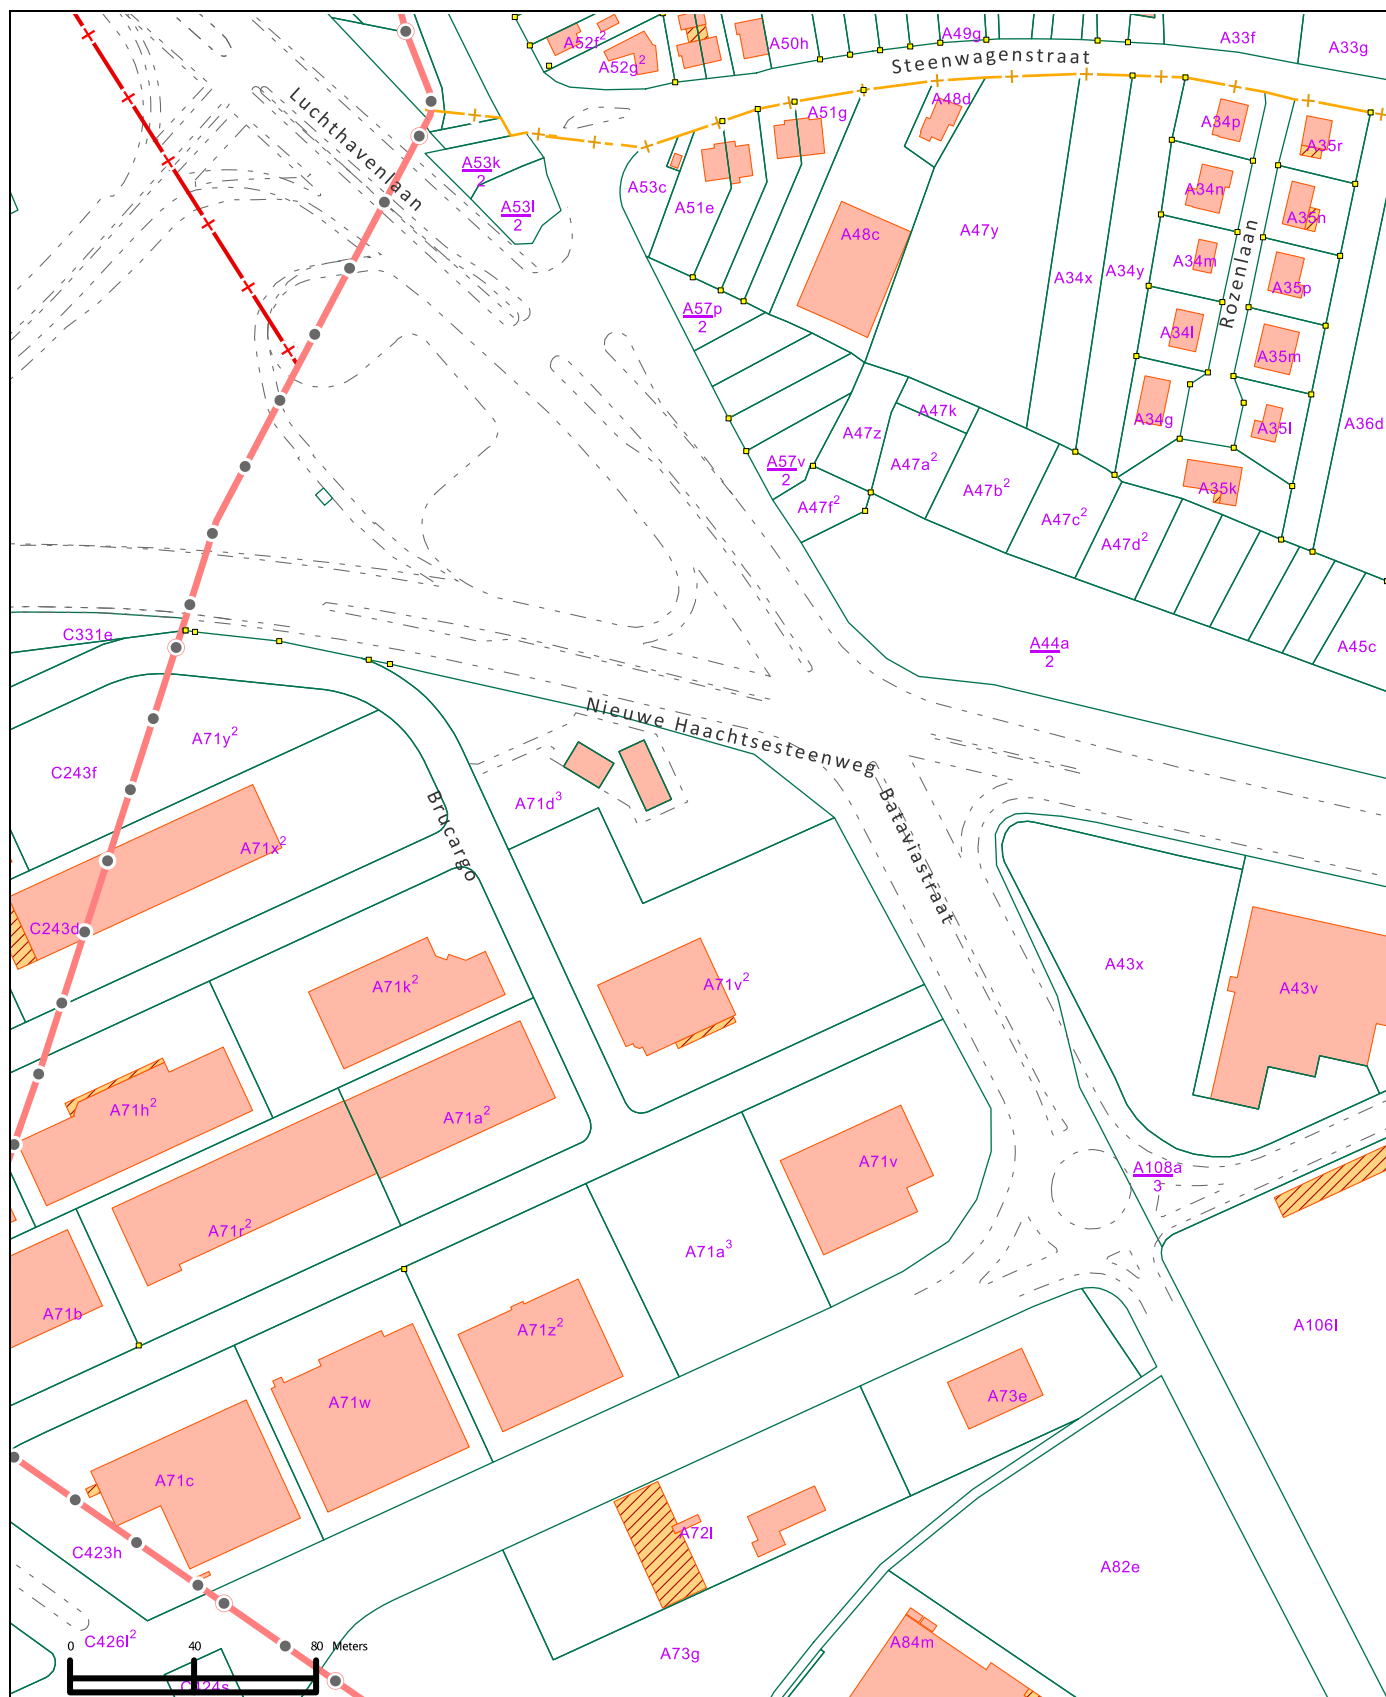

© 23/02/2017 Algemene Administratie van de Patrimoniumdocumentatie.




Nr	Type	Soort	Onderwerp	Aanmaakschaal	Aanmaakwijze	Aanmaakdatum	Opmerking
1	Plan	Kadasterplan	Locatie onderzoeksterrein	1:1500	Digitaal (Qgis/Geopunt)	23/02/2017	
2	Kaart	Topografische kaart	Locatie onderzoeksterrein	1:5000	Digitaal (Qgis/Geopunt)	23/02/2017	/
3	Plan	Inplantingsplan	Bedrijfsgebouw	1:250	Digitaal (HVC ARchitecten)	22/02/2017	zie bijlage 5
4	Foto	Orthofoto	Locatie onderzoeksterrein	1:2500	Digitaal (Qgis/Geopunt)	23/02/2017	/
5	Kaart	Bodemkaart	Bodemtypes	1:2500	Digitaal (Qgis/Geopunt)	23/02/2017	/
6	Foto	Orthofoto 1979-1990	Locatie onderzoeksterrein	1:2500	Digitaal (Qgis/Geopunt)	23/02/2017	/
7	Foto	Orthofoto 2008-2011	Locatie onderzoeksterrein	1:2500	Digitaal (Qgis/Geopunt)	23/02/2017	/
8	Foto	Zicht	Locatie onderzoeksterrein		Digitaal (googlestreetview)	23/02/2017	/
9	Foto	Orthofoto 2013	Locatie onderzoeksterrein	1:2500	Digitaal (Qgis/Geopunt)	23/02/2017	/
10	Plan	KLIP	Aanwezige nutsleidingen	1:2000	Digitaal (KLIP/Acad)	21/02/2017	zie bijlage 6
11	Plan	Diabolo tracé	Diabolo		Digitaal (KLIP)	22/02/2017	/
12	Kaart	Centraal archeologische inventaris	CAI locatie en gebeurtenissen	1:12500	Digitaal (Qgis/Geopunt)	23/02/2017	/
13	Plan	Kadasterplan	Locatie onderzoeksterrein	1:2500	Digitaal (CADGIS)	23/02/2017	zie bijlage 1
14	Plan	Opmetingsplan	Bestaande Toestand	1:600	Digitaal (Aron bvba/Acad)	23/02/2017	zie bijlage 3
15	Plan	Inplantingsplan	Ontworpen toestand	1:600	Digitaal (Aron bvba/Acad)	23/02/2017	zie bijlage 4
16	Plan	Inplantingsplan	Ontworpen toestand	1:250	Digitaal (HVC ARchitecten)	22/02/2017	zie bijlage 5
17	Plan	KLIP	Aanwezige nutsleidingen	1:2000	Digitaal (KLIP/Acad)	21/02/2017	zie bijlage 6




	2017B111 ST-17-VL		Onderwerp		Datum		Legende			
	Steenokkerzeel - Vliegveld 747		Overzichtsplan bestaande toestand		Februari 2017			Projectgebied		
			Schaal		0 30 m					
			1 : 600							



	2017B111 ST-17-VL		Onderwerp	Datum		Legende			
			Overzichtsplan ontworpen toestand	Februari 2017		 Projectgebied			
	Steenokkerzeel - Vliegveld 747	Schaal 1 : 600	0  30 m	 Ontwerp					

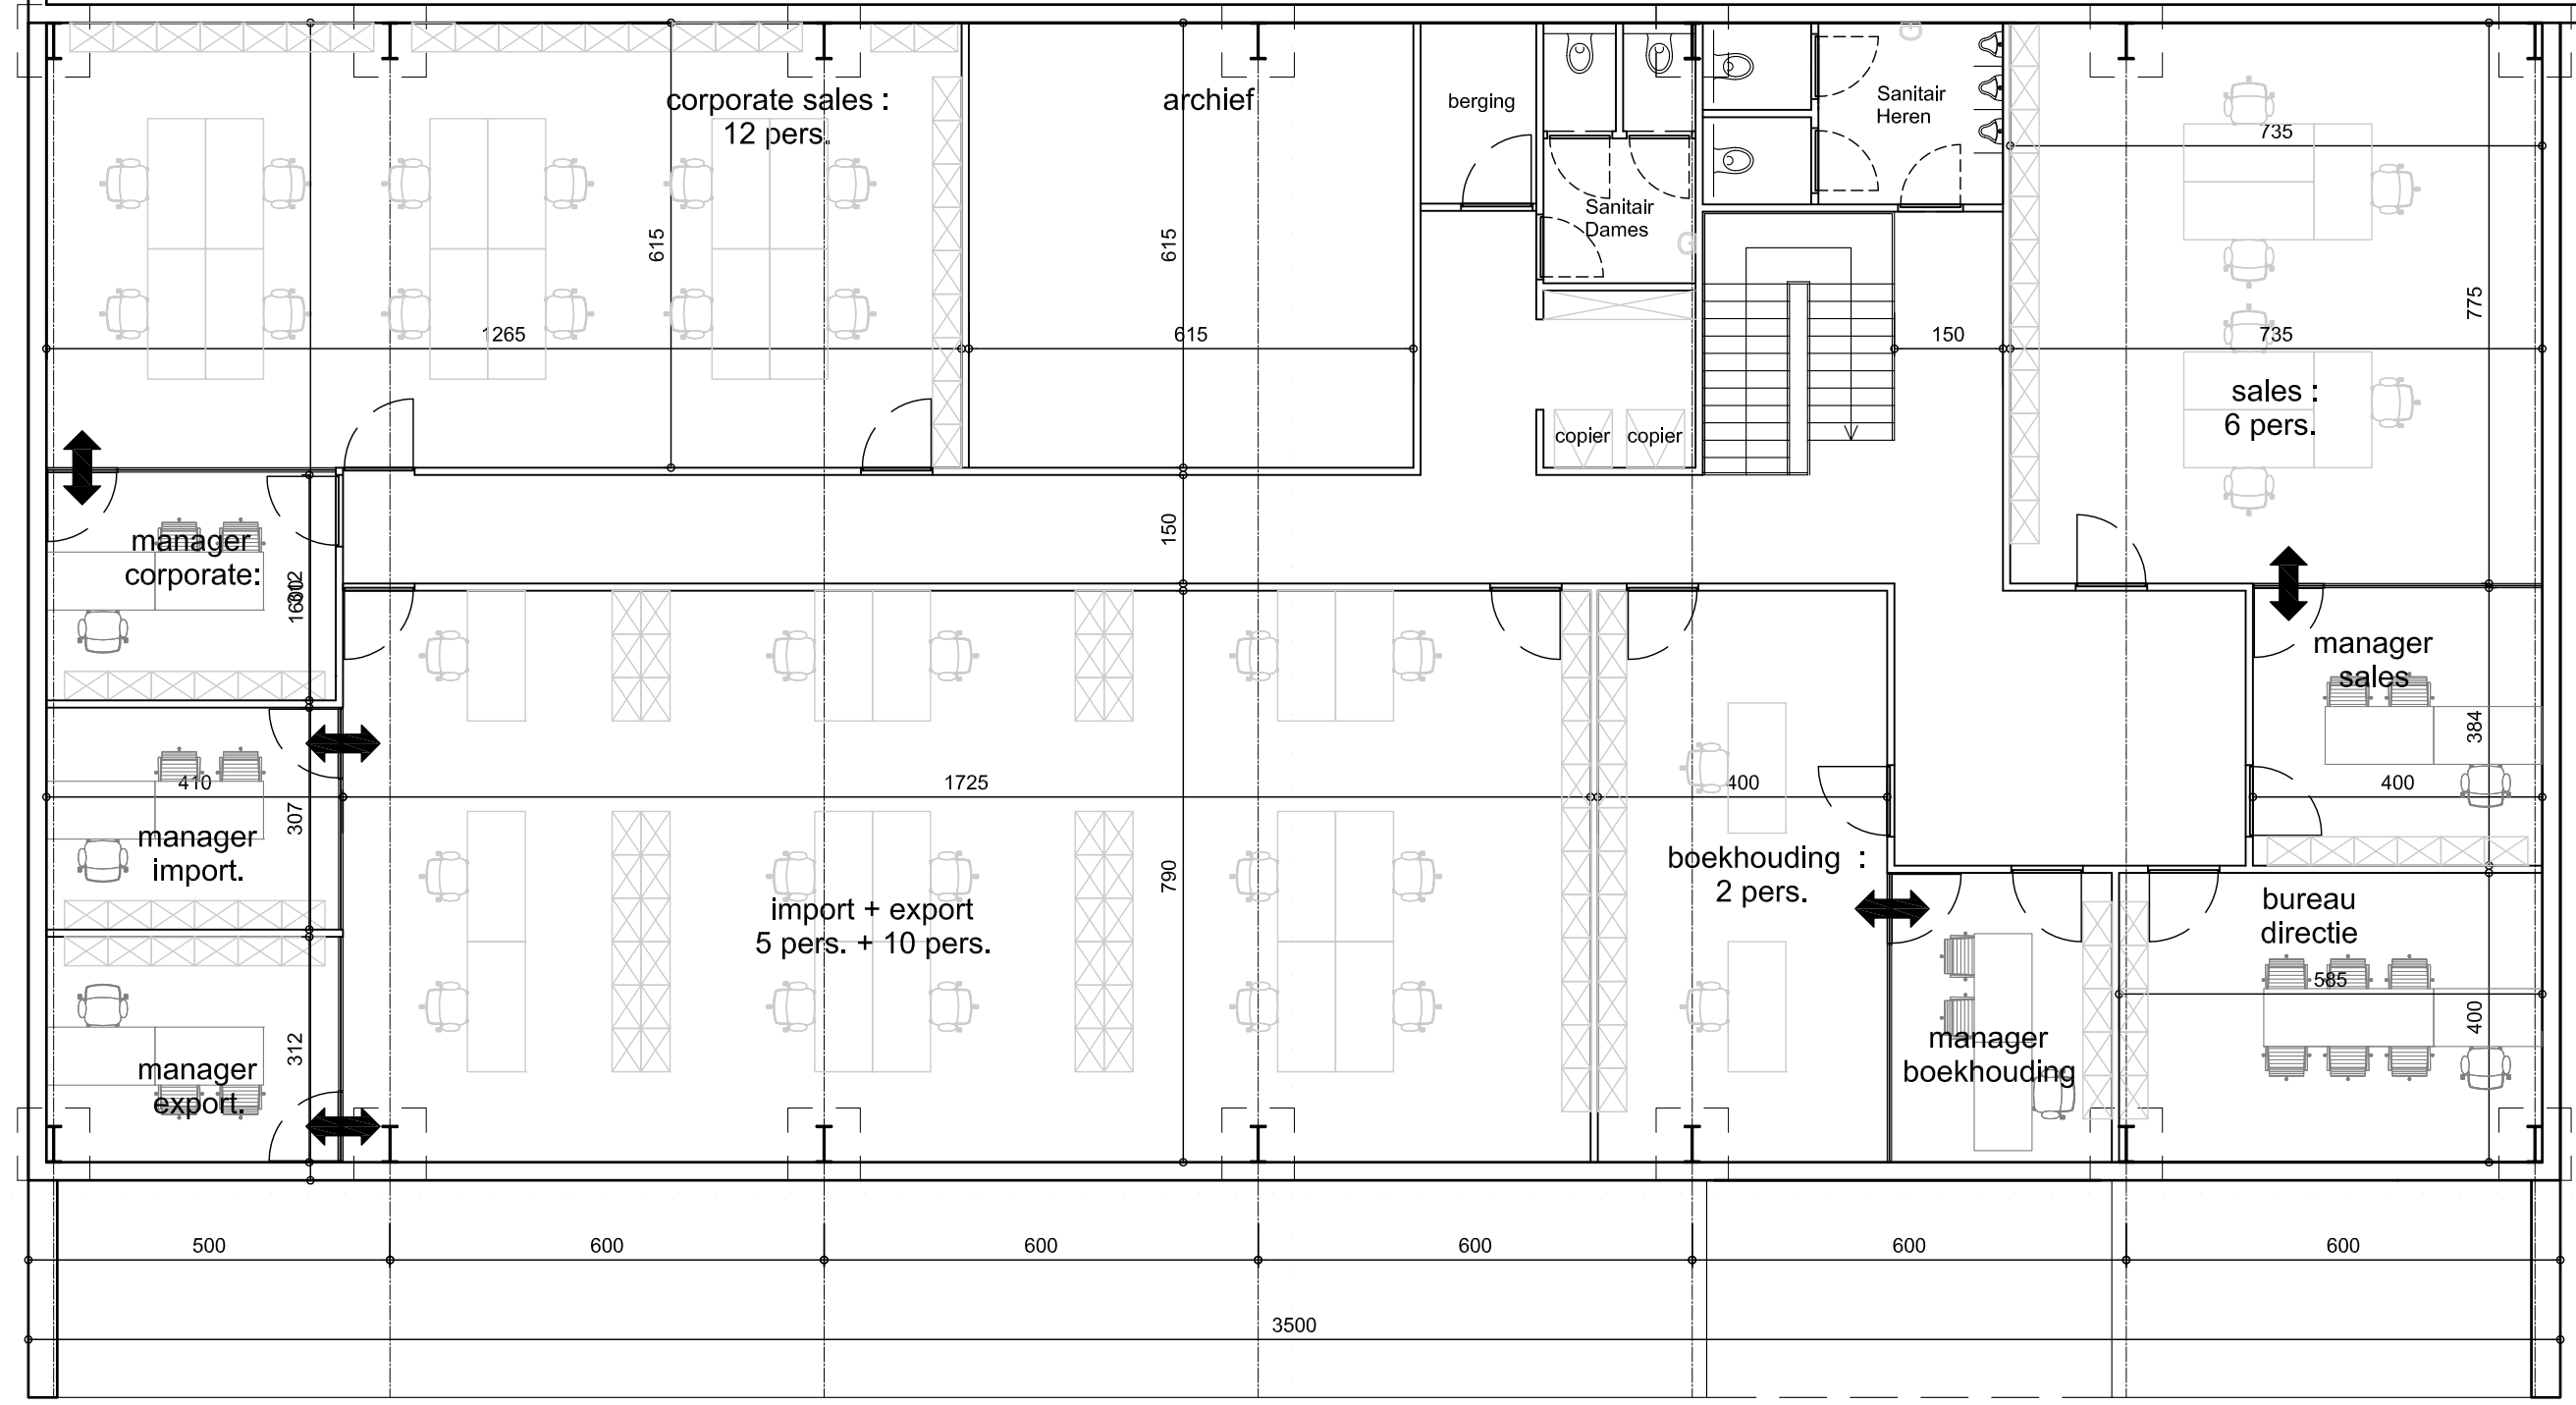

kantoor 1ste verdieping : 560 m²

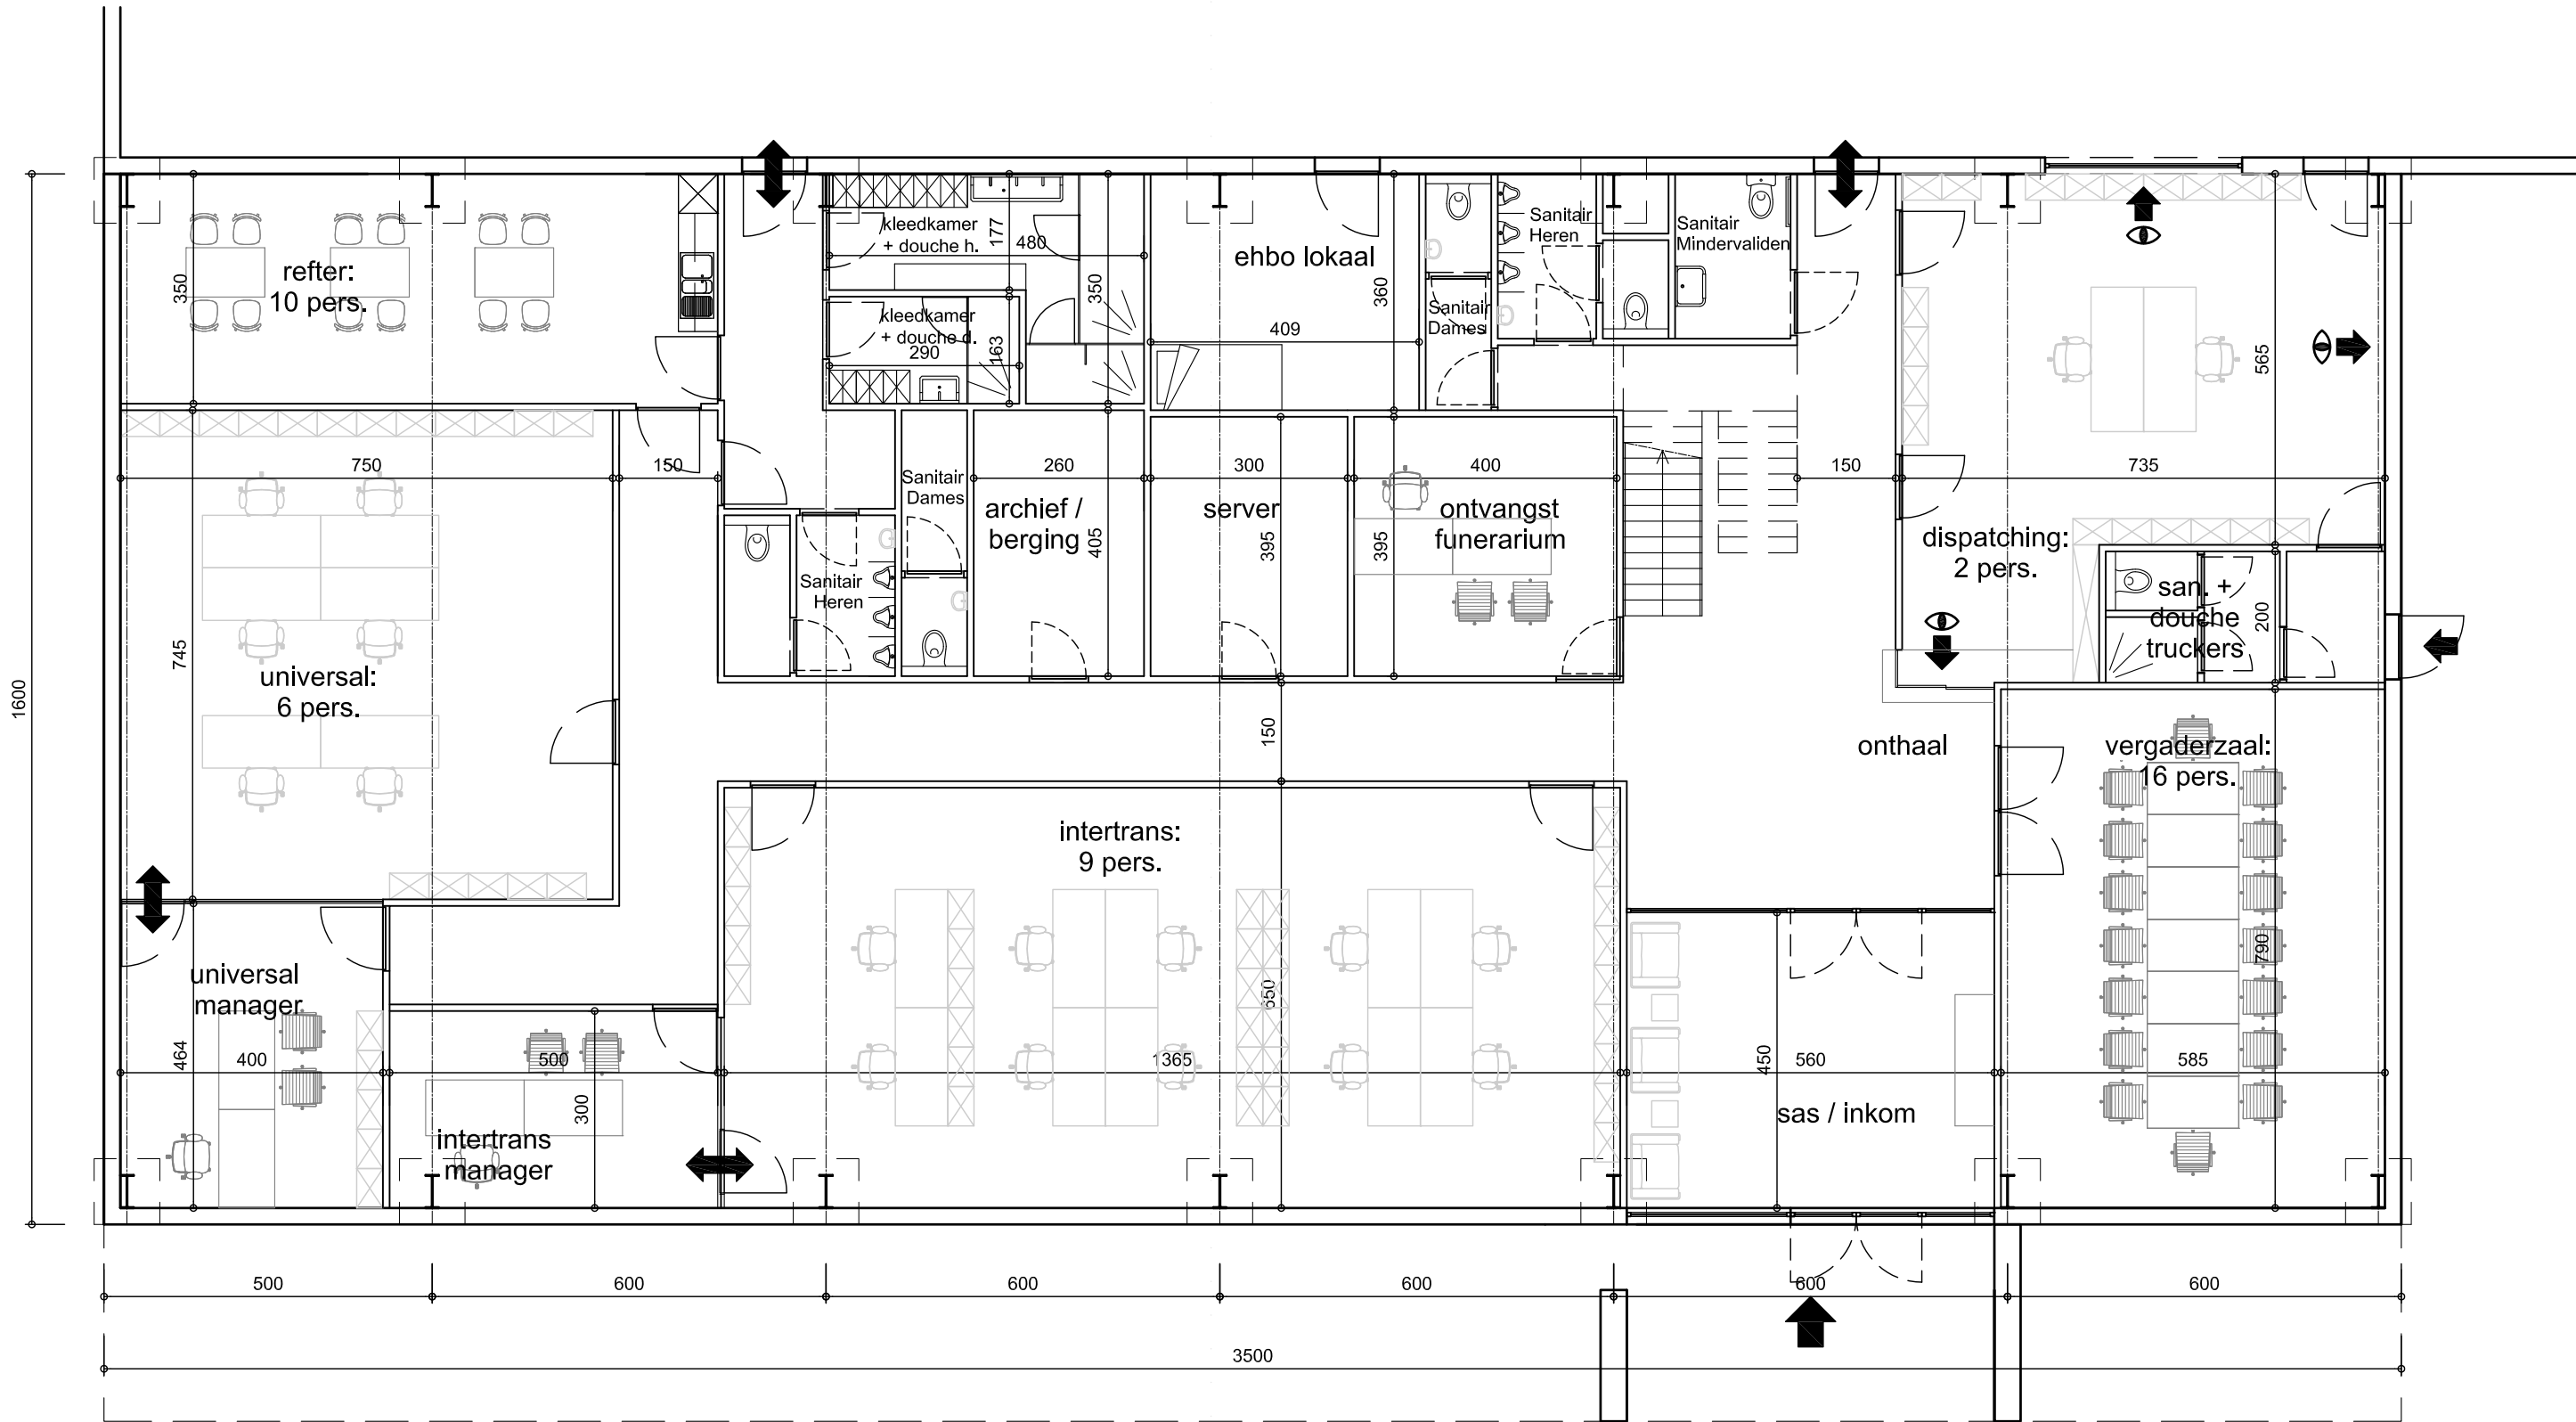

kantoor gelijkvloers : 560 m²



ZIEGLER

Bouwen van een industriegebouw met kantoren.



Voorontwerp 11

Inplantingsplan
gronplannen
3d

bouwhaar:

werf:

Bedrijventerrein Machelen Cargo

Steenokkerzeel, Afd. 2 Melsbroek, sectie A, nr. 71v2

projectcode: 150003	datum: 22/02/2017
afmetingen: 1/250, 1/100	schaal: 1/250, 1/100
file: bucc_150003_160916_v11.dwg	tekenset: rd

VO11

planner: index:




Thonissenlaan 61 - B3500 Hasselt
tel: +32 (0)3 24 14 00 - fax: +32 (0)3 24 11 75

Putsebaan 48 - B3140 Keerbergen
tel: +32 (0)52 07 98 - fax: +32 (0)52 98 24

www.hvcarchitecten.be

- ALLE NUTSVOORZIENINGEN AANWEZIG

INPLANTINGSPLAN SCHAAL 1/250

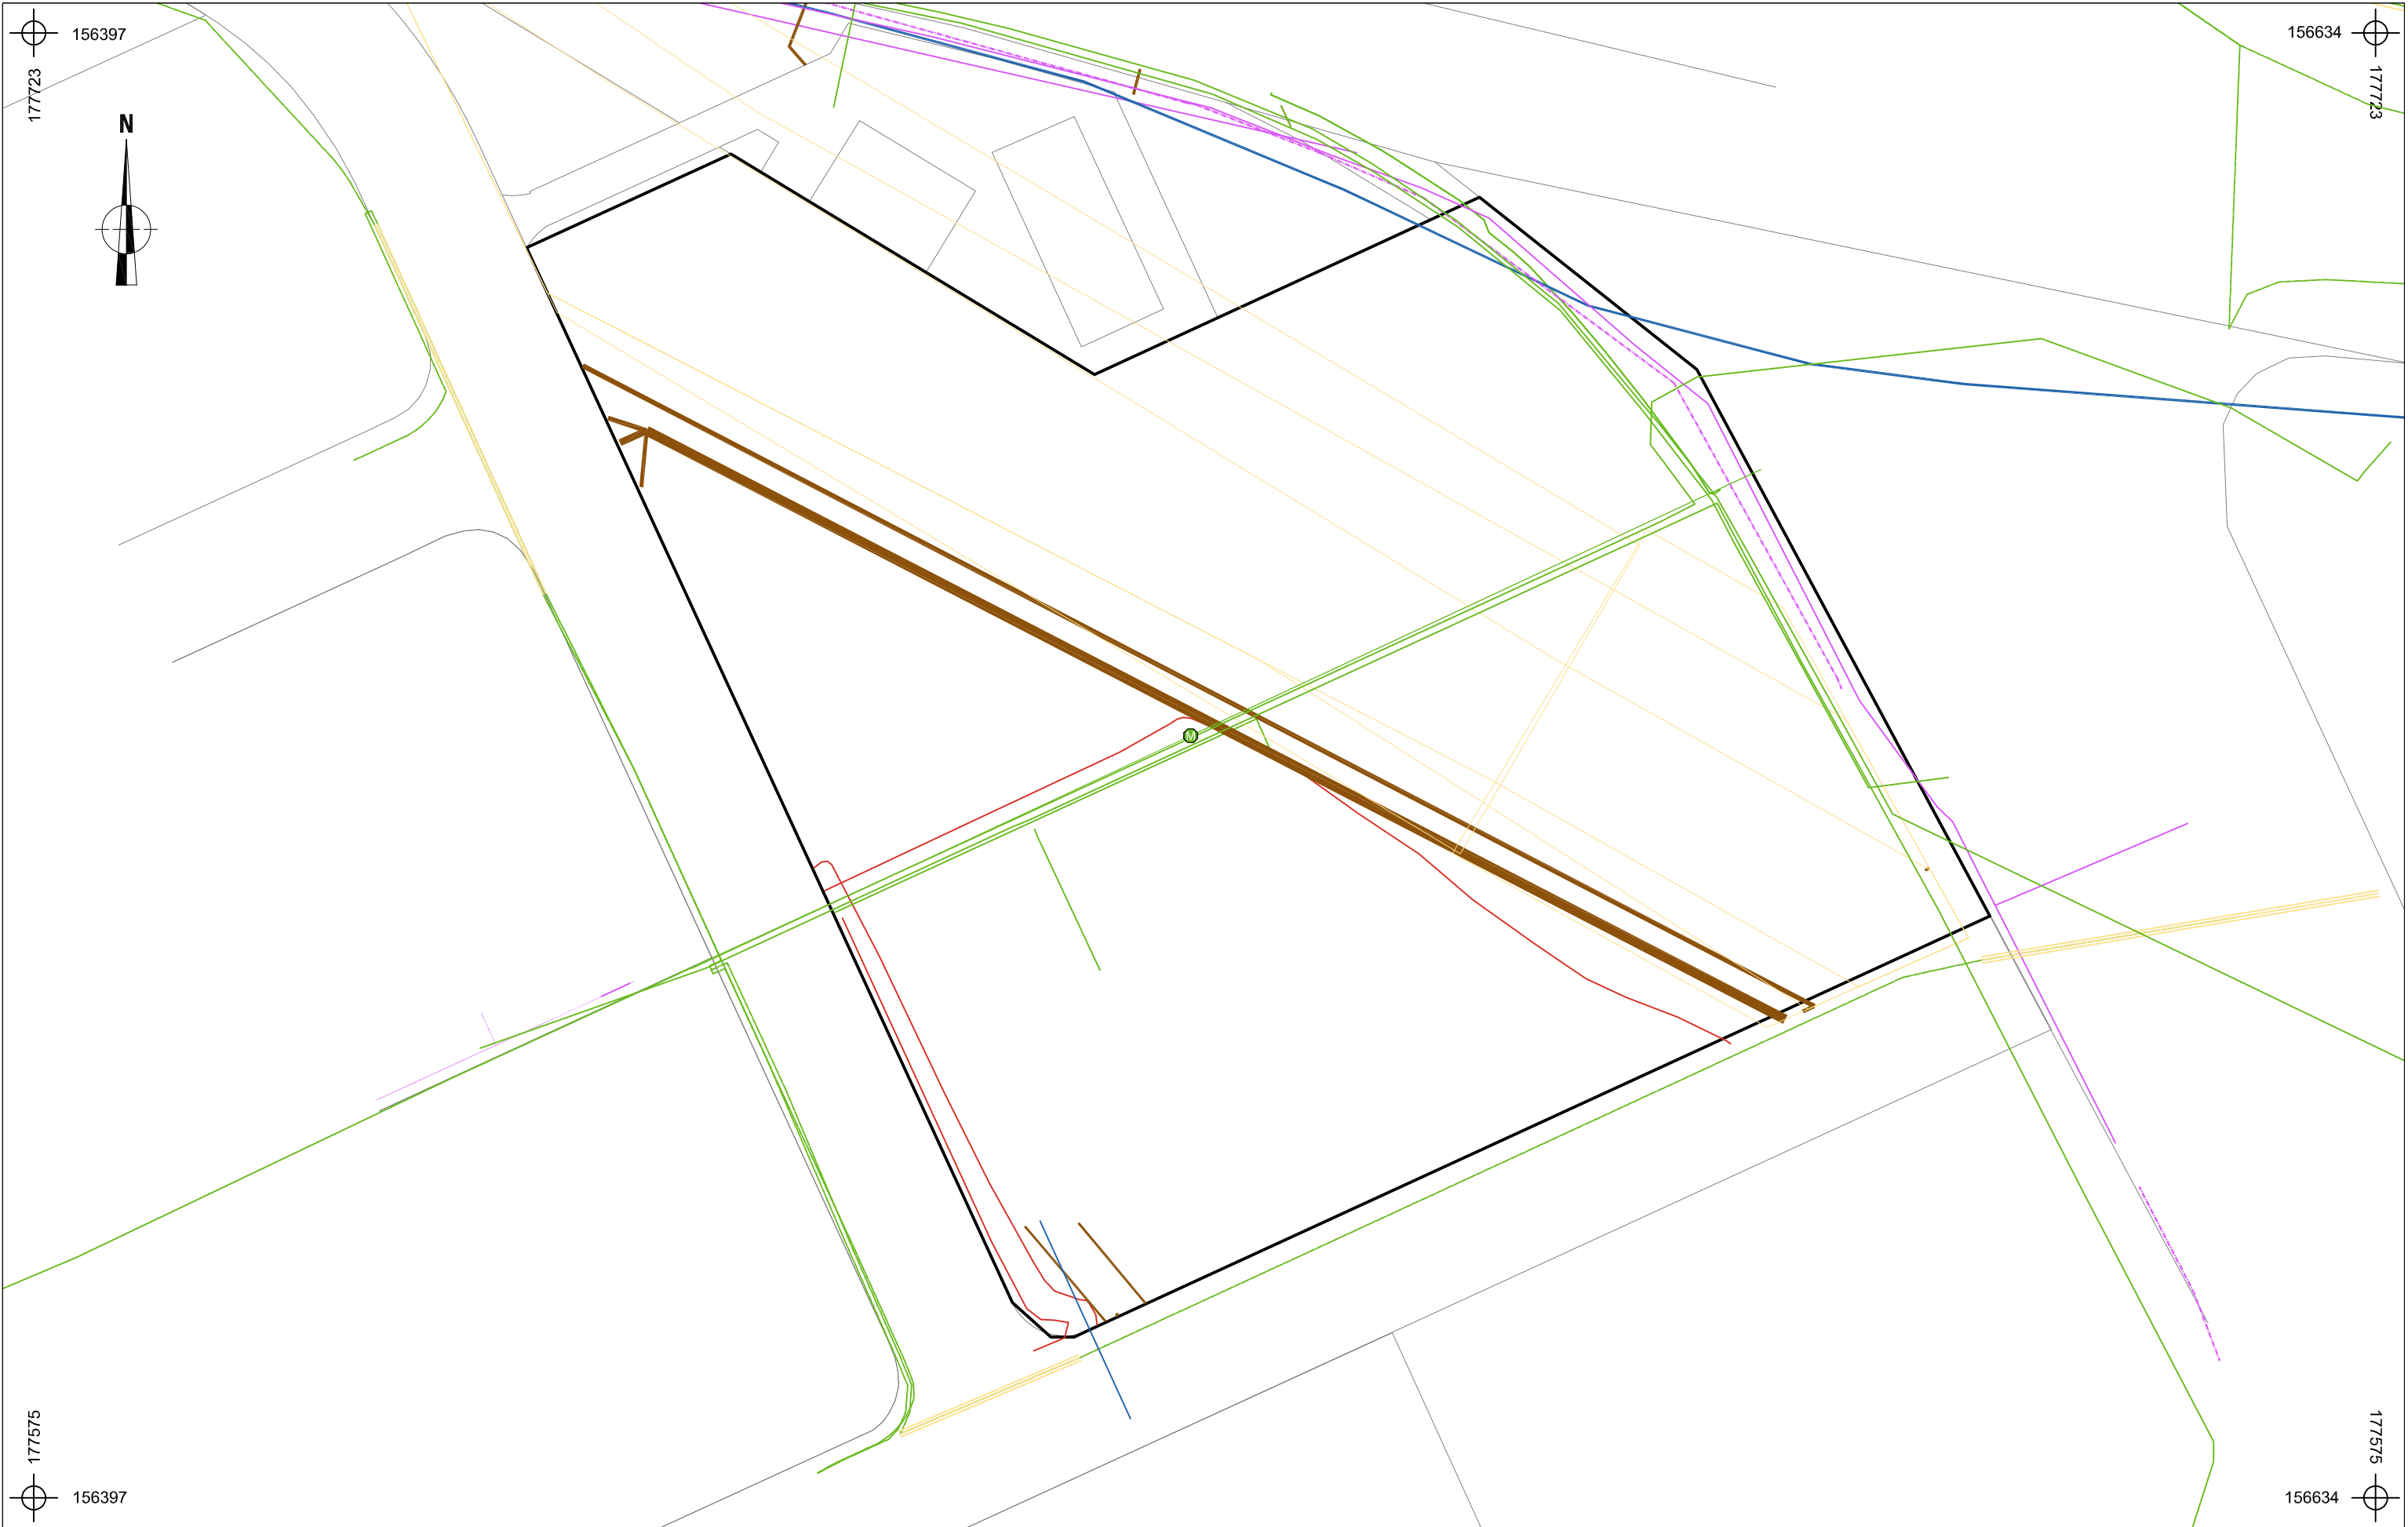

	2017B111 ST-17-VL	Onderwerp	Datum	Legende			
		Overzichtsplan KLIP-leidingen	Februari 2017	Projectgebied	OilGasChemicals	Water	
	Steenokkerzeel - Vliegveld 747	Schaal 1 : 600	0 30 m	Cross Theme	Telecommunications		
				Electricity	Sewer		

