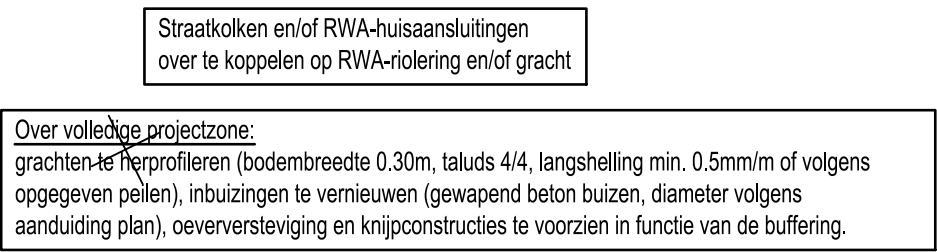
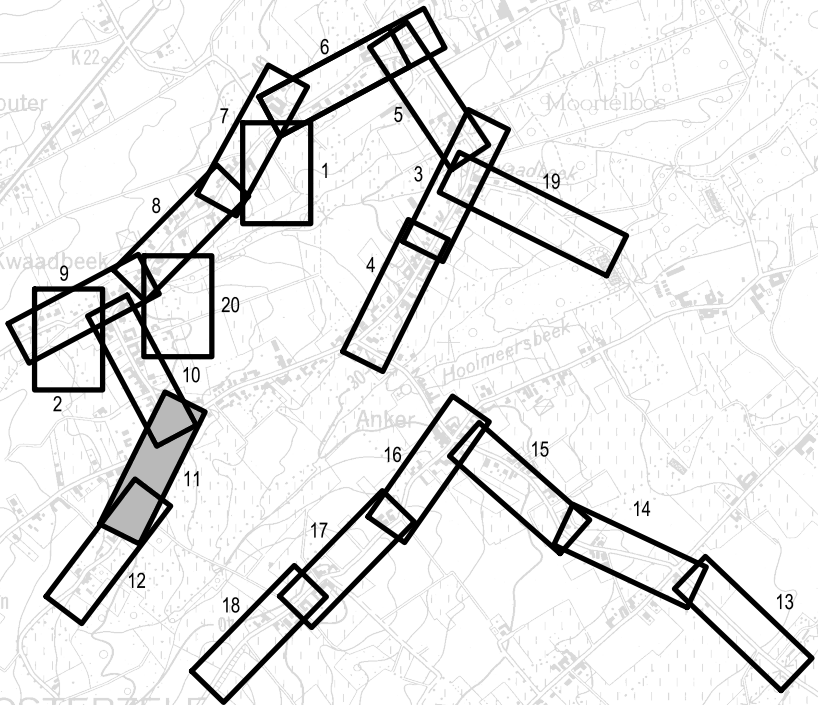


[illegible]

DOSSIER Nr. BE0111.001576		BESTEK Nr.																												
PROVINCIE OOST-VLAANDEREN		GEMEENTE GEMEENTE OOSTERZELE																												
Projectnummer : ZUI 09/155 Projectnaam : WEGENIS- EN RIOLERINGSWERKEN VAN DE KWAADBEEK TOT HOUTEMSTRAAT																														
ONTWERPPLAN RIOLERINGEN - VOORONTWERP -																														
OPGEMAAKT DOOR :		WIJZIGINGEN																												
 Design & Consultancy for natural and built assets Maatschappelijke zetel: ARCADIS Belgium NV Marktstraat 1 1000 Brussel Algemeentelijk bestuurder Keesje Peeters Coördinerende vestiging: ARCADIS Belgium NV Quator Crommelaere 8 bus 101 9050 Gent Tel. +32 2 505 75 00 Fax +32 2 505 75 01 info@arcadisbelgium.be - www.arcadis.com		<table><tr><th>Nr.</th><th>Datum</th><th>Historiek</th></tr><tr><td>1</td><td>31/08/2011</td><td>CONCEPTUEEL VOORONTWERP</td></tr><tr><td>2</td><td>30/10/2012</td><td>GECOORDINEERD VOORONTWERP</td></tr><tr><td>3</td><td>13/11/2012</td><td>AANPASSINGEN VOLGENS MODELLERING EN VOLGENS OPMERKINGEN TMVW</td></tr><tr><td>4</td><td>09/07/2021</td><td>GECOORDINEERD VOORONTWERP N.A.V. UPDATE HYDRAULIECH MODEL</td></tr><tr><td>5</td><td>16/06/2022</td><td>AANPASSINGEN VOLGENS OPMERKINGEN FARYS</td></tr><tr><td> </td><td> </td><td> </td></tr><tr><td> </td><td> </td><td> </td></tr><tr><td> </td><td> </td><td> </td></tr></table>		Nr.	Datum	Historiek	1	31/08/2011	CONCEPTUEEL VOORONTWERP	2	30/10/2012	GECOORDINEERD VOORONTWERP	3	13/11/2012	AANPASSINGEN VOLGENS MODELLERING EN VOLGENS OPMERKINGEN TMVW	4	09/07/2021	GECOORDINEERD VOORONTWERP N.A.V. UPDATE HYDRAULIECH MODEL	5	16/06/2022	AANPASSINGEN VOLGENS OPMERKINGEN FARYS									
Nr.	Datum	Historiek																												
1	31/08/2011	CONCEPTUEEL VOORONTWERP																												
2	30/10/2012	GECOORDINEERD VOORONTWERP																												
3	13/11/2012	AANPASSINGEN VOLGENS MODELLERING EN VOLGENS OPMERKINGEN TMVW																												
4	09/07/2021	GECOORDINEERD VOORONTWERP N.A.V. UPDATE HYDRAULIECH MODEL																												
5	16/06/2022	AANPASSINGEN VOLGENS OPMERKINGEN FARYS																												
GEZIEN EN GOEDGEKEURD DOOR HET OPDRACHTGEVEND BESTUUR GEMEENTE OOSTERZELE		 AquaRio Stropestraat 1 9000 GENT TEL. : (09)40.02.11 FAX. : (09)222.91.11																												
VOOR DE STAD DE GEMEENTESECRETARIS		BURGEMEESTER EN SCHEPENEN																												
AANVAARD DOOR DE ONDERGETEKENDE AANNEMER																														
DATUM : 30/10/2012		SCHAAL : 1/500																												
OPPERVLAKTE : 0.62m²		PLAN NR. : BIJLAGE 1.8.11/20																												