Bavegemstraat

Schalen: Lengte: 1/500
Hoogte: 1/100

VERGELIJKINGSVLAK
24.00m T.A.W.

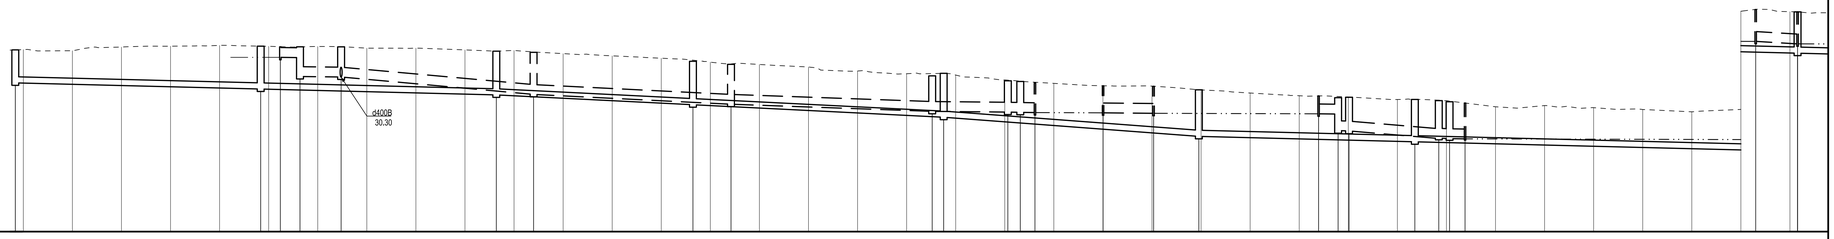

| | | |