


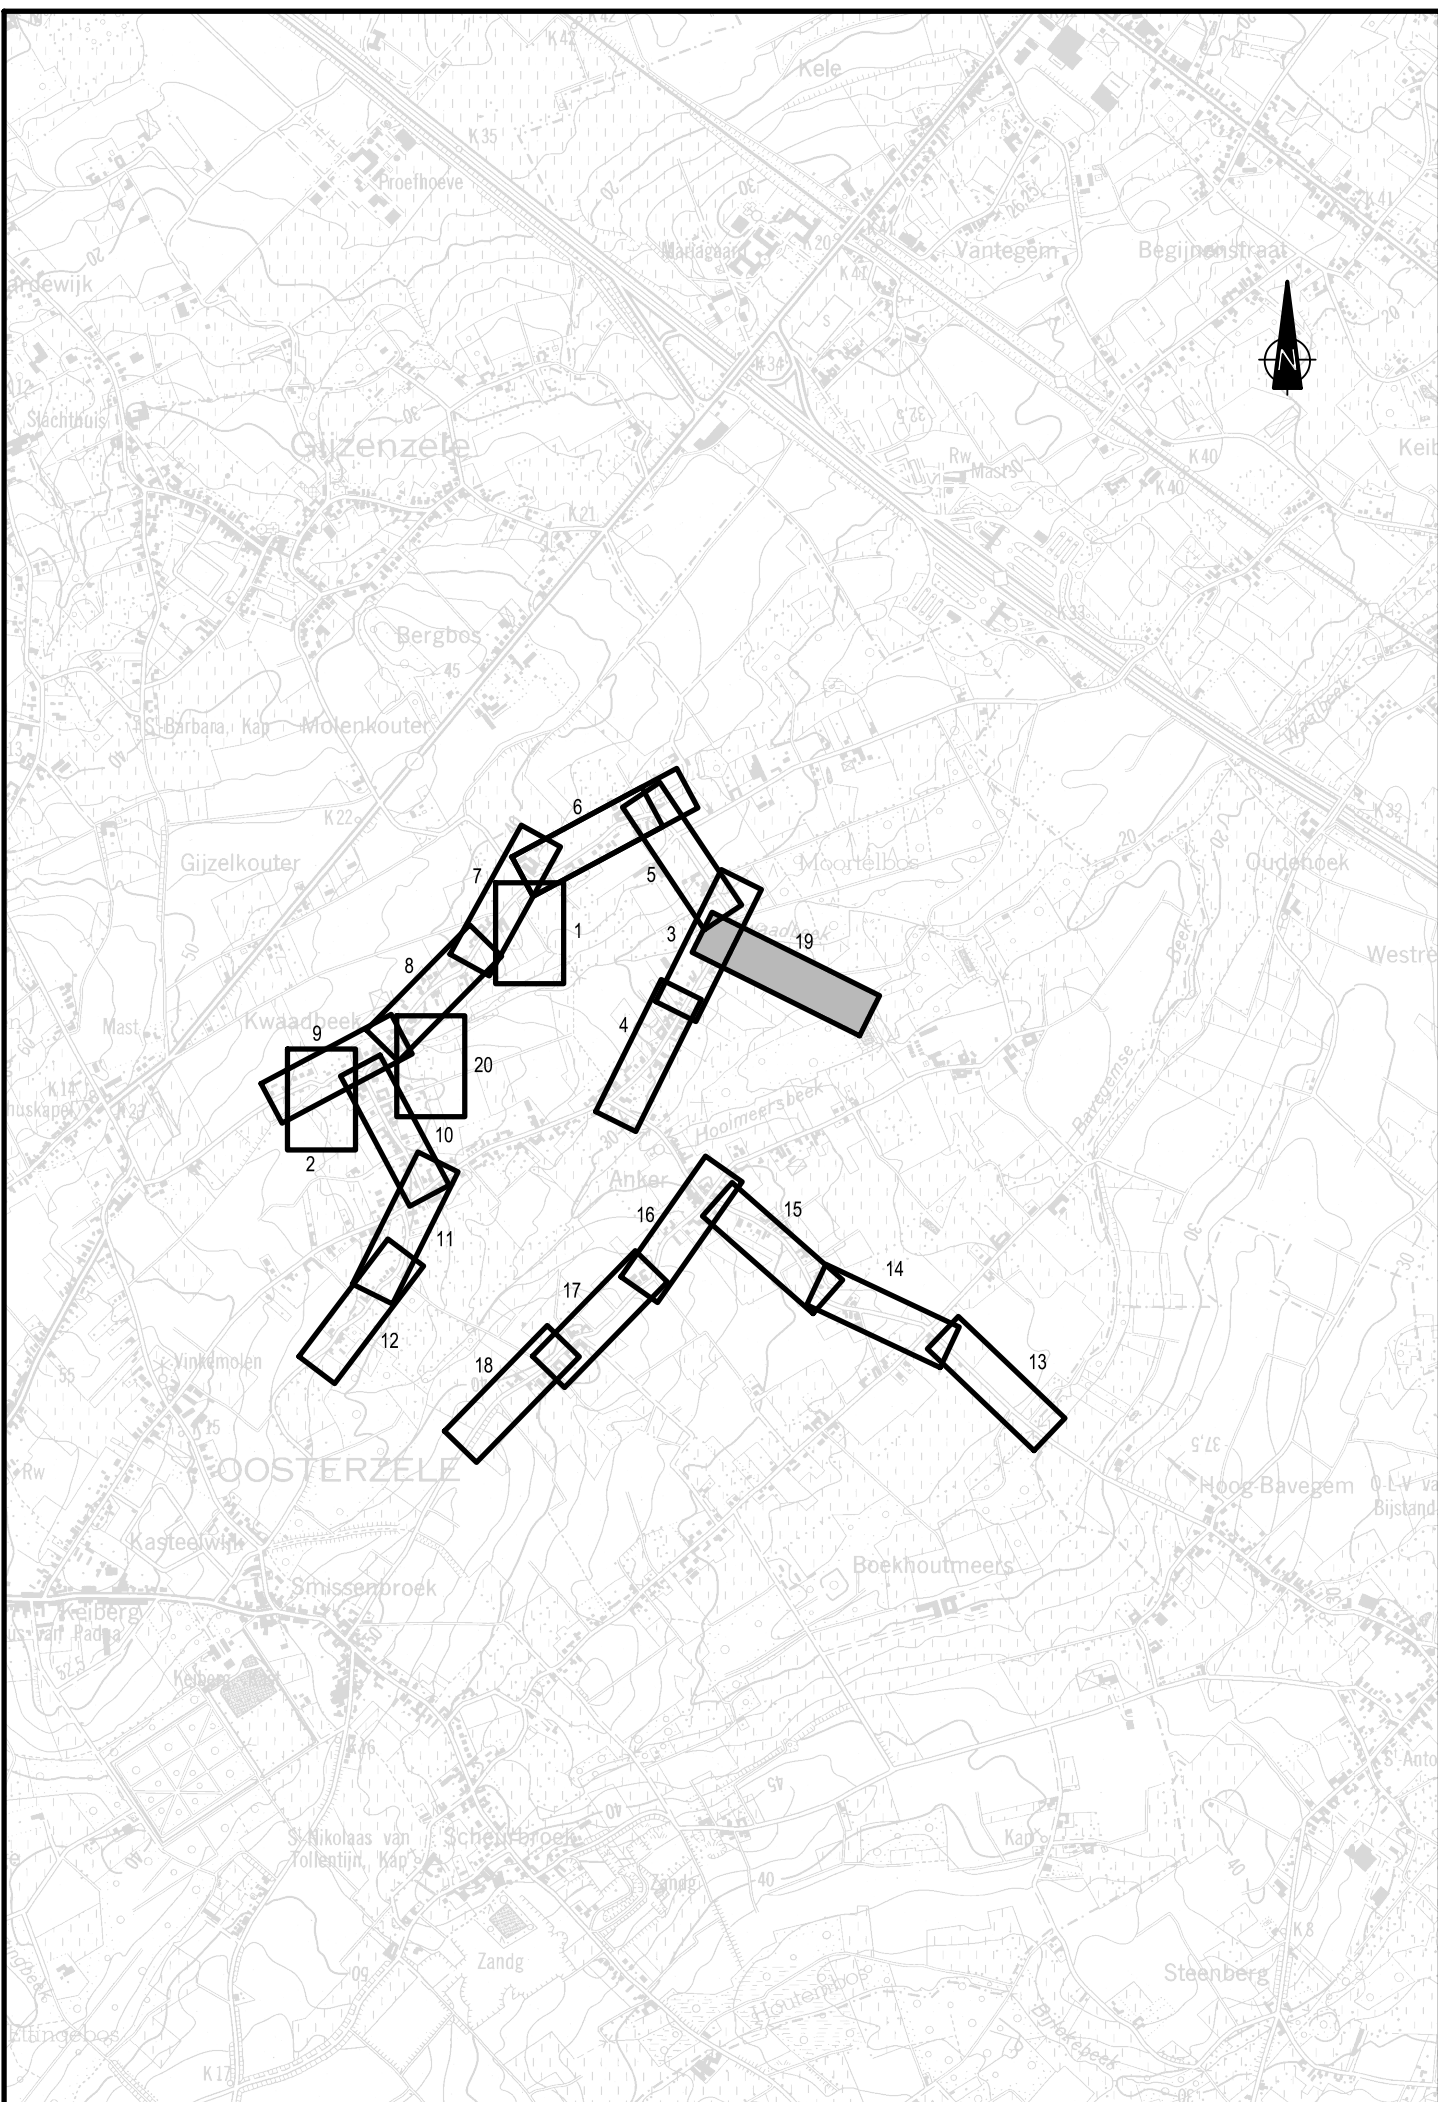

|   |                   |   |                                 |
|---|-------------------|---|---------------------------------|
| DOSSIER Nr. BE0111.001576   |                   | BESTEK Nr.   |                                 |
| PROVINCIE<br>OOST-VLAANDEREN   |                   | GEMEENTE<br>GEMEENTE OOSTERZELE   |                                 |
| Projectnummer : ZUI 09/155<br>Projectnaam : WEGENIS- EN RIOLERINGSWERKEN<br>VAN DE KWAADBEEK TOT HOUTEMSTRAAT   |                   |   |                                 |
| ONTWERPPLAN RIOLERINGEN   |                   |   |                                 |
| - VOORONTWERP -   |                   |   |                                 |
| OPGEMAAKT DOOR :   |                   | WIJZIGINGEN   |                                 |
| <br>Maatschappelijke zetel:<br>ARCADIS Belgium NV<br>Markiezenlaan 1<br>1000 Brussel<br>Afgelastigd bestuurder<br>Krisztá Papay<br>info@arcadisbelgium.be - www.arcadis.com |                   | <br>Coördinerende vestiging:<br>ARCADIS Belgium NV<br>Gaston Crommenlaan 8 bus 101<br>9000 Gent<br>Tel. +32 2 505 75 50<br>Fax +32 2 505 75 01 |                                 |
|   |                   | NR.   |                                 |
|   |                   | DATUM   |                                 |
|   |                   | HISTORIEK   |                                 |
|   |                   | 1 31/09/2012 CONCEPTUEEL VOORONTWERP   |                                 |
|   |                   | 2 20/10/2012 GEÛNDREINERD VOORONTWERP   |                                 |
|   |                   | 3 13/11/2012 AANPASINGEN VOLGENS MODELLERING EN VOLGENS OPMERKINGEN TMW   |                                 |
| 4 09/07/2021 GEÛNDREINERD VOORONTWERP N.A.V. UPDATE HYDRAULISCH MODEL   |                   |   |                                 |
| 5 14/06/2022 AANPASINGEN VOLGENS OPMERKINGEN FARYS   |                   |   |                                 |
|   |                   |   |                                 |
|   |                   |   |                                 |
| GEZIEN EN GOEDGEKEURD DOOR<br>HET OPDRACHTGEVEND BESTUUR<br>GEMEENTE OOSTERZELE<br><br>VOOR DE STAD<br>DE GEMEENTESecretaris<br><br>BURGEMEESTER<br>EN SCHEPENEN                                                                                                 |                   | <br>tmvw<br>integrated waterworks<br>AquaRio<br>Stroopstraat 1<br>9000 GENT<br>TEL. : 09/241.02.11<br>FAX : 09/222.91.11                       |                                 |
| AANVAARD DOOR DE<br>ONDERGETEKENDE AANNEEMER   |                   |   |                                 |
| DATUM :<br>30/10/2012   | SCHAAL :<br>1/500 | OPPERVLAKTE :<br>0,74m²   | PLAN NR. :<br>BIJLAGE 1.8.19/20 |

