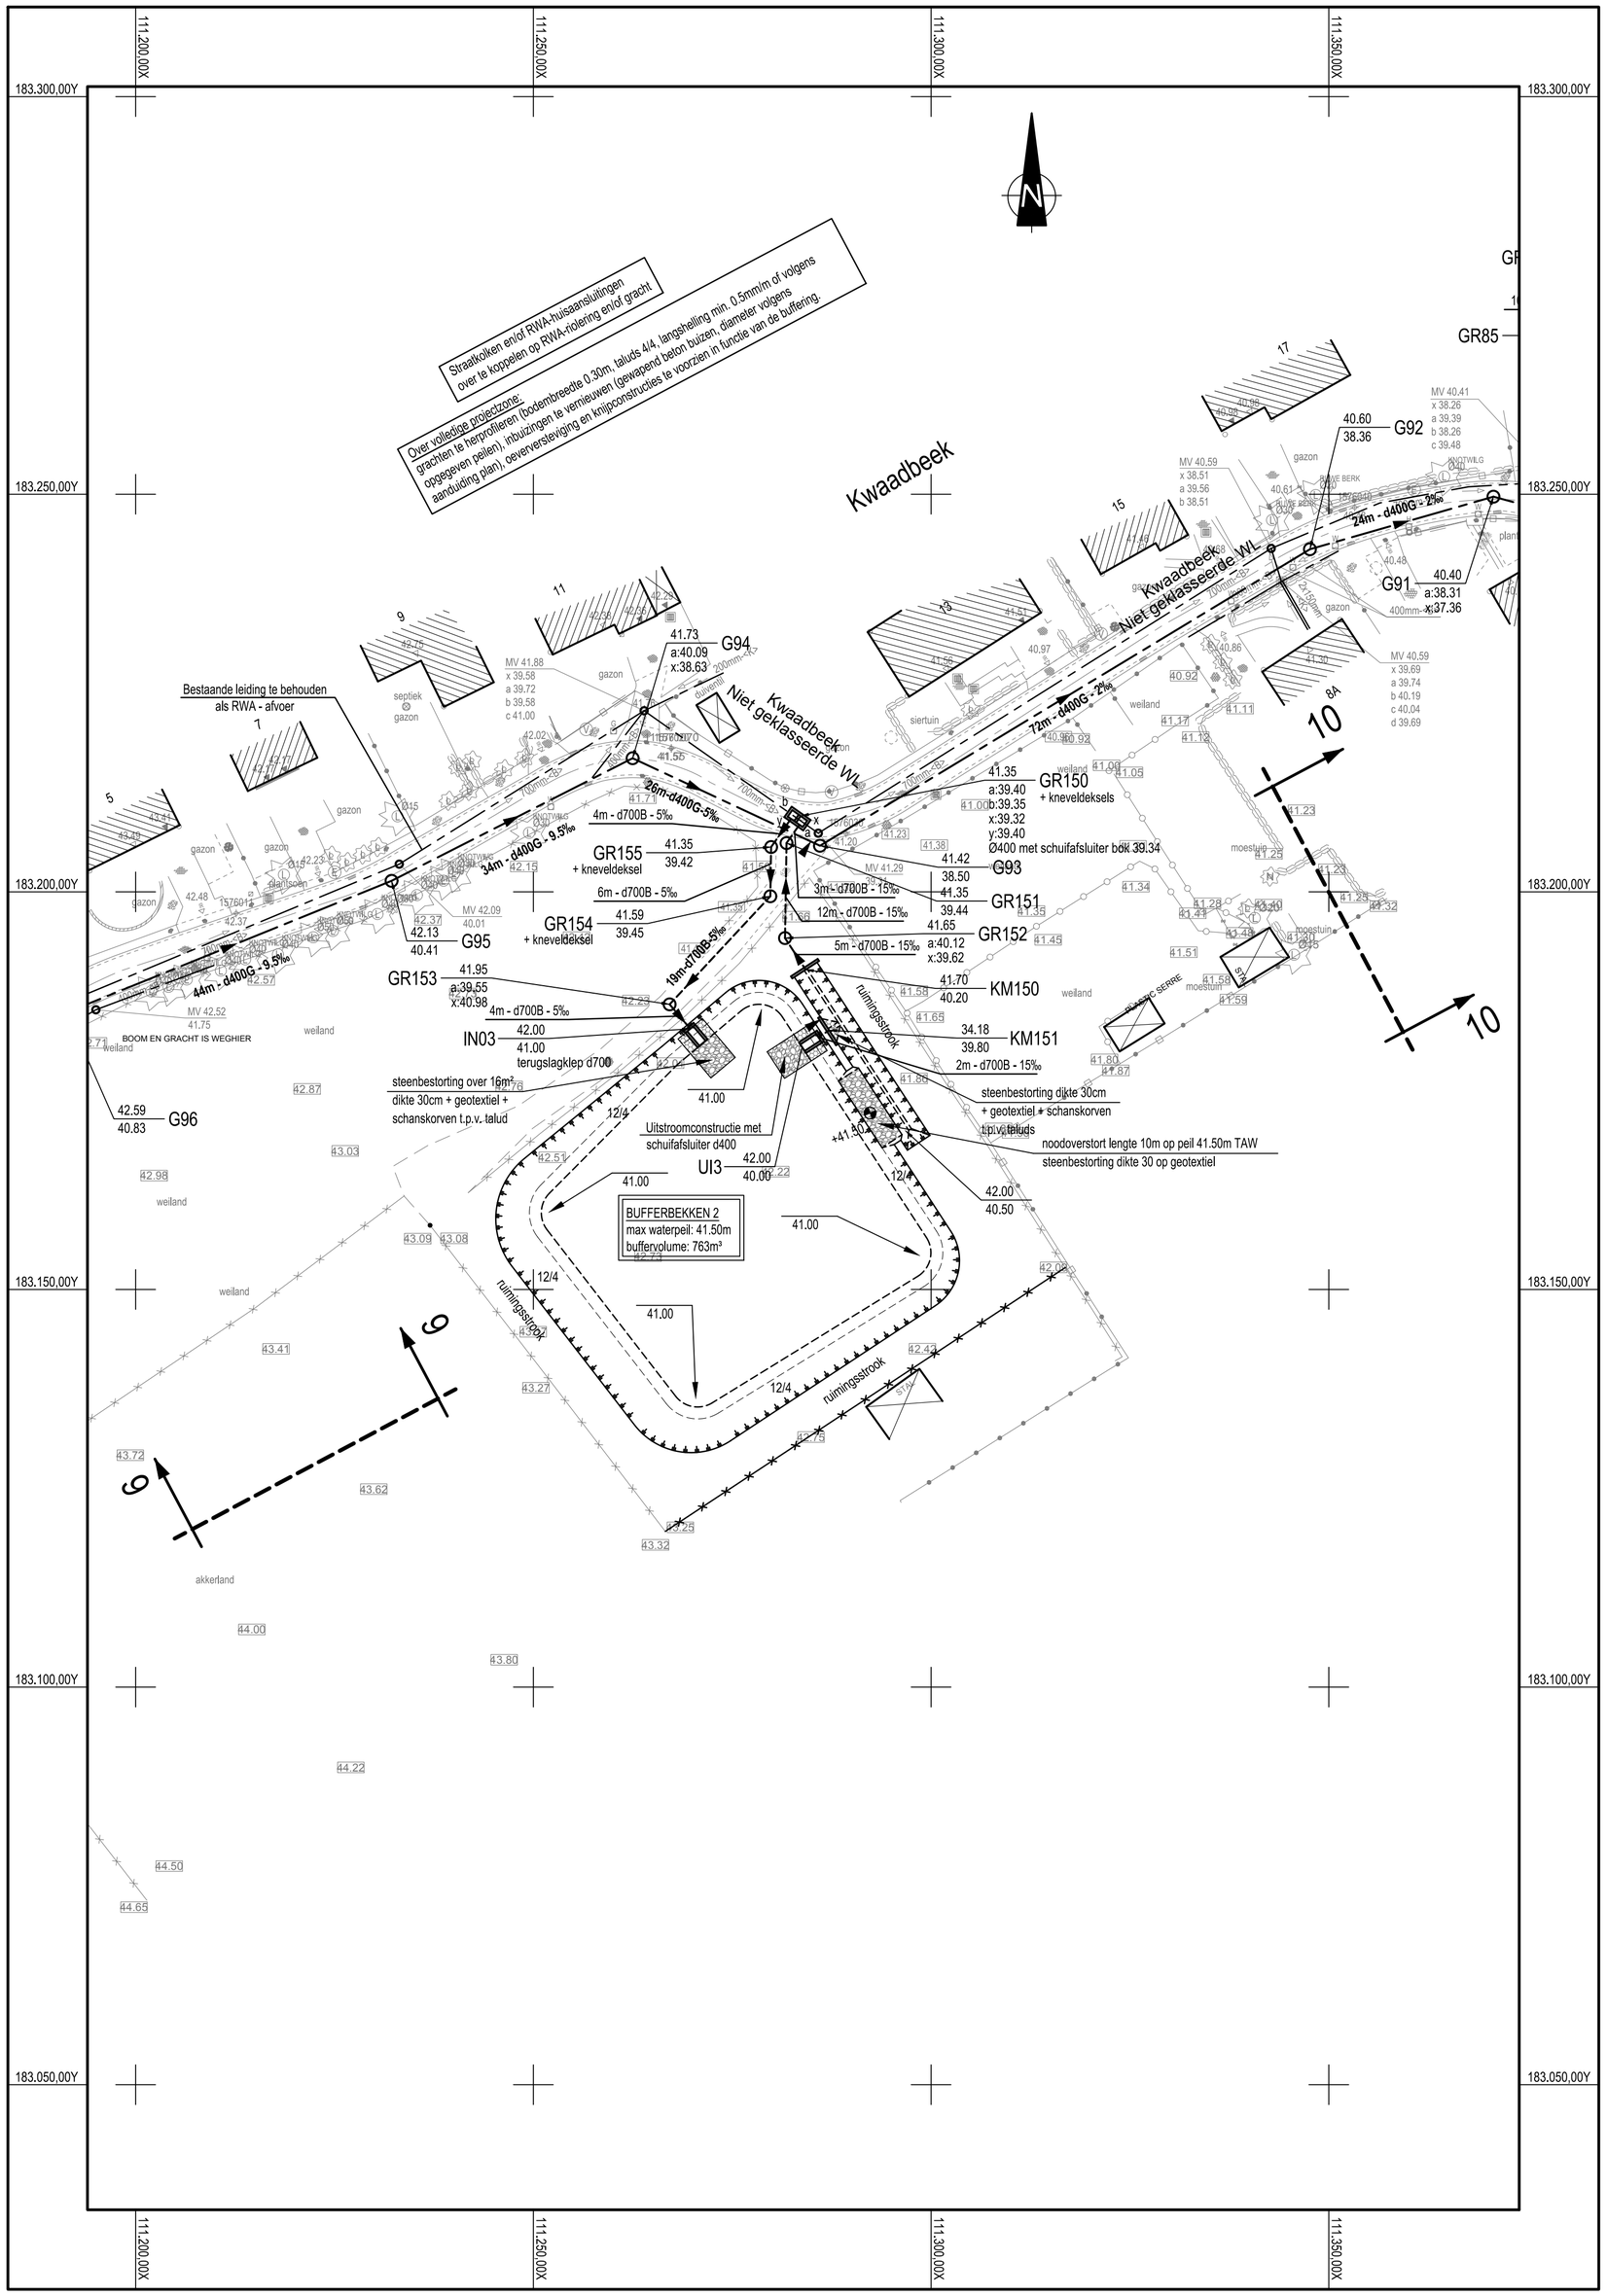

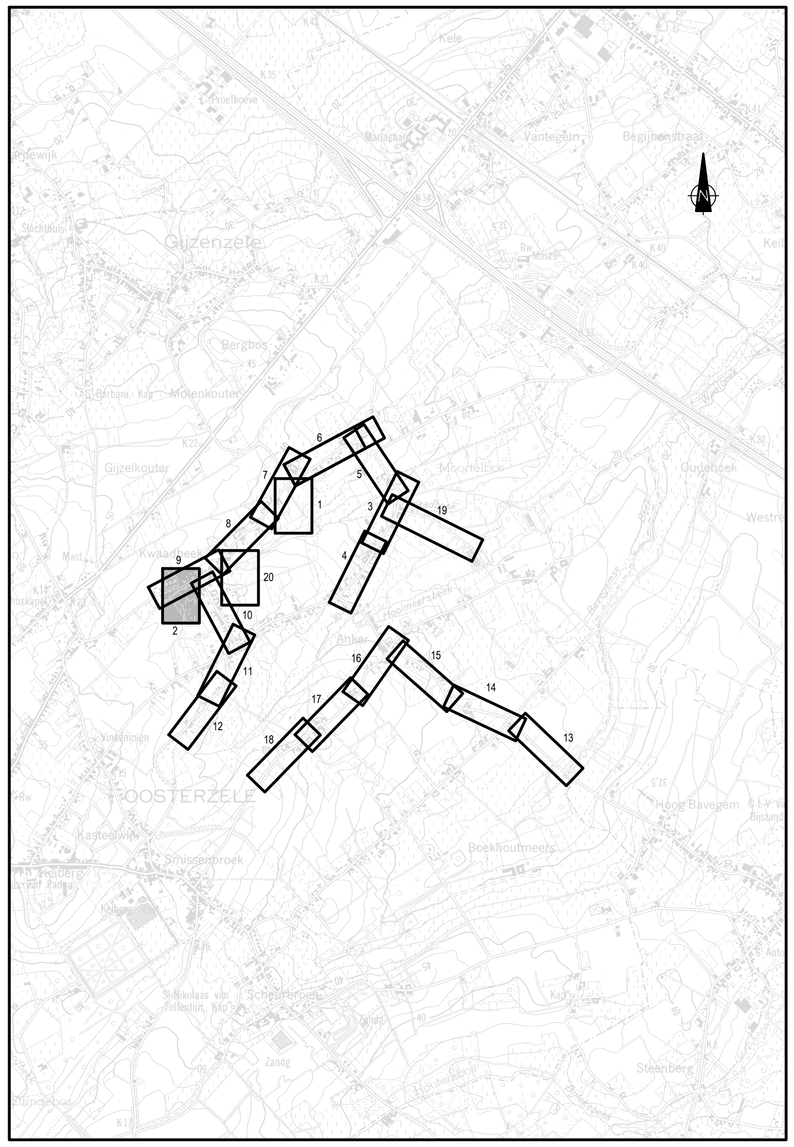

DOSSIER Nr. BE0111.001576	BESTEK Nr.
PROVINCIE OOST-VLAANDEREN	GEMEENTE GEMEENTE OOSTERZELE

Projectnummer : ZUI 09/155

Projectnaam : WEGENIS- EN RIOLERINGSWERKEN VAN DE KWAADBEEK TOT HOUTEMSTRAAT

ONTWERPPLAN RIOLERINGEN

- VOORONTWERP -

OPGEMAAKT DOOR :

ARCADIS Design & Consultancy for natural and built assets

Maatschappelijke zetel:
ARCADIS Belgium NV
Markiesstraat 1
1000 Brussel
Afgevaardigd bestuurder
Kristof Peperstraete

Coördinerende vestiging:
ARCADIS Belgium NV
Gaston Crommenlaan 8 bus 101
9050 Gent
Tel. +32 2 505 75 00
Fax +32 2 505 75 01

info@arcadisbelgium.be - www.arcadis.com

WIJZIGINGEN

NR.	DATUM	HISTORIEK
1	31/08/2011	CONCEPTUEEL VOORONTWERP
2	30/10/2012	GECOORDINEERD VOORONTWERP
3	13/11/2012	AANPASSINGEN VOLGENS MODELLERING EN VOLGENS OPMERKINGEN TMVW
4	09/07/2021	GECOORDINEERD VOORONTWERP N.A.V. UPDATE HYDRAULISCH MODEL
5	16/06/2022	AANPASSINGEN VOLGENS OPMERKINGEN FARYS

GEZIEN EN GOEDGEKEURD DOOR
HET OPDRACHTGEVEND BESTUUR
GEMEENTE OOSTERZELE

VOOR DE STAD
DE GEMEENTESECRETARIS

BURGEMEESTER
EN SCHEPENEN

TMVW integraal waterbedrijf
AquaRio
Stropstraat 1
9000 GENT
TEL. : (09)240.02.11
FAX. : (09)222.91.11

AANVAARD DOOR DE
ONDERGETEKENDE AANNEMER

DATUM :	SCHAAL :	OPPERVLAKTE :	PLAN NR. :
30/10/2012	1/500	0.37m²	BIJLAGE 1.8.2/20