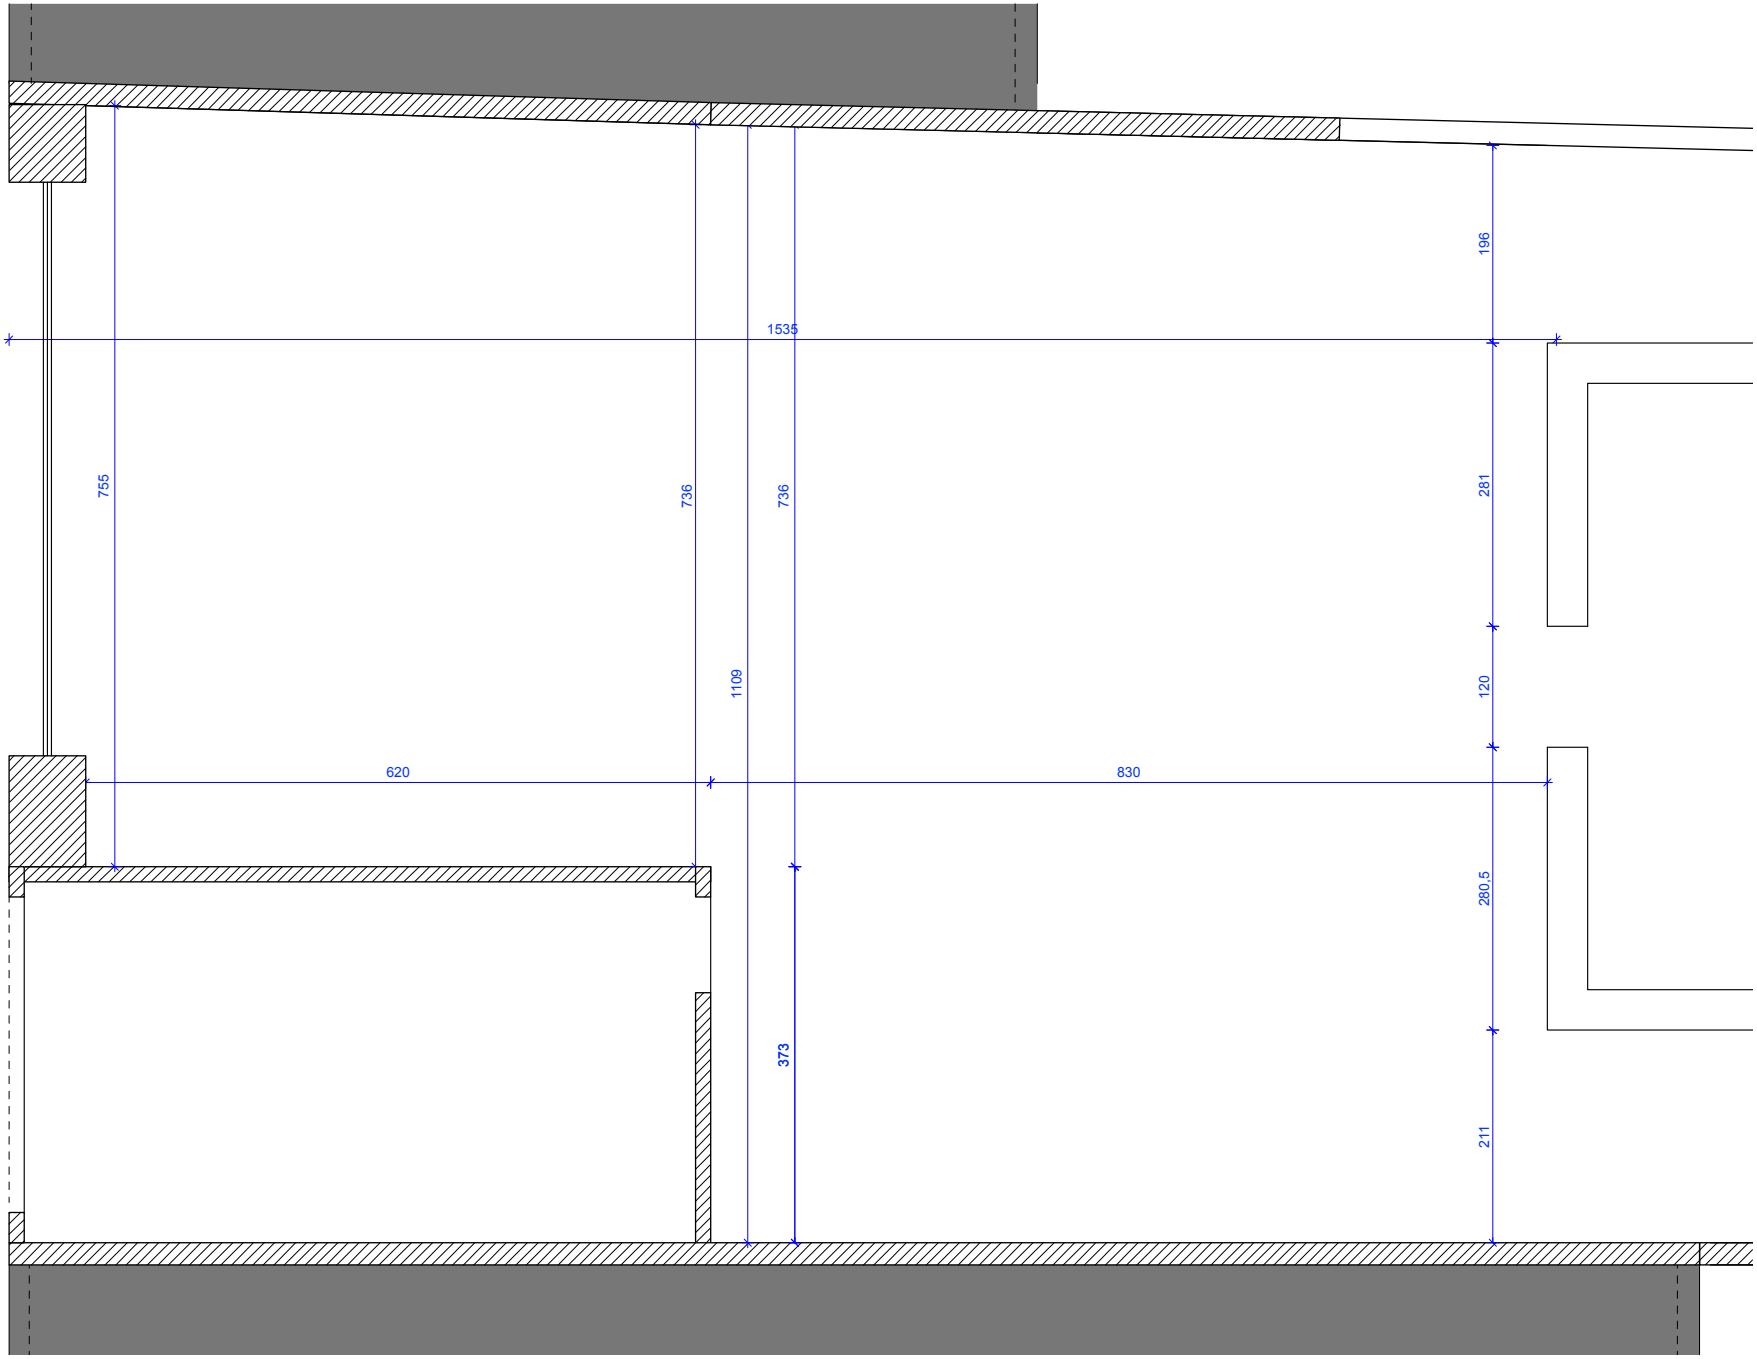


**Marijn Proot** Architectuur
Willem De Roolaan 84 8620 Nieuwpoort . 0497 13 37 14
mail@marijnproot.be . www.marijnproot.be

**Garage**
Voorontwerp 6
Grondplan

Bestaande toestand
29 04 2022
1/75 op A4

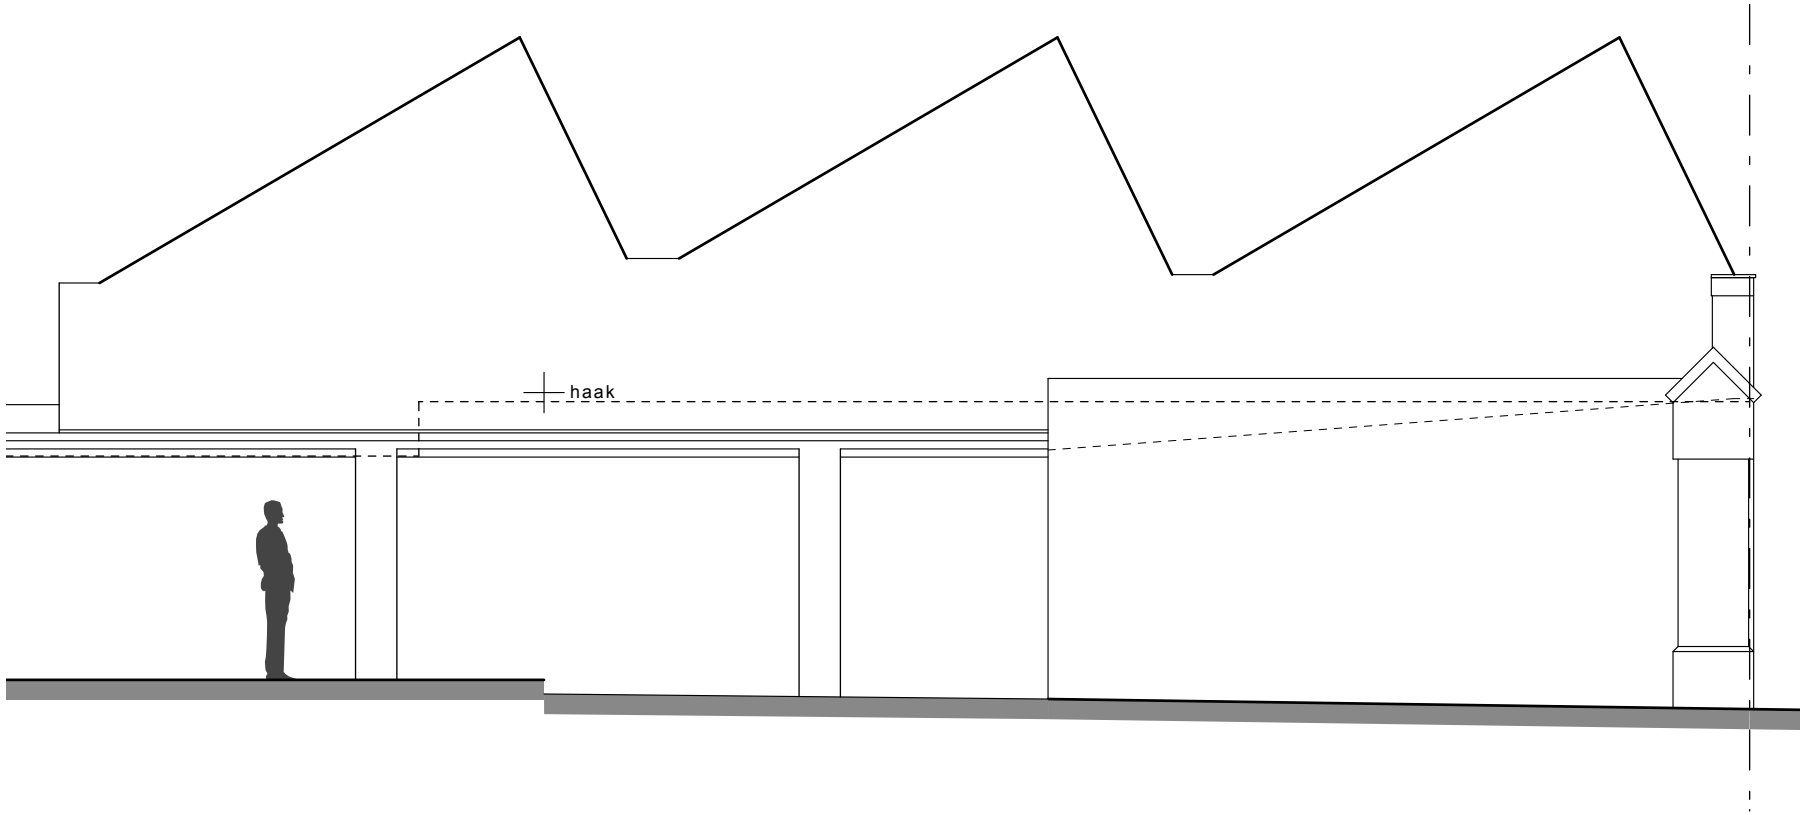


**Marijn Proot** Architectuur
Willem De Roolaan 84 8620 Nieuwpoort . 0497 13 37 14
mail@marijnproot.be . www.marijnproot.be

**Garage**
Voorontwerp 6
Snede

Bestaande toestand
29 04 2022
1/75 op A4

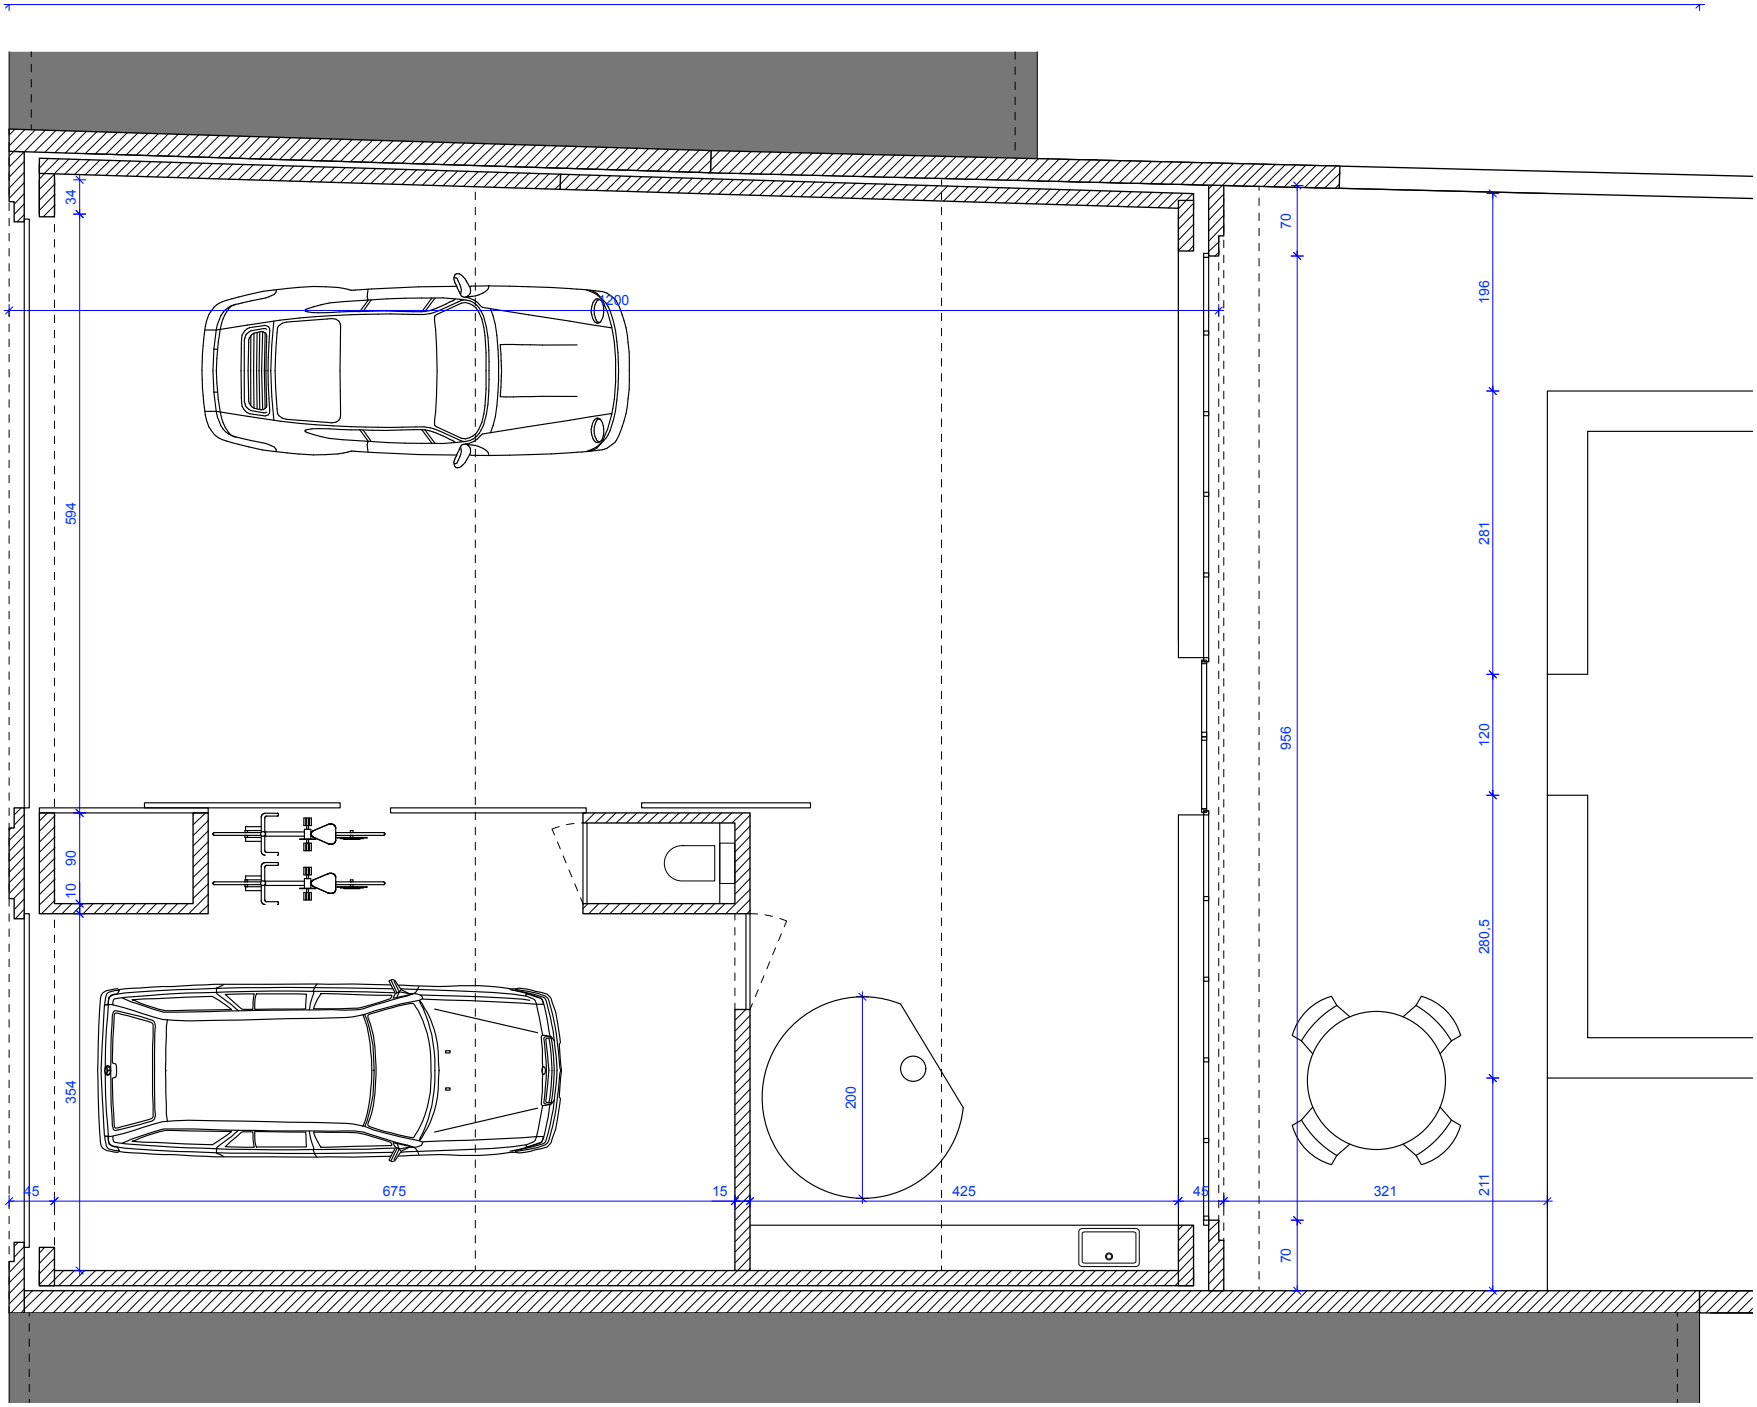


**Marijn Proot** Architectuur
Willem De Roolaan 84 8620 Nieuwpoort . 0497 13 37 14
mail@marijnproot.be . www.marijnproot.be

**Garage**
Voorontwerp 6
Grondplan

Nieuwe toestand
29 04 2022
1/75 op A4

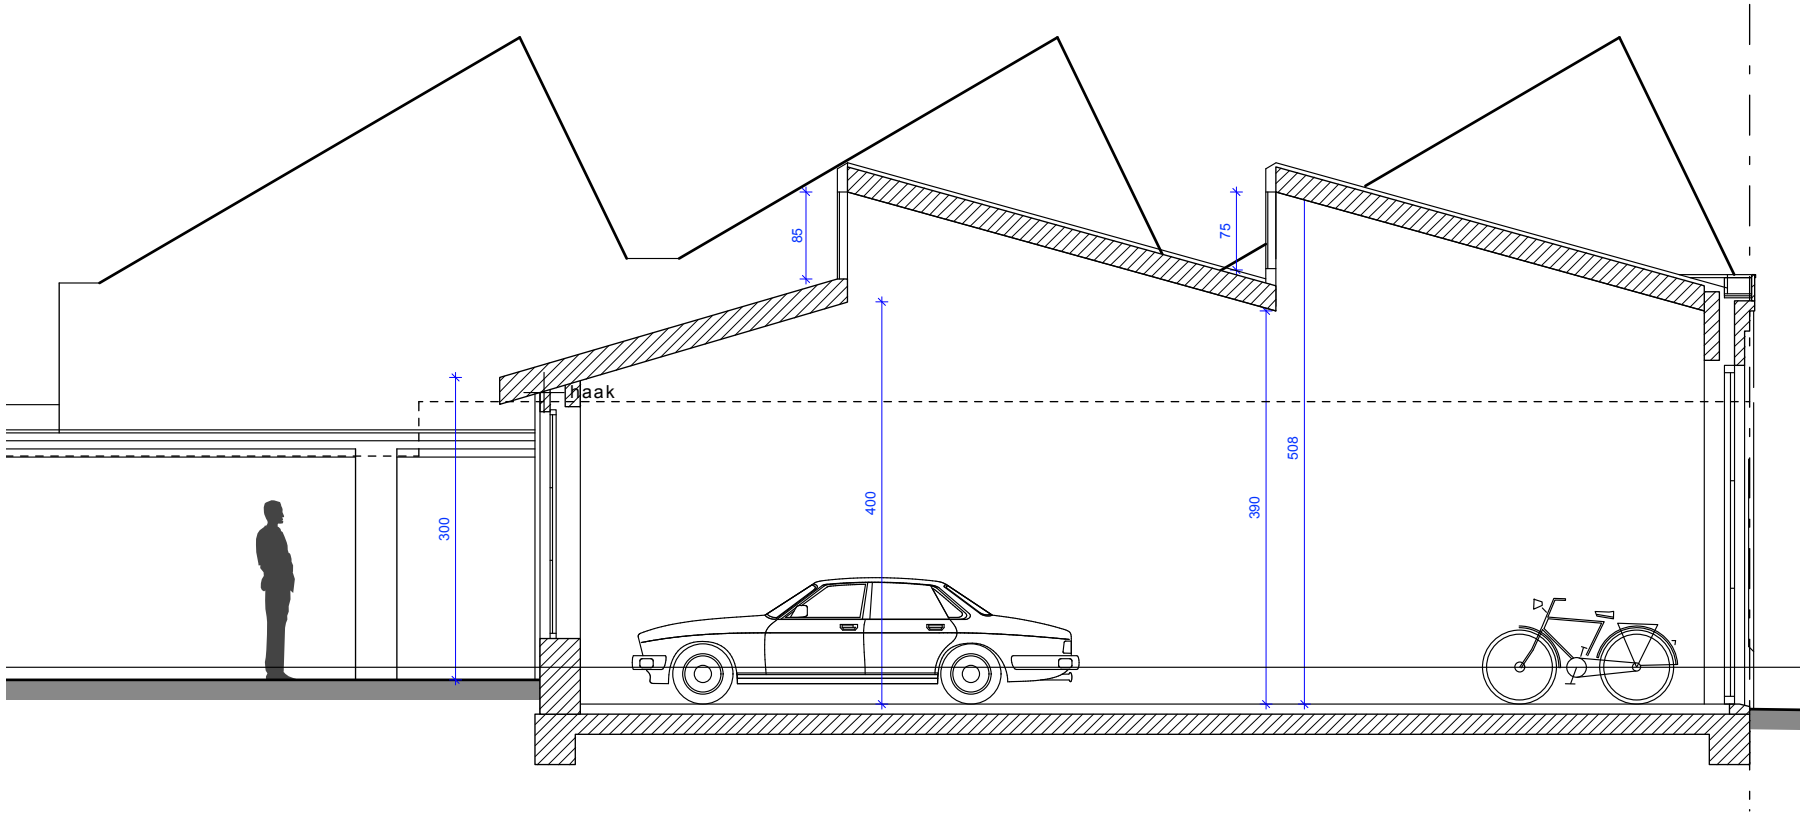


**Marijn Proot** Architectuur
Willem De Roolaan 84 8620 Nieuwpoort . 0497 13 37 14
mail@marijnproot.be . www.marijnproot.be

**Garage**
Voorontwerp 6
Snede

Nieuwe toestand
29 04 2022
1/75 op A4

**Marijn Proot** Architectuur
Willem De Roolaan 84 8620 Nieuwpoort . 0497 13 37 14
mail@marijnproot.be . www.marijnproot.be

**Garage**
Voorontwerp 6
Straatgevel

Nieuwe toestand
29 04 2022
1/75 op A4

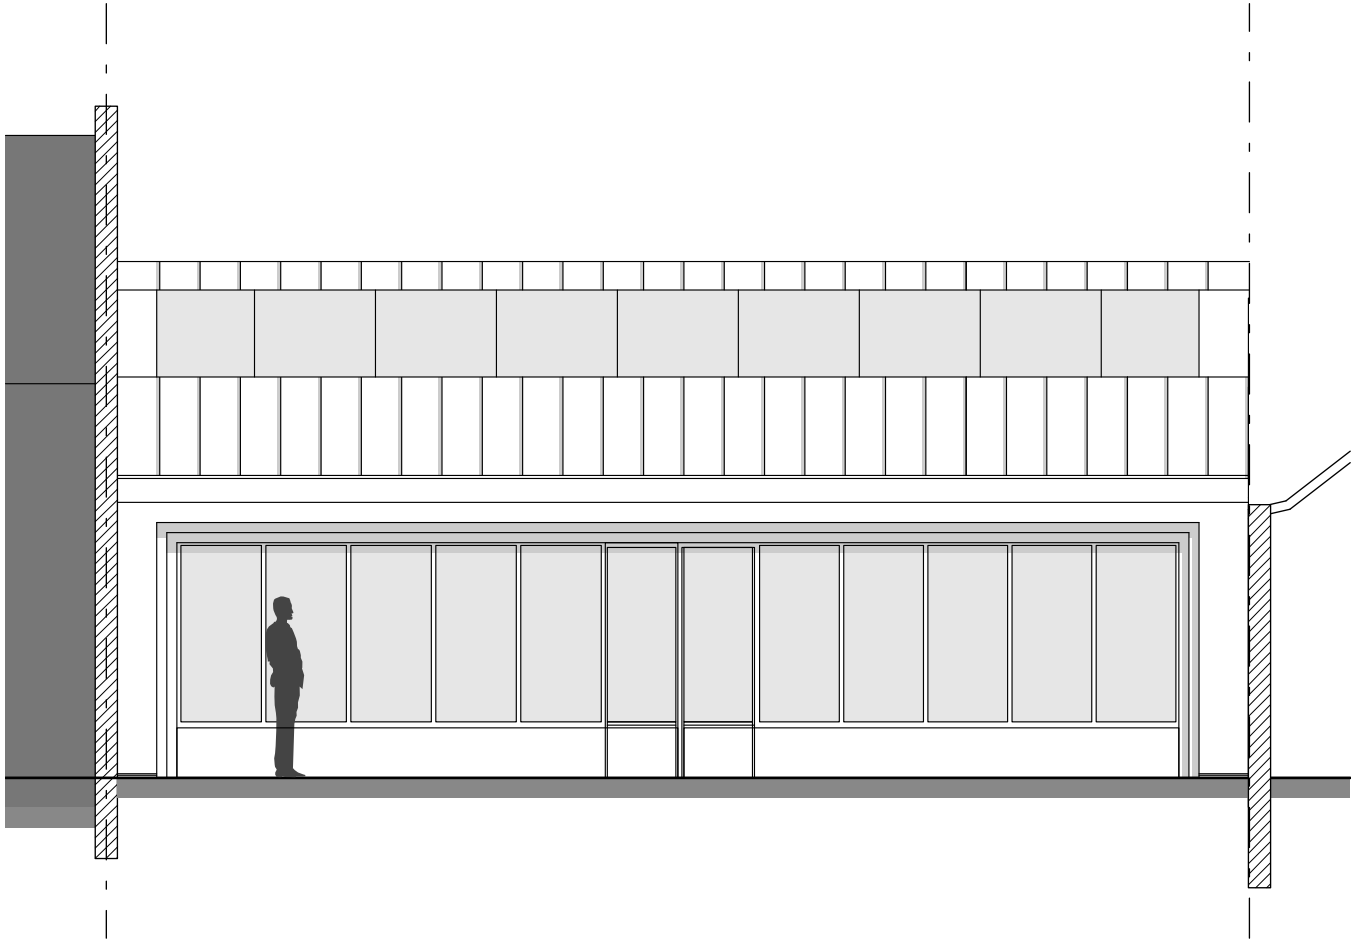

**Marijn Proot** Architectuur
Willem De Roolaan 84 8620 Nieuwpoort . 0497 13 37 14
mail@marijnproot.be . www.marijnproot.be

**Garage**
Voorontwerp 6
Tuingevel

Nieuwe toestand
29 04 2022
1/75 op A4