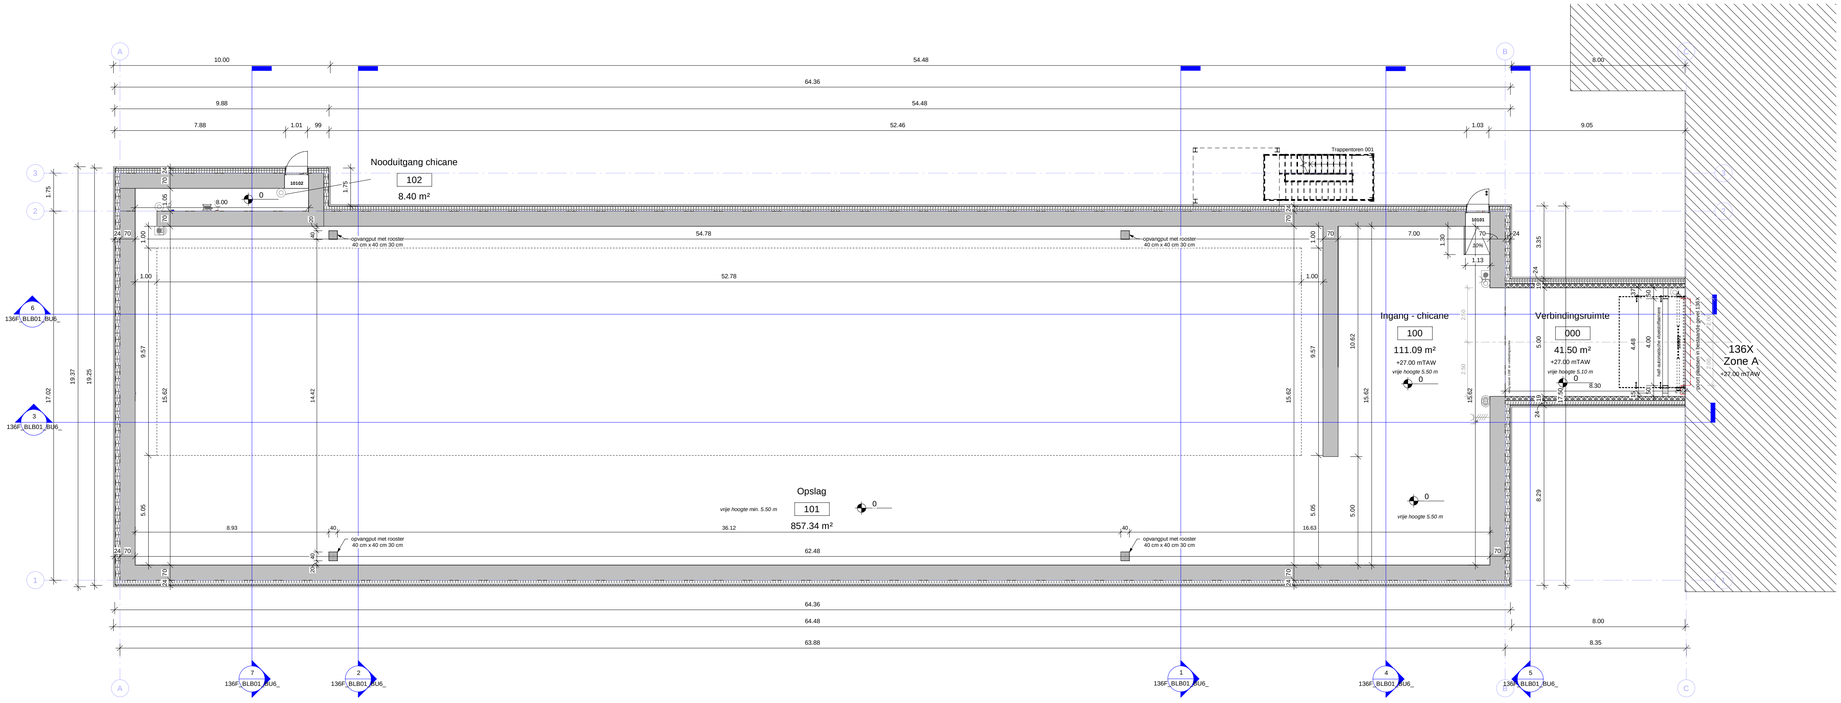

1 P_00
1 : 100

136F

Opdrachtgever
Niras, vertegenwoordigd door Dhr. Demarche
Kunstlaan 14
1210 Brussel

Ligging
Gravenstraat 73
2480 DESSEL
Dessel Afd 6 Sectie F 3g8/deel, 3h8/deel, 3f8, 3c8/deel en 3d8

Architect
Arteum Architects
Herkenrodesingel 8B, b3.01
3500 Hasselt
T: + 32 11 26 08 70

Stabiliteit
Sweco Belgium NV
Herkenrodesingel 8B, b3.01
3500 Hasselt
T: + 32 11 26 08 70

Technieken
Sweco Belgium NV
Herkenrodesingel 8B, b3.01
3500 Hasselt
T: + 32 11 26 08 70

Infrastructuur
Sweco Belgium NV
Herkenrodesingel 8B, b3.01
3500 Hasselt
T: + 32 11 26 08 70

TYPE-PLAN	VERANTW.	PROJECTNUMMER
	SDC	46660016

DISCIPLINE	FASE	TEKENAAR	PLANNUMMER	UITGAVE
	DETAILSTUDIE	YVVA	136F_BLB01_BU3_	J

REV.	DATUM	TEK.	CTRL.	WIJZIGINGEN	STATUS	GOEDKEURING
J	01/06/2022	YVVA	SDC	Uitgave voor studie archeologie		
I	30/05/2022	YVVA	SDC	Verbindingsgang		
H	12/05/2022	YVVA	SDC	Freeze lay-out		
G	26/04/2022	YVVA	SDC	Stapeling met straddle carrier		
F	14/03/2022	YVVA	SDC	Diverse wijzigingen		

Niv 0

FIRMA: SWECO
NR / N°:
GEBOUW:
DETAIL:
VERVANGT:
VERV. DOOR:
BIBLIOTEEK-DIRECTORY:
TEK.Nr.:

NIRAS BELG PROCESS

PROJ.	SCHAAL	FORM.
	1 : 100	B41 x L189

UIT ONTWERP IS EIGENDOM VAN NIRAS EN/OF BELGOPROCESS N.V. ALLE RECHTEN BETREFFENDE GEBRUIK EN REPRODUCTIE ZIJN VOORBEHOUDEN
CE PLAN EST LA PROPRIETE DE NIRAS ET/OU BELGOPROCESS S.A. TOUTE REPRODUCTION OU DISTRIBUTION DE CE PLAN EST STRICTEMENT INTERDITE

© BELGOPROCESS N.V./S.A.