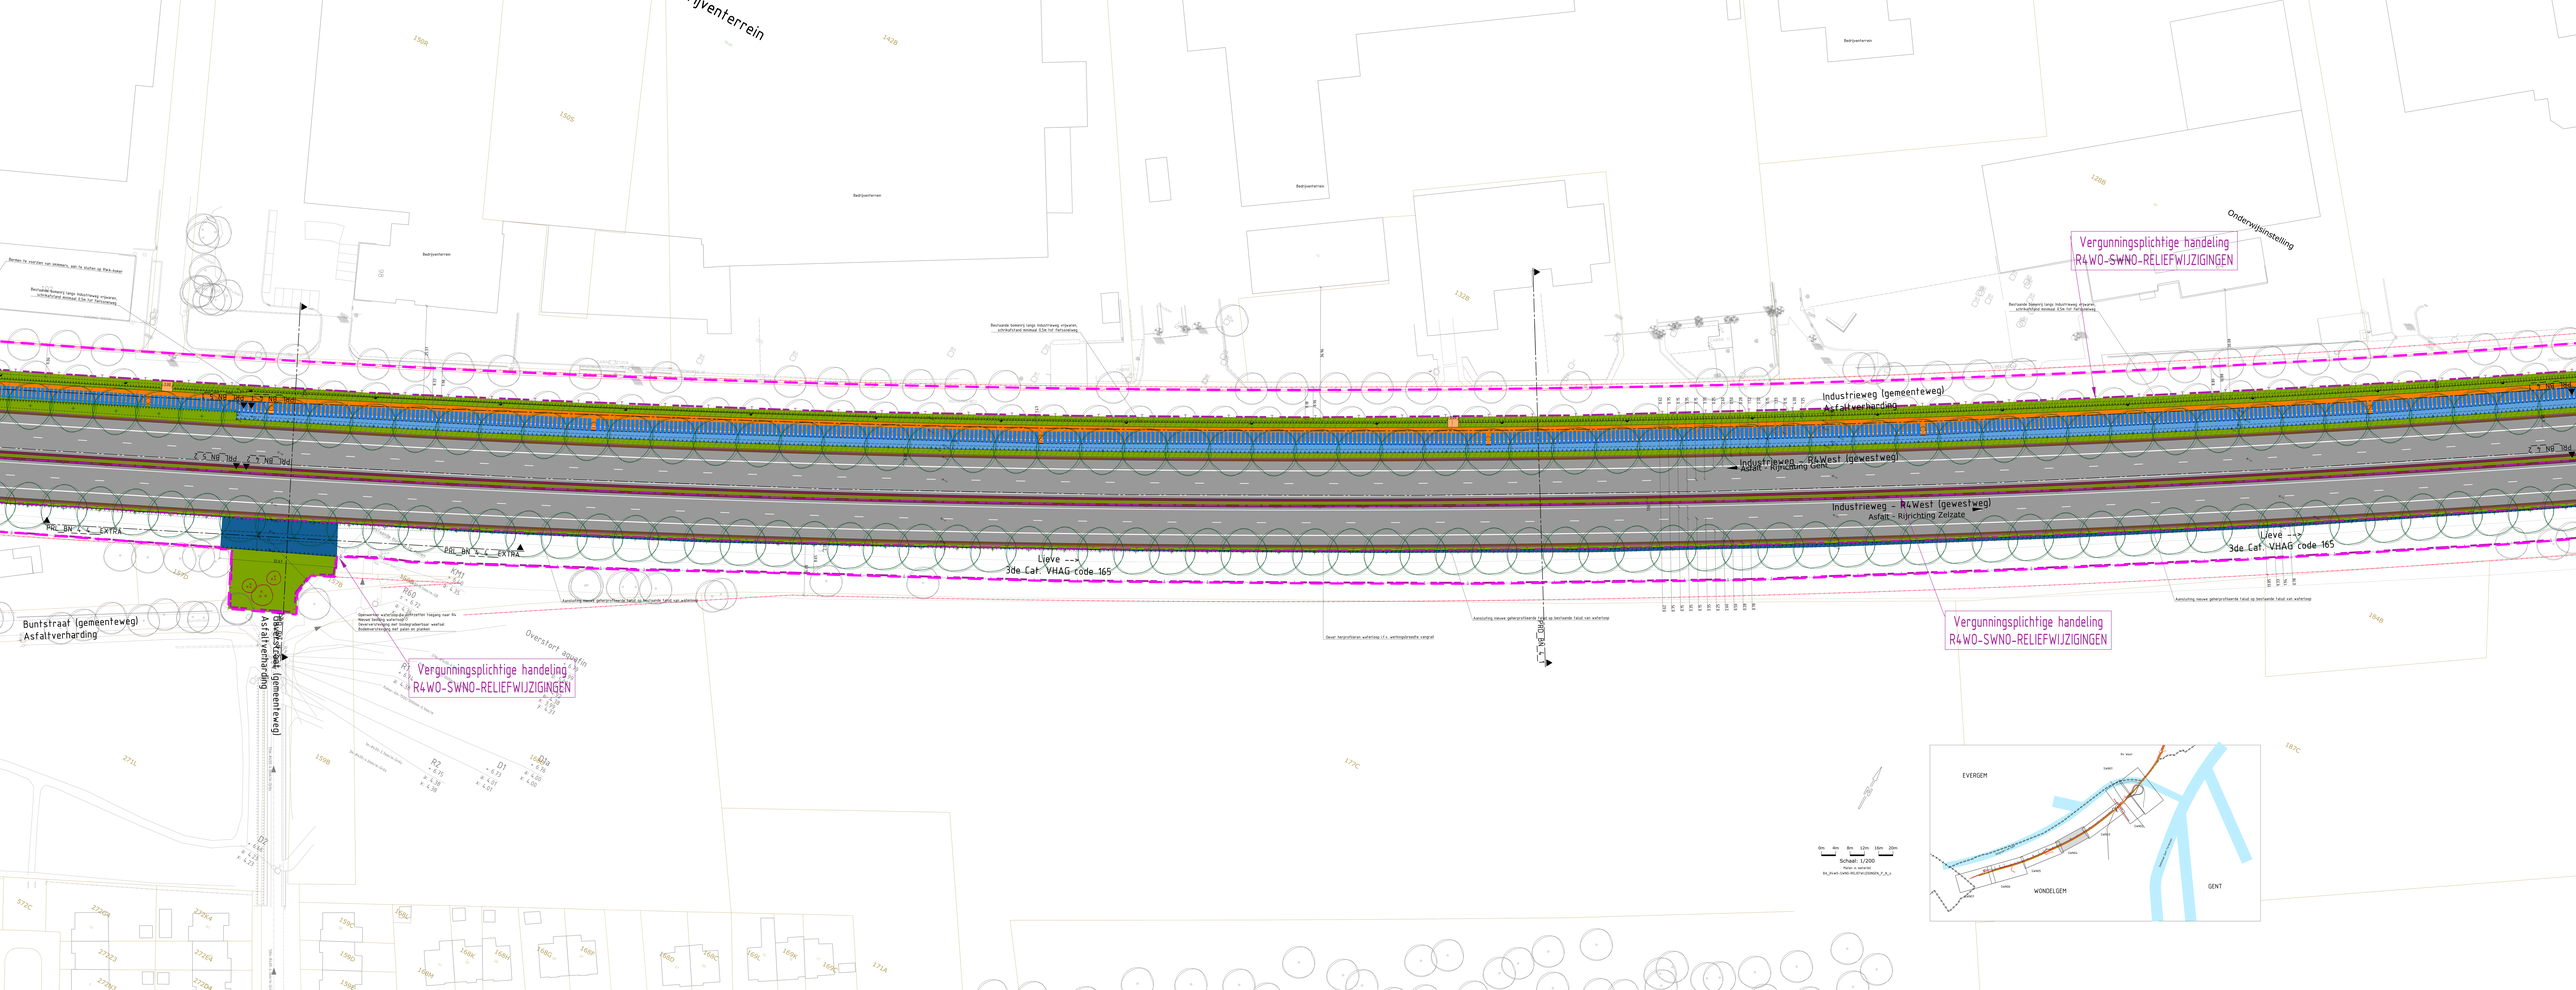

Bedrijventerrein
Bestaande bomenrij langs industrieweg vrijwaren, schraluifzand minimaal 0,5m hol. fietsverkeerg
Bermen te voorzien van strobreers, aan te sluiten op Rack-baker
Onderwijsinstelling
Vergunningsplichtige handeling
R4WO-SWNO-RELIEFWIJZIGINGEN
Industrieweg (gemeenteweg)
Asfaltverharding
Industrieweg – R4West (gewestweg)
Asfalt - Rijrichting Gent
Industrieweg – R4West (gewestweg)
Asfalt - Rijrichting Zelzate
Lijeve --->
3de Cat. VHAG code 165
Buntstraat (gemeenteweg)
Asfaltverharding
Overstort aquafin
Aansluiting nieuwe gekerpt/vlakke talud op bestaande talud van waterloop
Deze herprofileren waterloop i.f.v. verhinderde wegbreedte vergraf
Oprit
EVERGEM
WONDELGEM
GENT
Schaal: 1/200