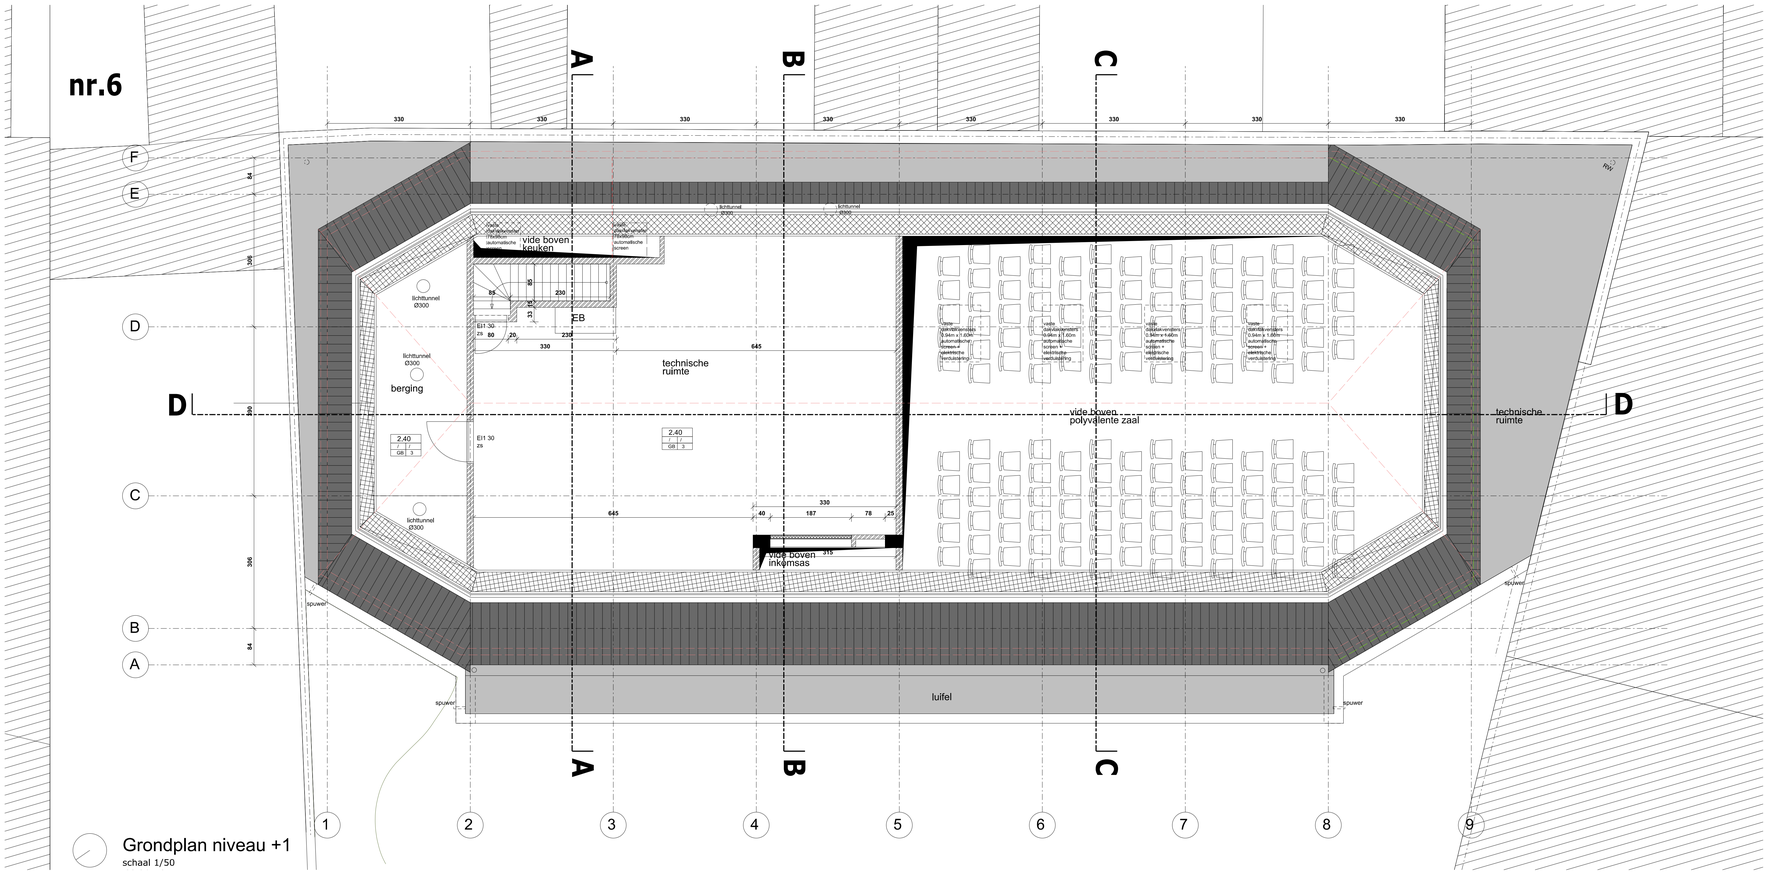

Grondplan niveau +1
schaal 1/50

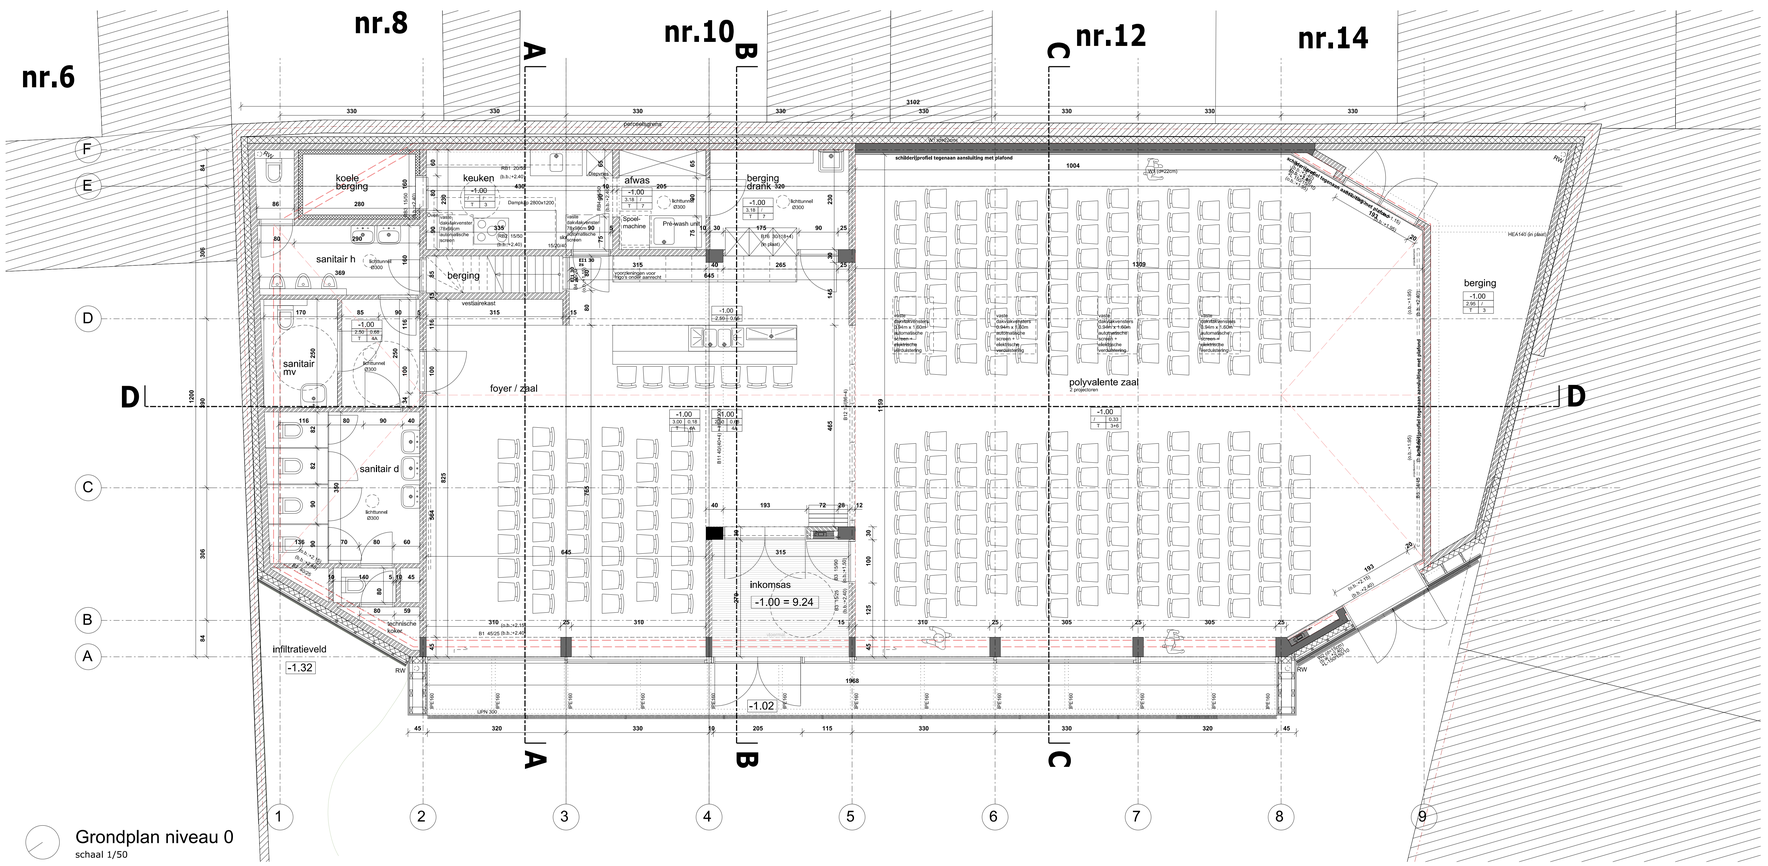

Grondplan niveau 0
schaal 1/50

LEGENDE

Niveau	
Vrije hoogte	Dikte verlaagd plafond
Vloertype	Type plafond

VLOERTYPES:
B: behoud bestaande vloer
GB: gepolierd beton
M: marmermozaiec
P: polyurethaan gietvloer
T: keramische Tegels
V: vinyl / textiel

PLAFONDAFWERKING:
1A isolerend houtwolpaneel 50mm + verlaagd plafond: 3 gipskartonplaten + akoestische isolatie mw 100mm
1B isolerend houtwolpaneel 50mm + verlaagd plafond: 2 gipskartonplaten + akoestische isolatie mw 50mm
1C isolerend houtwolpaneel 50mm + verlaagd plafond: 2 gipskartonplaten + thermische isolatie mw 180mm
2A verlaagd plafond: 3 gipskartonplaten + akoestische isolatie mw 100mm
2B verlaagd plafond: 2 gipskartonplaten + akoestische isolatie mw 50mm
2C verlaagd plafond: 2 gipskartonplaten + thermische isolatie mw 180mm
3 gipskartonplaat op regelwerk
4A systeemplafond 35dB
4B systeemplafond 44dB
5 verlaagd plafond: houtwolcementplaat + thermische isolatie mw 150mm
6 akoestisch verlaagd plafond
7 geen bijkomende plafondafwerking
8 gipskartonplaat op regelwerk + dampscherm + thermische isolatie pu 50mm

- Bebouwing buren
- Bestaand structureel element
- Gevelmetselwerk
- Silikaatsteen
- Betonsteen
- Stijlwand
- Thermische / akoestische isolatie
- Zachte isolatie
- Bestaande vloer aan te vullen indien beschadigd
- Nieuw structureel element
- Dekvloer
- Uitvullaag
- Gestabiliseerd zand
- Puinbrekerszand

Fundering volgens studie ir. stabiliteit.
Opninngen in vloerplaten cfr. studies ir. stabiliteit en / of ir. technieken.
Vast meubilair, los meubilair en buitenaanleg maken geen deel van dit dossier en zijn enkel ter informatie op de plannen vermeld.

BRUGGE

stad brugge patrimoniumbeheer gebouwen cel ontwerp

Verbouwen van politiecommissariaat tot Studentenhuis en Vrijzinnig huis en bouwen van polyvalente zaal

ligging	Hauwerstraat 3, 8000 Brugge Brugge, 4e afd., sectie D, nr. 1646m
plan 15/16	**tuinpaviljoen: grondplannen gelijkvloers en verdieping**
architect	Ramona Nicolaescu
getekend door	Ramona Nicolaescu, Ellen Van Den Drlessche
goedkeuring	Gezien en goedgekeurd door de gemeenteraad in zitting van ... ns. Johan Coens, Stadssecretaris — ns. Renaat Landuyt, Burgemeester i.o. architect Thierry Toussaint, Adviseur Patrimoniumbeheer — i.o. Hilde Decleer, Schepen
wijzigingen	1 . . 2 . . 3 . . 4 . . 5 . . 6 . . 7 . . 8 . . 9 . .
status	aanbestedingsdossier dd. 14/11/2016
schaal	1/50