




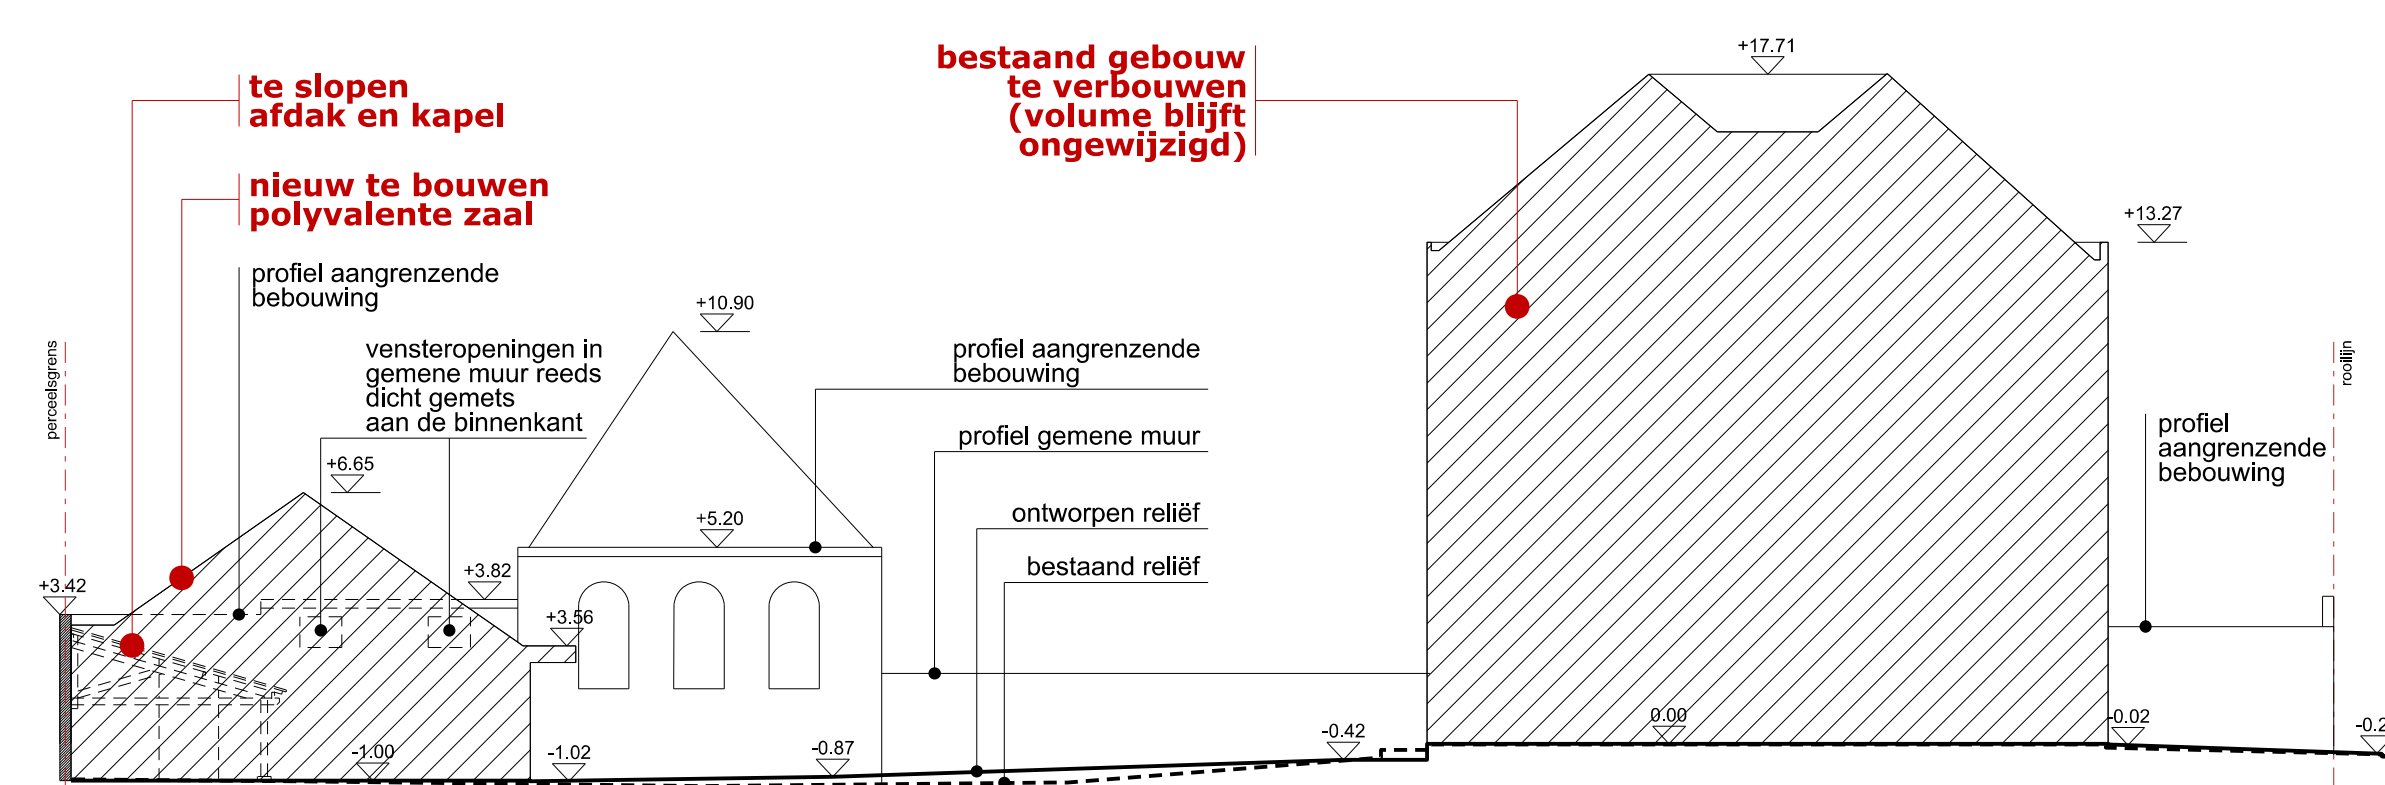


Terreinprofiel 2-2

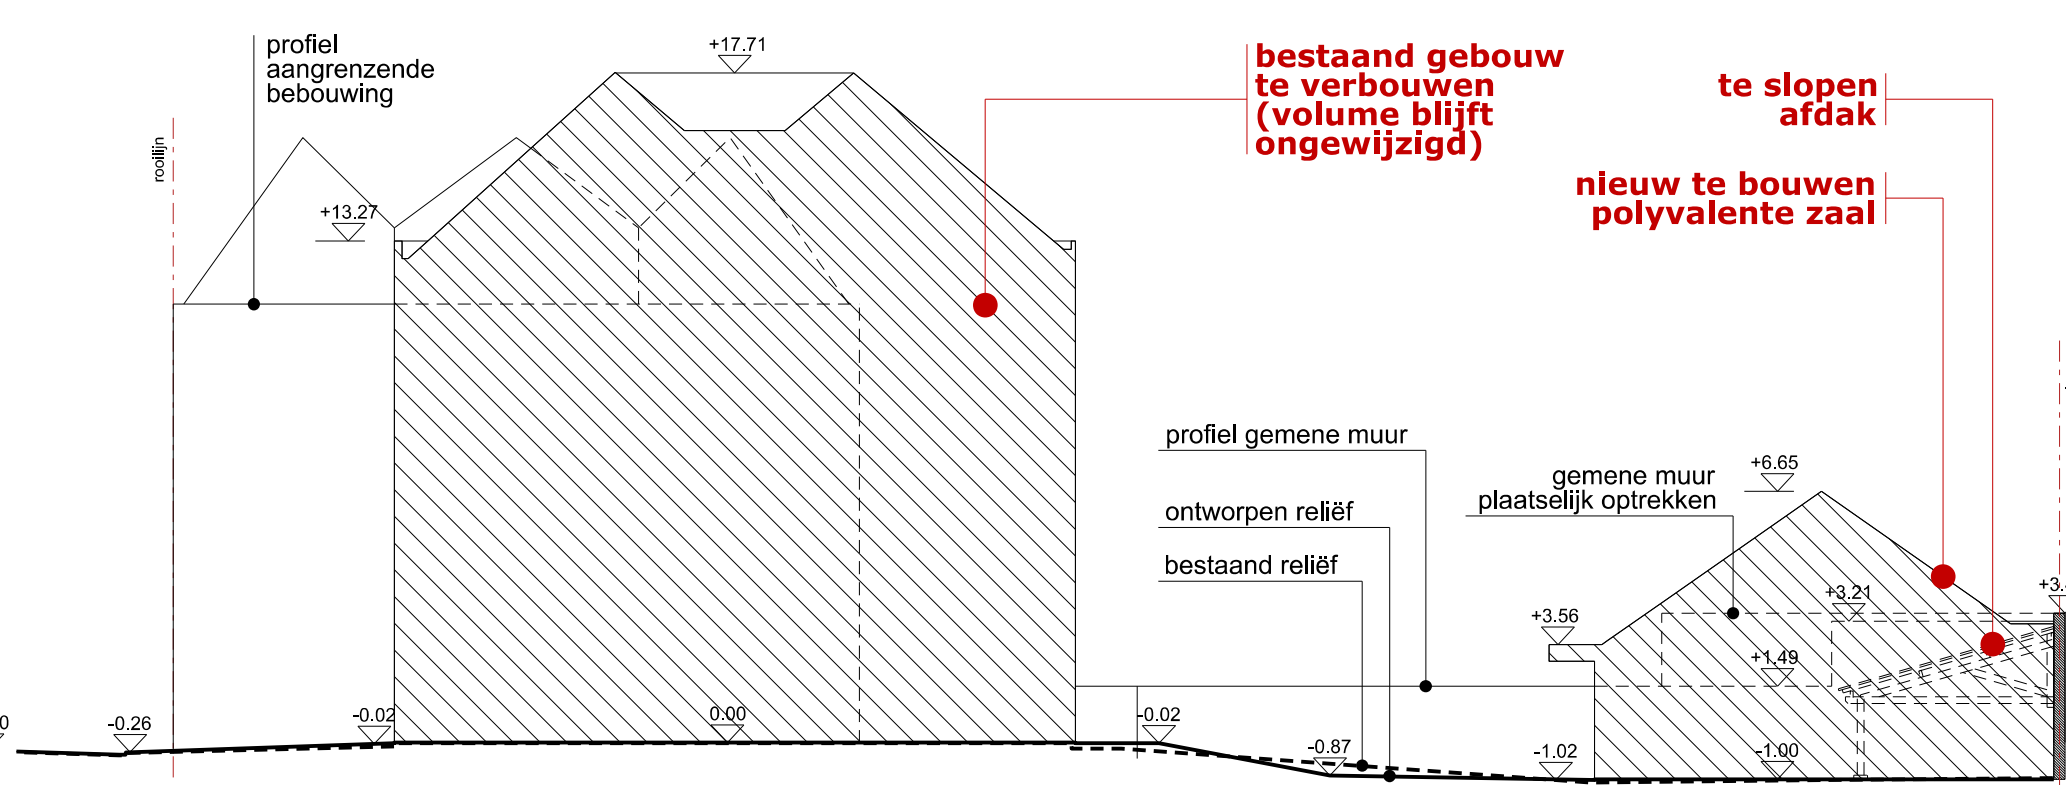


Terreinprofiel 1-1

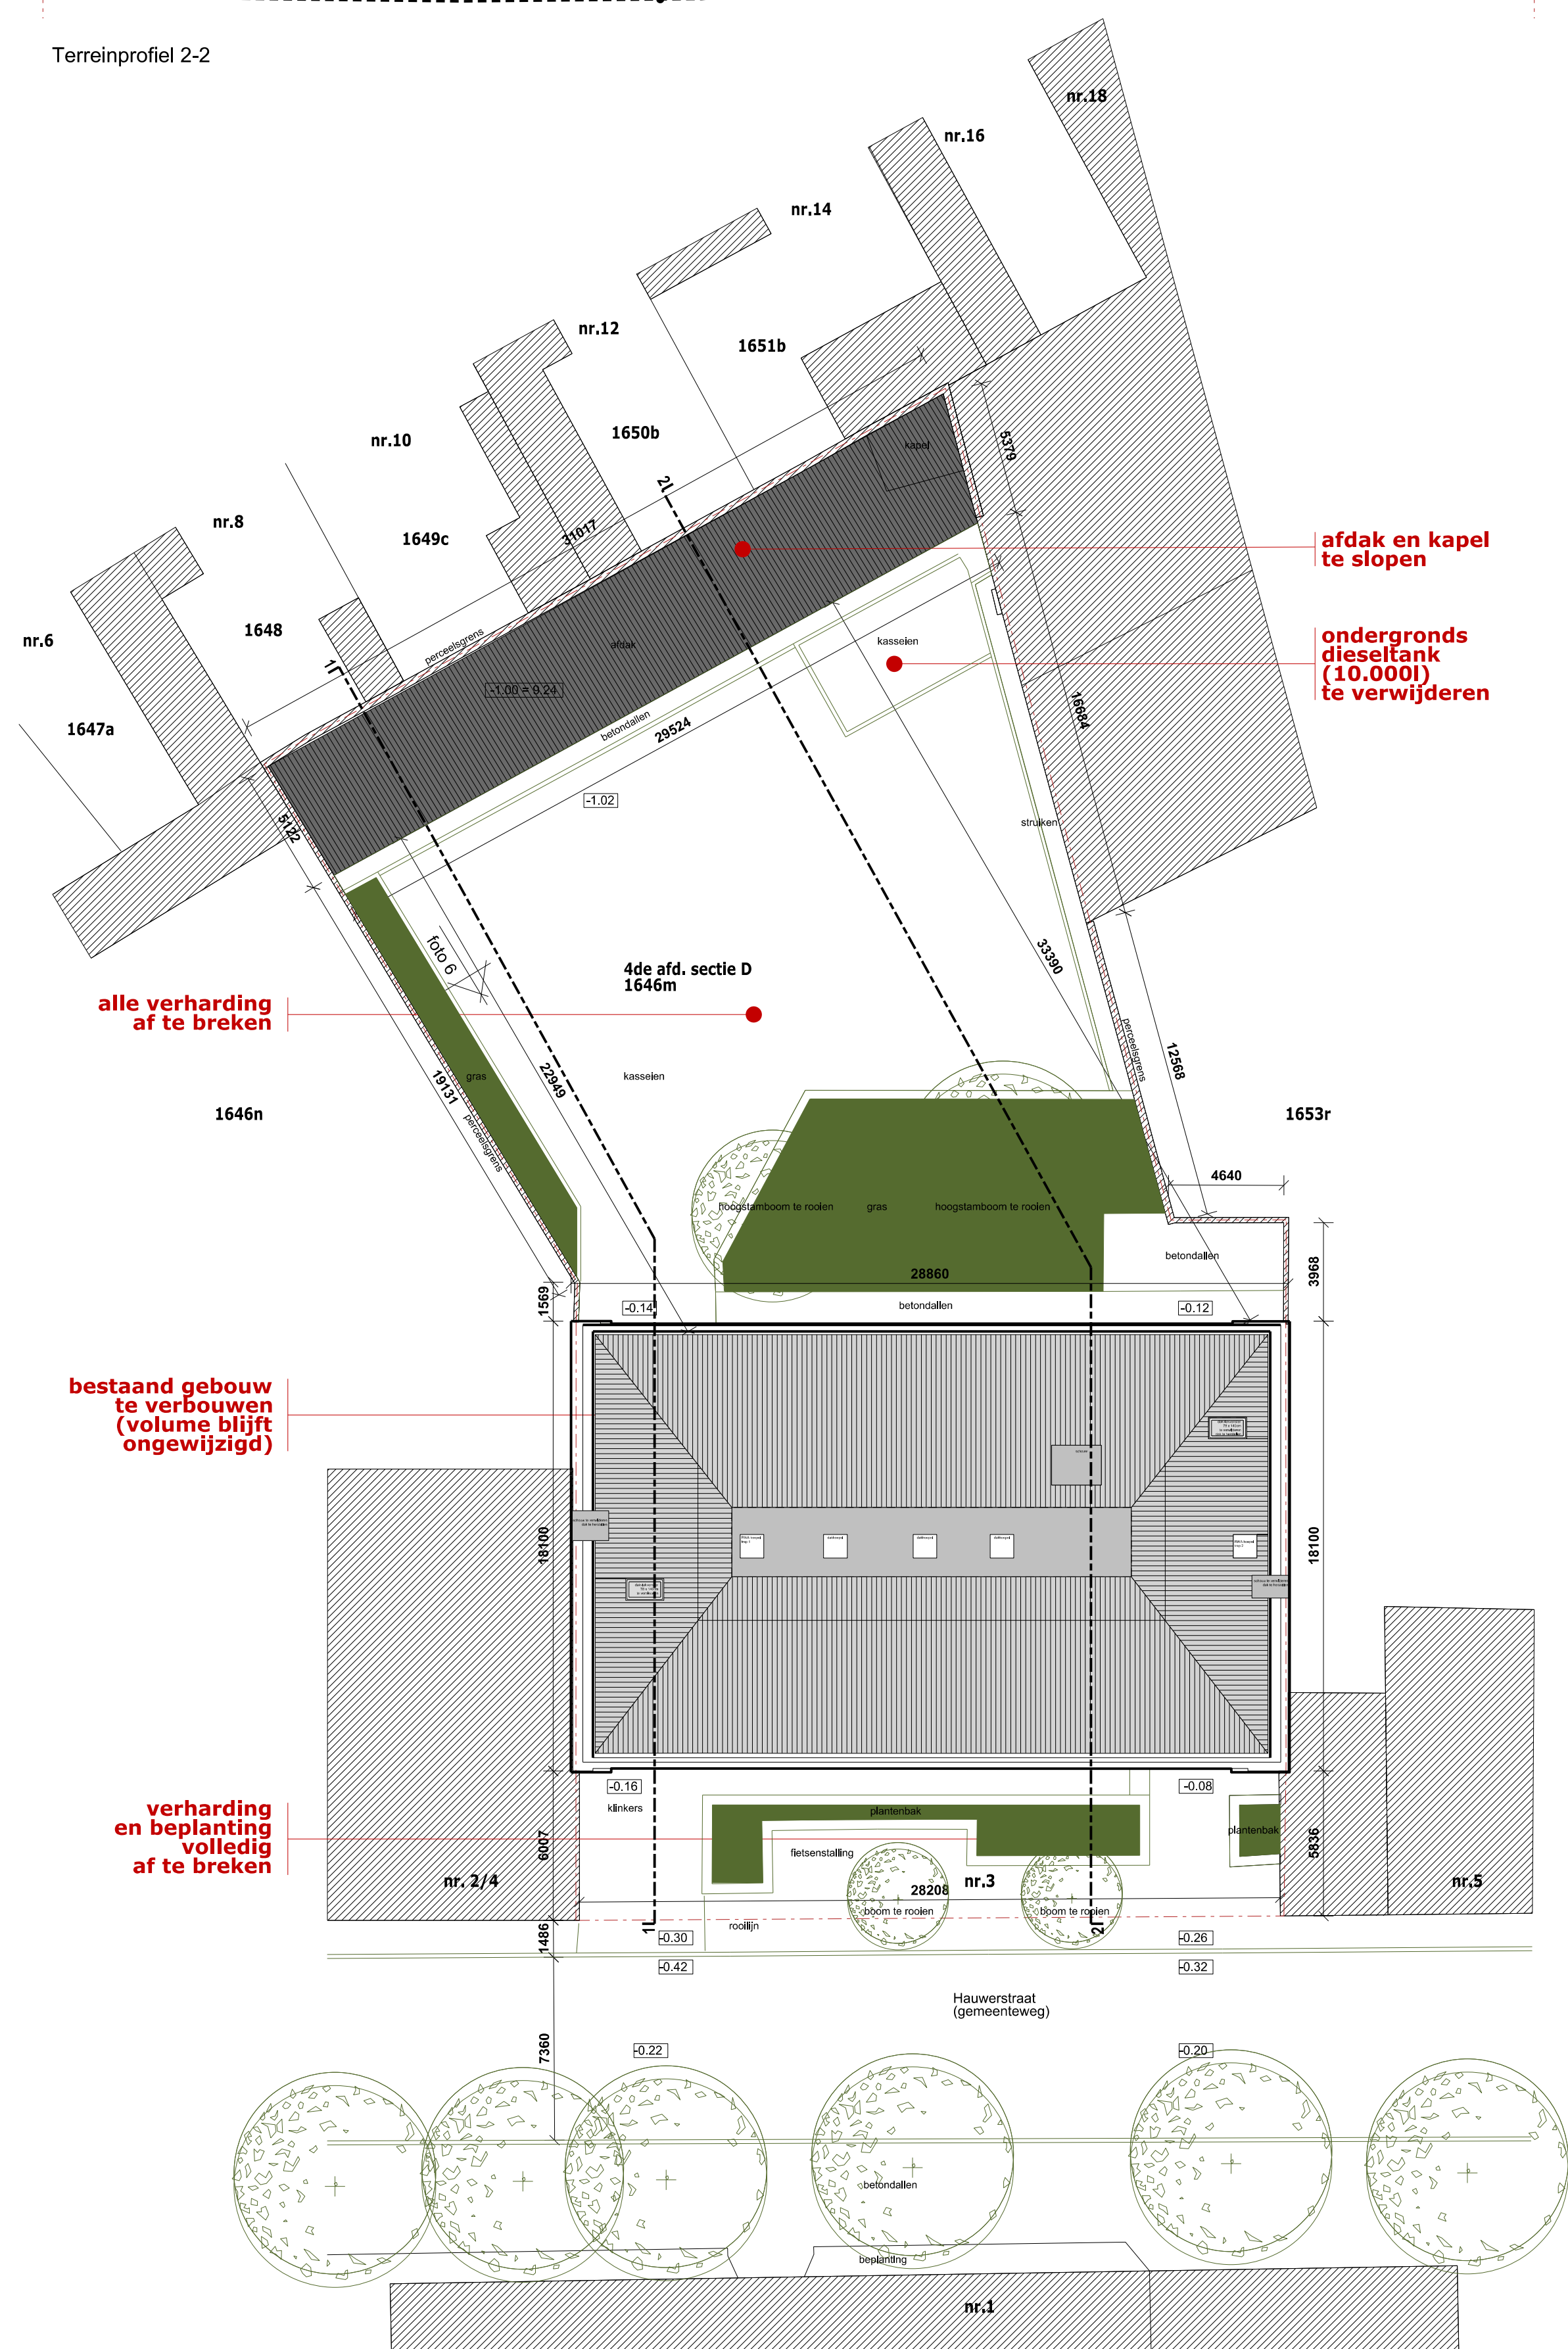


Inplantingsplan bestaande toestand

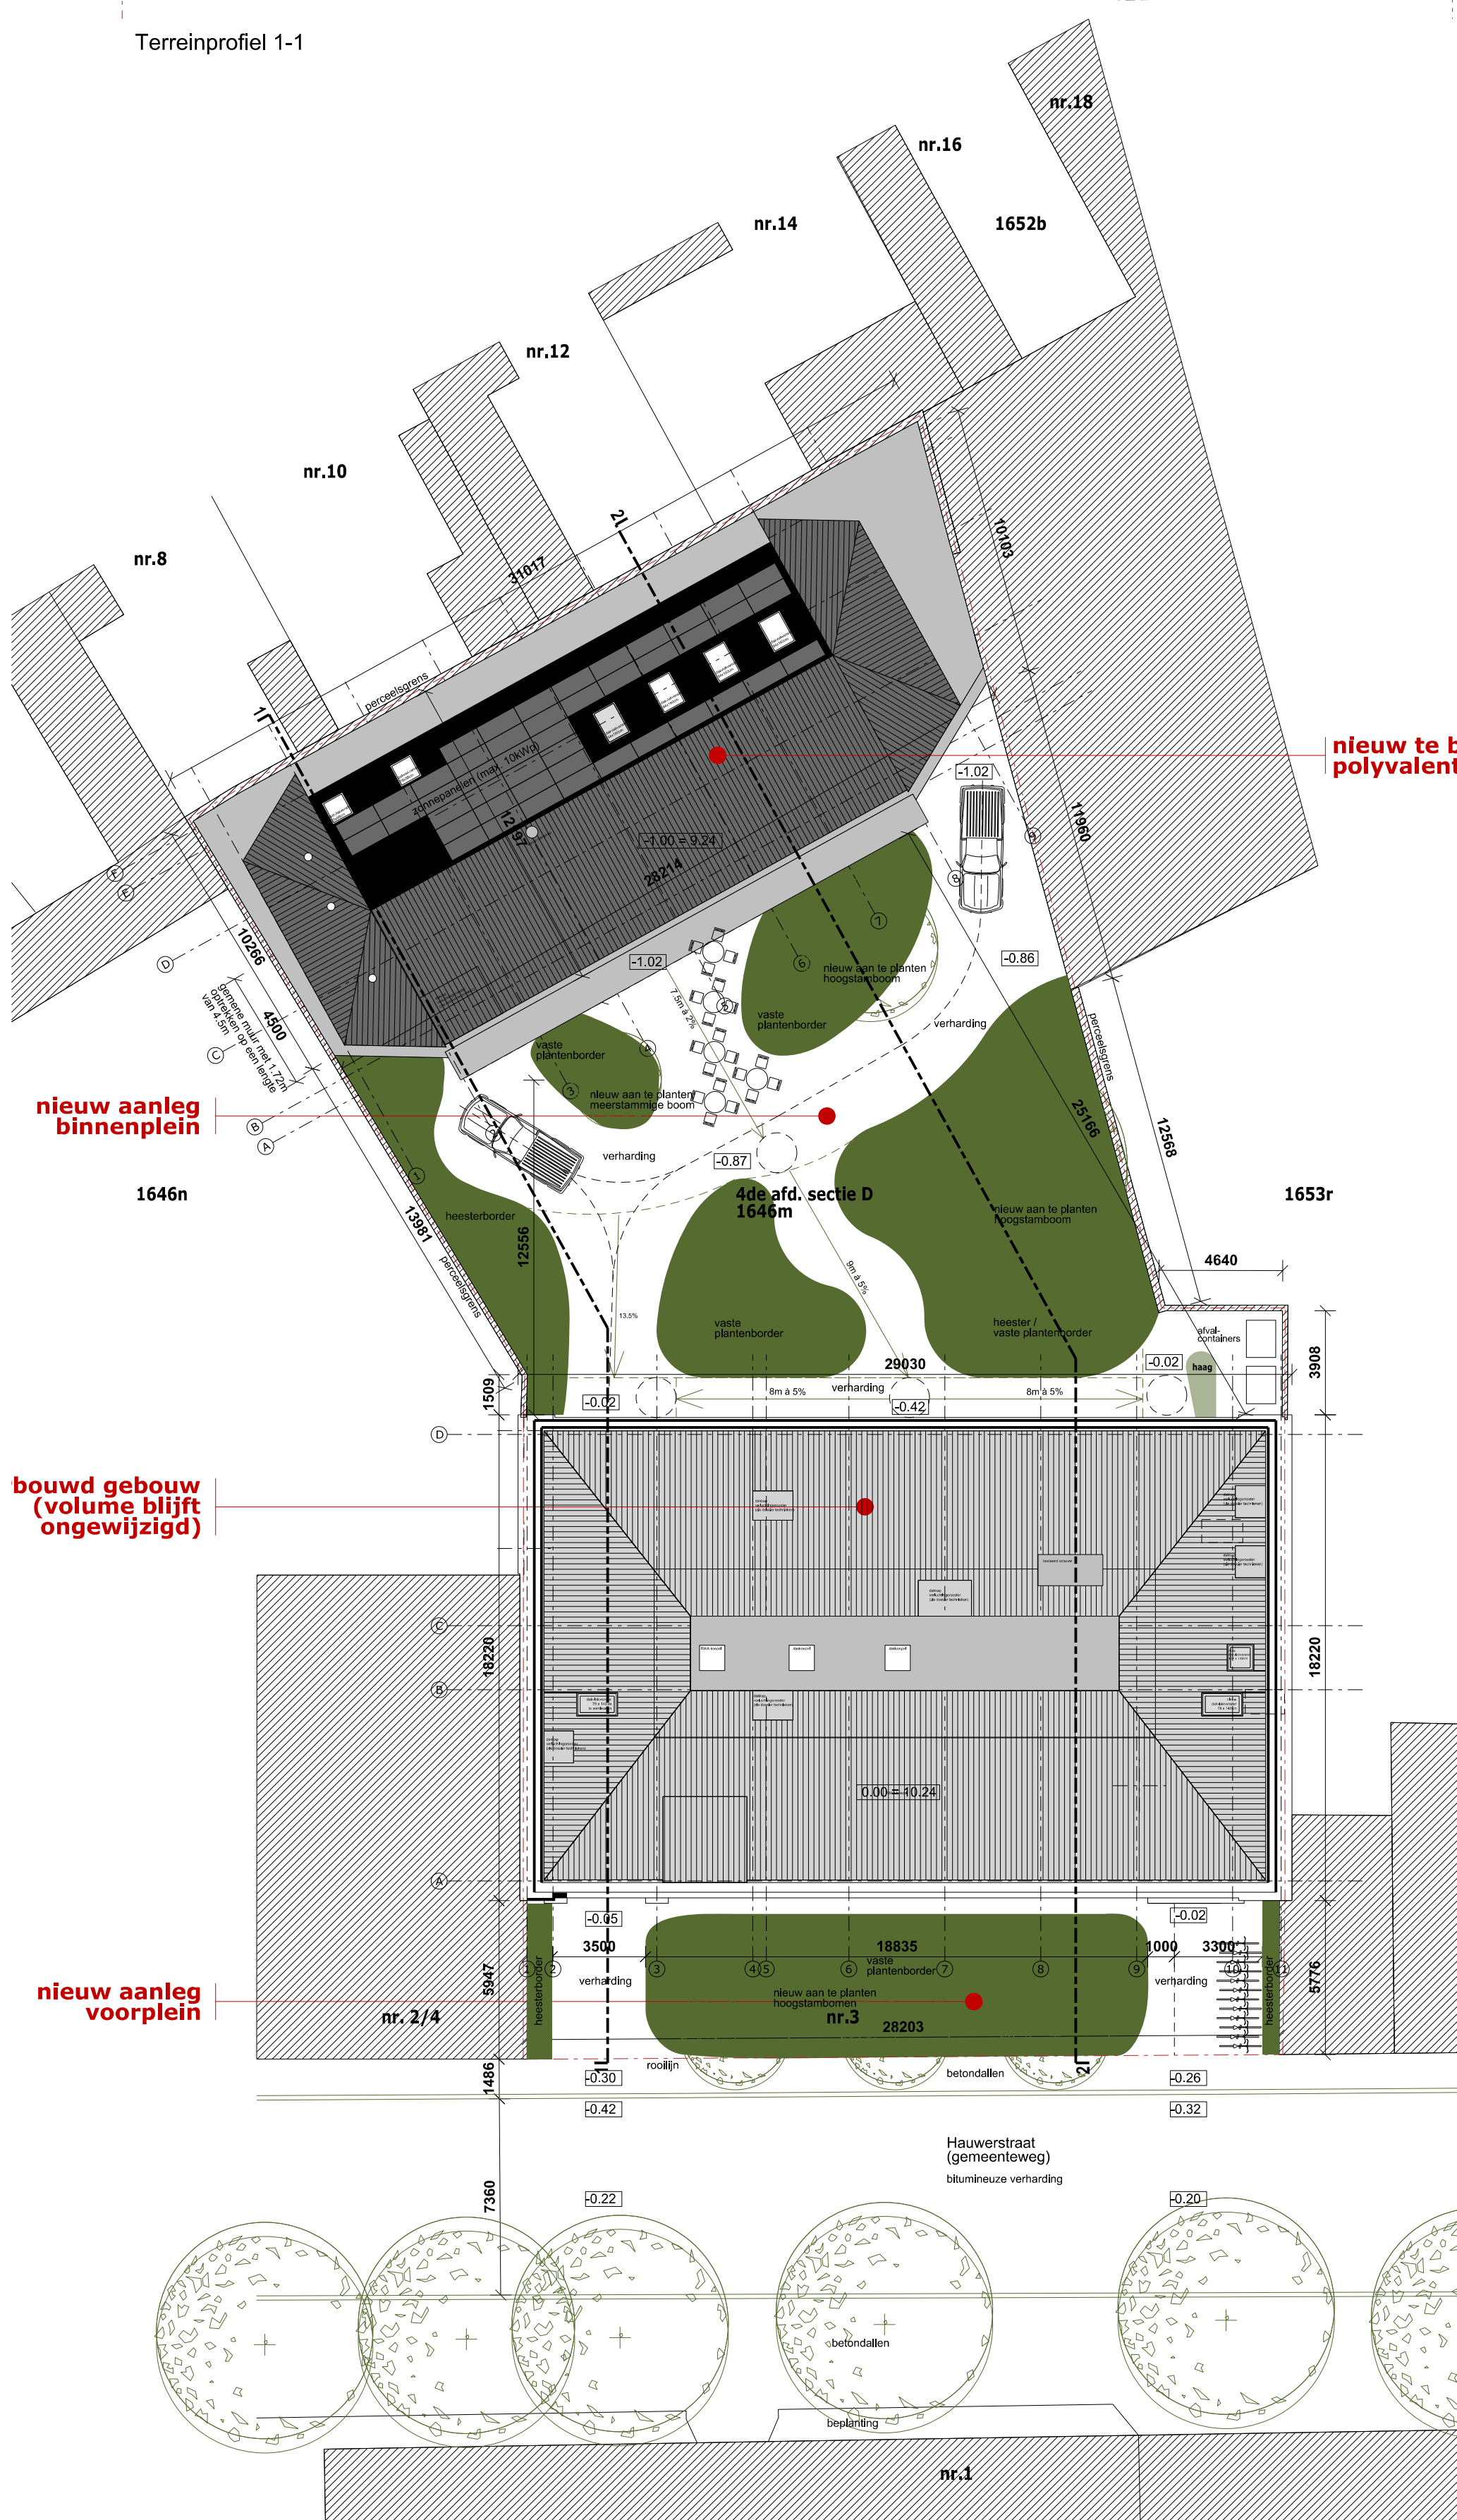

Inplantingsplan ontworpen toestand

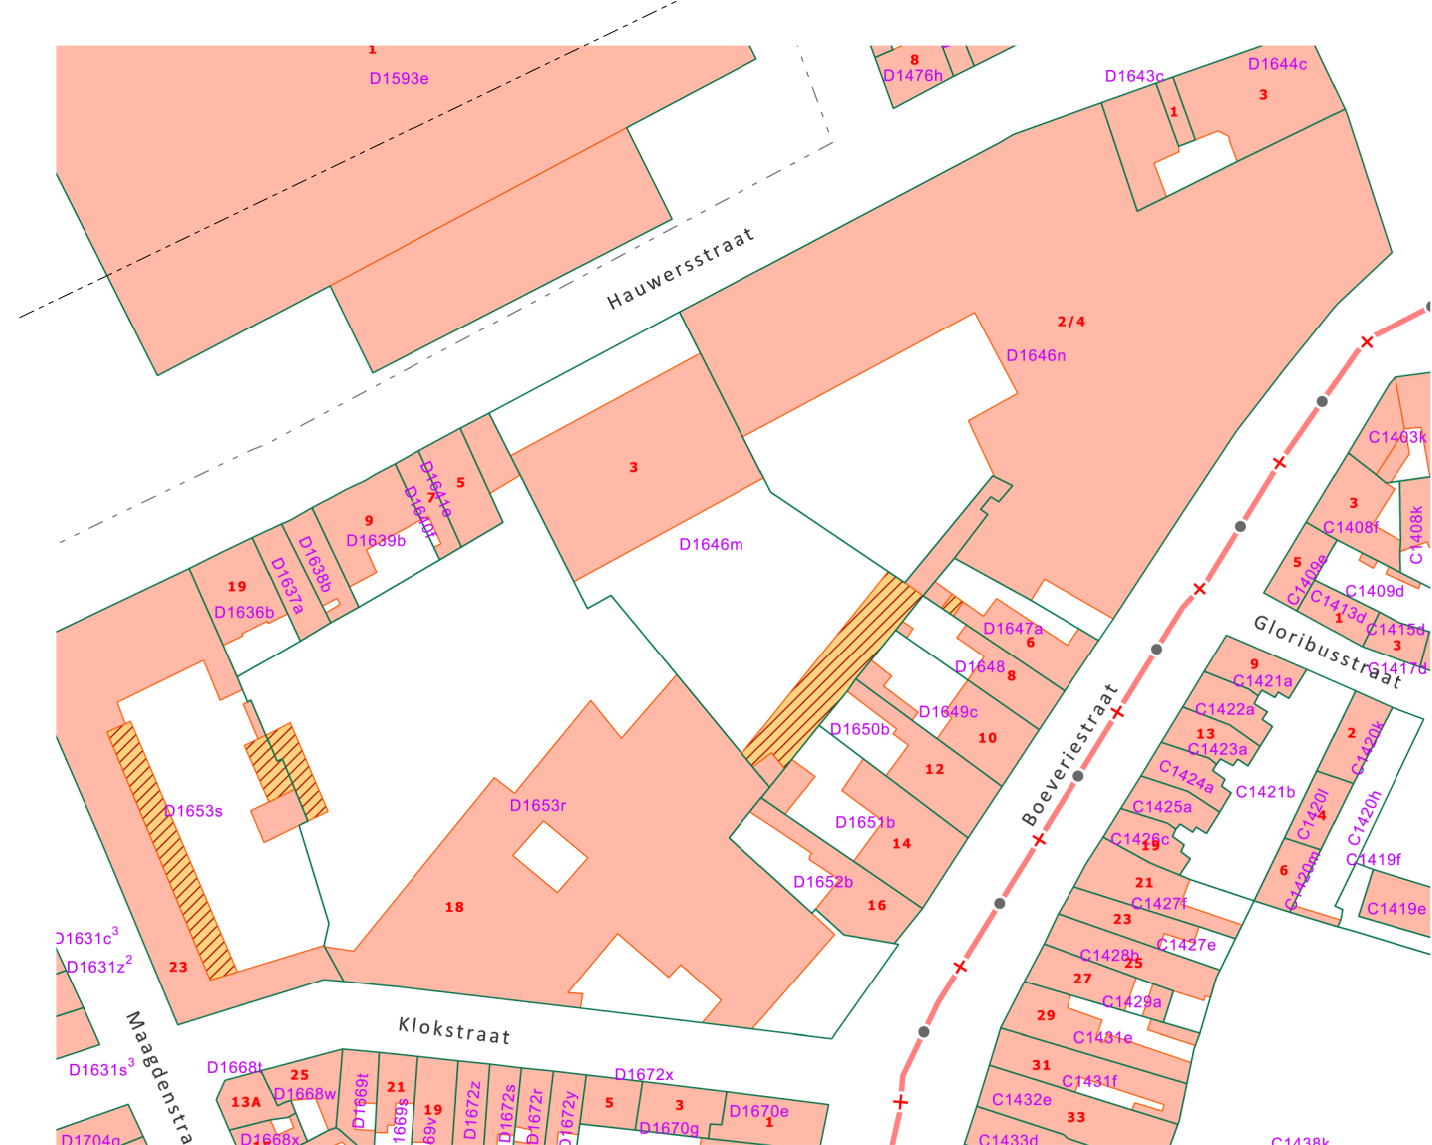

Omgevingsplan / Kadasterplan
schaal 1/1000

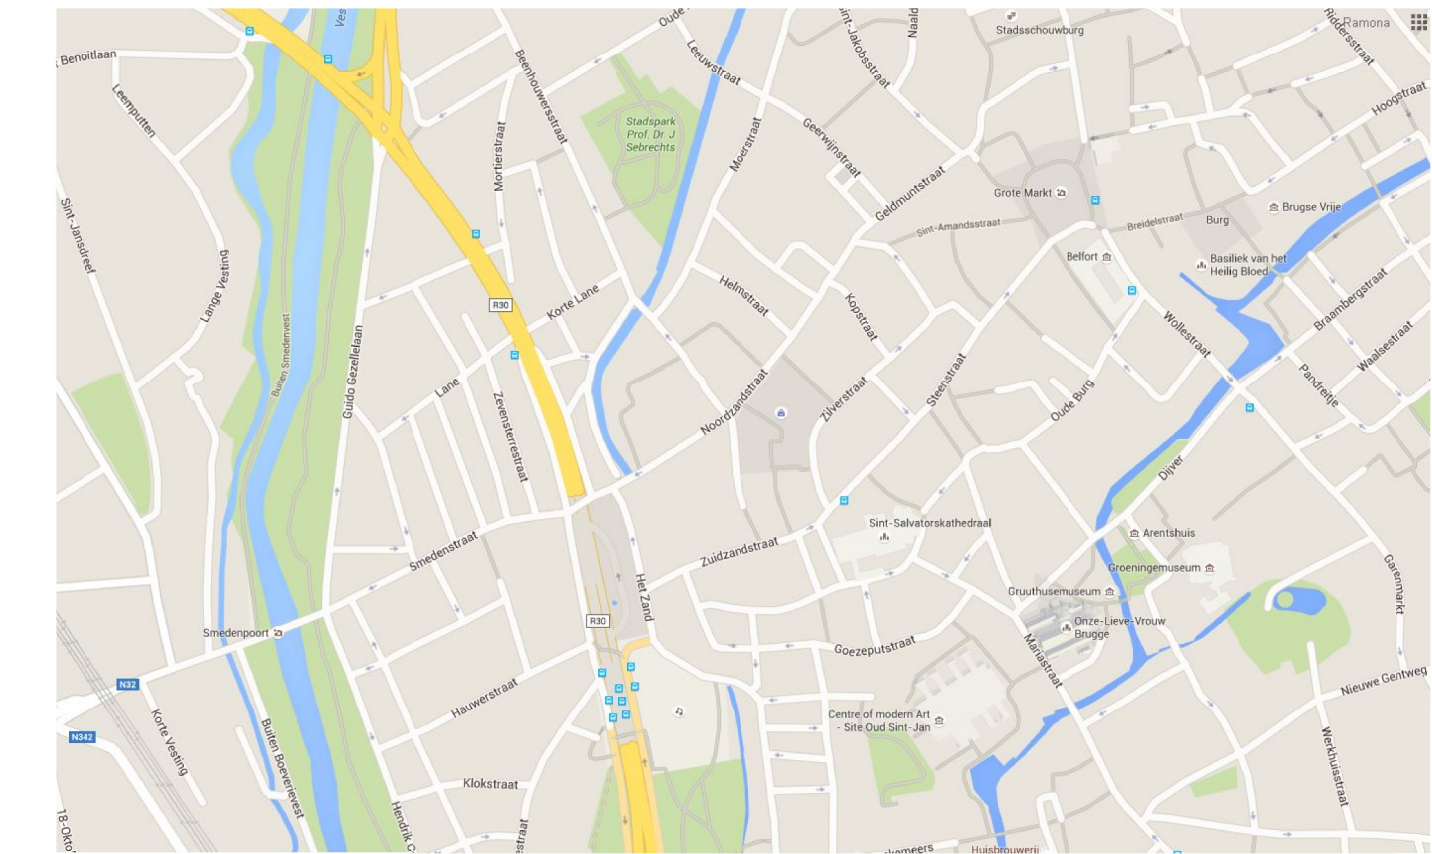

Liggingplan
schaal 1/25000

BRUGGE		stad brugge patrimoniumbeheer gebouwen cel ontwerp			
		Verbouwen van politiecommissariaat tot Studentenhuis en Vrijzinnig huis en bouwen van polyvalente zaal			
ligging	Hauwerstraat 3, 8000 Brugge Brugge, 4e afd., sectie D, nr. 1646m				
plan	02/16	inplantingsplan bestaande en ontworpen toestand terreinprofiel 1-1 en 2-2			
architect	Ramona Nicolaescu				
getekend door	Ramona Nicolaescu, Elien Van Den Driessche				
goedkeuring	Gezien en goedgekeurd door de gemeenteraad in zitting van ...				
		ns. Johan Coens, Stadssecretaris	ns. Renaat Landuyt, Burgemeester		
		i.o. architect Thierry Toussaint Adviseur Patrimoniumbeheer	i.o. Hilde Decler Schepen		
wijzigingen	1	.	.		
	2	.	.		
	3	.	.		
	4	.	.		
	5	.	.		
	6	.	.		
	7	.	.		
	8	.	.		
	9	.	.		
status	aanbestedingsdossier dd. 14/11/2016				
schaal	1/200				