

	Datum	Historiek

PROVINCIE: OOST-VLAANDEREN
GEMEENTE: ZINGEM

PROJECTNUMMER
Dossiernummer: 97502201

Projectnaam:
Heraanleg parking en wegenis langsheen Sportstraat

Nummer: 97502201/4	Datum: maart 2022
Naam: Modeldwarsprofielen..	Schaal: 1/25
	Opgemaakt: ES



GOEGEBUR
STUDIEBURO
scire est mensurare

Kestelstraat 2, 9880 Aalter - T +32 (0)9 377 13 93
Valleistraat 75, 9402 Meerbeke - T +32 (0)54 32 04 70

ing. J. D'HAUWER
bestuurder

Gezien en goedgekeurd door de Gemeenteraad van Kruisem:
in zitting van:

In opdracht

De Algemeen Directeur,

Kris NACHTERGAELE

De Burgemeester,

Joop VERZELE

Gezien en goedgekeurd door het Schepencollege van Kruisem
in zitting van:

In opdracht

De Algemeen Directeur,


Kris NACHTERGAELE

De Burgemeester,


Joop VERZELE

MODELDWARSPROFIEL:


MODELDWARSPROFIEL TYPE 1:
PARKING SPORTSTRAAT

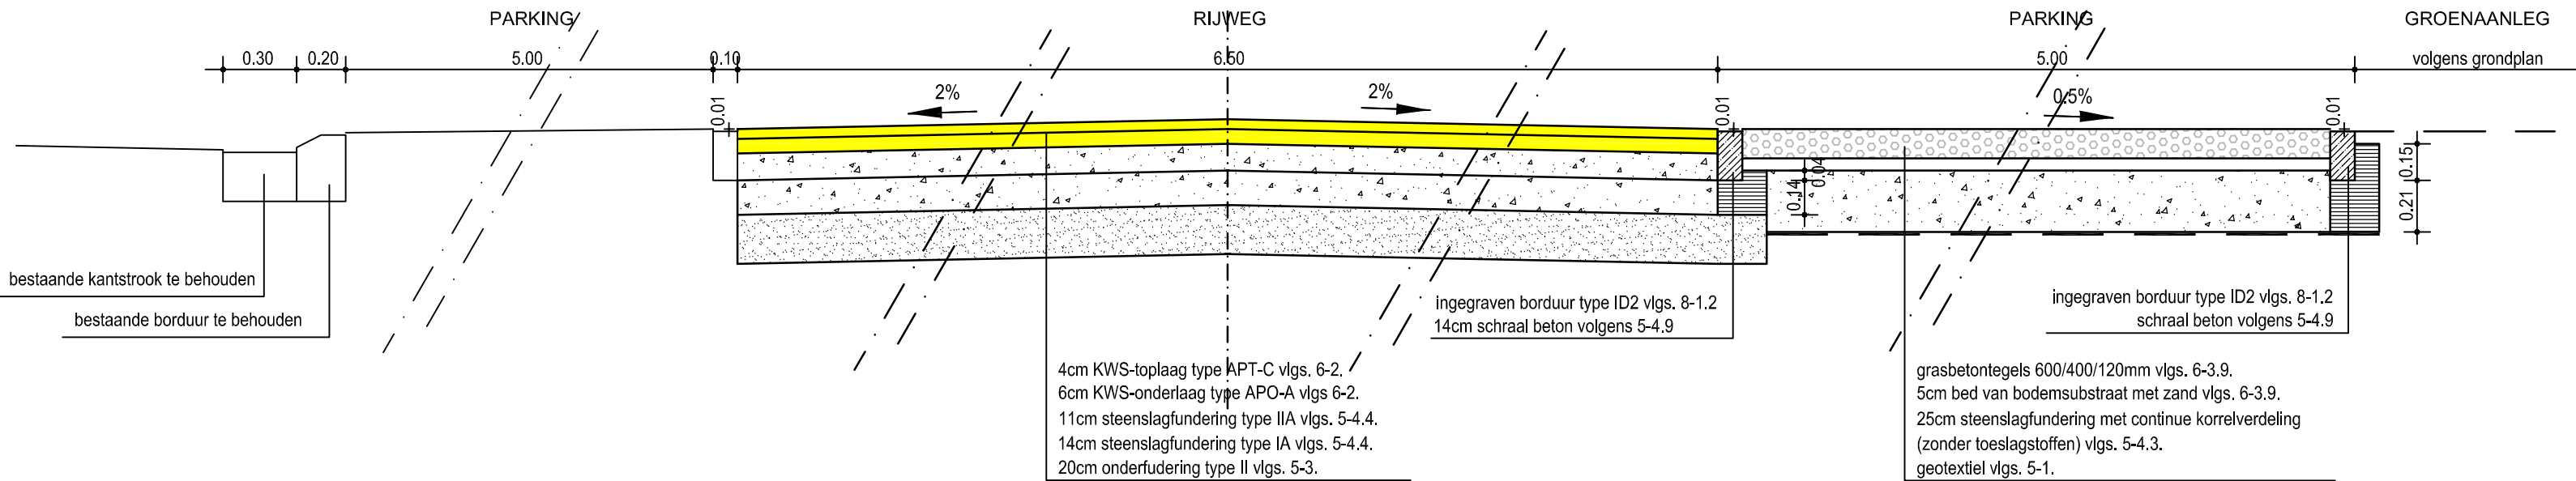


MODELDWARSPROFIEL TYPE 2:
ANDERSVALIDE PARKEERPLAATS

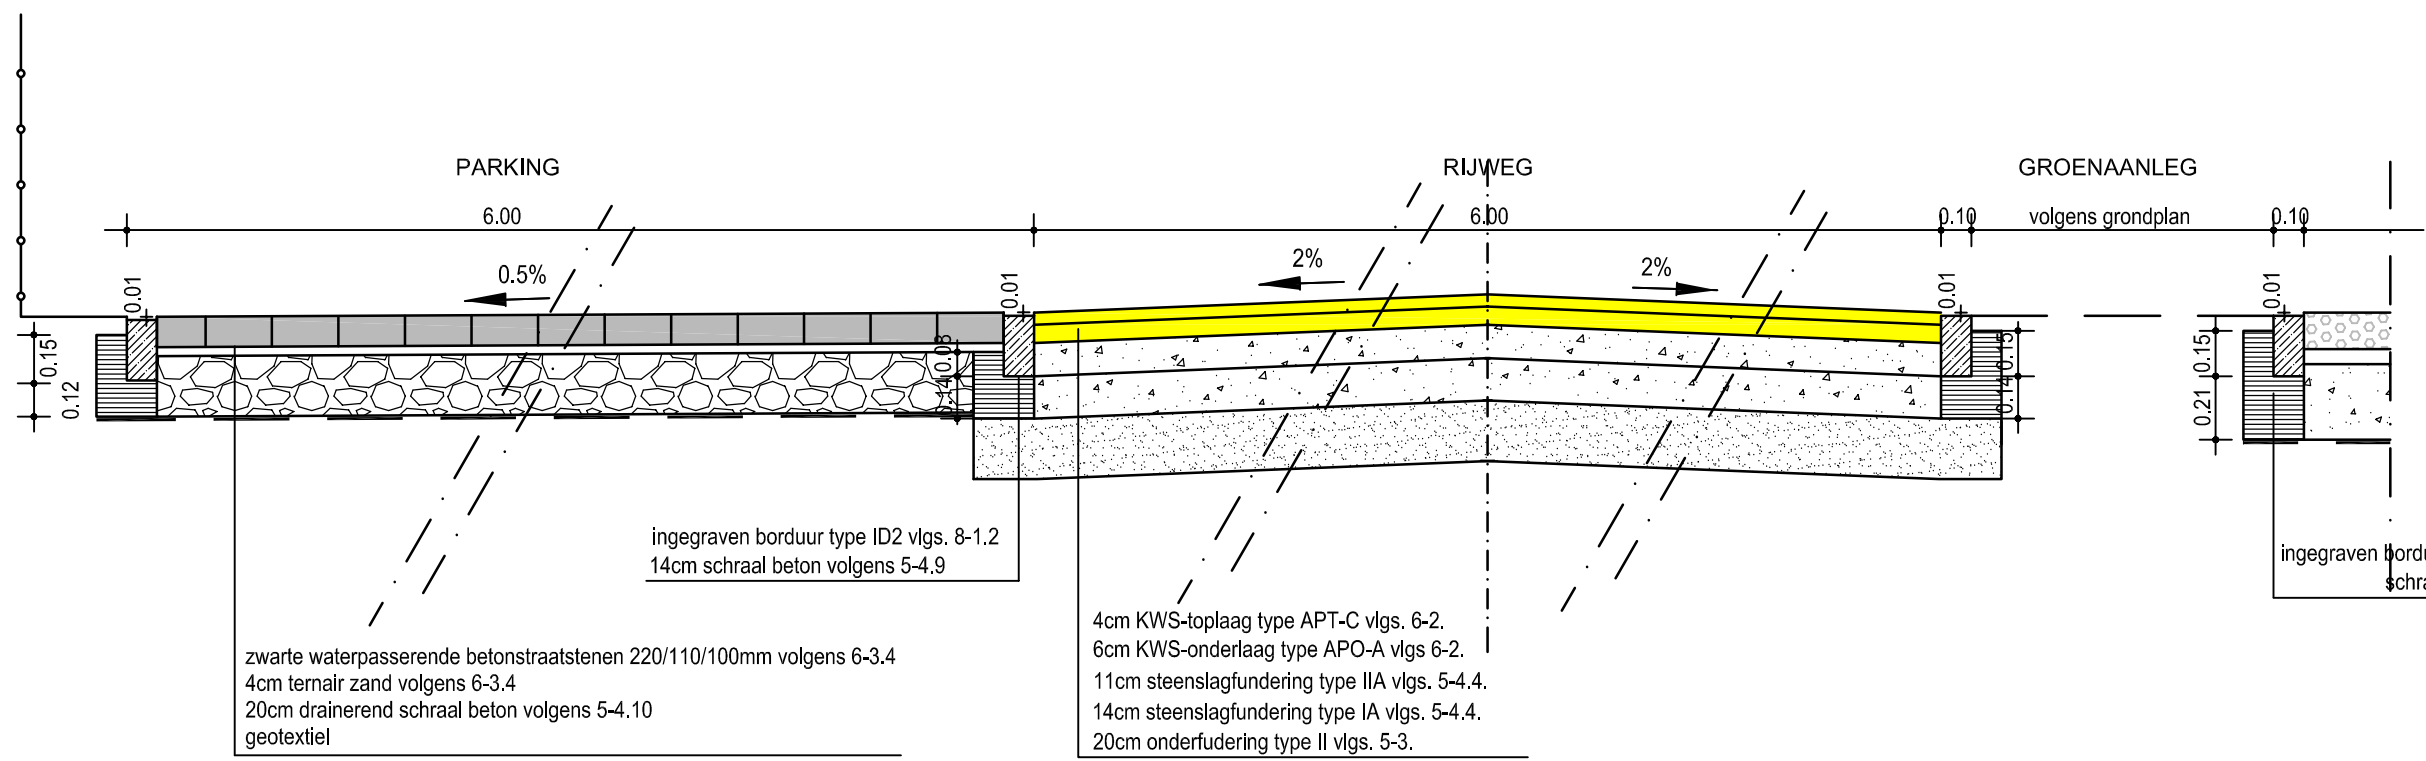

MODELDWARSPROFIEL TYPE 3:
TERRAS

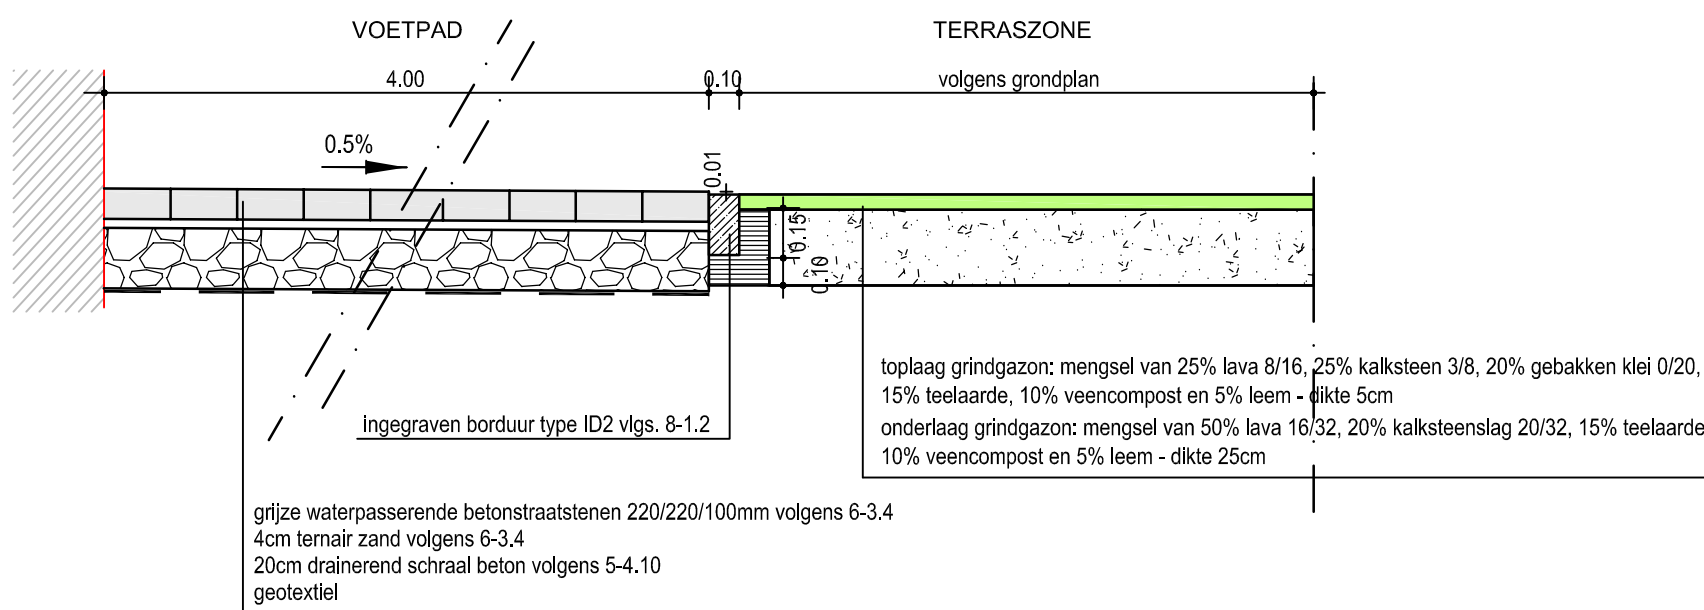

MODELDWARSPROFIEL TYPE 4:
PARKING VOETBAL

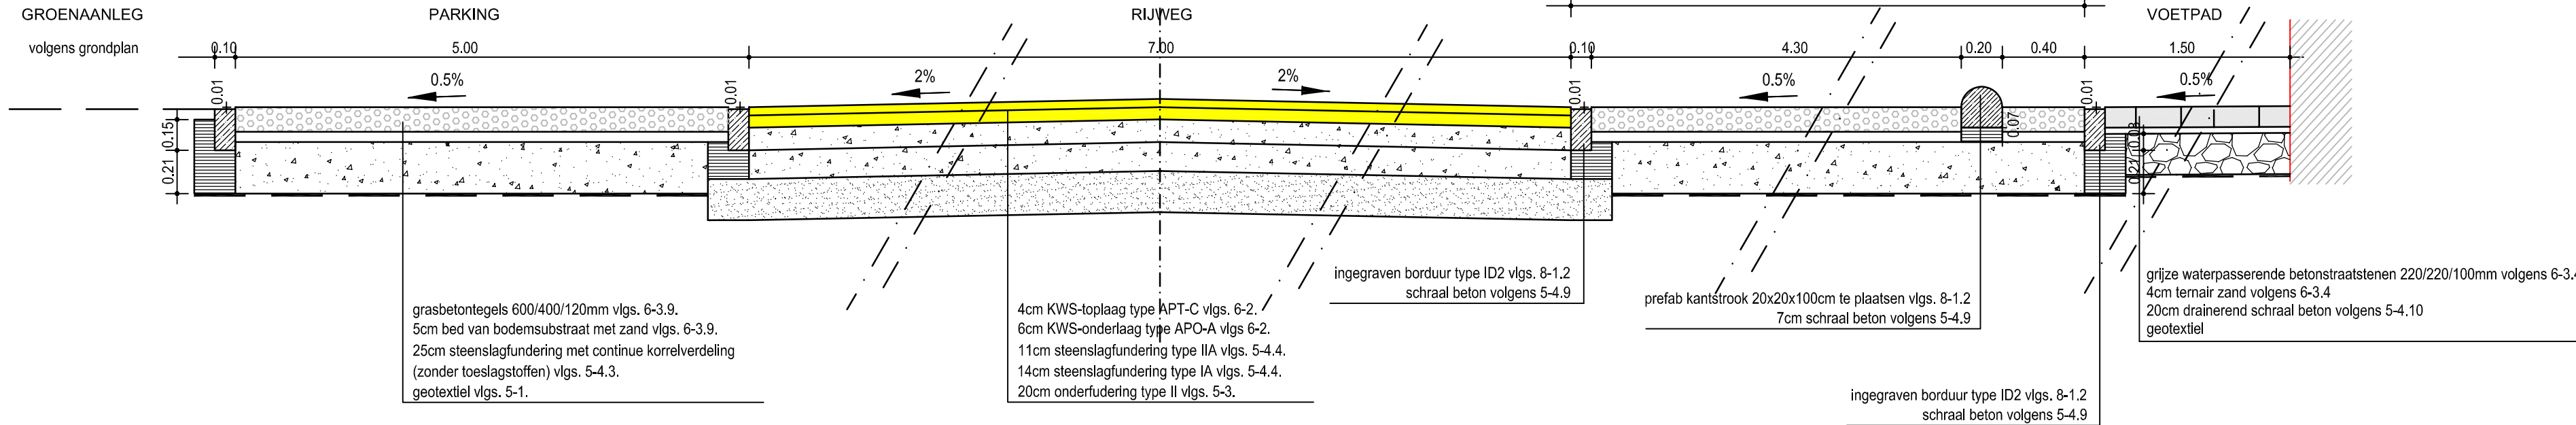

MODELDWARSPROFIEL TYPE 5:
SKATEPARK

