GRONDPLAN:

Schaal: 1/200

LEGENDE:

- rijweg in kws-verharding
- parkings in grasbetontegels 600x400x120mm opgevuld met steenslag
- parkings andersvaliden in zwarte waterpasserende betonstraatstenen 220/110/100mm
- voetpad in grijze waterpasserende betonstraatstenen 220/220/100mm
- terraszone in grindgazon
- wandelpad toegang skateterrein en speelplein
- grasinzaaiing
- beplanting
- afsluiting
- vangnet
- fietsbeugels
- biggenrug

BEPLANTINGSLIJST:

Heesters:

Co.s. K.	Cornus sericea 'Kelseyi' 30/40	200 st.

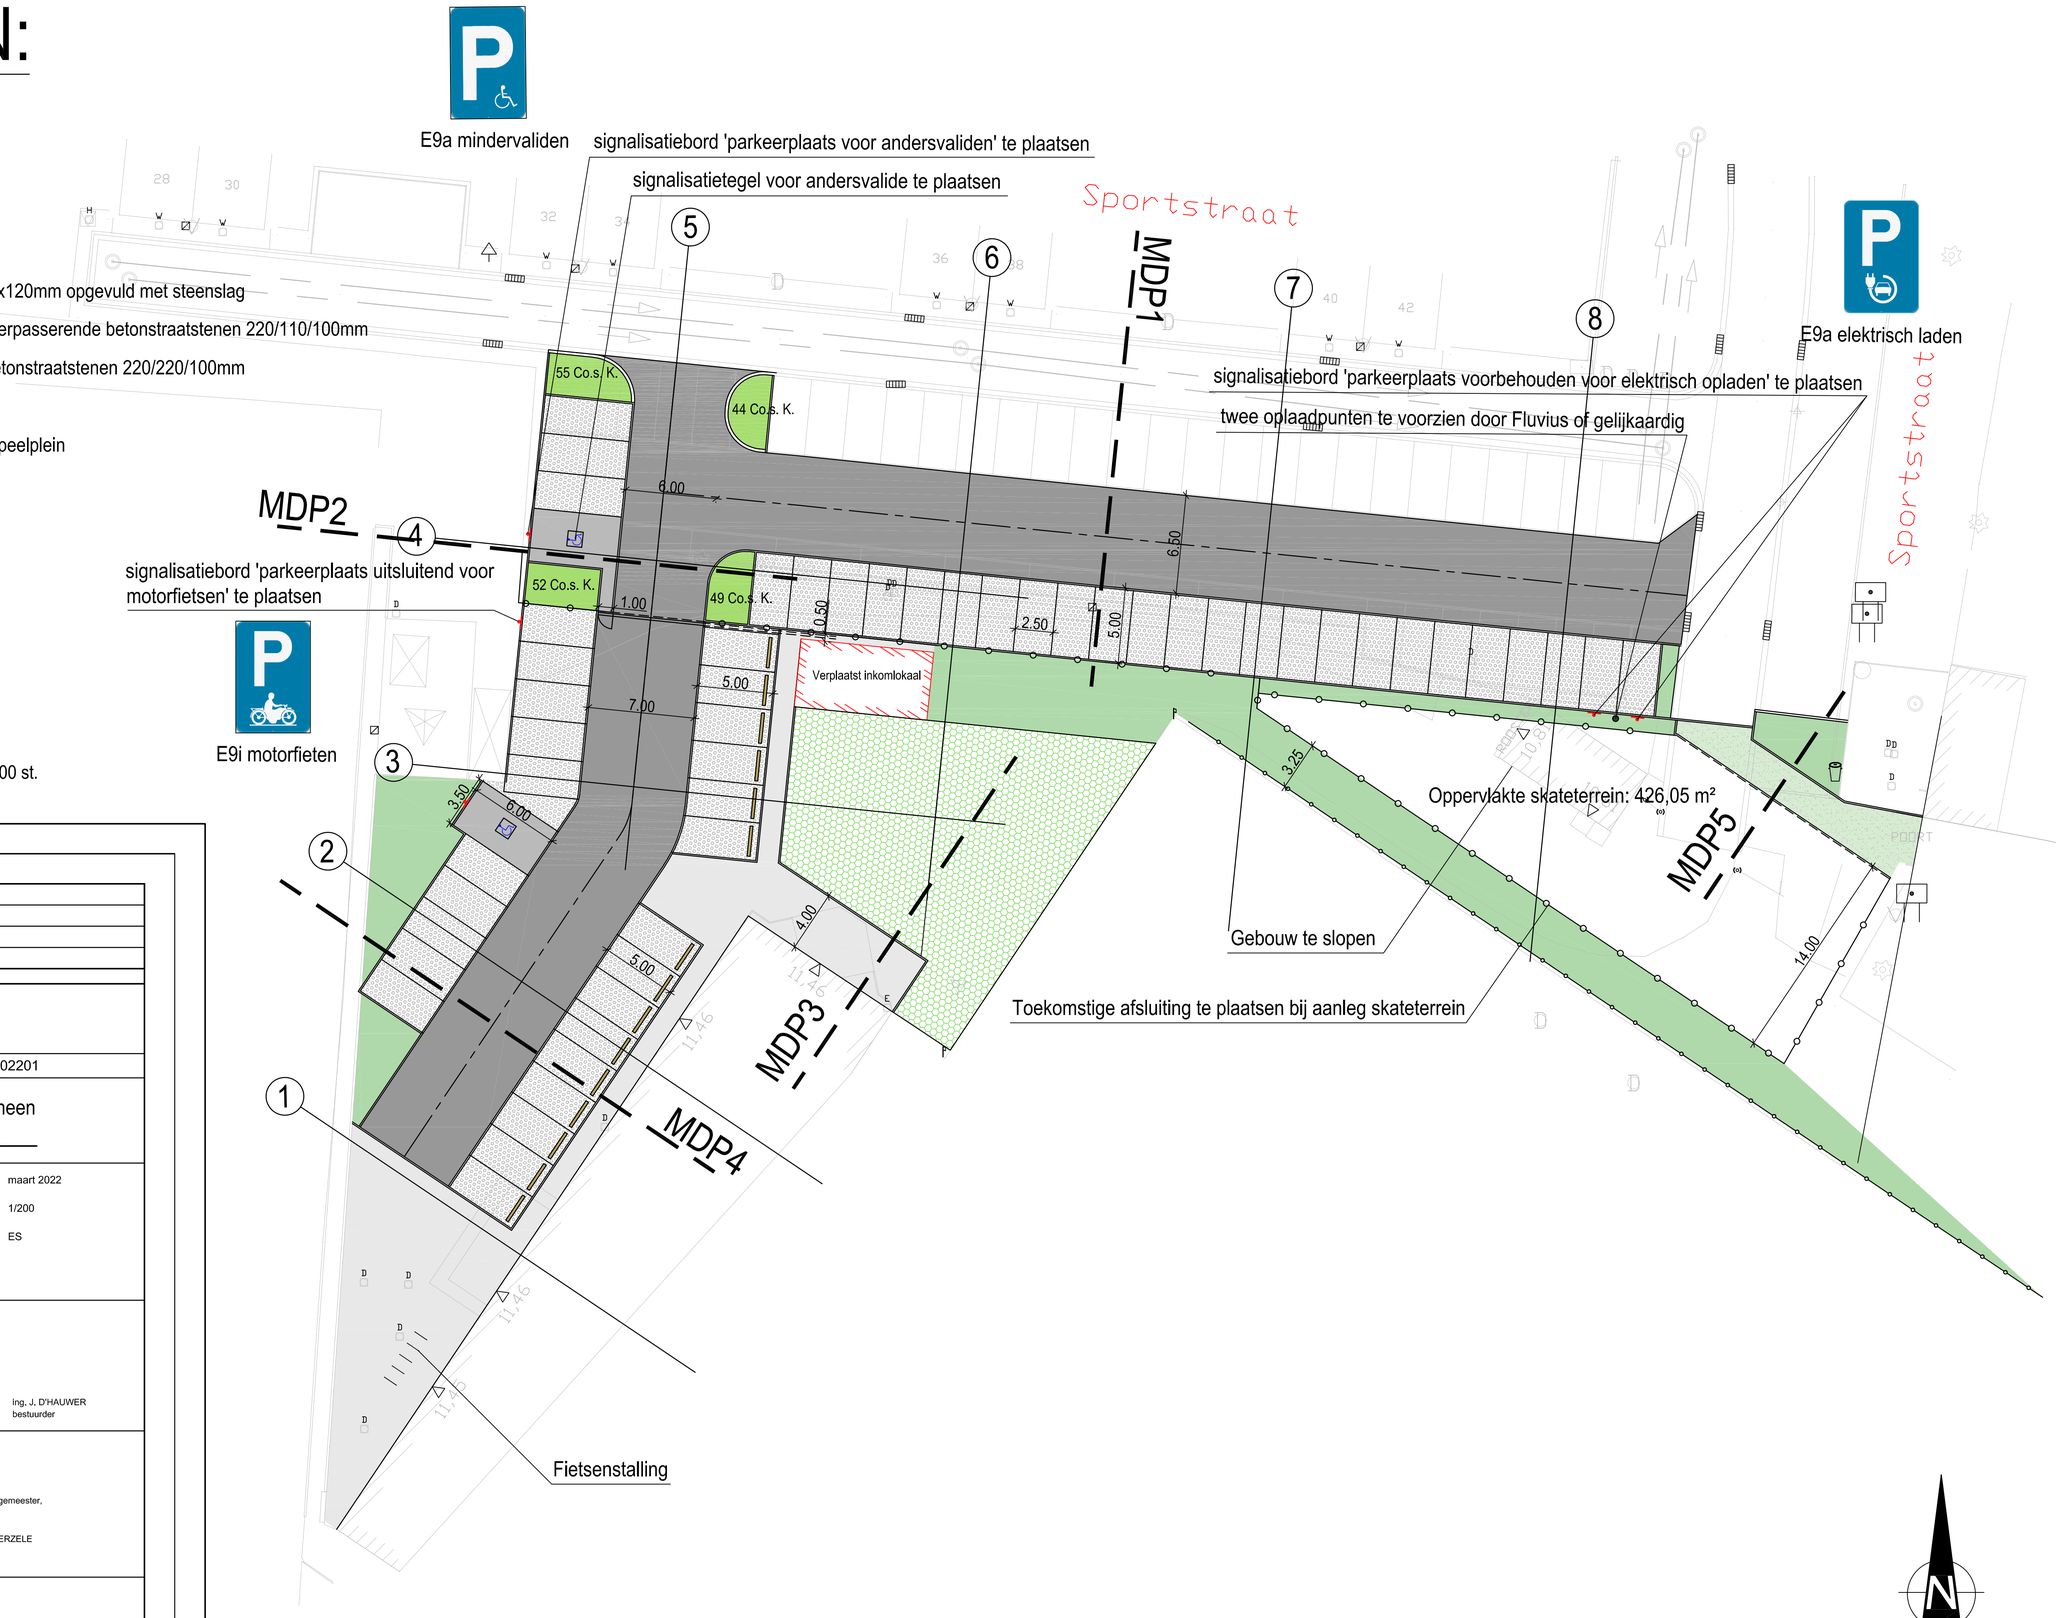

	Datum	Historiek

PROVINCIE: OOST-VLAANDEREN

GEMEENTE: ZINGEM

PROJECTNUMMER | Dossiernummer: 97502201

Projectnaam:

Heraanleg parking en wegenis langsheen Sportstraat.

Nummer: 97502201/1

Naam: Grondplan

Datum: maart 2022

Schaal: 1/200

Opgemaakt: ES

GOEGEBEUR STUDIEBURO
scire est mensurare

Kesteelstraat 2, 9880 Aalter - T +32 (0)9 377 13 93
Valleistraat 75, 9402 Meerbeke - T +32 (0)54 32 04 70

Ing. J. D'HAUWER
bestuurder

Gezien en goedgekeurd door de Gemeenteraad van Kruisem:
in zitting van:

In opdracht

De Algemeen Directeur, Kris NACHTERGAELE

De Burgemeester, Joop VERZELE

Gezien en goedgekeurd door het Schepencollege van Kruisem
in zitting van:

In opdracht

De Algemeen Directeur, Kris NACHTERGAELE

De Burgemeester, Joop VERZELE