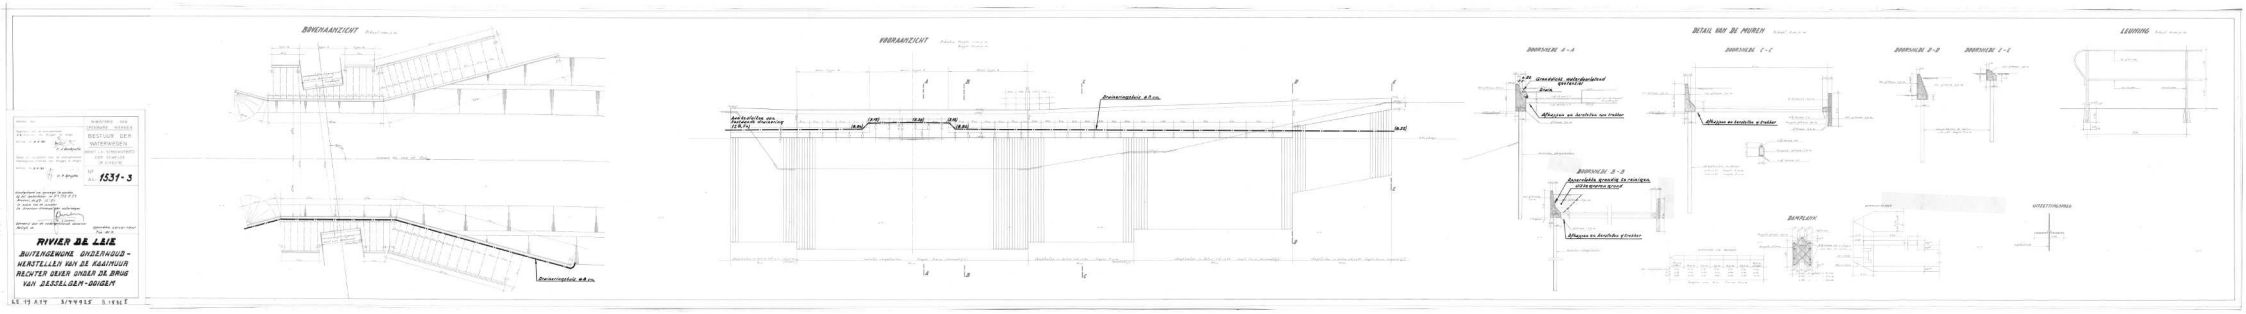
BOVENAANZICHT
VOORAANZICHT
DETAIL VAN DE MUREN
DOORSNEDE A-A
DOORSNEDE C-C
DOORSNEDE D-D
DOORSNEDE E-E
DOORSNEDE B-B
LEUNING
BEMPLAAT
UITZETTINGSVUG
Drainerinsteiv. n.a.p.
Drainerinsteiv. n.a.p.
Afdekplaten en bevestiging van trekker
Afdekplaten en bevestiging van trekker
Afdekplaten en bevestiging van trekker
MINISTERIE VAN OPENBARE WERKEN
BESTUUR DER WATERWEGEN
Nº 1331-3
RIVIER DE LAIE
BUITENGEWONE ONDERHOUD-HERSTELLEN VAN DE KAAIMUUR RECHTER OEVER ONDER DE BRUG VAN DESTELDEM-DUIDEM