



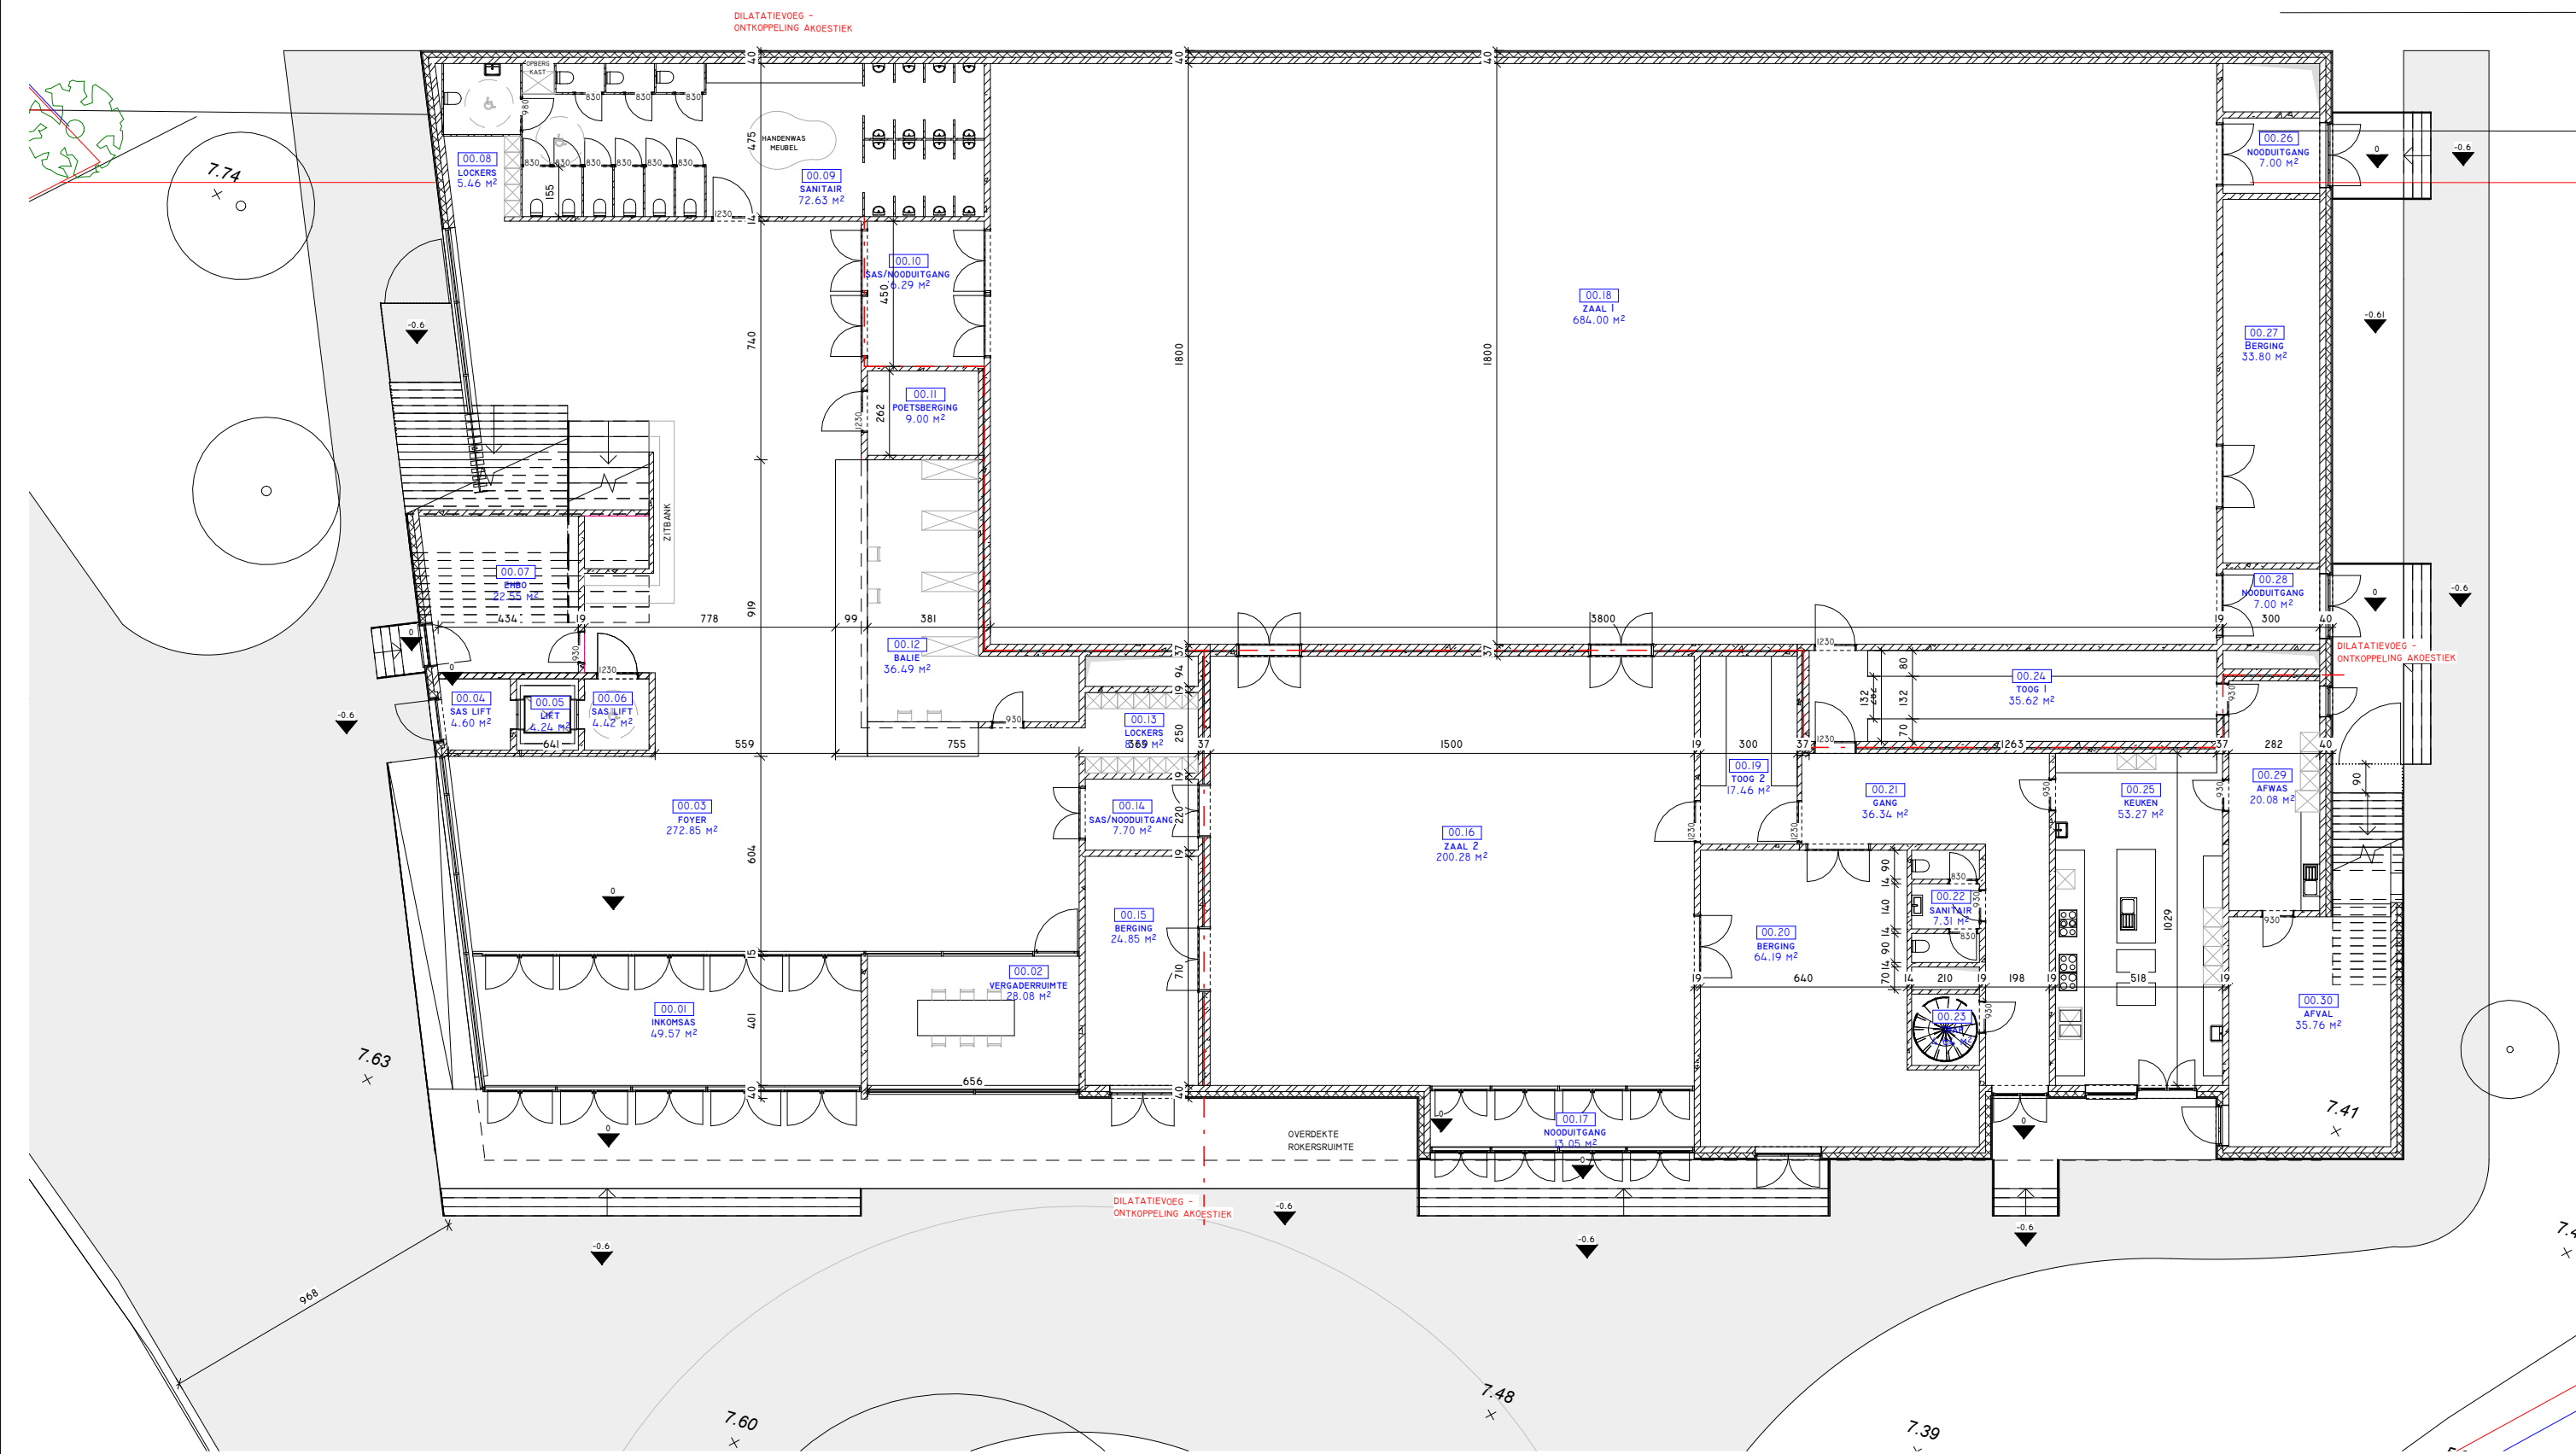

OPDRACHT					POLYVALENTE EN EVENEMENTENZAAL LEBBEKE			PAGINANUMMER	
PLAN		NIVEAU 0		TOESTAND	NIEUW		SCHAAL	1 : 200	
ARCHITECT		BUREAU ADAM		WWW.BUREAU-ADAM.BE		OPDRACHTGEVER		FASE	
ARCHITECT ZAAKVOERDER - BRUNO DEKONING		LANGE LOBROEKSTRAAT 201 - 2060 ANTWERPEN		TEL. +32 (0)3 226 37 32		BOUWHEER_ADRES		VOORONTWERP	
				E-MAIL: INFO@BUREAU-ADAM.BE		BOUWHEER_MAIL		DATUM	
								KENMERK	
								2113	

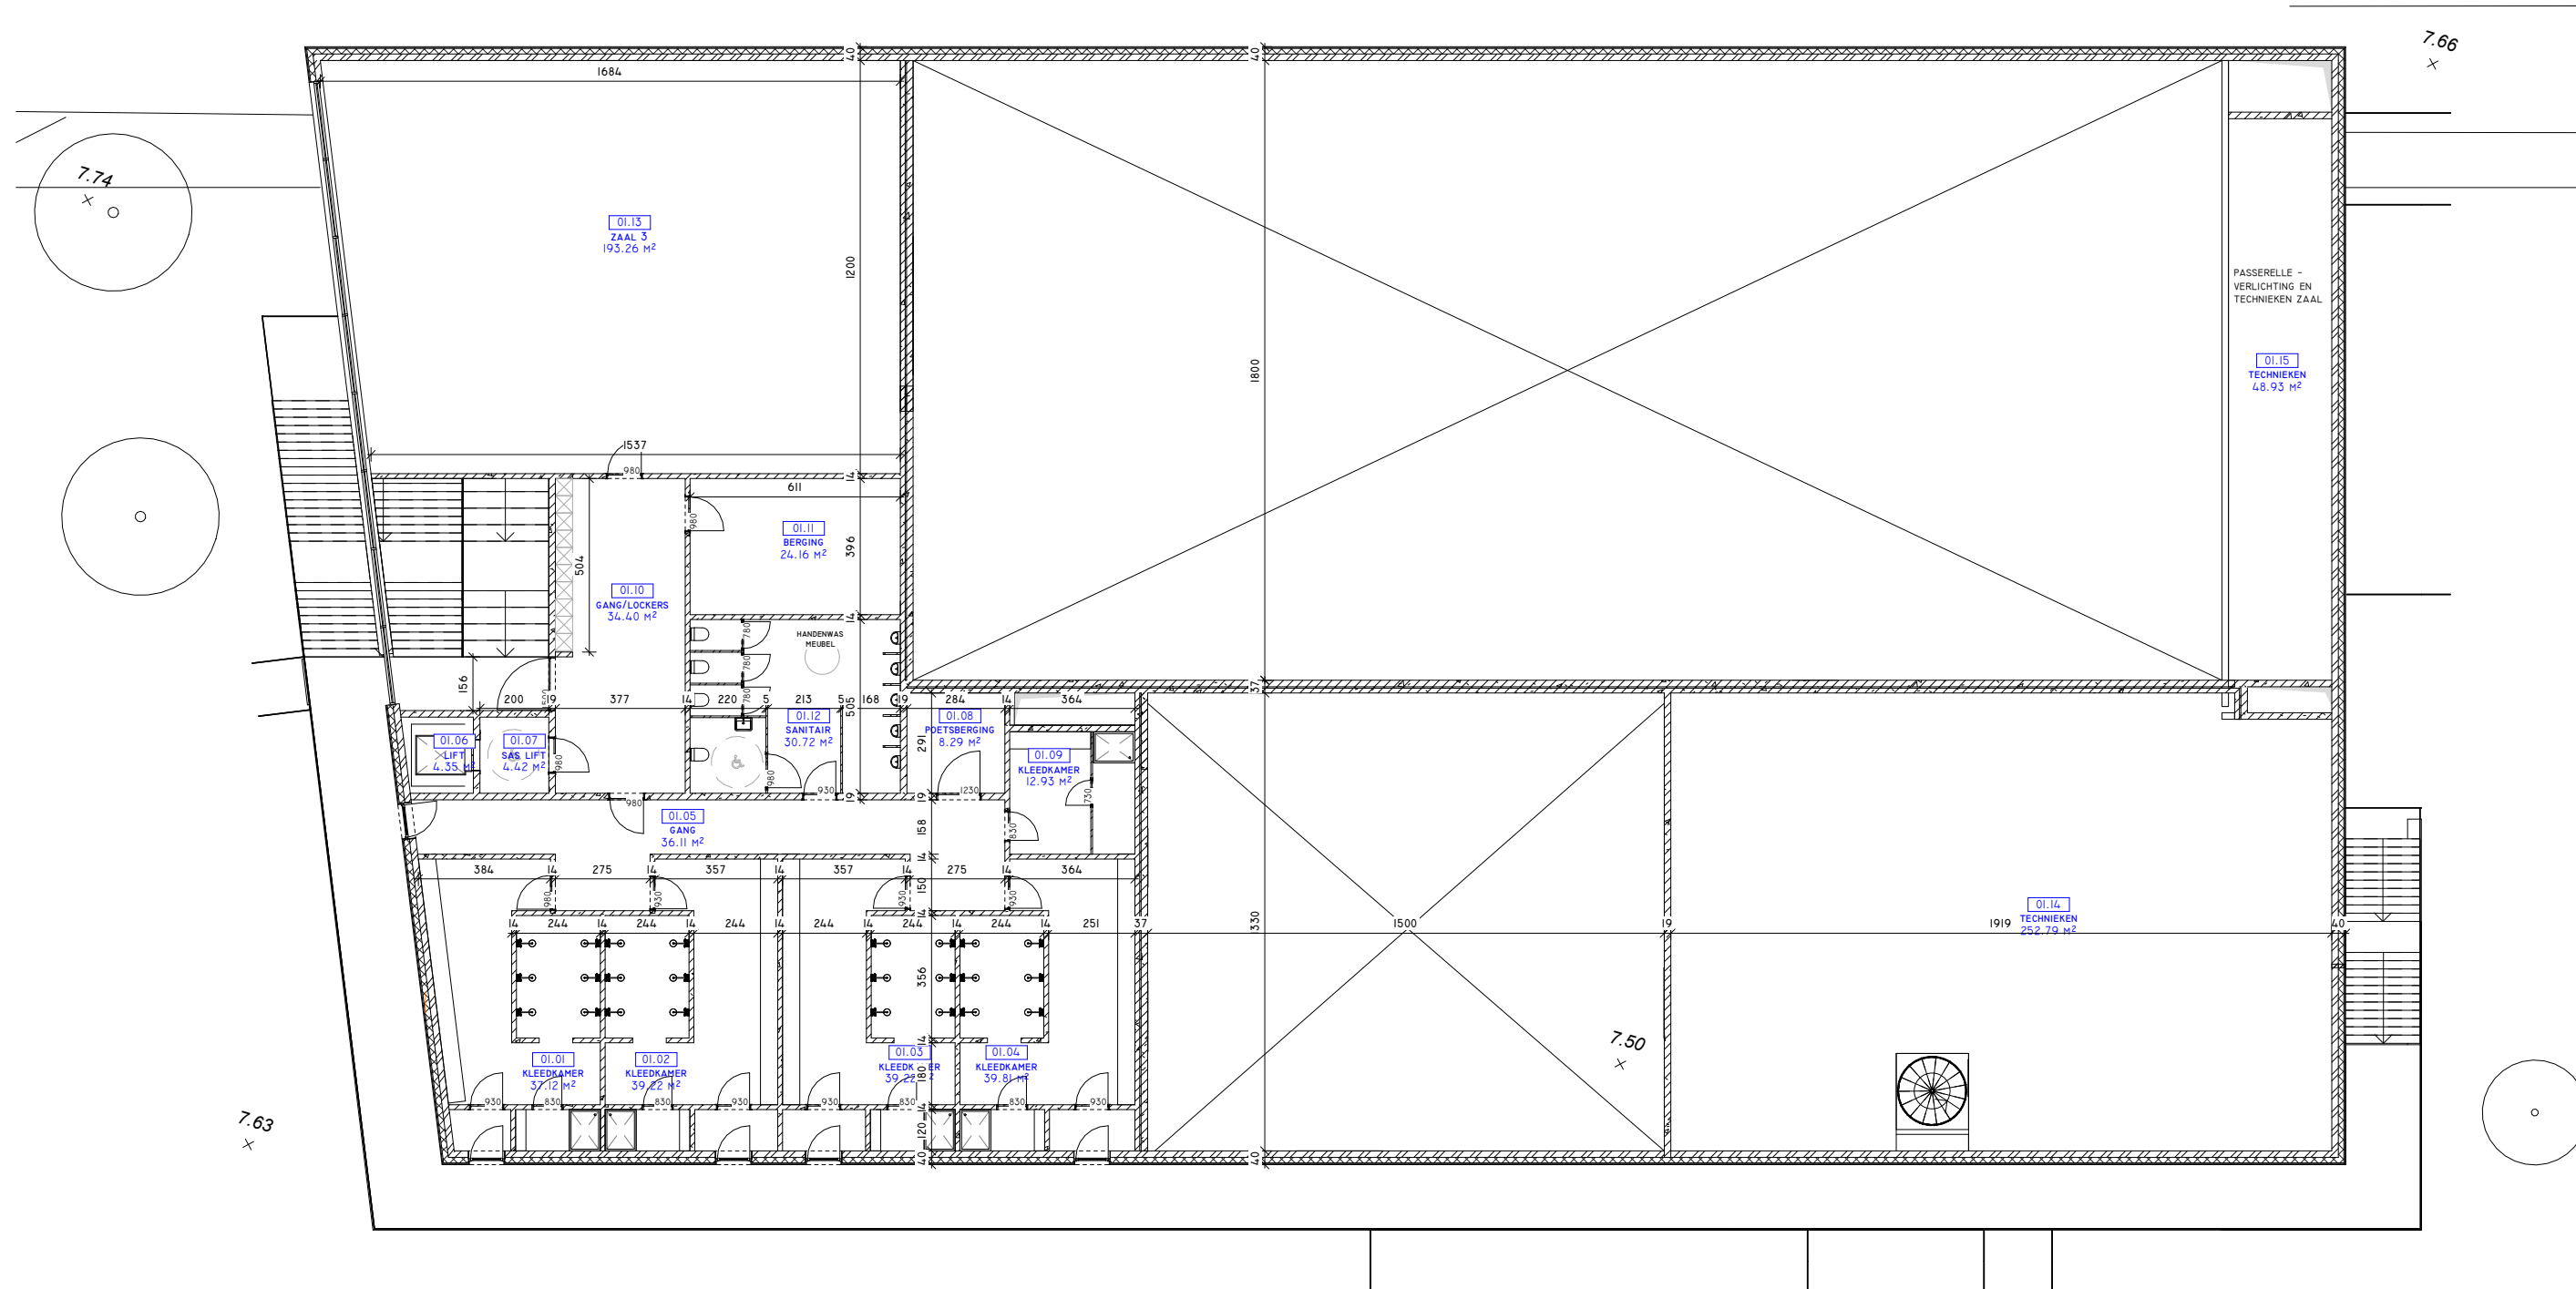

OPDRACHT		POLYVALENTE EN EVENEMENTENZAAL LEBBEKE				PAGINANUMMER	
PLAN	NIVEAU I	TOESTAND	NIEUW	SCHAAL	I : 200	39 9000	
	ARCHITECT BUREAU ADAM			OPDRACHTGEVER FARYS		FASE VOORONTWERP	
	ARCHITECT ZAAKVOERDER - BRUNO DEKONING LANGE LOBROEKSTRAAT 201 - 2060 ANTWERPEN			WWW.BUREAU-ADAM.BE TEL. +32 (0)3 226 37 32 E-MAIL: INFO@BUREAU-ADAM.BE		BOUWHEER_ADRES BOUWHEER_MAIL	
						DATUM 04/05/2022 KENMERK 2113	



OPDRACHT		POLYVALENTE EN EVENEMENTENZAAL LEBBEKE				PAGINANUMMER	
PLAN	3D	TOESTAND	NIEUW	SCHAAL		40 9000	
	ARCHITECT BUREAU ADAM			OPDRACHTGEVER FARYS		FASE VOORONTWERP	
	ARCHITECT ZAAKVOERDER - BRUNO DEKONING LANGE LOBROEKSTRAAT 201 - 2060 ANTWERPEN			WWW.BUREAU-ADAM.BE TEL. +32 (0)3 226 37 32 E-MAIL: INFO@BUREAU-ADAM.BE		BOUWHEER_ADRES BOUWHEER_MAIL DATUM 04/05/2022 KENMERK 2113	



OPDRACHT		POLYVALENTE EN EVENEMENTENZAAL LEBBEKE				PAGINANUMMER	
PLAN	3D	TOESTAND	NIEUW	SCHAAL		41 9000	
	ARCHITECT BUREAU ADAM			OPDRACHTGEVER FARYS		FASE VOORONTWERP	
	ARCHITECT ZAAKVOERDER - BRUNO DEKONING LANGE LOBROEKSTRAAT 201 - 2060 ANTWERPEN			WWW.BUREAU-ADAM.BE TEL. +32 (0)3 226 37 32 E-MAIL: INFO@BUREAU-ADAM.BE		BOUWHEER_ADRES BOUWHEER_MAIL DATUM 04/05/2022 KENMERK 2113	



OPDRACHT		POLYVALENTE EN EVENEMENTENZAAL LEBBEKE					PAGINANUMMER		
PLAN		3D		TOESTAND	NIEUW		SCHAAL	42 9000	
	ARCHITECT			OPDRACHTGEVER			FASE		
	BUREAU ADAM								
	ARCHITECT ZAAKVOERDER - BRUNO DEKONING			FARYS			VOORONTWERP		
	LANGE LOBROEKSTRAAT 201 - 2060 ANTWERPEN			BOUWHEER_ADRES			DATUM		
				BOUWHEER_MAIL			KENMERK		