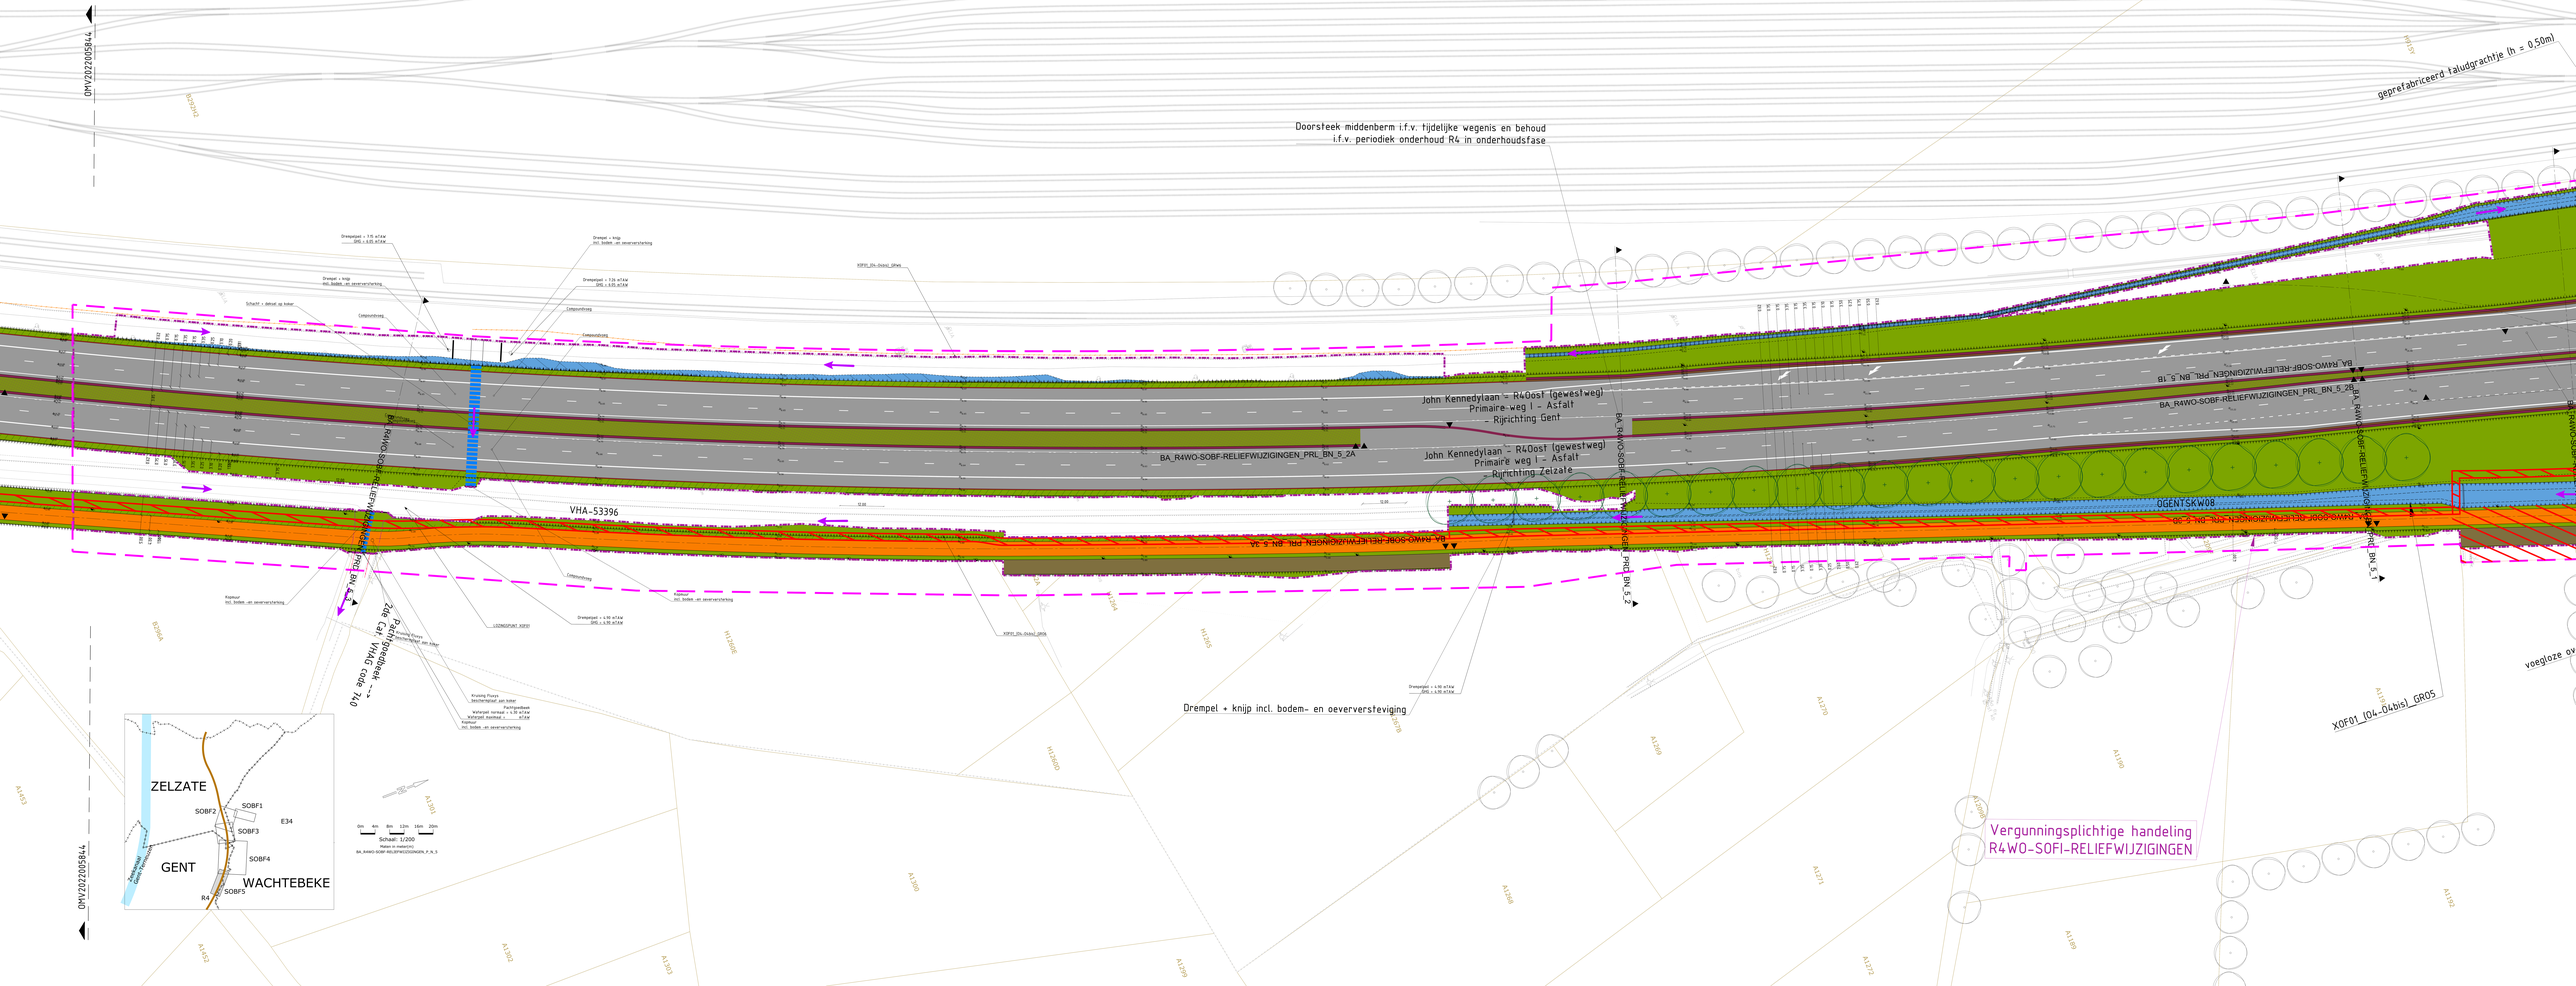
OMV2022005844
Doorsteek middenberm i.f.v. tijdelijke wegenis en behoud
i.f.v. periodiek onderhoud R4 in onderhoudsfase
geprefabriceerd taludgrachtje (h ≤ 0,50m)
John Kennedylaan - R4Oost (gewestweg)
Primaire weg I - Asfalt
- Rijrichting Gent
John Kennedylaan - R4Oost (gewestweg)
Primaire weg I - Asfalt
- Rijrichting Zelzate
BA_R4WO-SOBF-RELIEFWIJZIGINGEN_PRL_BN_5_2A
BA_R4WO-SOBF-RELIEFWIJZIGINGEN_PRL_BN_5_1B
BA_R4WO-SOBF-RELIEFWIJZIGINGEN_PRL_BN_5_2B
BA_R4WO-SOBF-RELIEFWIJZIGINGEN_PRL_BN_5_1
BA_R4WO-SOBF-RELIEFWIJZIGINGEN_PRL_BN_5_2
VHA-53396
OGENTSKW08
Drempel + knijp incl. bodem- en oeverversteviging
XOF01_IO4-04bis_GROS
voegloze ov
Vergunningsplichtige handeling
R4WO-SOFI-RELIEFWIJZIGINGEN
ZELZATE
GENT
WACHTEBEKE
SOBF1
SOBF2
SOBF3
SOBF4
SOBF5
E34
R4
Schaal: 1:200
Maten in meter(m)
BA_R4WO-SOBF-RELIEFWIJZIGINGEN_P_N_5