

B O U W H E E R

NIEUWBOUW VAN EEN
INDUSTRIEGEBOUW

Sint - Nikolaasstraat (tsn 125 en 135) lot A, B
9 1 7 0 S i n t - G i l l i s - W a a s

Kadastraal nr: 1-ste afd. Sie D
deel BPA, lot A en B: 698D,deel, 1374A deel
1374C deel, 1373A deel
deel woonzone : 782A en 783A
deel agrarisch gebied: 341W deel

Datum 08.08.22
Afmetingen in cm schaal: 1/100
Dossier: BA_I21.09_S_N_SB


OMGEVINGSVERGUNNING
S N E D E B B
NIEUWE TOESTAND

W I J Z I G I N G E N

ondertekenen b o u w h e e r

ondertekenen a r c h i t e c t

ondertekenen a a n n e m e r

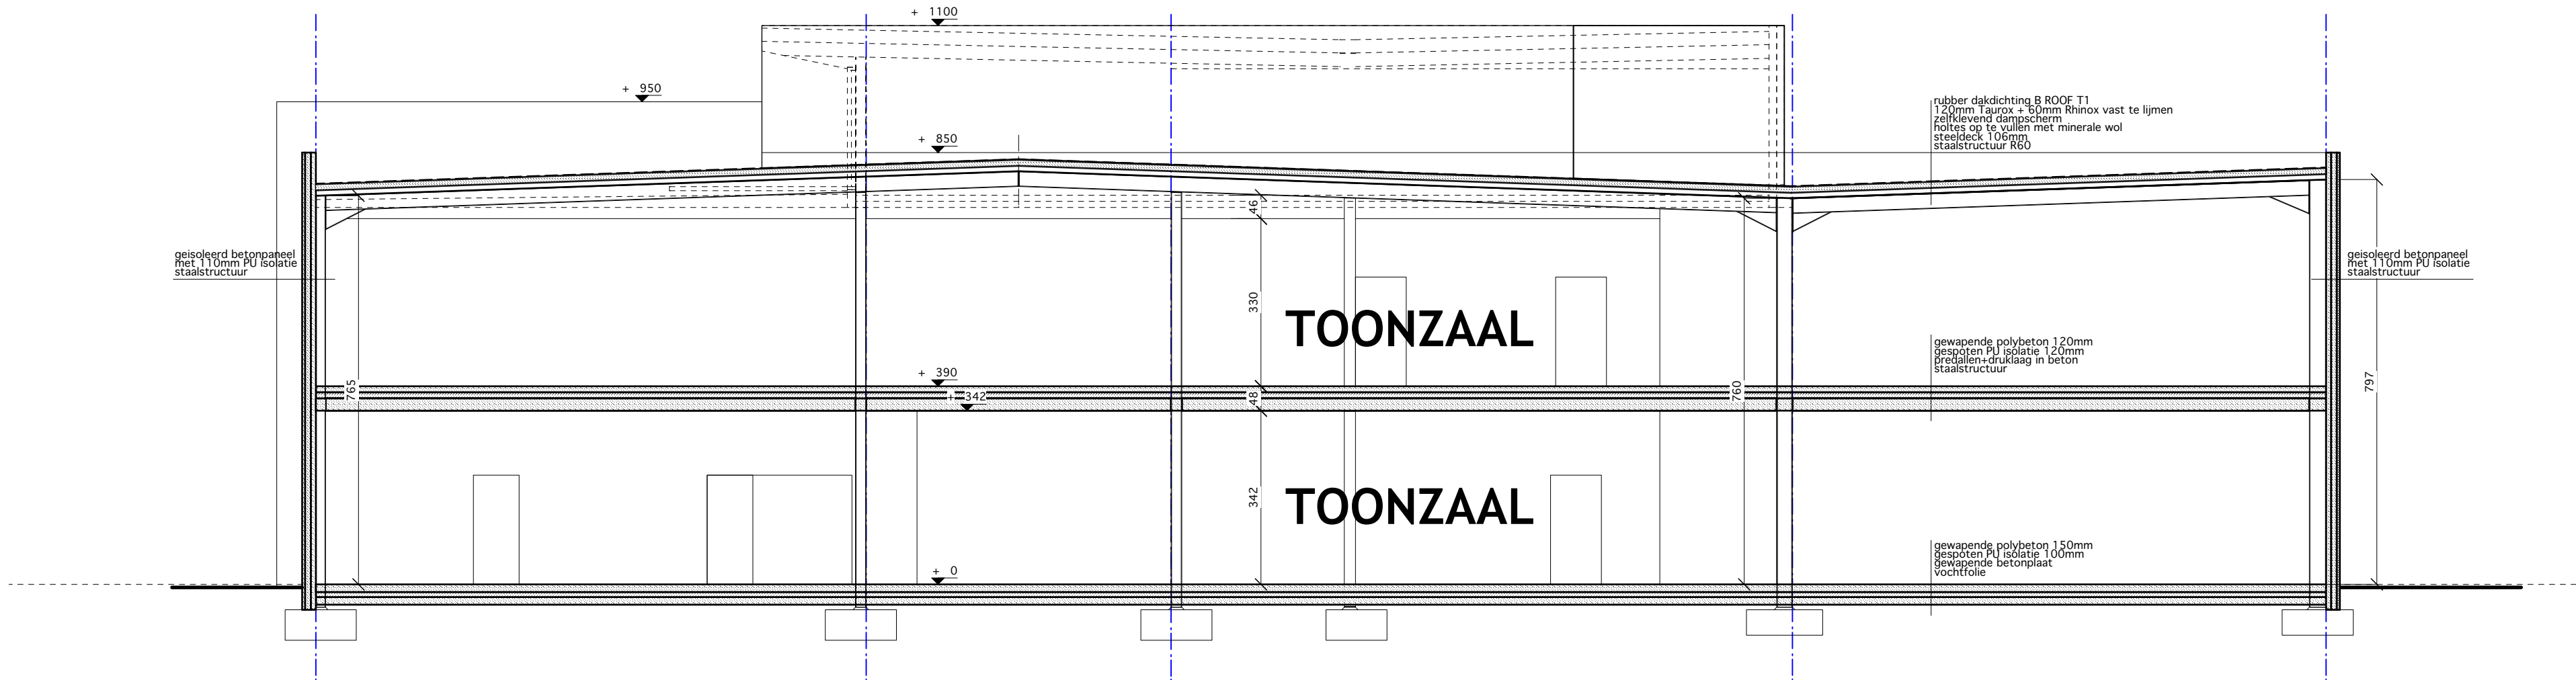

SNEDE BB