
GEMEENTE ZANDHOVEN | 1e afdeling Sectie C nrs. 592/H, 592/E2, 592/H3 & 592/K3

Opgemeten en in plan gebracht door ondergetekende
Landmeter-Expert te Grobbendonk op 23 november 2016.

Schaal : 1/500

SB-V STUDIEBUREAU VERHAERT

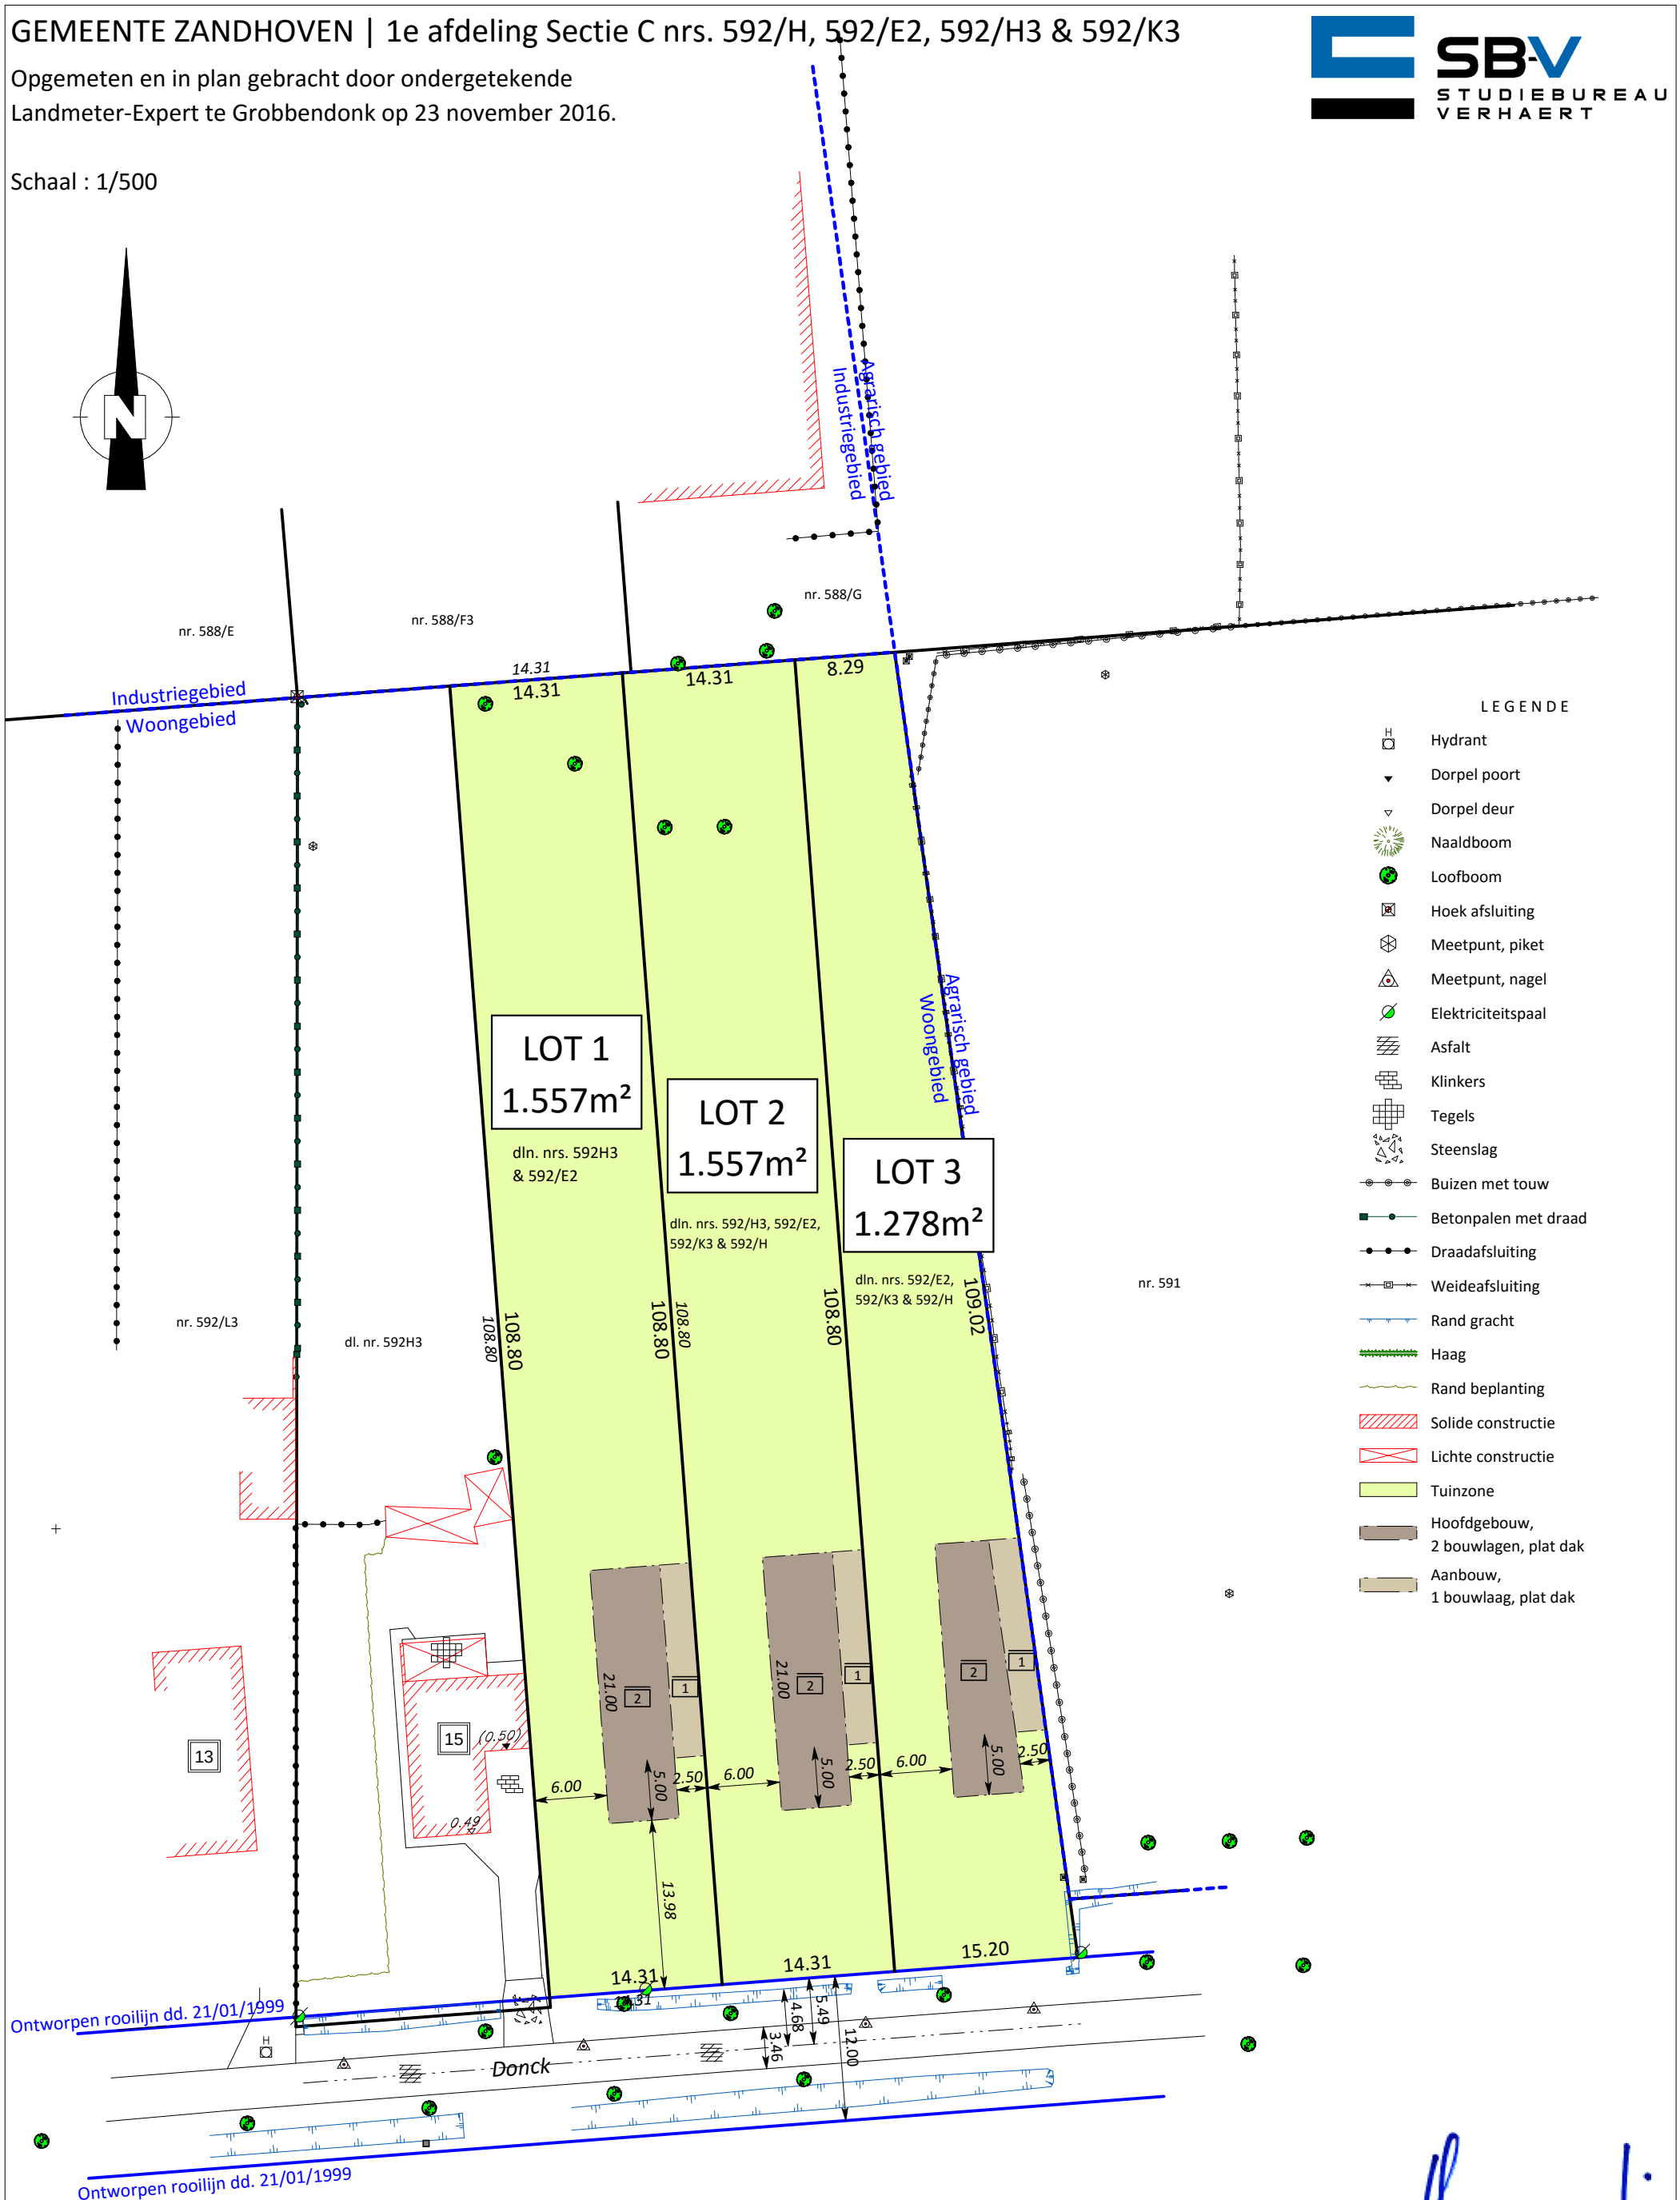

LEGENDE

- Hydrant
- Dorpel poort
- Dorpel deur
- Naaldboom
- Loofboom
- Hoek afsluiting
- Meetpunt, piket
- Meetpunt, nagel
- Elektriciteitspaal
- Asfalt
- Klinkers
- Tegels
- Steenslag
- Buizen met touw
- Betonpalen met draad
- Draadafsluiting
- Weideafsluiting
- Rand gracht
- Haag
- Rand beplanting
- Solide constructie
- Lichte constructie
- Tuinzone
- Hoofdgebouw, 2 bouwlagen, plat dak
- Aanbouw, 1 bouwlaag, plat dak

De Landmeter-expert:

Paul Verhaert,
handelend voor SB-V bvba,
Kasteelstraat 9, 2280 Grobbendonk
Beëdigd voor de rechtbank van Eerste Aanleg te Turnhout
ID. nr. tableau : LAN040257
Ref : TPV - 2275