


Schaal : 1/500

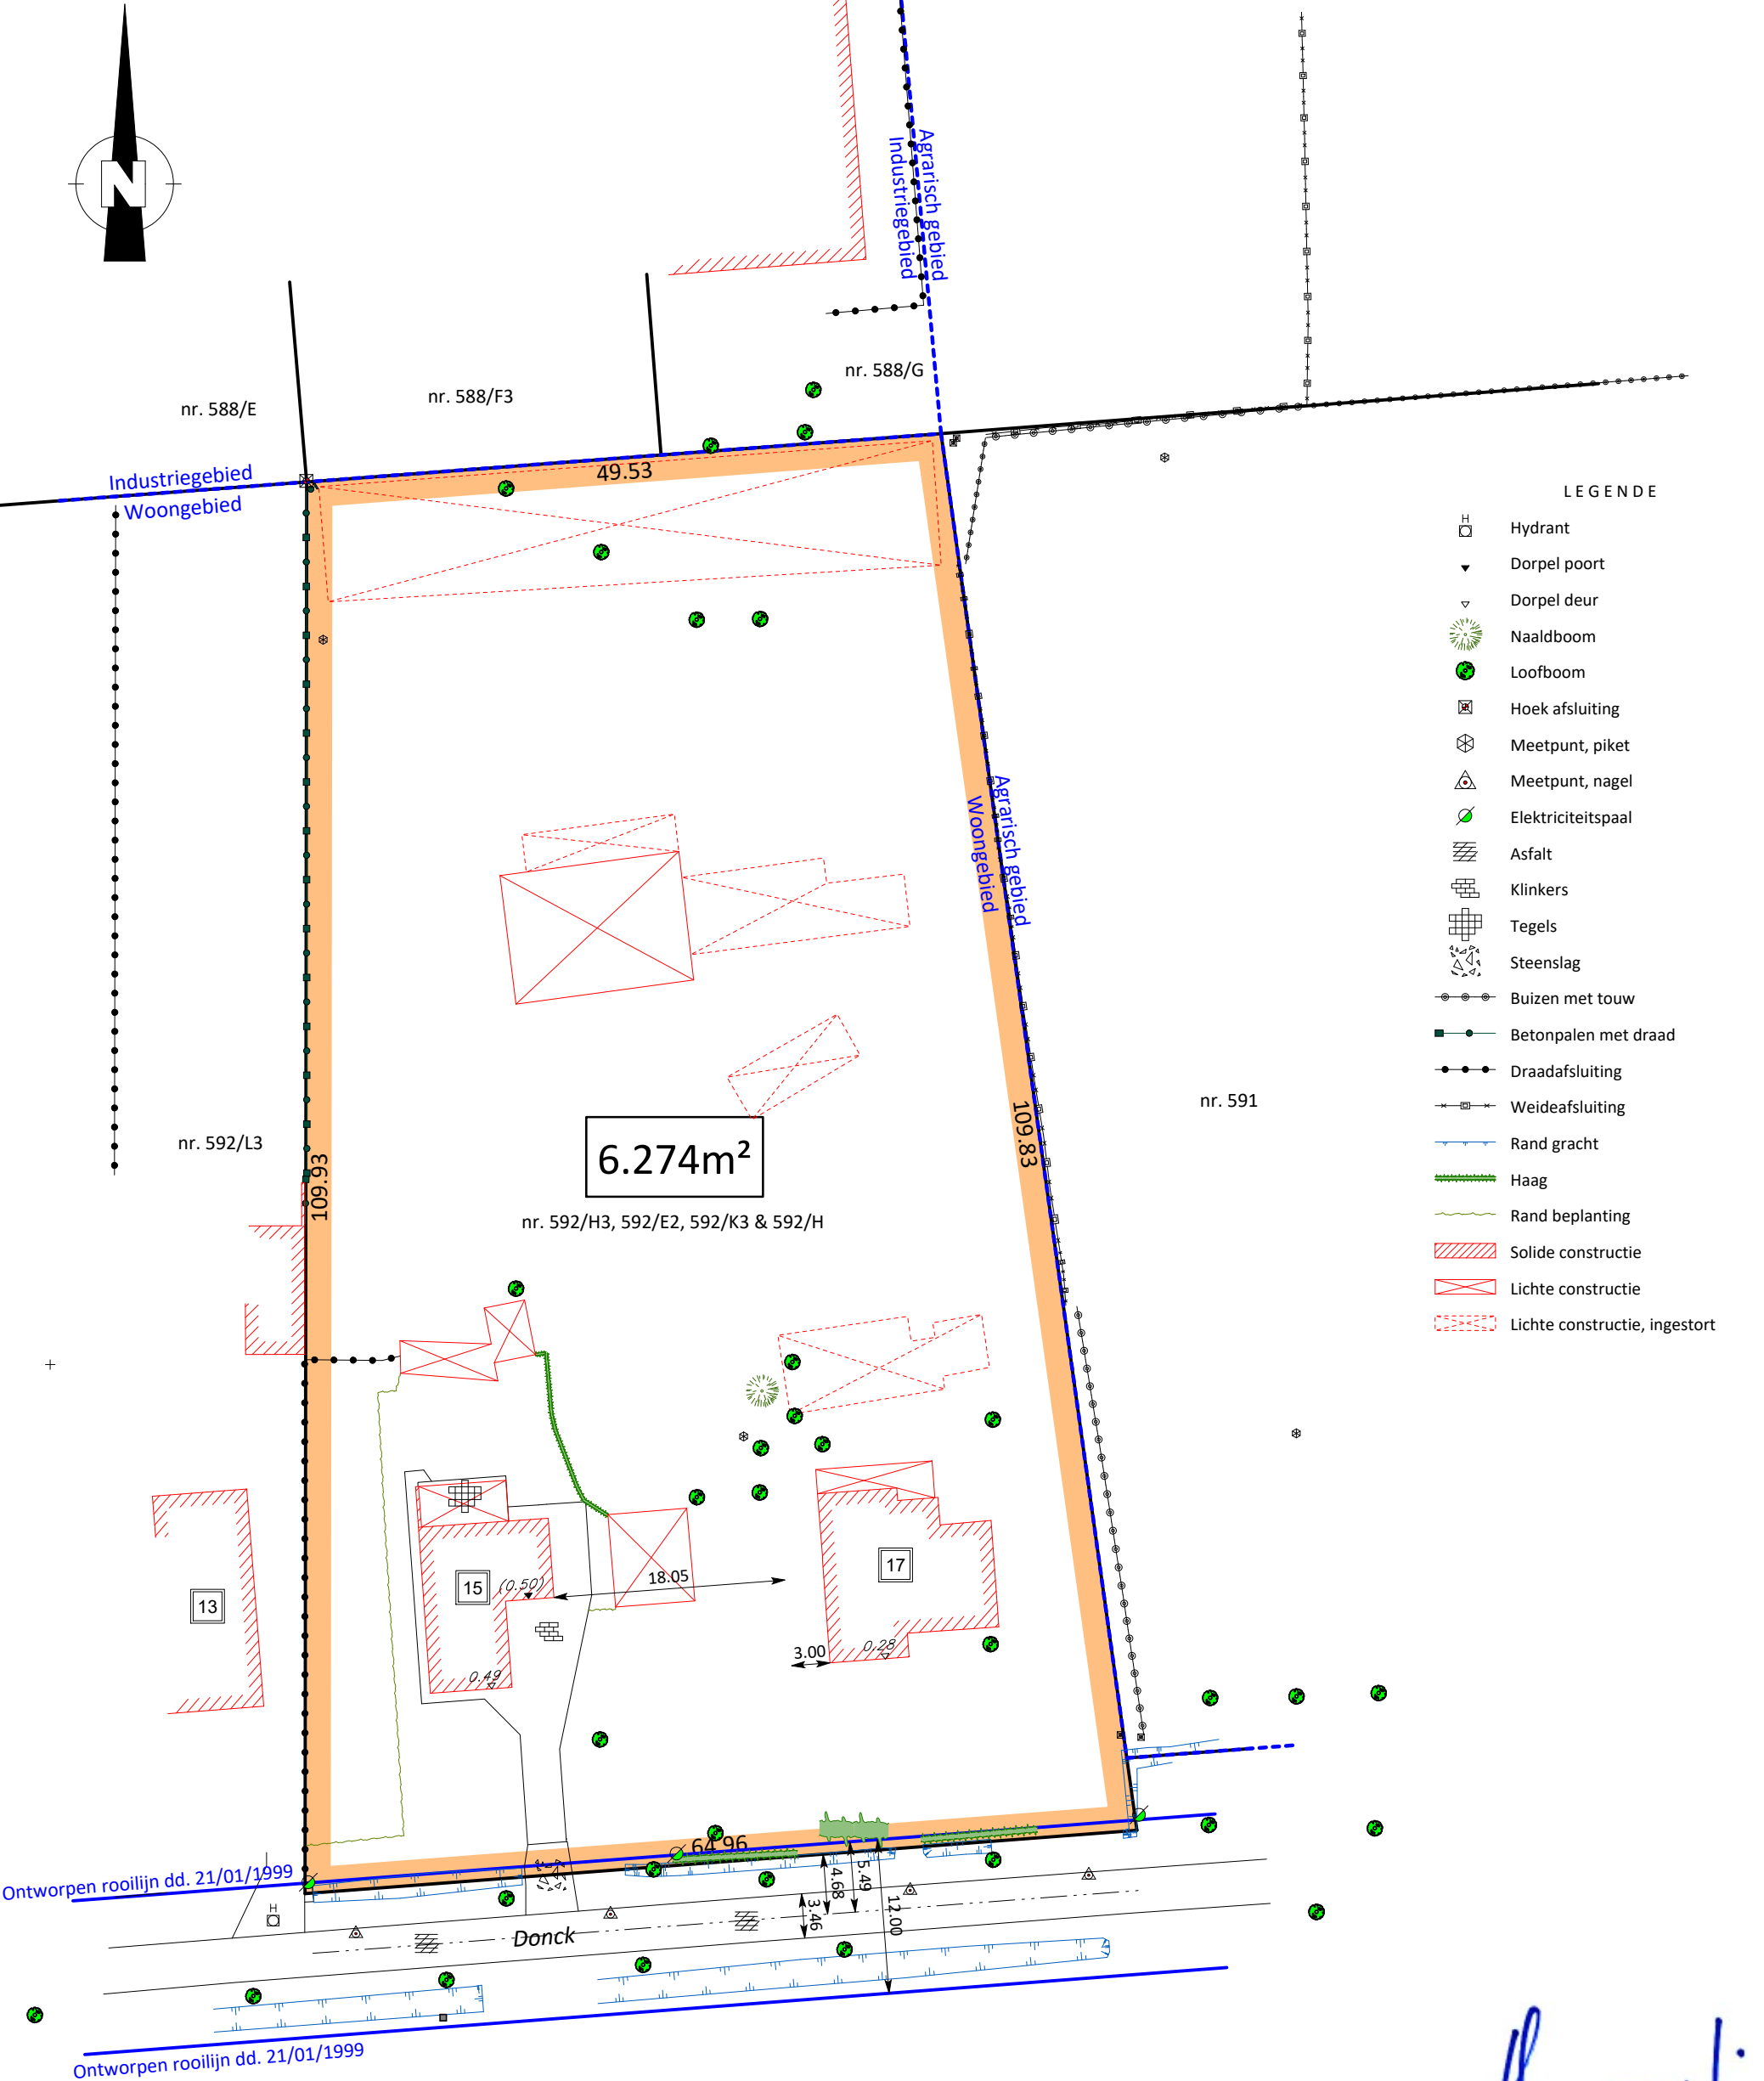

De Landmeter-expert: 
Paul Verhaert,
handelend voor SB-V bvba,
Kasteelstraat 9, 2280 Grobbendonk
Beëdigd voor de rechtbank van Eerste Aanleg te Turnhout
ID. nr. tableau : LAN040257
Ref : TPV - 2275