Bestaande toestand

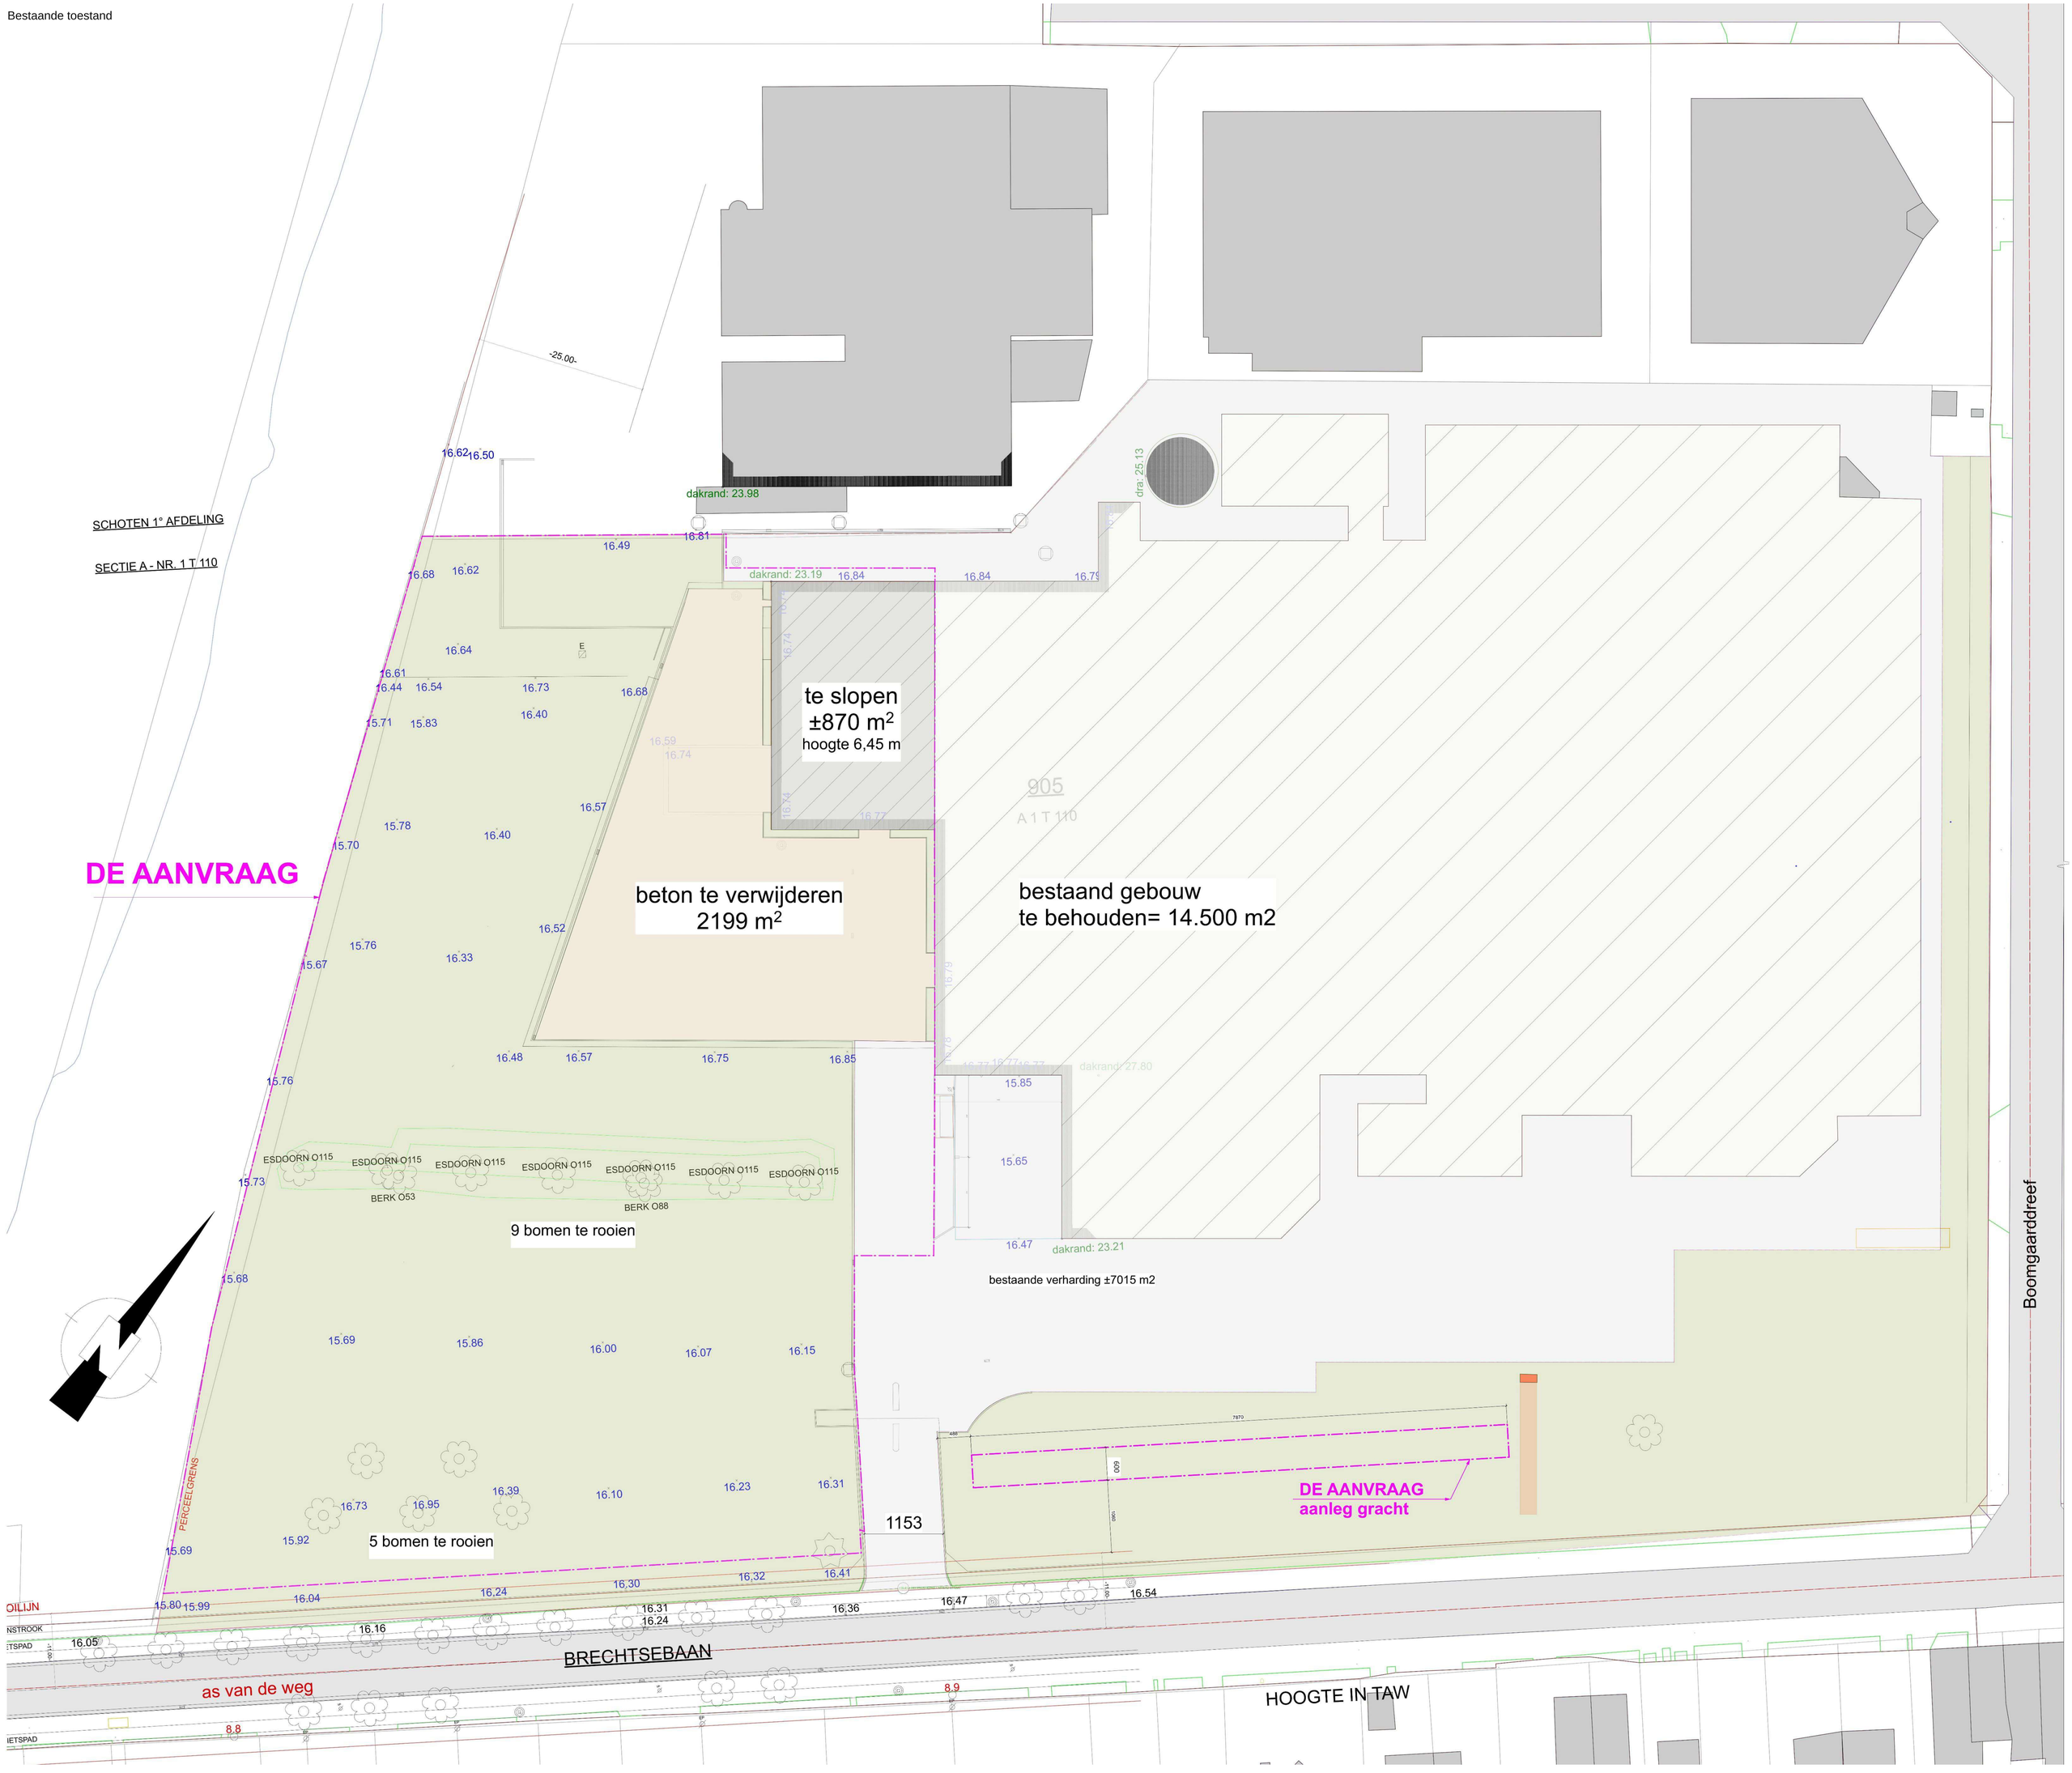

Nieuwe toestand

SCHOTEN 1° AFDELING

SECTIE A - NR. 1 T 110

DE AANVRAAG

dakrand: 23.98

PERCEELGRENS

compartiment 5
stapelhoogte = 3,5 m
netto: 460 m²

compartiment 6
stapelhoogte = 3,5 m
netto: 483 m²

compartiment 7
stapelhoogte =3,5 m
netto: 457 m²

compartiment 8
stapelhoogte = 3,5 m
netto: 318 m²

Sprinklerlokaal
netto 55 m2

citerne sprinkler
Ø 9 m
H = 8,5 m
490 m3

compartiment 3
stapelhoogte = 7,5 m
netto: 1.592 m²

compartiment 4
stapelhoogte = 7,5 m
netto: 1753 m²

compartiment 1
stapelhoogte = 7,5 m
netto: 1.758 m²

compartiment 2
stapelhoogte = 7,5 m
netto: 1.960 m²

bestaand gebouw
te behouden= 14.500 m2

C gevel

loszone

dakrand: 23.21

bestaande verharding ±7015 m2

± 53 parkeerplaatsen

DE AANVRAAG
aanleg gracht

bouwlijn

rooilijn volgens wegen en verkeer

draadafsluiting

GROENSTROOK

FIETSPAD: beton

RIJWEG: asfalt

BRECHTSEBAAN

as van de weg

HOOGTE IN TAW

Nieuwe toestand - hoofdgebouw

SCHOTEN 1° AFDELING

SECTIE A - NR. 1 T 110

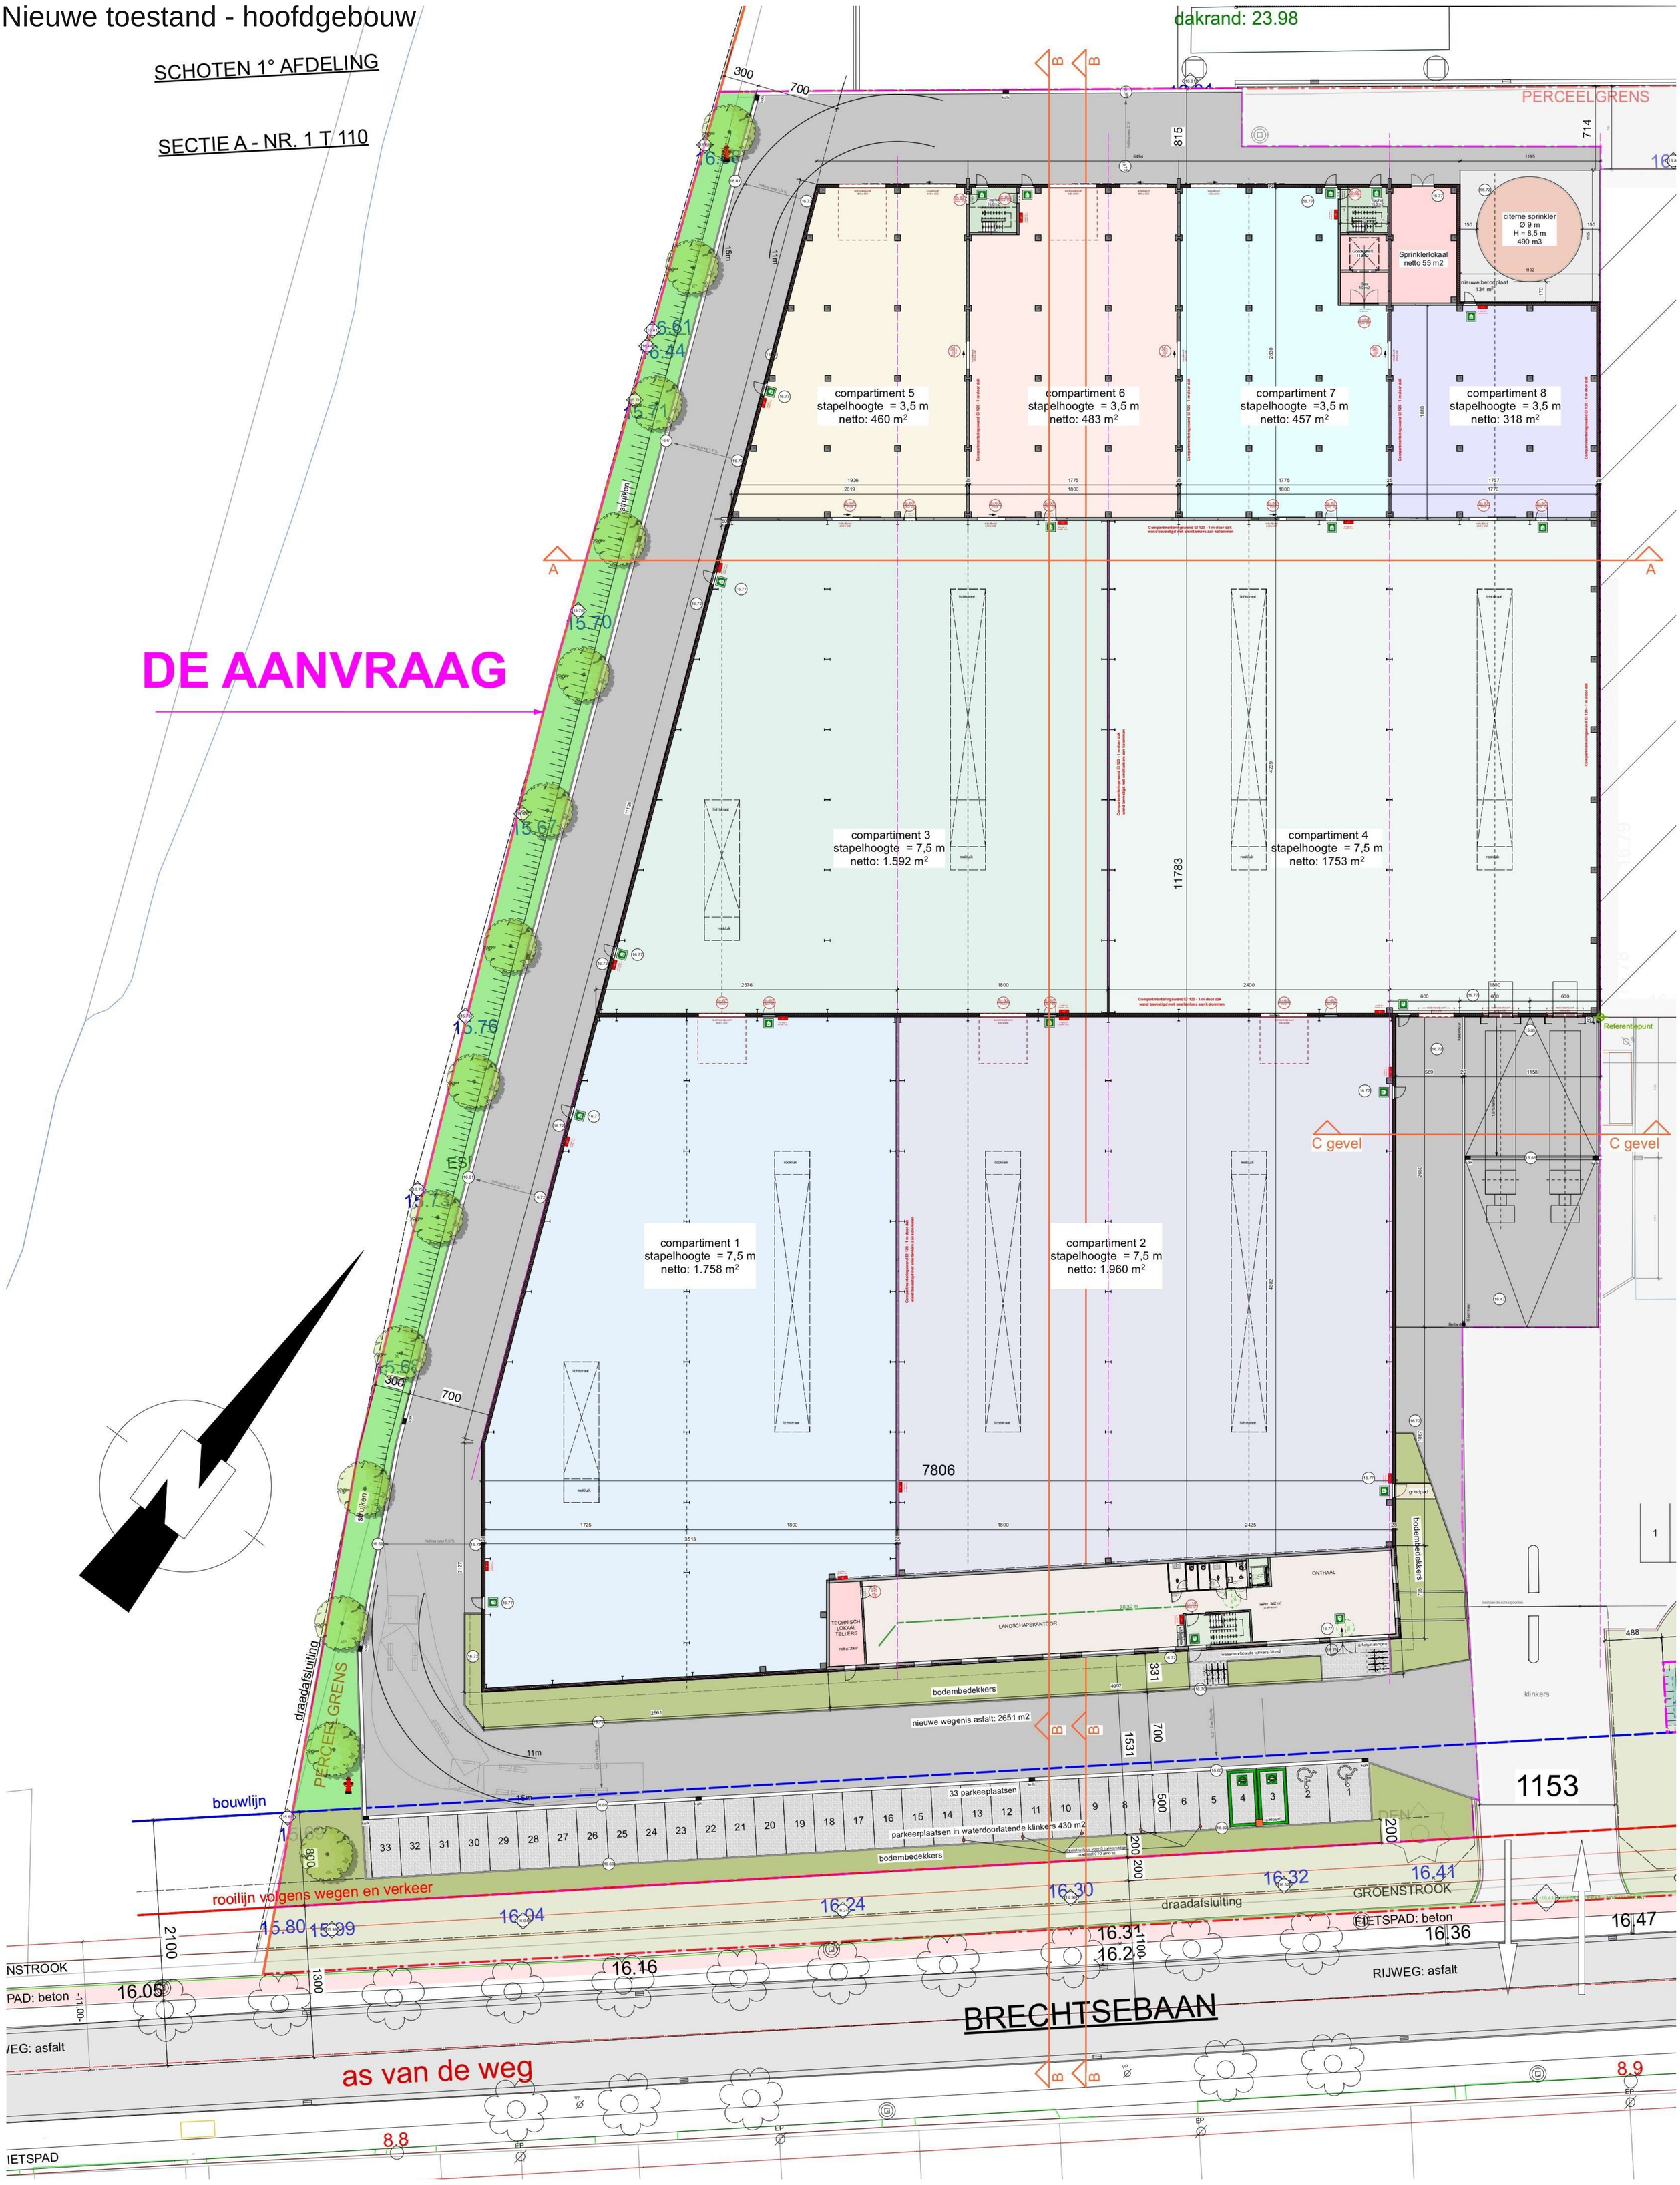

Nieuwe toestand - funderingspalen en riolering

SCHOTEN 1° AFDELING

SECTIE A - NR. 1 T 110

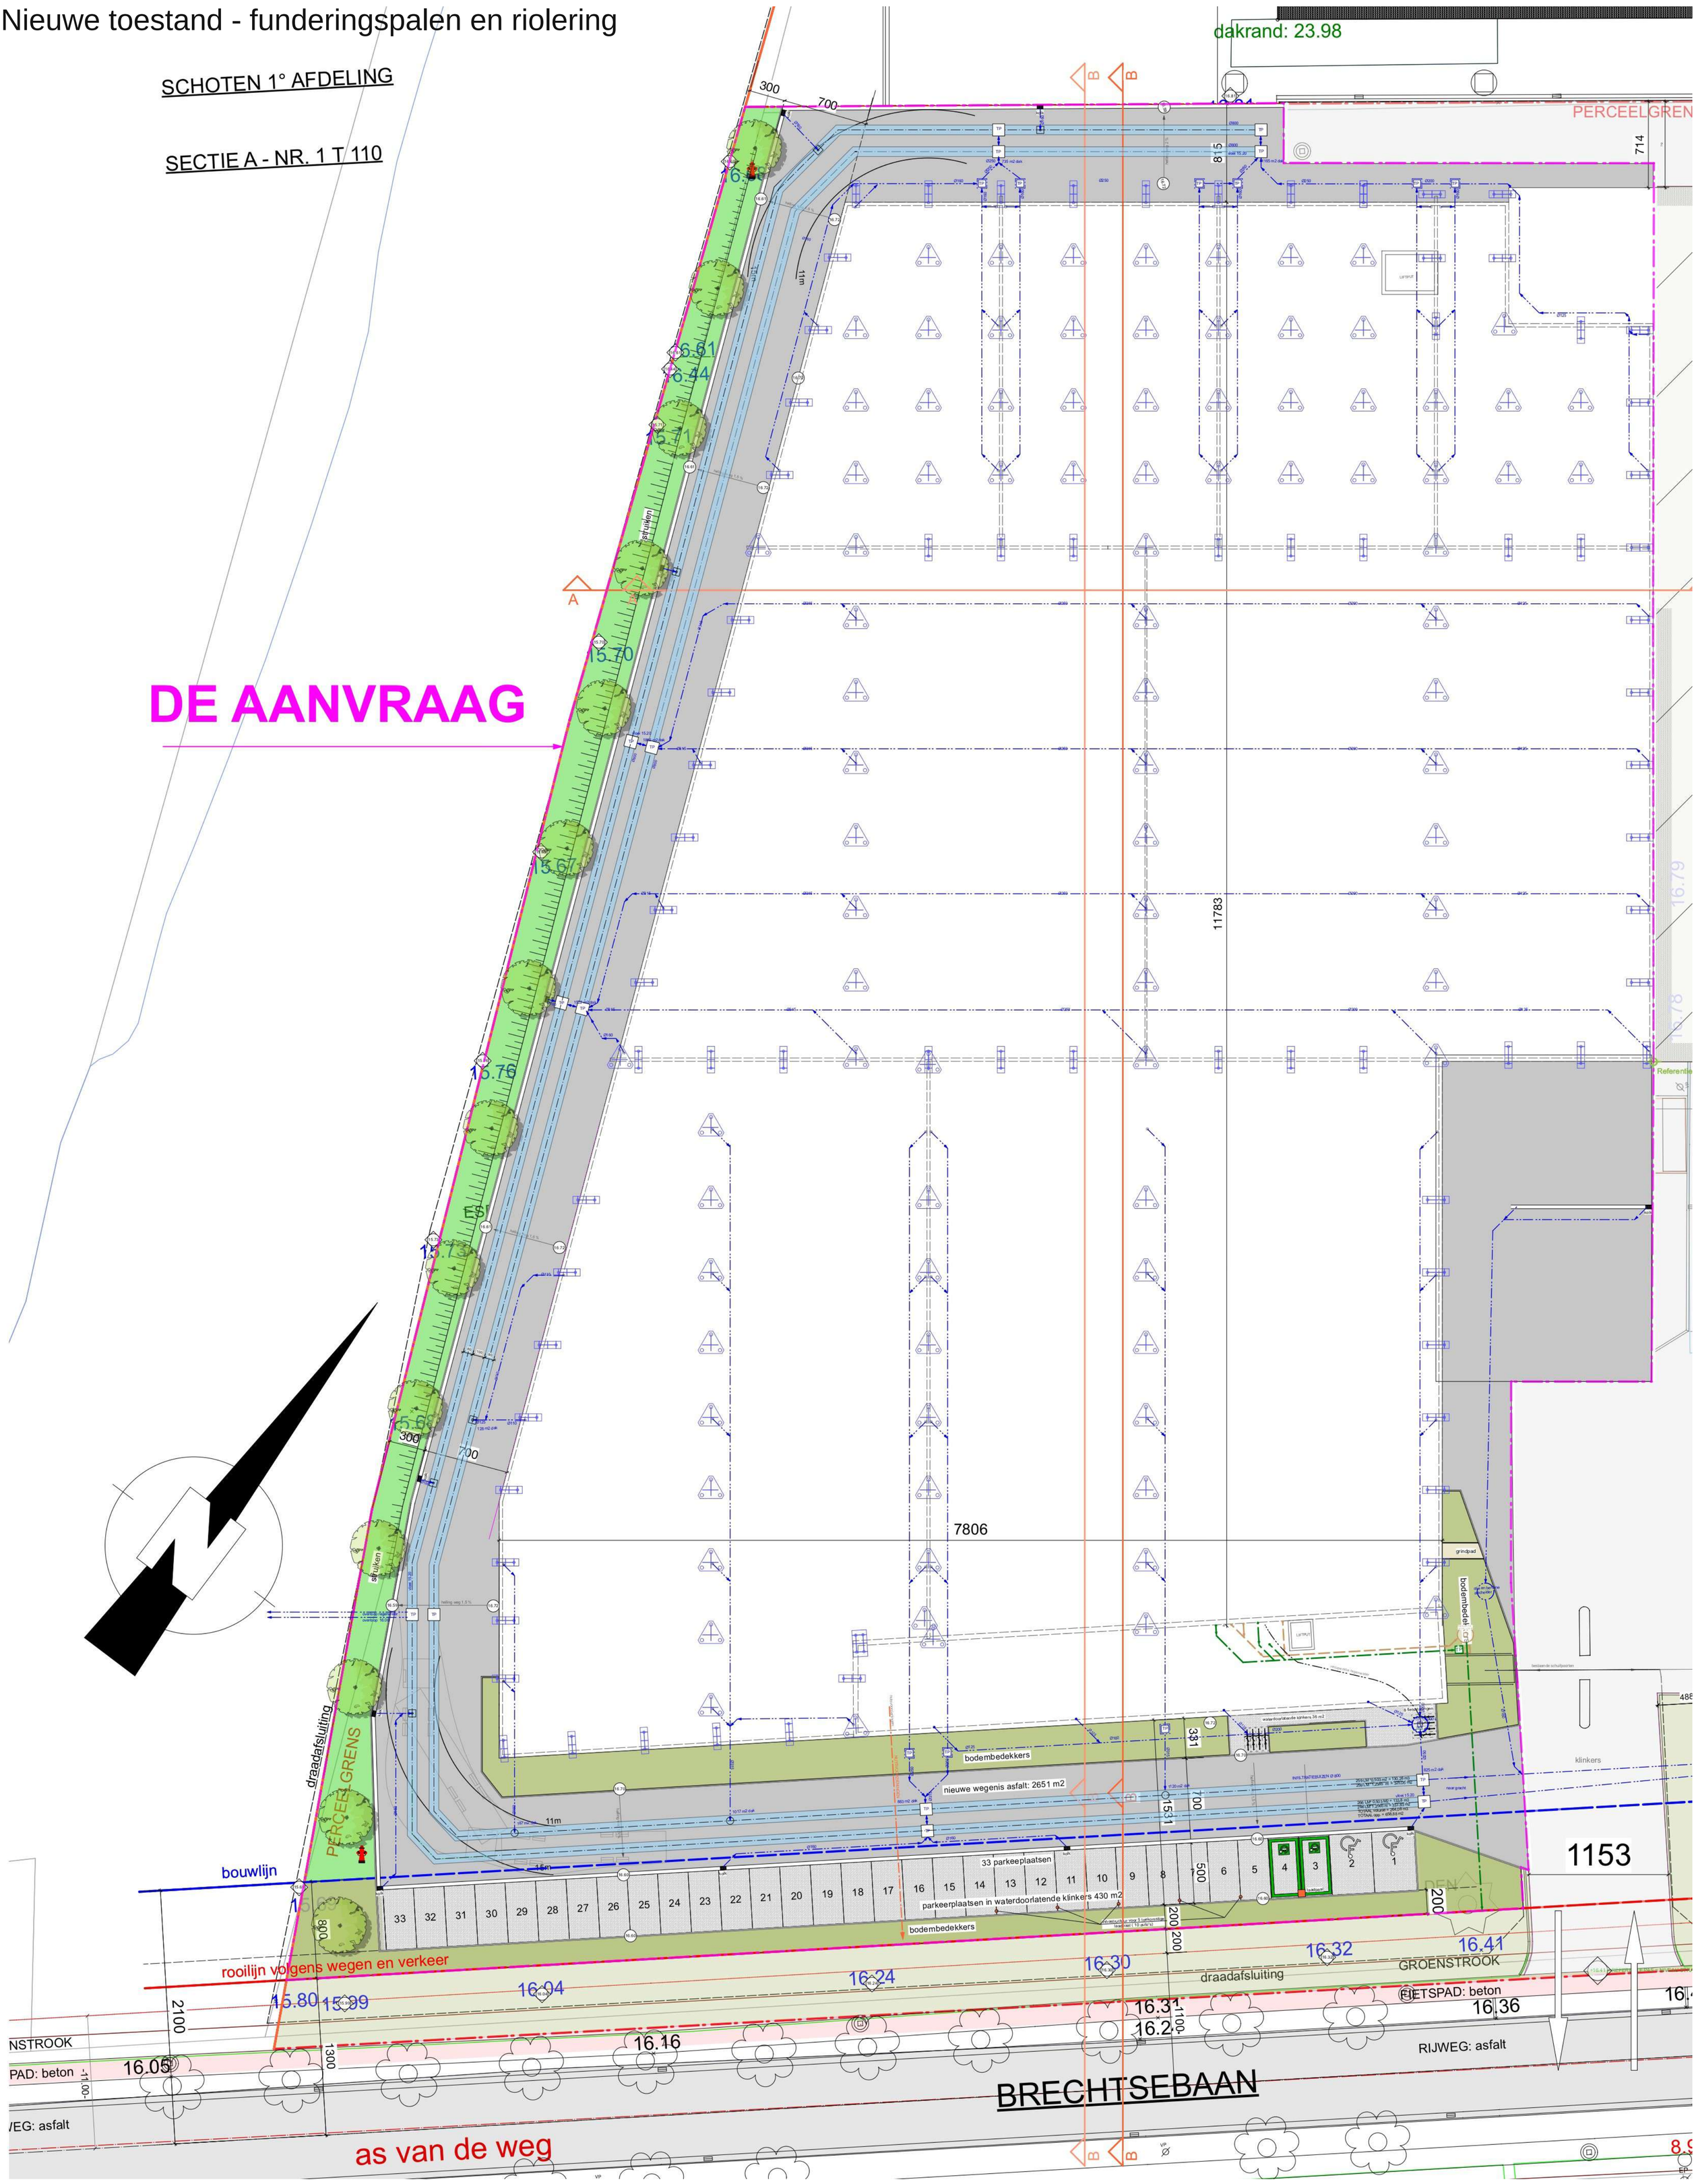

Nieuwe toestand - gelijkvloers

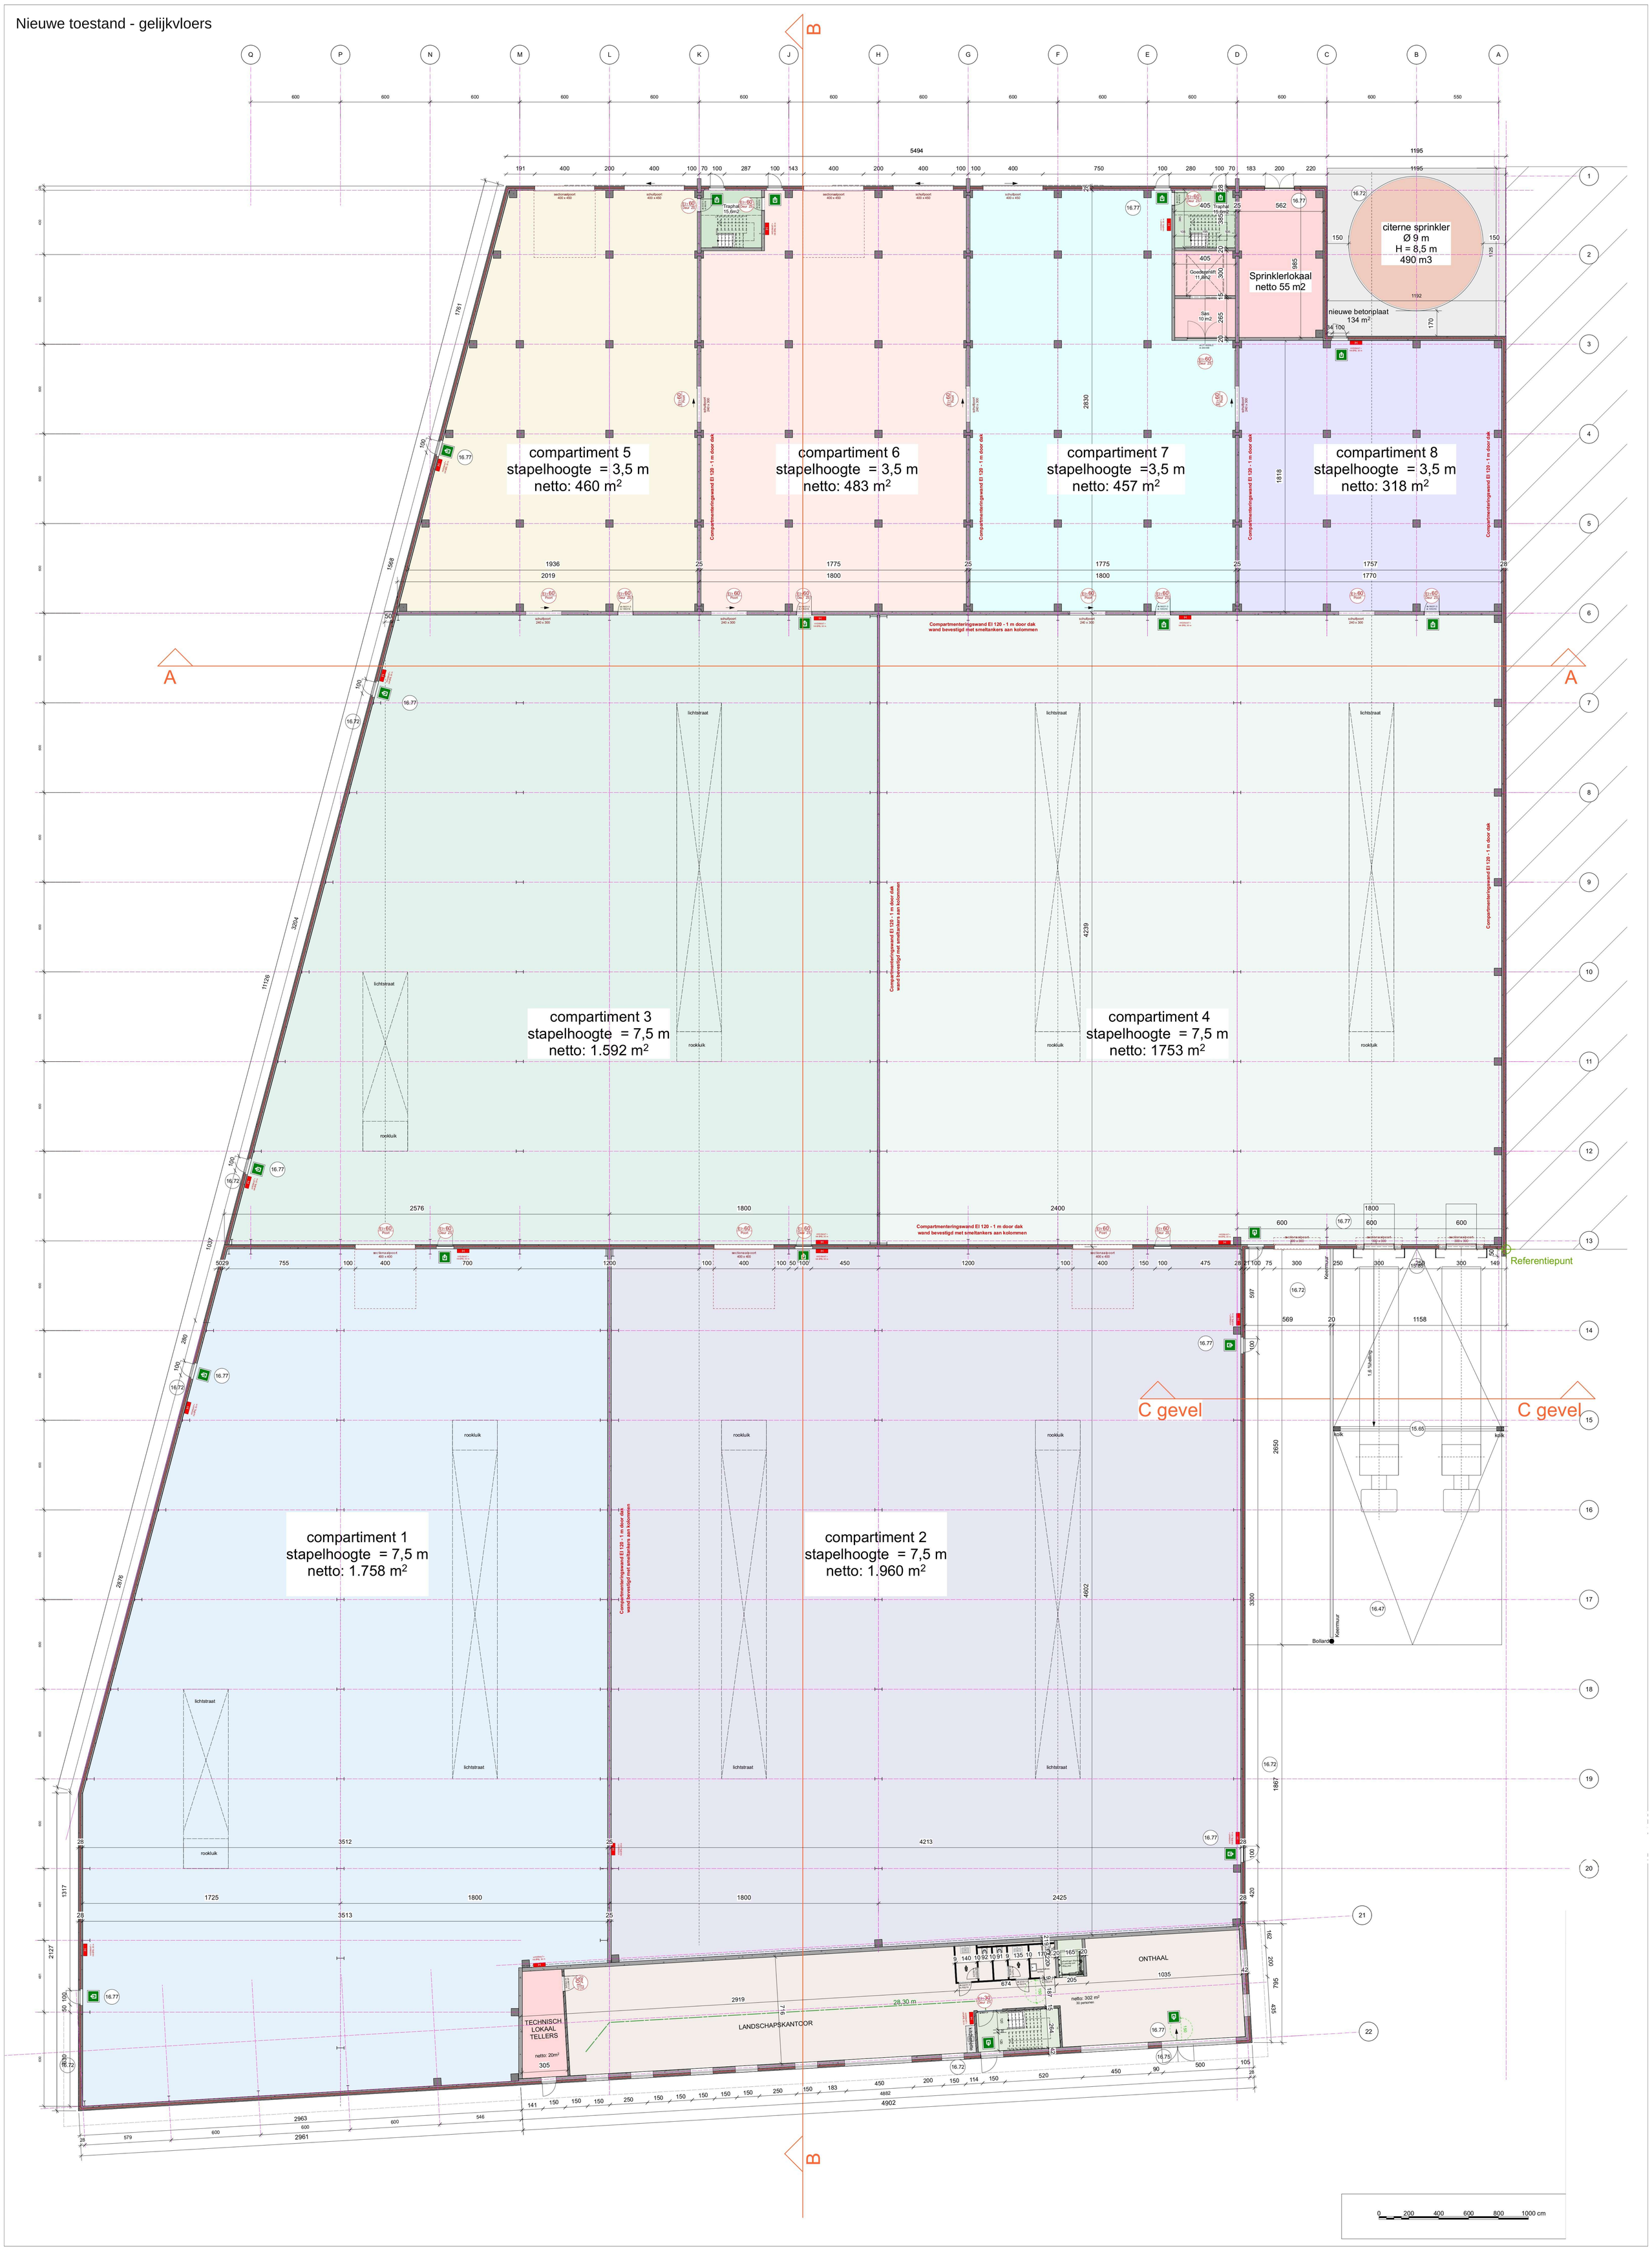

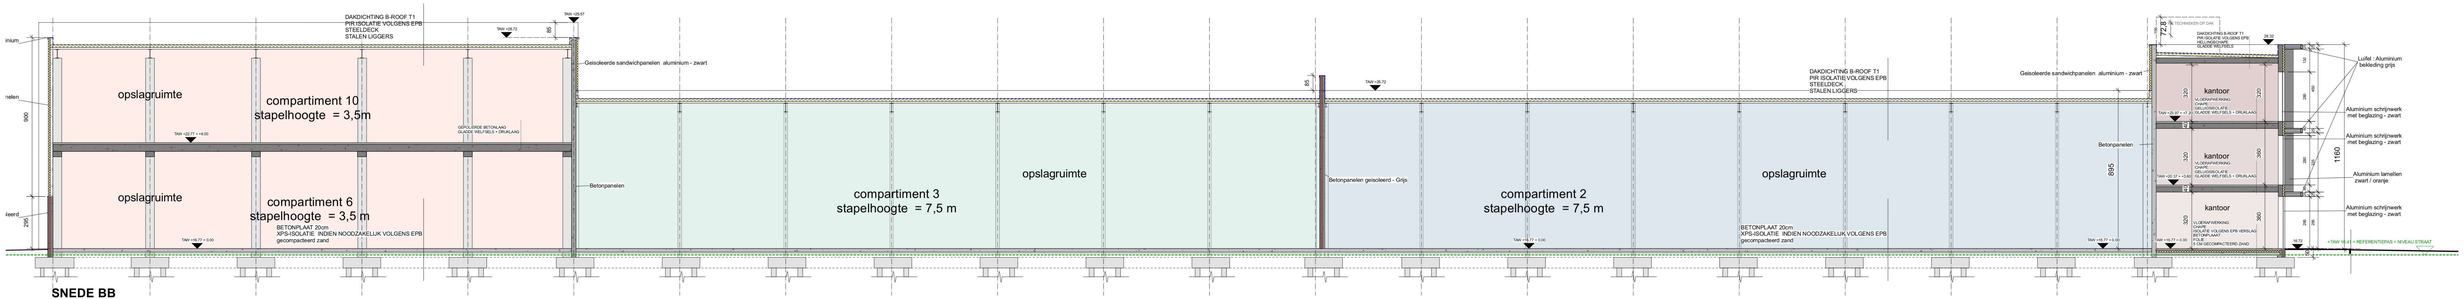
DAKDICHTING B-ROOF T1
PIR ISOLATIE VOLGENS EPB
STEELDECK
STALEN LIGGERS
TWA +22.77
85
Geïsoleerde sandwichpanelen aluminium - zwart
opslagruimte
compartiment 10
stapelhoogte = 3,5m
TWA +22.77 = +6.00
GEPOLIERDE BETONLAAG
GLADDE WELFBELS = DRUKLAAG
opslagruimte
compartiment 6
stapelhoogte = 3,5 m
TWA +22.77 = 0.00
BETONPLAAT 20cm
XPS-ISOLATIE INDIEN NOODZAKELIJK VOLGENS EPB
gecompacteerd zand
900
290
Betonpanelen
compartiment 3
stapelhoogte = 7,5 m
opslagruimte
85
TWA +25.72
Betonpanelen geïsoleerd - Grijs
compartiment 2
stapelhoogte = 7,5 m
TWA +22.77 = 0.00
DAKDICHTING B-ROOF T1
PIR ISOLATIE VOLGENS EPB
STEELDECK
STALEN LIGGERS
opslagruimte
BETONPLAAT 20cm
XPS-ISOLATIE INDIEN NOODZAKELIJK VOLGENS EPB
gecompacteerd zand
TWA +22.77 = 0.00
Geïsoleerde sandwichpanelen aluminium - zwart
Betonpanelen
895
72
TECHNISCH OP DAK
DAKDICHTING B-ROOF T1
PIR ISOLATIE VOLGENS EPB
GELIJMDCHWD
GLADDE WELFBELS
28.32
kantoor
VLOERAFWERKING:
CHAPE
GELIJMDELATE
GLADDE WELFBELS = DRUKLAAG
TWA +25.37 = 2.60
kantoor
VLOERAFWERKING:
CHAPE
GELIJMDELATE
GLADDE WELFBELS = DRUKLAAG
TWA +22.37 = +0.60
kantoor
VLOERAFWERKING
CHAPE
ISOLATIE VOLGENS EPB VERVLAD
BETONPLAAT
TWA +22.77 = 0.00
TWA +19.41 = REFERENTIEPAS = NIVEAU STRAAT
1160
Luifel - Aluminium bekleding grijs
Aluminium schrijnwerk met beglazing - zwart
Aluminium schrijnwerk met beglazing - zwart
Aluminium lamellen zwart / oranje
Aluminium schrijnwerk met beglazing - zwart
0 200 400 600 800 1000 cm

SNEDE BB

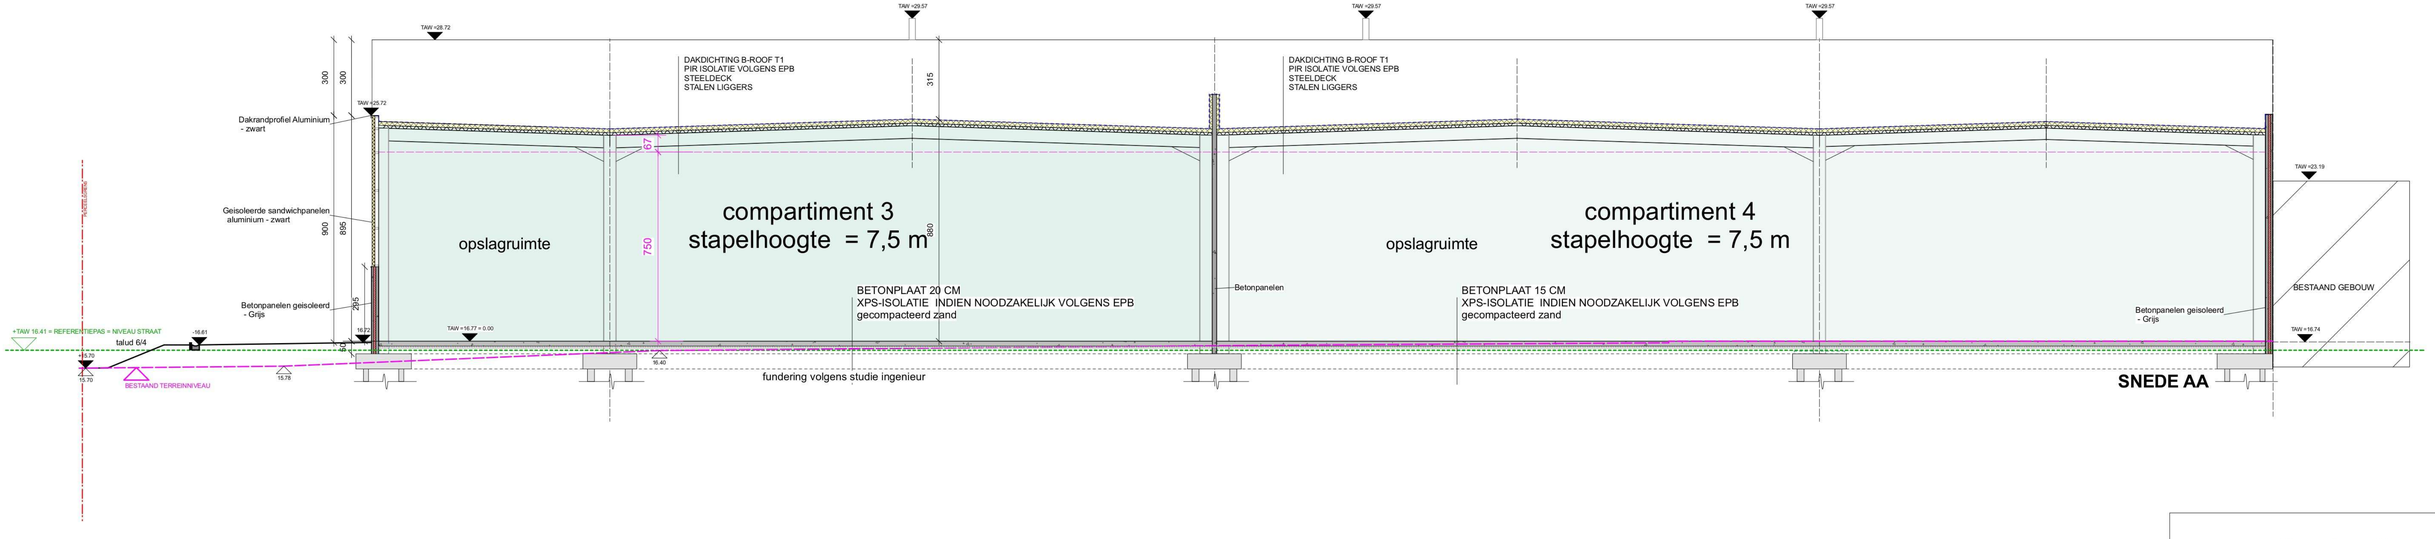
TAW +28.72
TAW +25.57
TAW +25.57
TAW +25.57
TAW +25.72
TAW +23.19
TAW +16.74
TAW +16.77 = 0.00
300
300
900
895
295
315
880
750
67
DAKDICHTING B-ROOF T1
PIR ISOLATIE VOLGENS EPB
STEELDECK
STALEN LIGGERS
DAKDICHTING B-ROOF T1
PIR ISOLATIE VOLGENS EPB
STEELDECK
STALEN LIGGERS
Dakrandprofiel Aluminium
- zwart
Geisoleerde sandwichpanelen
aluminium - zwart
Betonpanelen geisoleerd
- Grijs
opslagruimte
compartiment 3
stapelhoogte = 7,5 m
opslagruimte
compartiment 4
stapelhoogte = 7,5 m
Betonpanelen
BETONPLAAT 20 CM
XPS-ISOLATIE INDIEN NOODZAKELIJK VOLGENS EPB
gecompacteerd zand
BETONPLAAT 15 CM
XPS-ISOLATIE INDIEN NOODZAKELIJK VOLGENS EPB
gecompacteerd zand
Betonpanelen geisoleerd
- Grijs
BESTAAND GEBOUW
=TAW 16.41 = REFERENTIEPAS = NIVEAU STRAAT
talud 6/4
-16.61
16.72
16.70
16.78
15.78
16.40
BESTAAND TERREINNIVEAU
fundering volgens studie ingenieur
SNEDE AA
0
200
400
600
800
1000 cm

Nieuwe toestand - terreinprofiel A-A
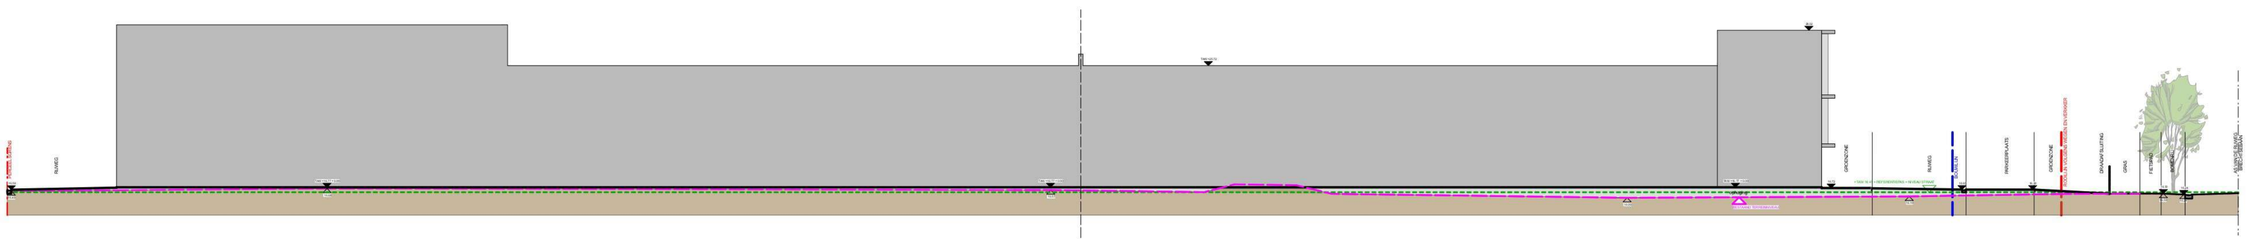
Niuewe toestand - terreinprofiel B-B