


Archeologienota: De heraanleg van een sportterrein aan de Rijselstraat te Brugge

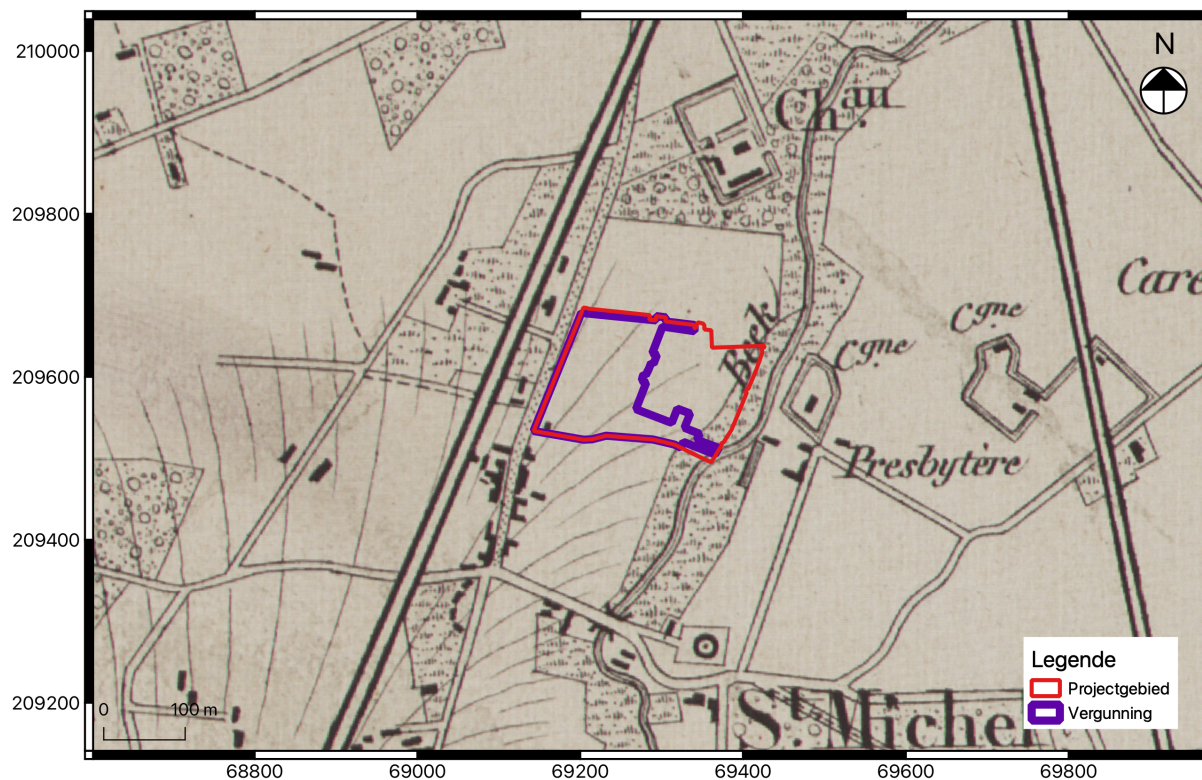

Hanne De Langhe
 Annelies Fonteyn
 Wouter Yperman



Colofon

Archeologienota: De heraanleg van een sportterrein aan de Rijselstraat te Brugge
--


Projectleiding:	Annelies De Raymaecker & Vanessa Vander Ginst
Erkend archeoloog:	Hanne De Langhe
Auteurs:	Hanne De Langhe, Annelies Fonteyn & Wouter Yperman
Foto's en tekeningen:	Studiebureau Archeologie bv (tenzij anders vermeld)


Op alle teksten, foto's en tekeningen geldt een auteursrecht. Zonder voorafgaandelijke schriftelijke toestemming van Studiebureau Archeologie bv mag niets uit deze uitgave worden vermenigvuldigd, bewerkt en/of openbaar gemaakt, hetzij door middel van webpublicatie, druk, fotokopie, microfilm of op welke andere wijze ook.

Studiebureau Archeologie bv
Bietenweg 20
3300 Tienen
www.studiebureau-archeologie.be
info@studiebureau-archeologie.be
tel: 0474/58.77.85
fax: 016/77.05.41

©2022, Studiebureau Archeologie bv

Bijlage

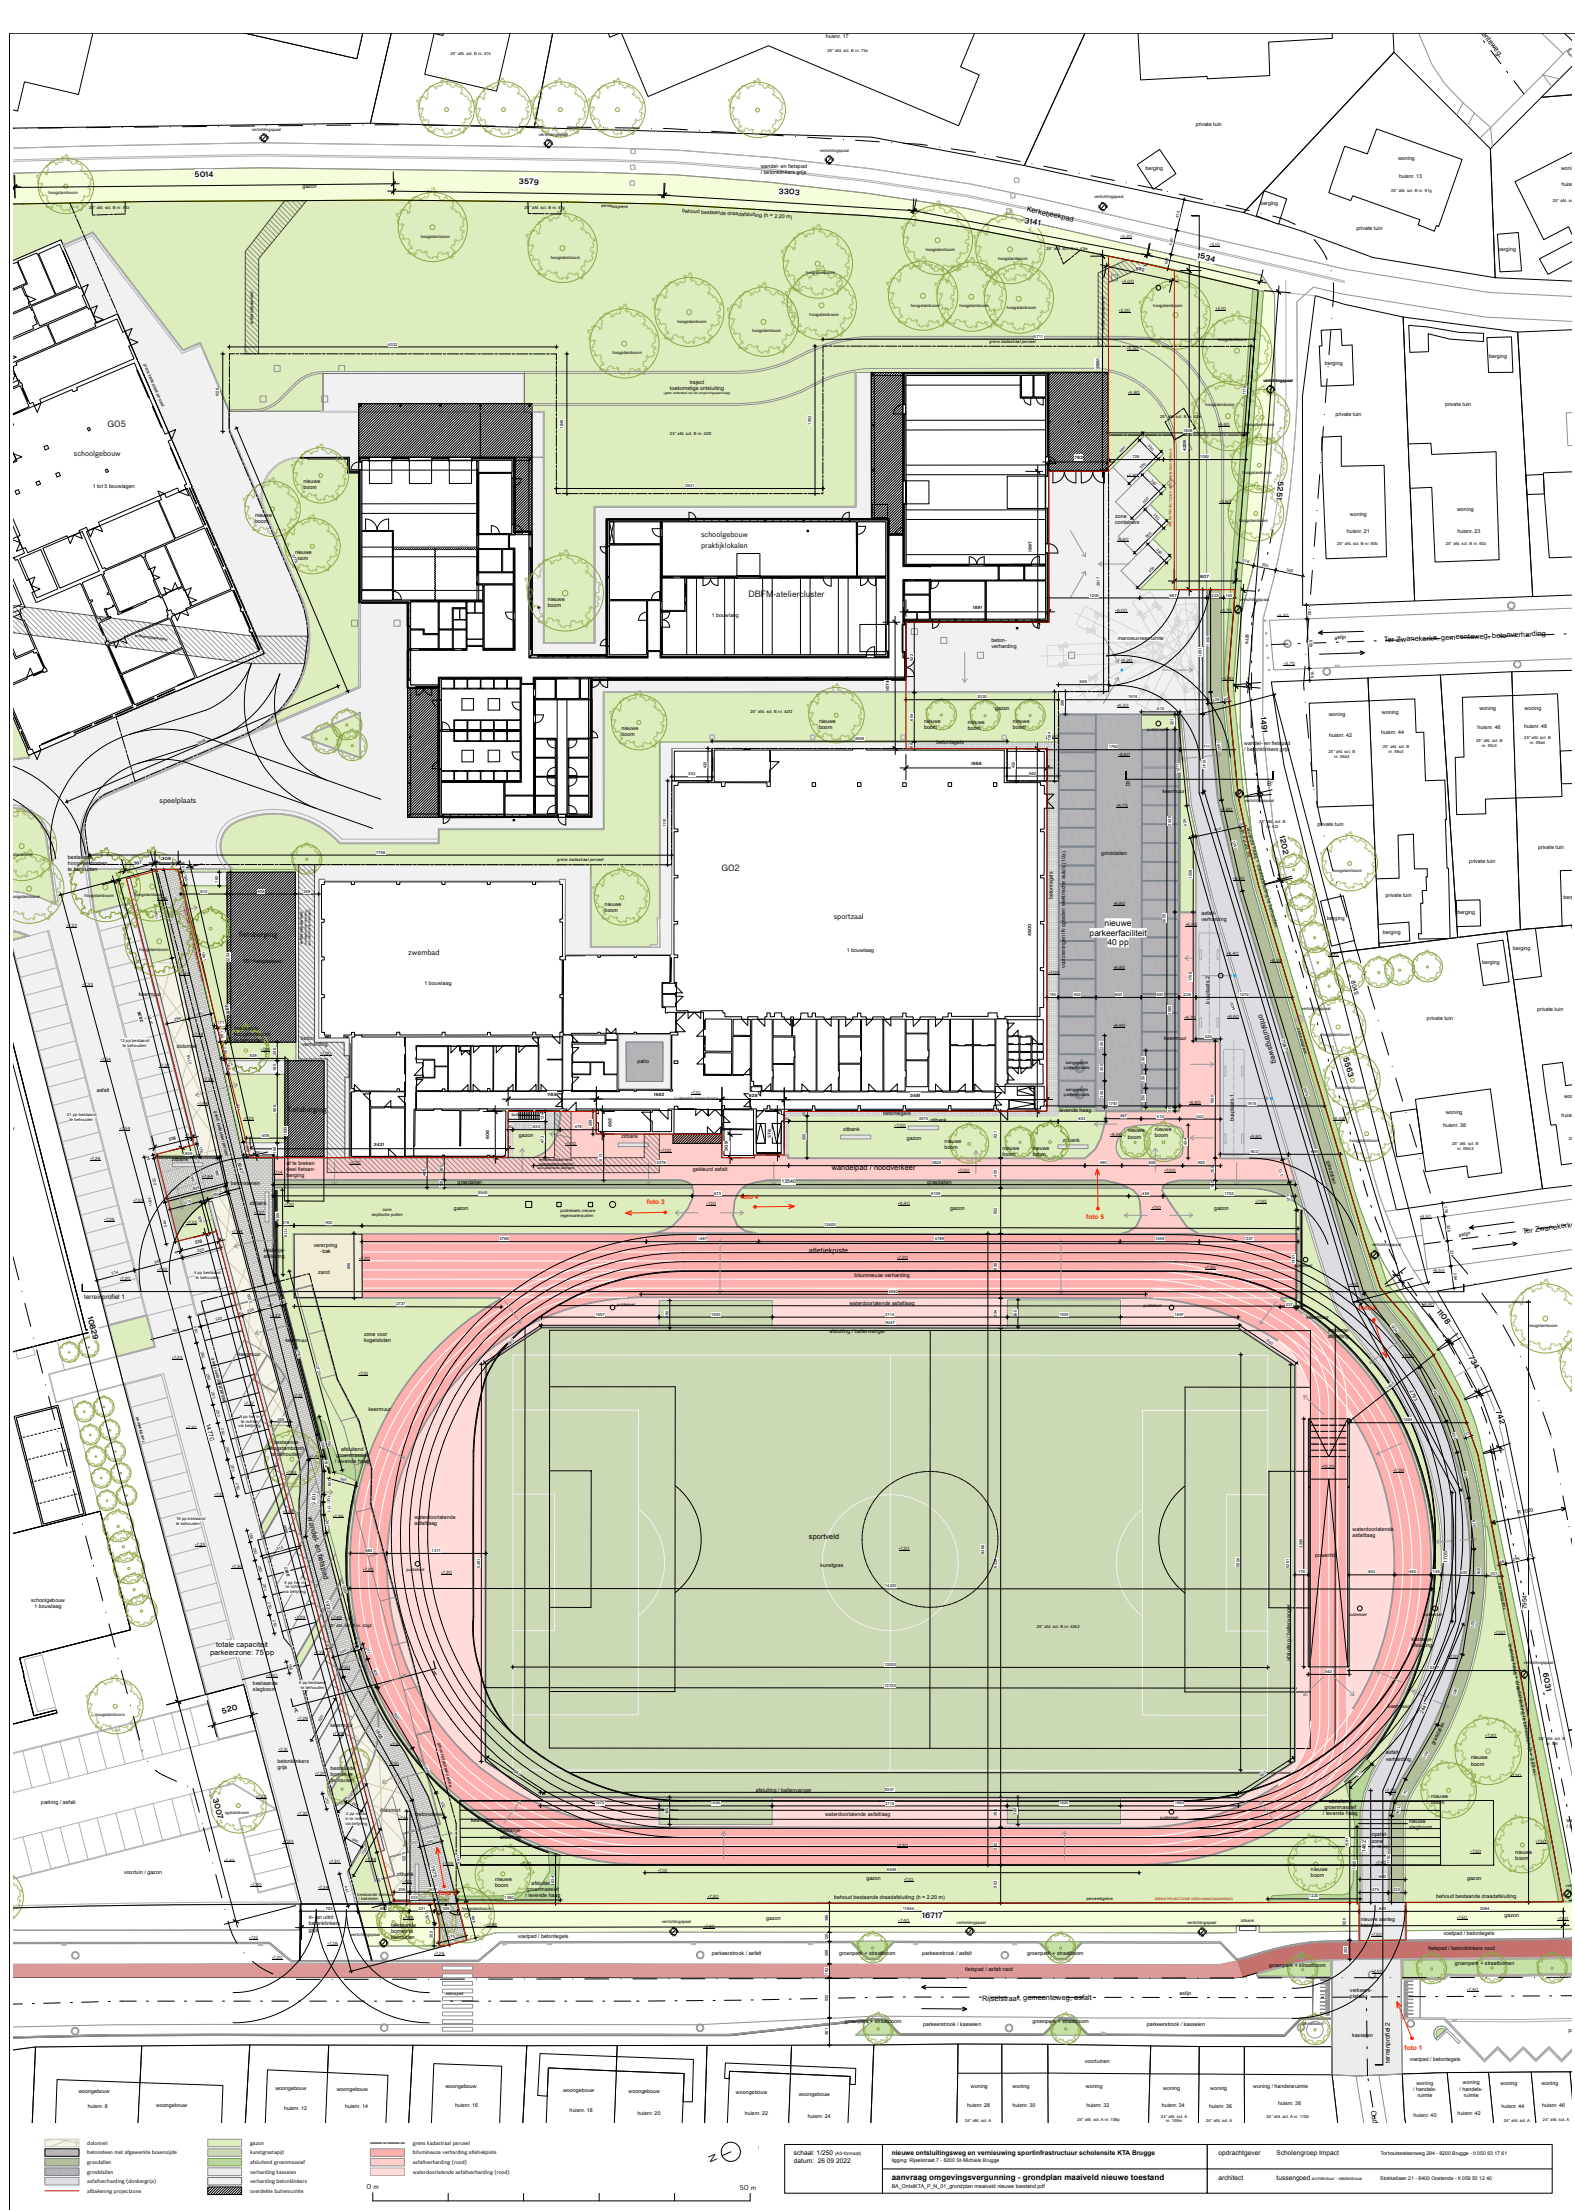

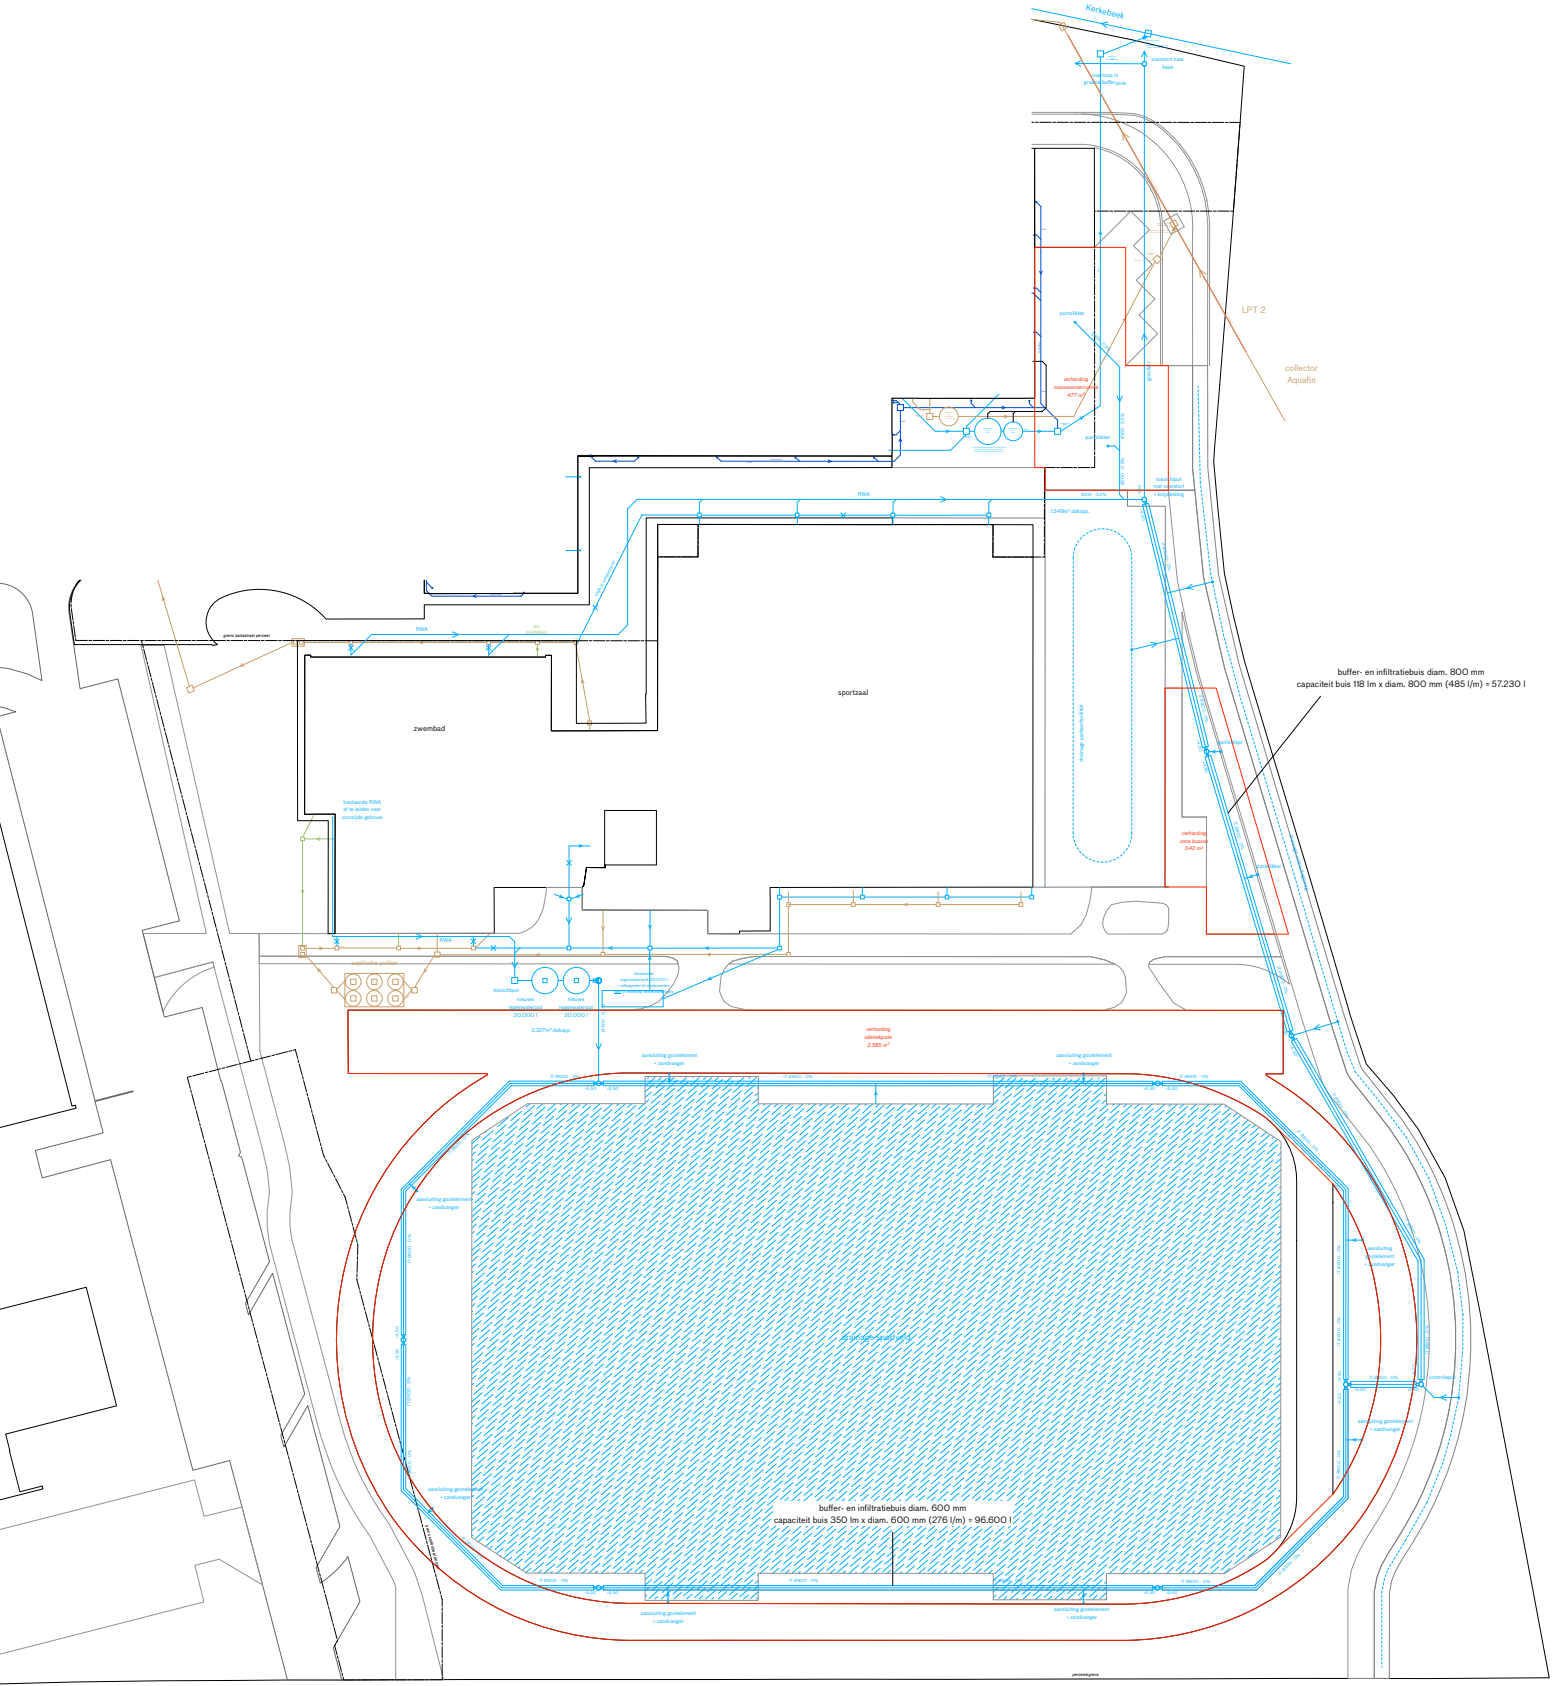


Rijpelsstraat

- nieuwe DWA
- bestaande drainage sportveld
- drainage overloop
- infiltratiebuis Ø800 mm
- infiltratiebuis Ø600 mm
- bestaande FWA te behouden
- bestaande DWA te behouden
- bestaande FWA te behouden
- bestaande FWA te verwijderen
- nieuwe verharding / ingebruik van te nemen

0 m 50 m

schaal: 1:250 (in brown) datum: 18.07.2022	nieuwe ontlastingsweg en vernieuwing sportinfrastructuur scholenis KTA Brugge ligging: Rijnbeek - 800 m Rijnbeek Brugge	opdrachtgever: Scholengroep Impact Tortiusdreefweg 264 - 8200 Brugge - 0 050 01 17 01
aanvraag omgevingsvergunning - rioleringsplan nieuwe toestand BA_CintraTA_FWA_02_ontlastingsplan nieuwe toestand.pdf	architect: Lussengedri architectuur - architectuur Dakelsteen 21 - 9400 Oostende - 0 050 01 12 40	

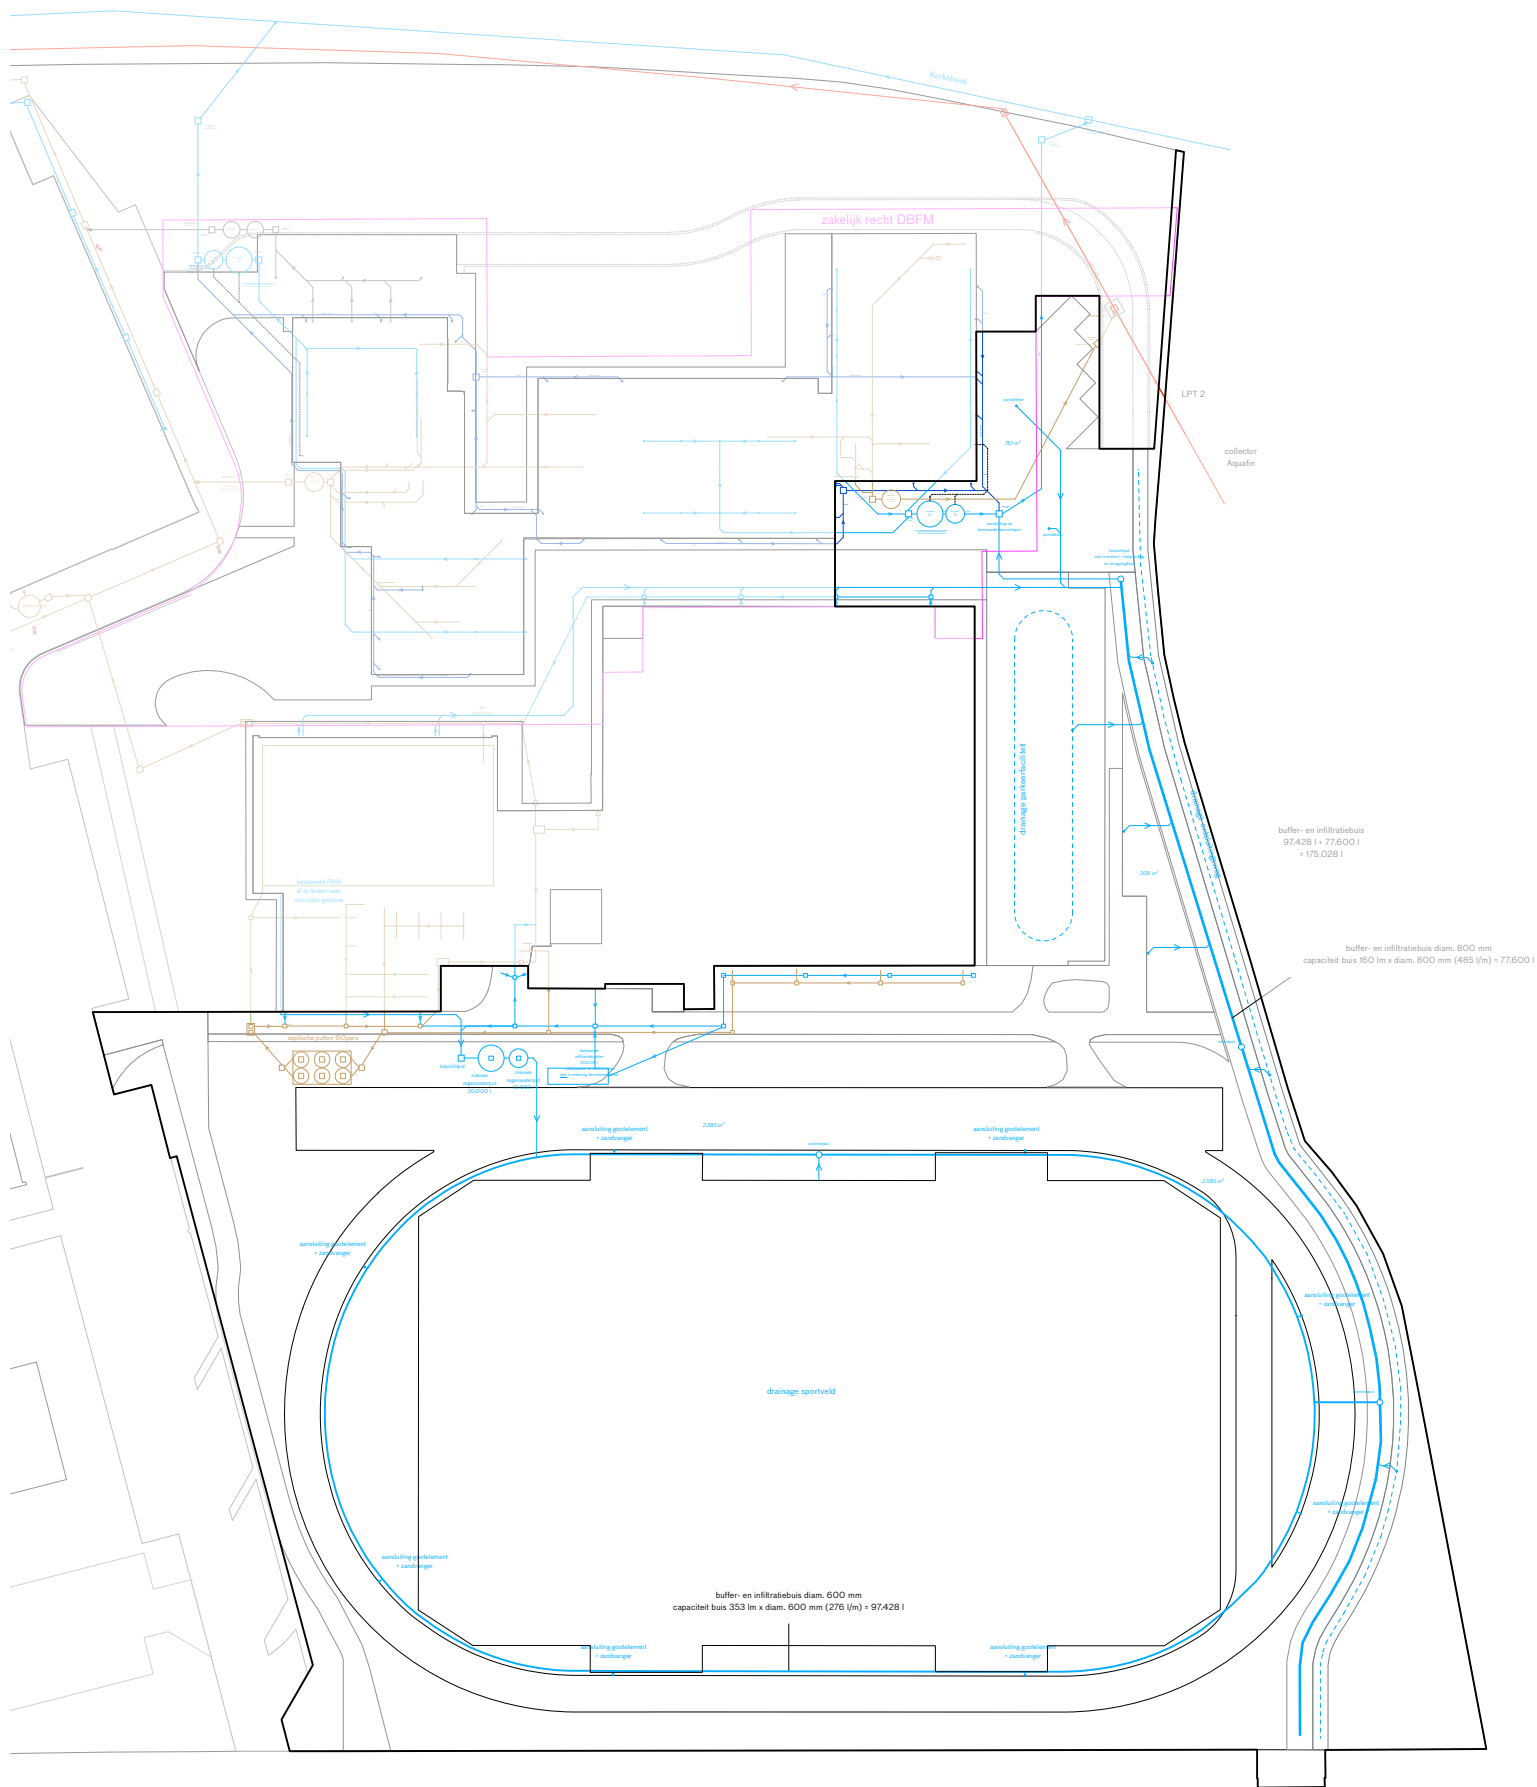

0 m

50 m

schaal: - (A3-formaat)
datum: 30 05 2022

studie nieuwe ontsluitingsweg en vernieuwing sportinfrastructuur scholensite KTA Brugge
ligging: Rijsselstraat 7 - 8200 St-Michiels Brugge


planschema overzicht projectzone riolering

opdrachtgever Scholengroep Impact

Torhoutsesteenweg 294 - 8200 Brugge - t! 050 63 17 61

architect tussengoed architectuur - stedenbouw

Stokkellaan 21 - 8400 Oostende - t! 059 50 12 40

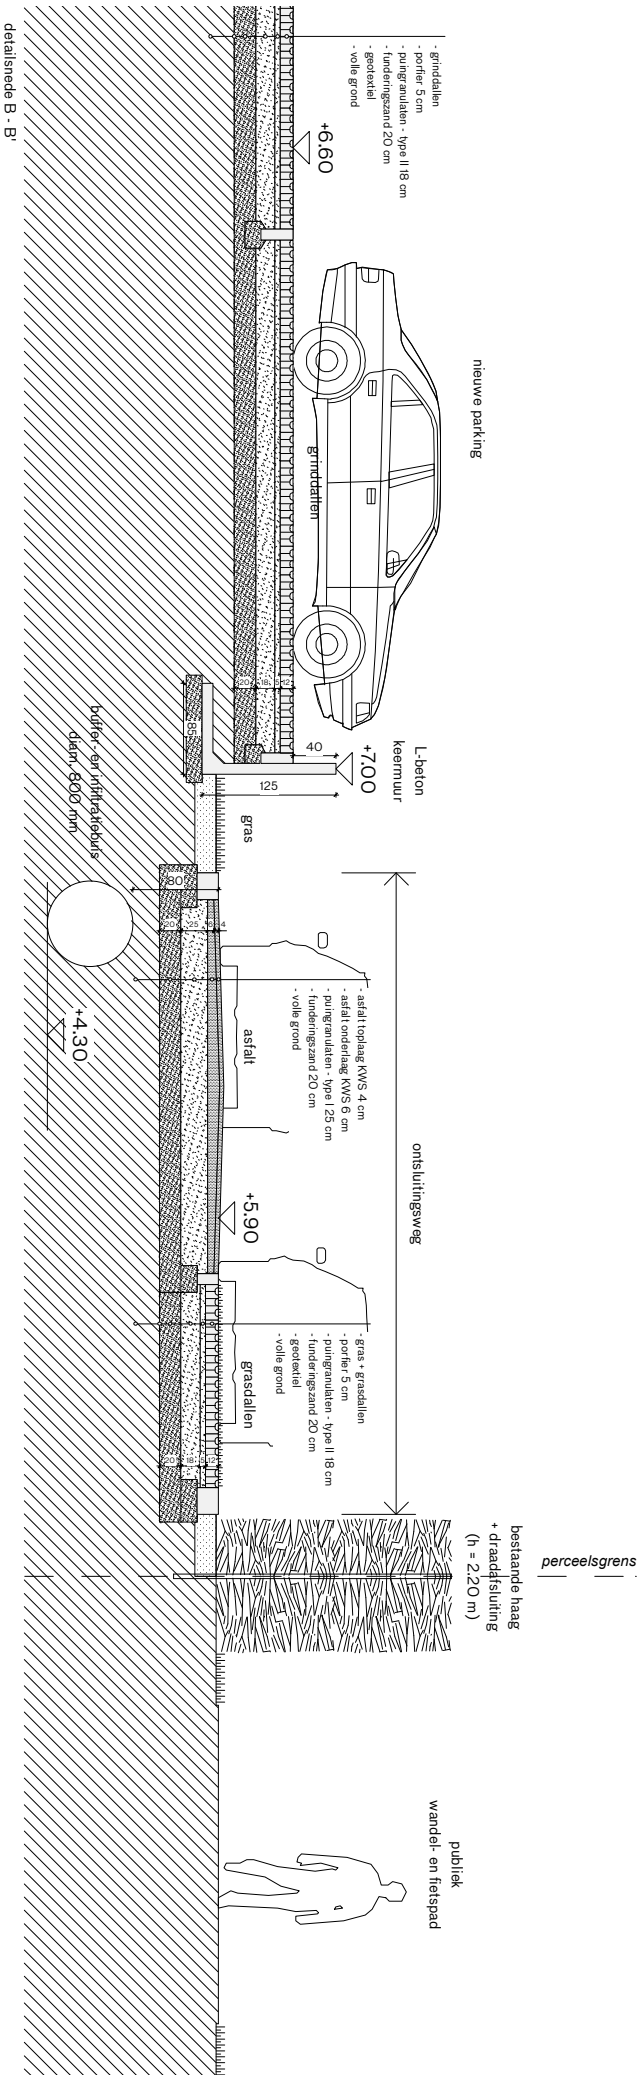

detailsnede B - B'

schaal: 1/50 (A3-formaat) datum: 08 07 2022		nieuwe ontsluitingsweg en vernieuwing sportinfrastructuur scholensite KTA Brugge ligging: Rijnsestraat 7 - 8200 St-Michiels Brugge	
aanvraag omgevingsvergunning - detailsnede B - B'		opdrachtgever	Scholengroep Impact
BA_OnsiktA_D_N_02_detailsnede B - B'.pdf		architect	tussengood architectuur - stedenbouw
			Tornoussesseenweg 294 - 8200 Brugge - tl 050 63 17 61
			Stokkelaan 21 - 8400 Oostende - tl 059 50 12 40

Bijlage 1 Landschappelijke boringen (2022I206)

Aflijning:		Kleur:		Kleur:		Bijmenging:		Vondsten:	
A	Abrupt	L-	Licht	gevl.	gevekt	Be	Beton	An	Andere
Du	Duidelijk	D-	Donker	gelg.	gelaagd	Bio	Bioturbatie	Bo	Bouwceramiek
G	Geleidelijk			gebr.	gebrokkeld	Bo	Bouwceramiek	Ce	Ceramiek
Di	Diffuus	Br	Bruin	hom.	homogeen	CeM	Cementmortel	Fa	Faunaresten
gr.	ondergrens	Gl	Geel	het.	heterogeen	PO4	Fosfaat	Fl	Floraresten
		Go	Groen			Fe	IJzerconcreties	Gl	Glas
Textuur:		Gr	Grijs	m.	met	Fe-slak	IJzerslak	Ku	Kunststof
		Or	Oranje	vl.	vlekken	FeZS	IJzerzandsteen	Le	Leder
Re	Redelijk	Rd	Rood	sp.	spikkels	Glau	Glauconiet	Li	Litisch materiaal
Ze	Zeer	Wt	Wit	lg.	lagen	HK	Houtskool	Me	Metaal
Za	Zacht	Zw	Zwart	lgs.	laagjes	Hu	Humus	Mu	Munt
Ha	Hard	Bl	Blauw	br.	brokken	K	Kalk	Na	Natuursteen
Va	Vast	Pr	Purper	fi.	fibers	KM	Kalkmortel	Pi	Pijpaarde
Lo	Los	Rz	Roze	to.	tongen	KS	Kalksteen	St	Staalname
Z	Zand (50µm-2mm)			wi.	wiggen	KW	Kwarts		
L	Leem (2-50µm)			le.	lenzen	LS	Leisteen	Beschrijving:	
K	Klei (<2µm)					Me	Mergel	B	beschrijving
V	Veen					Mn	Mangaan	d	droog
						SK	Steenkool	v	vochtig
						VL	Verbrande leem	n	nat
						ZS	Zandsteen		

De kleurweergave van het gevisualiseerde profiel is typologisch, en benadert dus niet per definitie de hoofdkleur van de horizont.

