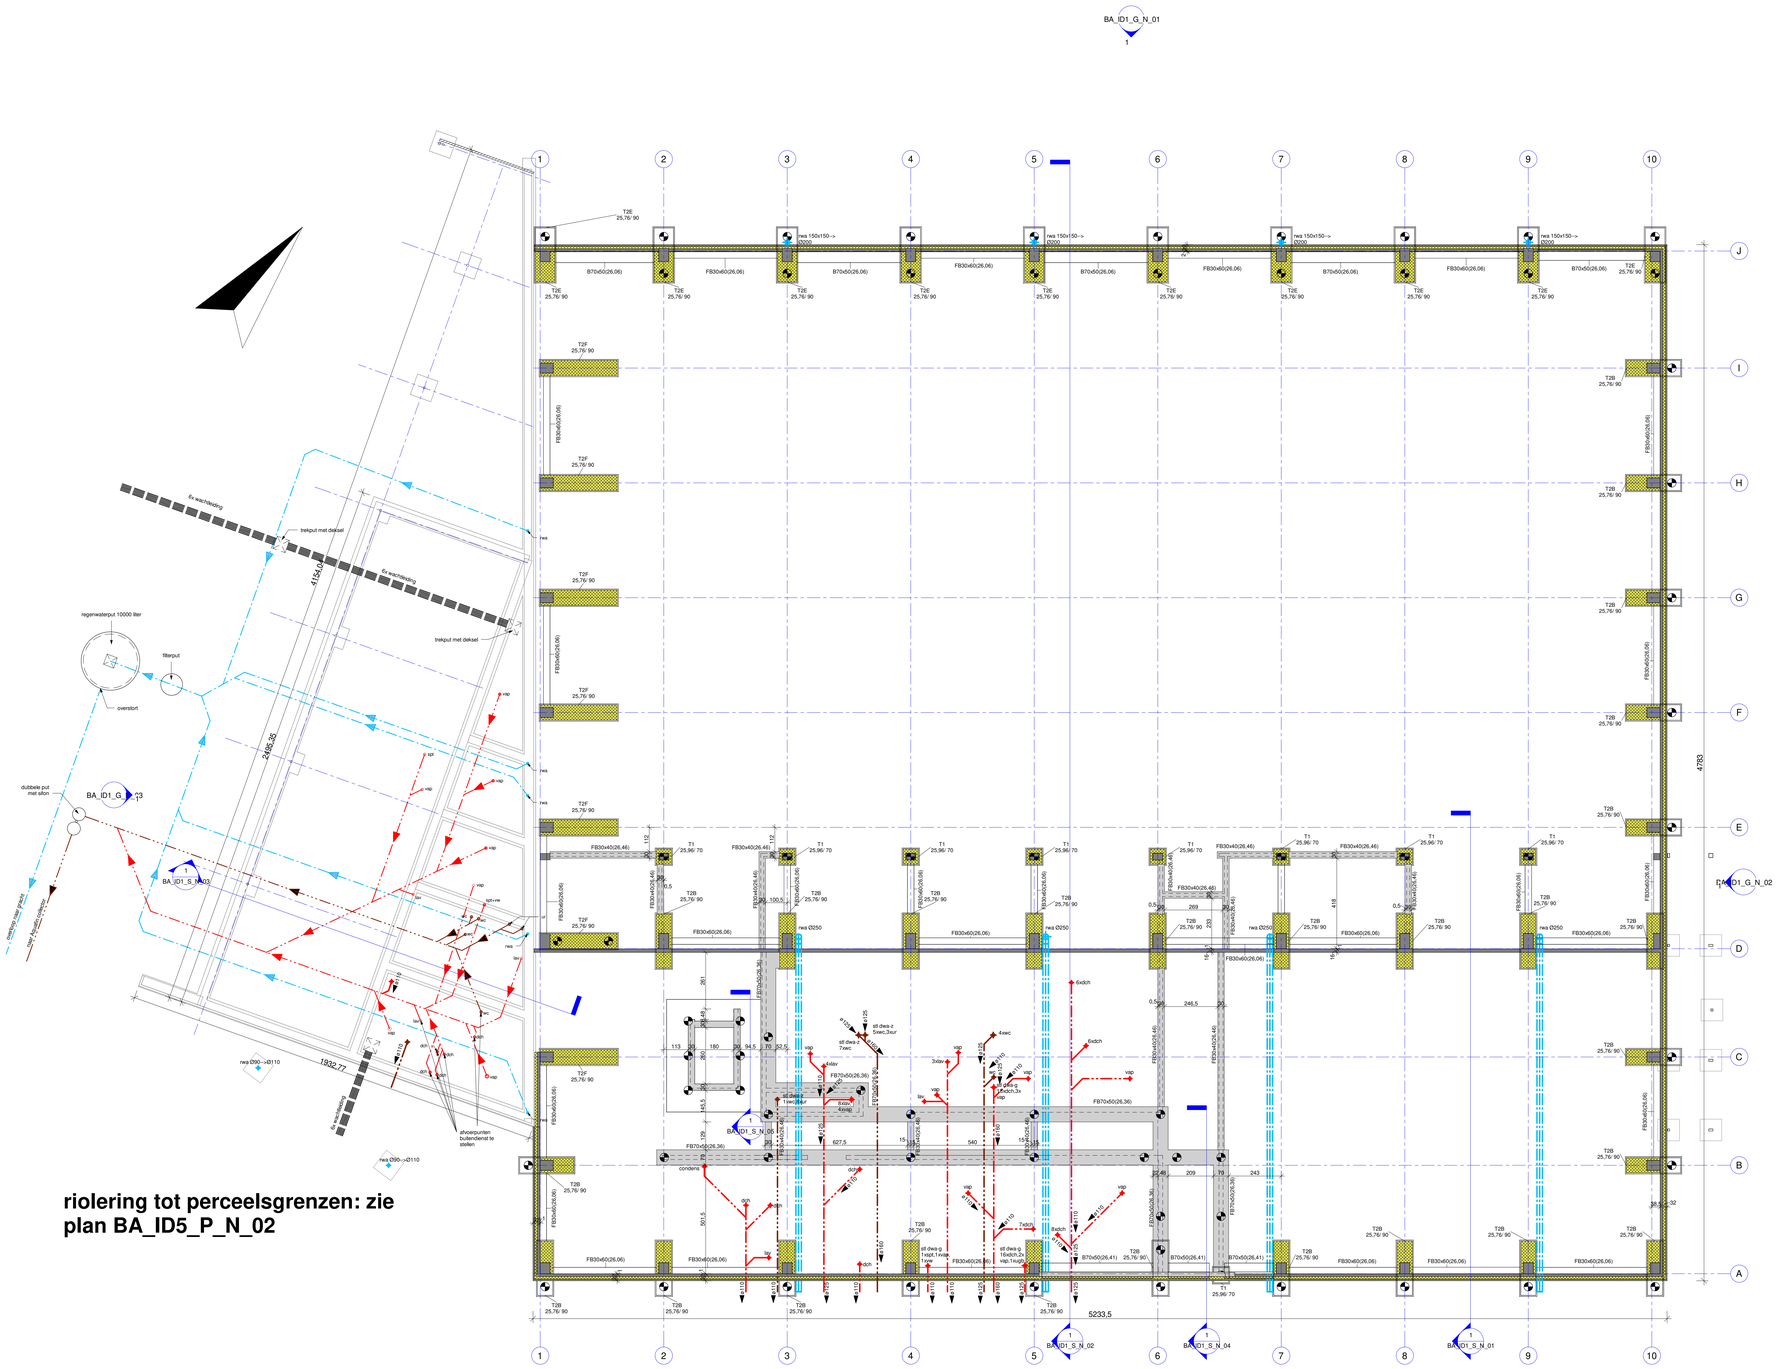

riolering tot perceelsgrenzen: zie plan BA_ID5_P_N_02

1 ID1 -05 NT Fundering Riolering
1 : 100

MEETLIJN SCHAAL 1/100
1 : 100

IND.	GET.	DATUM GET.	NAG.	DATUM NAG.	OPMERKINGEN
	JK	2026-01-12			

WIJZIGINGEN

Gemeentebestuur Haaltert
Hoogstraat 41
9450 Haaltert
OPDRACHTGEVER

Dreef 12 - 9450 Haaltert
Haaltert, A63 - Sectie B, nrs. 189c, 192c, 192b, 191b, 191a, 191c, 190a, 190b
WERF

Mev. Ballegeers Veerle-Melanie
Burgemeester
Mev. Cornelus Kristin
Algemeen-directeur
VOOR AKKOORD

ABETEC architecten & ingenieurs nv
Ter Rijen 7 - 9420 Erpe-Mere
T +32 53 23 24 00
abetec@abetec.be
architect

bouwheer

SPORTSITE met SPORTHAL

AANVRAAG OMGEVINGSVERGUNNING

NIEUWE TOESTAND
Funderings- en rioleringsplan
schaal 1/100

PLAN BA_ID1_P_N_01
IND. -

210041
DOSSIER

ABETEC ARCHITECTEN & INGENIEURS