




Overloop wadi

schaal 1:25

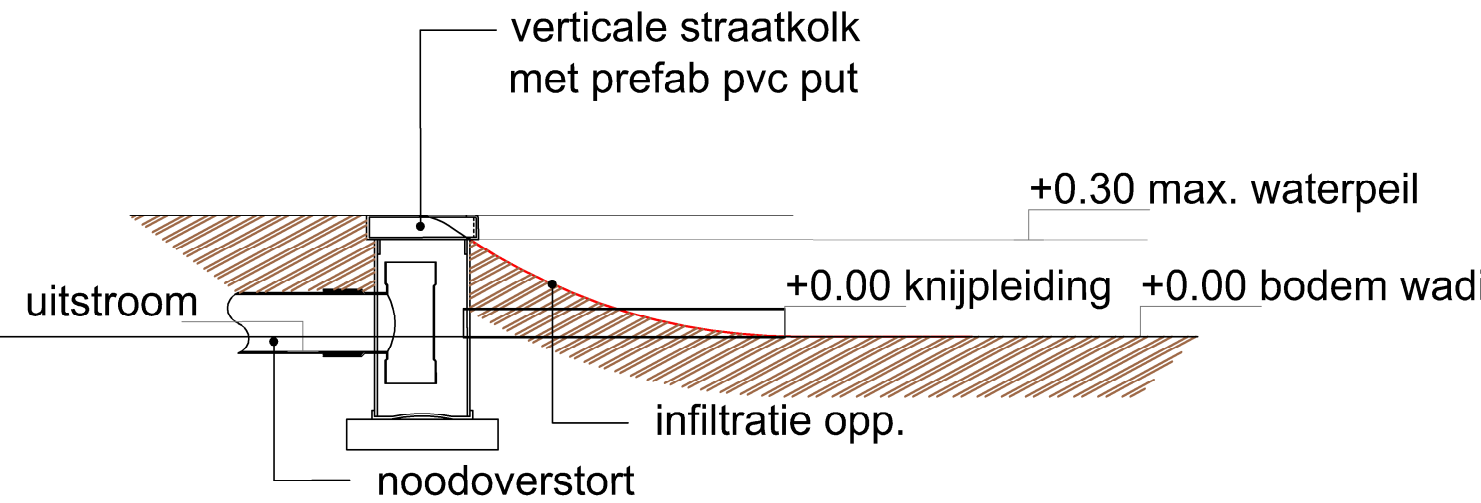

Principe knijp op drainage

schaal 1:25

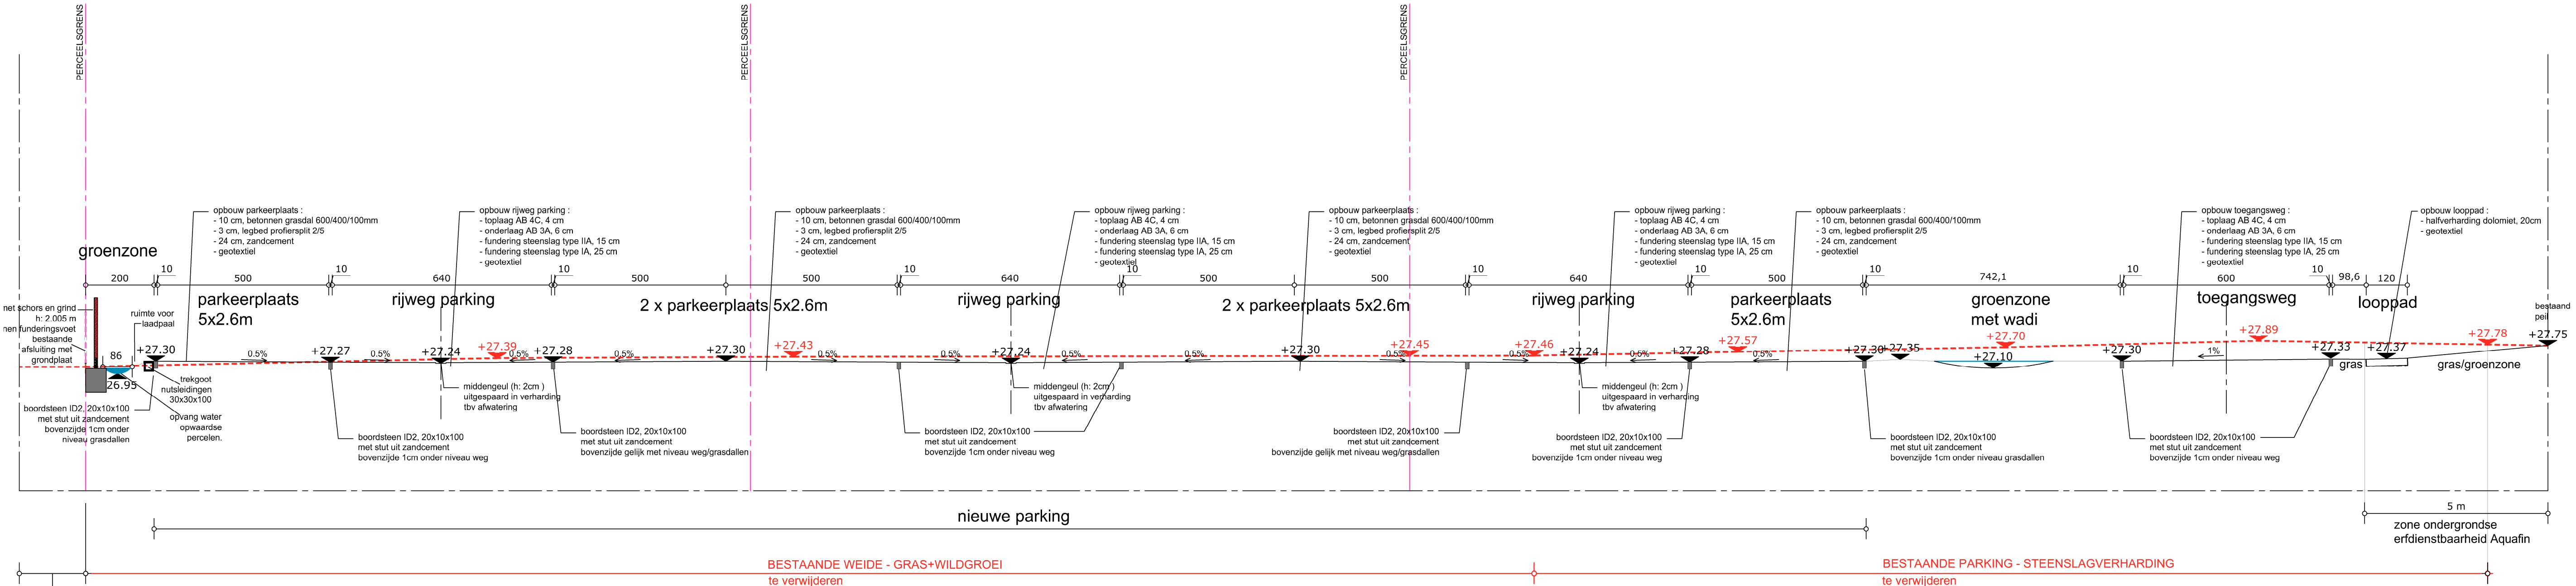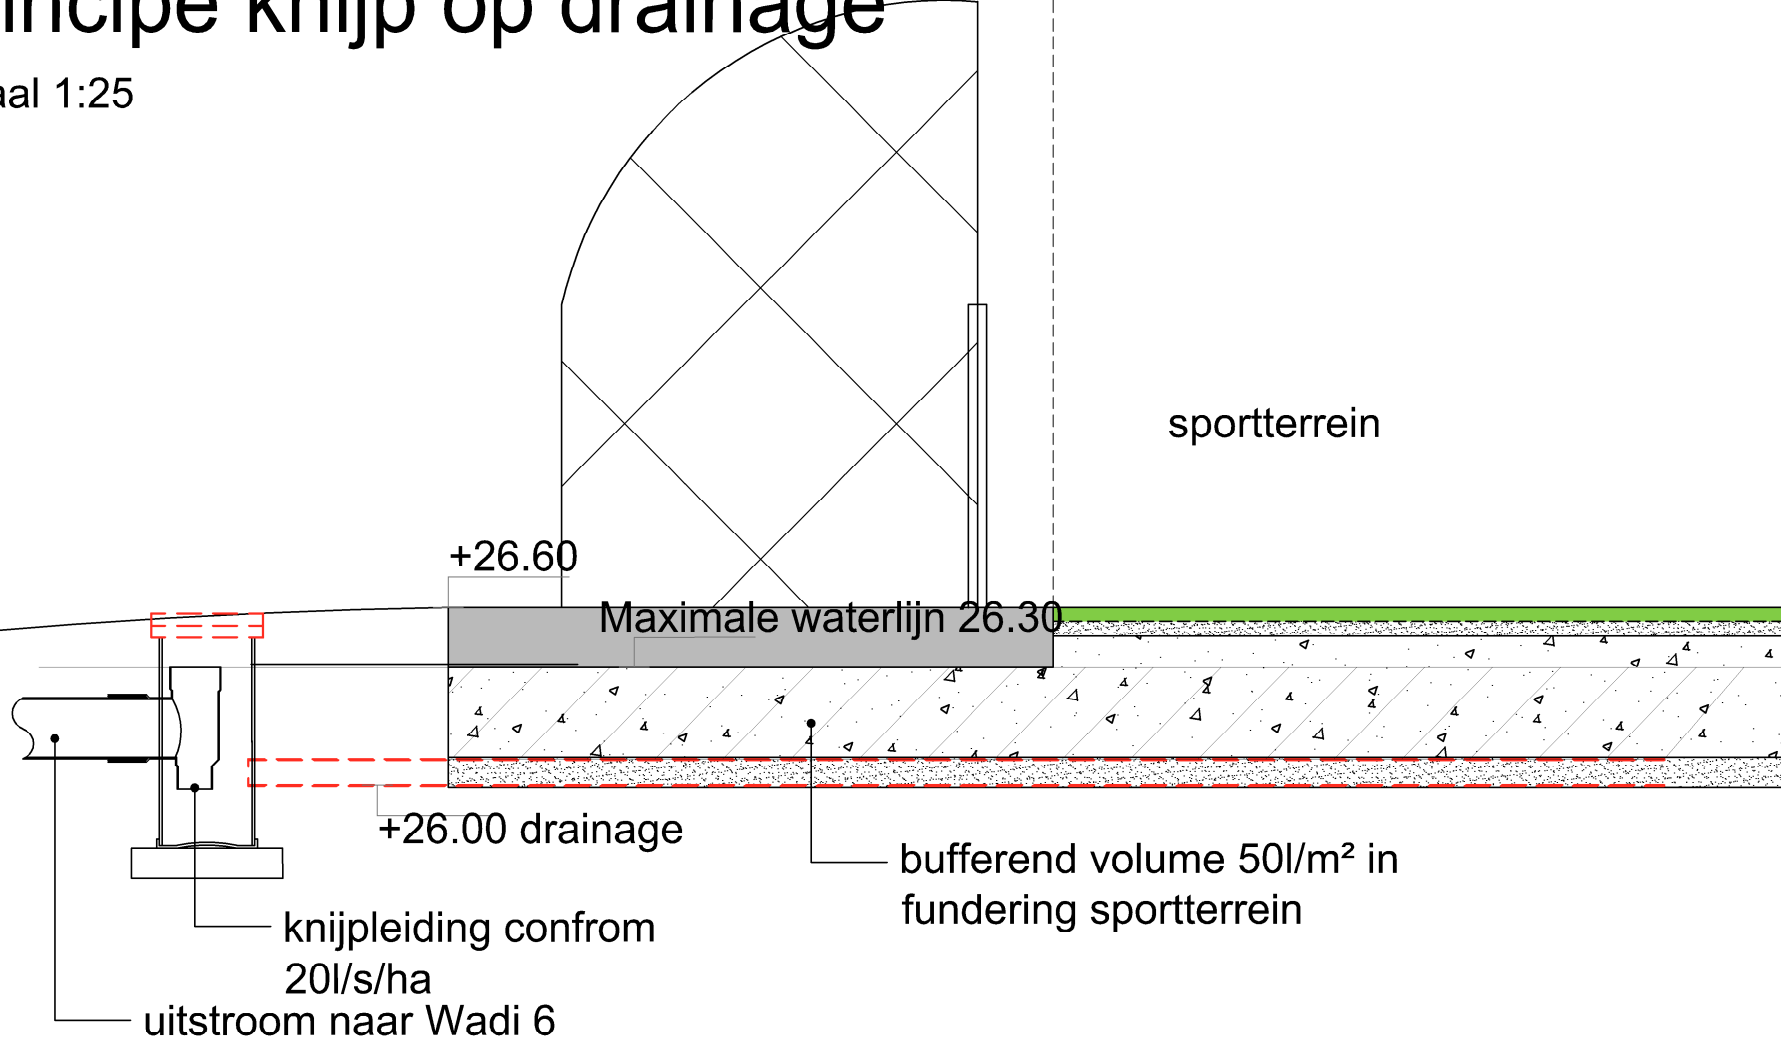

Dwarsprofiel PRD1 : bestaande en nieuwe toestand

schaal : 1/100



rood = bestaand profiel
referentiepeil = 27.16 TAW (afgewerkte vloerpas ID1)