PROVINCIE: WEST-VLAANDEREN

STAD: GISTEL

Stad Gistel
Heyvaertlaan 18
8470 Gistel
tel. 059 / 27 02 00

aanleg fietspad en riolering langs de Brugsebaan N367

Grondplan 1

NR	DATUM	KENMERK
1	15/06/2011	Bespreking rioollign
2	08/12/2011	Bespreking Parking
3	02/03/2012	Aanpassing Parking
4	06/06/2012	Bespreking Projectnota GBC
5	13/07/2012	Aangepaast plan opmerkingen GBC
6	10/12/2012	Bespreking Projectnota PAC 10/12/2012

3 plannummer	4 aantal plans
1693w dossier nr.	1/500 schaal
Leslie Packo projecteider	Bregt Brouckx ontwerptekenaar
1693w_V_grondplan_6.dwg bestandsnaam	

Ontwerpbureau
PLANTEC N.V.
Wilgen grontfeest
Nieuwpoortsesteenweg 399
8400 OOSTENDE
Tel : 059/ 56.10.10 Fax : 059/ 56.10.11
Email : info@plantec.be www.plantec.be

de Gedelegeerd Bestuurder
Ove Design bvba
vertegenwoordigd door:

zaakvoerder ing. B. Croes

zaakvoerder ing. L. Packo

Aanvraard door ondergetekende aannemer(s):

Gezien en goedgekeurd door de gemeenteraad van de STAD GISTEL
in zitting van :

Secretaris L. Wybouglhe

Burgemeester B. Hallewyck

LEGENDE BESTAANDE TOESTAND

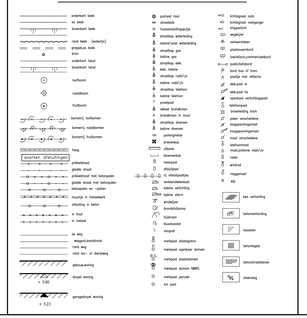

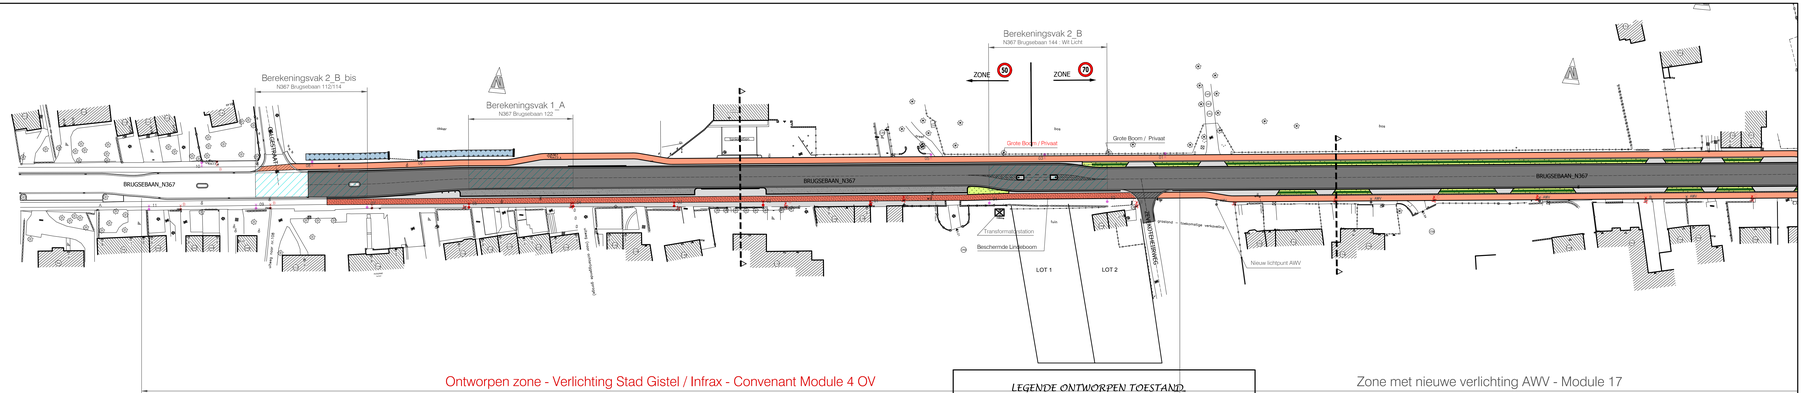

Ontworpen zone - Verlichting Stad Gistel / Infrax - Convenant Module 4 OV

Doortocht Brugsebaan - N 367 - Fase 2 - Convenant Module 4 voor Openbare Verlichting :

01-11: coniche siermast met armuitsteek 1m, lph 6 m - met Furyo 1- CPO-TW 140 W - Ral 7016 (Verkeersremmer : lichtniveau volgens Wegcat. Me2b - Wit licht)

01-05: coniche siermast met kleine uitsteek, lph 8 m - met Furyo 3 - HdNa 150 W - Ral 7016 (Doortocht F2 : lichtniveau volgens Wegcat. Me3b - Oranje geel licht)

AWV: coniche lichtmast met lichtpunthoogte >= 12 m met standaard toestel en HdNa lamp (Oranje geel licht) - zie ontwerp AWV

A: bestaande lichtmast lph 10 m - RAL 7001 met armatuur MC 2 - HdNa 150 Watt - RAL 9005

B: bestaande lichtmast lph 8 m - RAL 7016 met armatuur Onyx-2 - HdNa 150 Watt - RAL 7032 - voor afbraak

C: bestaand lichtpunt op betonnen LS-mast - beiden voor afbraak

D: Bestaand lichtpunt : inwendig verlichte verkeerskegel met verkeersbord type D1d

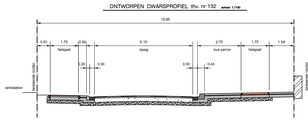

LEGENDE ONTWORPEN TOESTAND

- KWS - verharding : rijweg
- Rode KWS - verharding : fietspad
- Wegdeksysteem met hoge wrijvingskarakteristiek op basis van epoxy : kleur rood
- Rode Betonstraatstenen fietspad
- Grijze Betonstraatstenen voetpad, veiligheidsstook, toegang opriiten
- Zwarte Betonstraatstenen parkeerstrook
- as weg
- Groen
- Gras
- prefab kanstrook, type IIE1
- prefab kanstrook, type IIE2
- prefab trottoirband, type IE
- prefab profielband, type Bushalte
- prefab trottoirband, type ID2
- ontwopen gracht
- ontworpen rooilijn
- haag

Zone met nieuwe verlichting AWV - Module 17

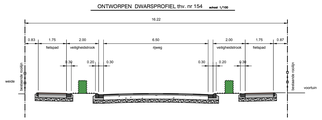
ONTWORPEN DWARSPROFIEL thv. nr 154 schaal 1/100
16.22
0.40
1.75
2.00
6.50
2.00
1.75
2.00
fietspad
veiligheidsstrook
rijweg
veiligheidsstrook
fietspad
0.30
0.20
3.30
0.30
0.20
0.30
kantsteen
kantsteen
voorkant woning
voorkant woning
voorkant woning