PROVINCIE WEST-VLAANDEREN

STAD GISTEL

Stad Gistel
Heyvaertlaan 18
9470 Gistel
tel. 059 / 27 02 00

aanleg fietspad en riolering langs de Brugsebaan N367

Grondplan 2

Nr.	DATUM	KENMERK
1	15/06/2011	Besprekning rioolbjn
2	06/12/2011	Besprekning Parking
3	03/02/2012	Aanpassing Parking
4	06/06/2012	Besprekning Projectmota GBC
5	12/07/2012	Aangepast plan opmerkingen GBC
6	10/12/2012	Besprekning Projectmota PAC 10/12/2012

4	4
plannummer	aantal plans
1693w	1/500
dossier nr.	schaal
Leslie Packo	Birgit Broucke
projecteur	ontwerptekenaar
1693w_V_grondplan_6.dwg	
tekeningnaam	

Ontwerpbureau
PLANTEC N.V.
ROBOT gecertificeerd

Nieuwpoortsteenweg 399
8400 OOSTENDE
Tel : 059 56 10 10 Fax : 059 56 10 11
Email : info@plantec.be www.plantec.be

de Gedelegeerd Bestuurder
Ove Design kvke
wnegsvoorzitter door

ir. Packo

ir. Packo
zaakvoerder
ing. B. Croos

ir. Packo
zaakvoerder
ing. L. Packo

Aanvaard door ondergetekende aannemer(s):

Gezien en goedgekeurd door de gemeenteraad van de STAD **GISTEL**
in zitting van:

Secretaris
I. Wyckoyghe

Burgemeester
B. Haleweyck

LEGENDE BESTAANDE TOESTAND

- asfaltdek
- cc beton
- bovenlaag beton
- onderlaag beton
- rond beton (verlor(en) pleplat) in beton
- onderlaat fabut
- bovenlaat fabut
- hulbloem
- nastboom
- hulbloem
- bomen(), bolbomen
- bomen(), nastbomen
- bomen(), hulbomen
- heg
- gesloten afsluitingen
- gaasdraad
- gladde draad
- gaasdraad met betrapalen
- gladde draad met betrapalen
- betrapalen en cipalen
- muur(s) in metselwerk
- afsluiting in beton
- h. hout
- m. metaal
- rw. weg
- wegkolk/putdeksel
- rond weg
- rand tuin of diversweg
- gebouw,woning
- dorpel woning
- + 1.00 -
- gemiddeld peil woning
- + 0.23 -
- pulmed mast
- straatkolk
- hoogteafhijspunt
- straling verlichtingsmast
- straling gas
- kabine gas
- straling elek.
- elek. kabine
- straling telef.(?)
- kabine telef.(?)
- straling kabeltelev.
- kabine kabeltelev.
- straling(tel
- deksel brandkraan
- brandkraan in muur
- straling diverse
- kabine diverse
- parking/diverse
- brievenbus
- bank
- Diamantlaan
- meetpaal
- afsluitpaal
- rij afsluitpalen
- verkeersbebording
- kabine verlichting
- kabine alarm
- ankerplaat
- bomenbeschermg
- hijskraan
- liftschacht
- meetpunt
- markpaal afsluitgrens
- markpaal openbaar domein
- markpaal stadsbestuur
- markpaal domein NMBS
- markpaal perceel
- km paal
- lichtpaal auto
- lichtpaal voetganger knipperlicht
- straatpilon
- verkeerslicht
- paaldoosbord
- transformatie/commercialbord
- publicitybord
- bord bus of tram
- putdk met reflector
- afsl.paal 'k
- afsl.paal 'm
- openbare verlichtingspaal
- bewaking cam
- bewaking toren
- pilon verlichtebre
- koppelingsmast
- koppelingsmast
- mast verlichtebre
- telefoonmast
- mast,antenne radio/Zo
- valpr
- stopbord
- stoppaal
- bm verkeerdrng
- tekstverkeerdrng
- bloembak
- betonbiggte
- betonstraatsteen
- vlakmarking

LEGENDE ONTWORPEN TOESTAND

- KWS - verharding : rijweg
- Rode KWS - verharding : fietspad
- Wegdekssysteem met hoge wrijvingskarakteristiek op basis van epoxy : kleur rood
- Rode Betonstraatstenen fietspad
- Grijze Betonstraatstenen voetpad, veiligheidsstock, toegang oprritten
- Zwarte Betonstraatstenen parkeerstrook
- as weg

Groen

- Gras
- prefab kanelrook, type IIE1
- prefab kanelrook, type IIE2
- prefab trottoirband, type IE
- prefab profielband, type Bushalte
- prefab trottoirband, type ID2
- ontwopen gracht
- ontworpen rooilijn
- haag

Doortocht Brugsebaan : N.367 - Fase 2 - Convenant Module 4 voor Openbare Verlichting :

01-11: conische siermast met armuitsteek 1m, lph 6 m - met Furyo 1- CPO-TW 140 W - Ral 7016 (Verkeersremmer : lichtniveau volgens Wegcat. Md3b - Wit licht)

01-05: conische siermast met kleine uitsteek, lph 8 m - met Furyo 3 - HdNa 150 W - Ral 7016 (Doortocht F2 : lichtniveau volgens Wegcat. Md3b - Oranje geel licht)

AWV: conische lichtmast met lichtpunthoogte >= 12 m met standaard toestel en HdNa lamp (Oranje geel licht) - zie ontwerp AWV

A: bestaande lichtmast lph 10 m - RAL 7001 met armatuur MC 2 - HdNa 150 Watt - RAL 9005

B: bestaande lichtmast lph 8 m - RAL 7016 met armatuur Onyx-2 - HdNa 150 Watt - RAL 7032 - voor afbraak

C: bestaand lichtpunt op betonnen LS-mast - beiden voor afbraak

D: Bestaand lichtpunt : inwendig verlichte verkeerskegel met verkeersbord type D1d

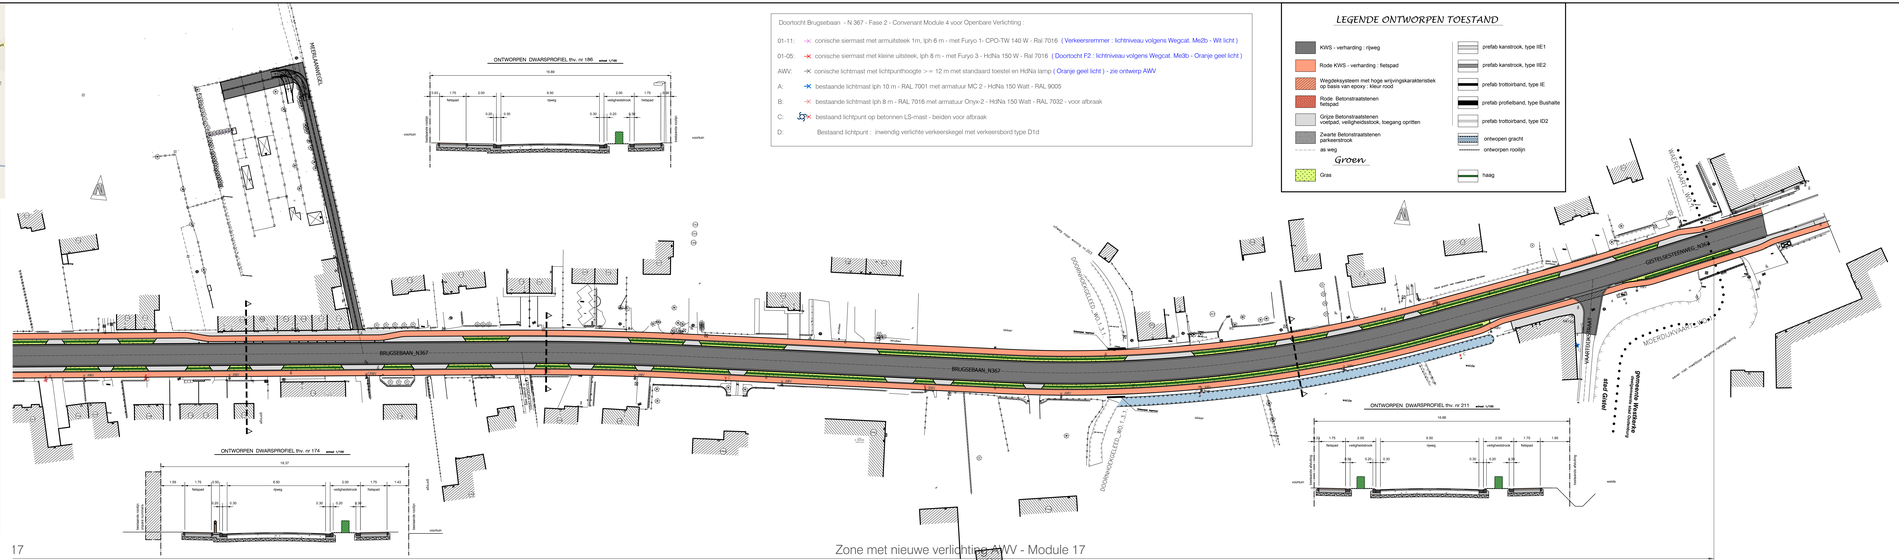

17

Zone met nieuwe verlichtingen AWV - Module 17