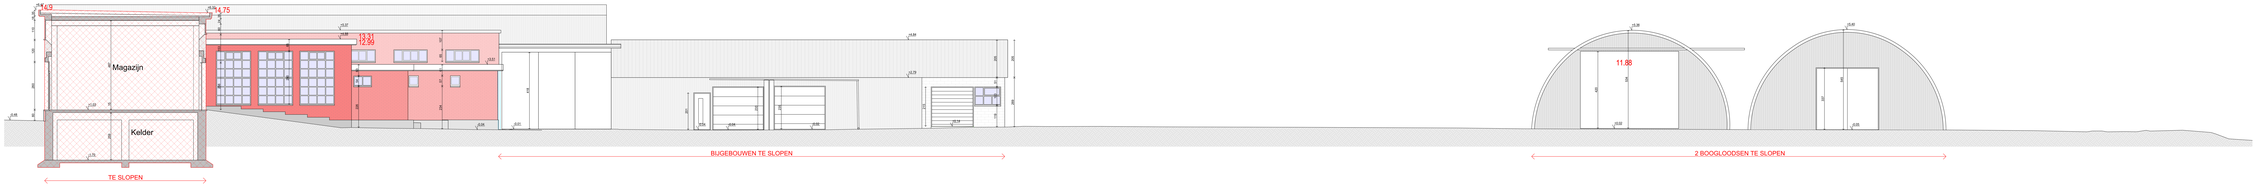

DOORSNEDE / ZIJGEVEL WASPLAATS - BESTAANDE TOESTAND

0 1 5 10 20 50

© 21079 - ir.arch. Tom Hernalsteen BV - Schaal: 1/50