

GEMEENTE: WESTERLO

1ste afdeling

Sectie B

nrs. 142 G, 144 G, 157 L, 146 C/deel

145 D/deel, 147 P/deel, 141 A/deel, 141 G/deel

Oppervlakte: 90a85ca

Uitvoering in 2 fasen:

1ste fase: loten 1 t.e.m. 5 en loten 10 en 11, na sloping van van de woning nr. 63 en bijgebouwen

2de fase: loten 6 t.e.m. 9 na sloping van de woning nr. 61 en bijgebouwen


VERKAVELINGSAANVRAAG
ONTWERP

a k k e r

a k k e r

a k k e r

nrs. 141 T
nrs. 141 G/ez, 141 A/ez, 146 C/ez, 145 D/ez, 147 P/ez

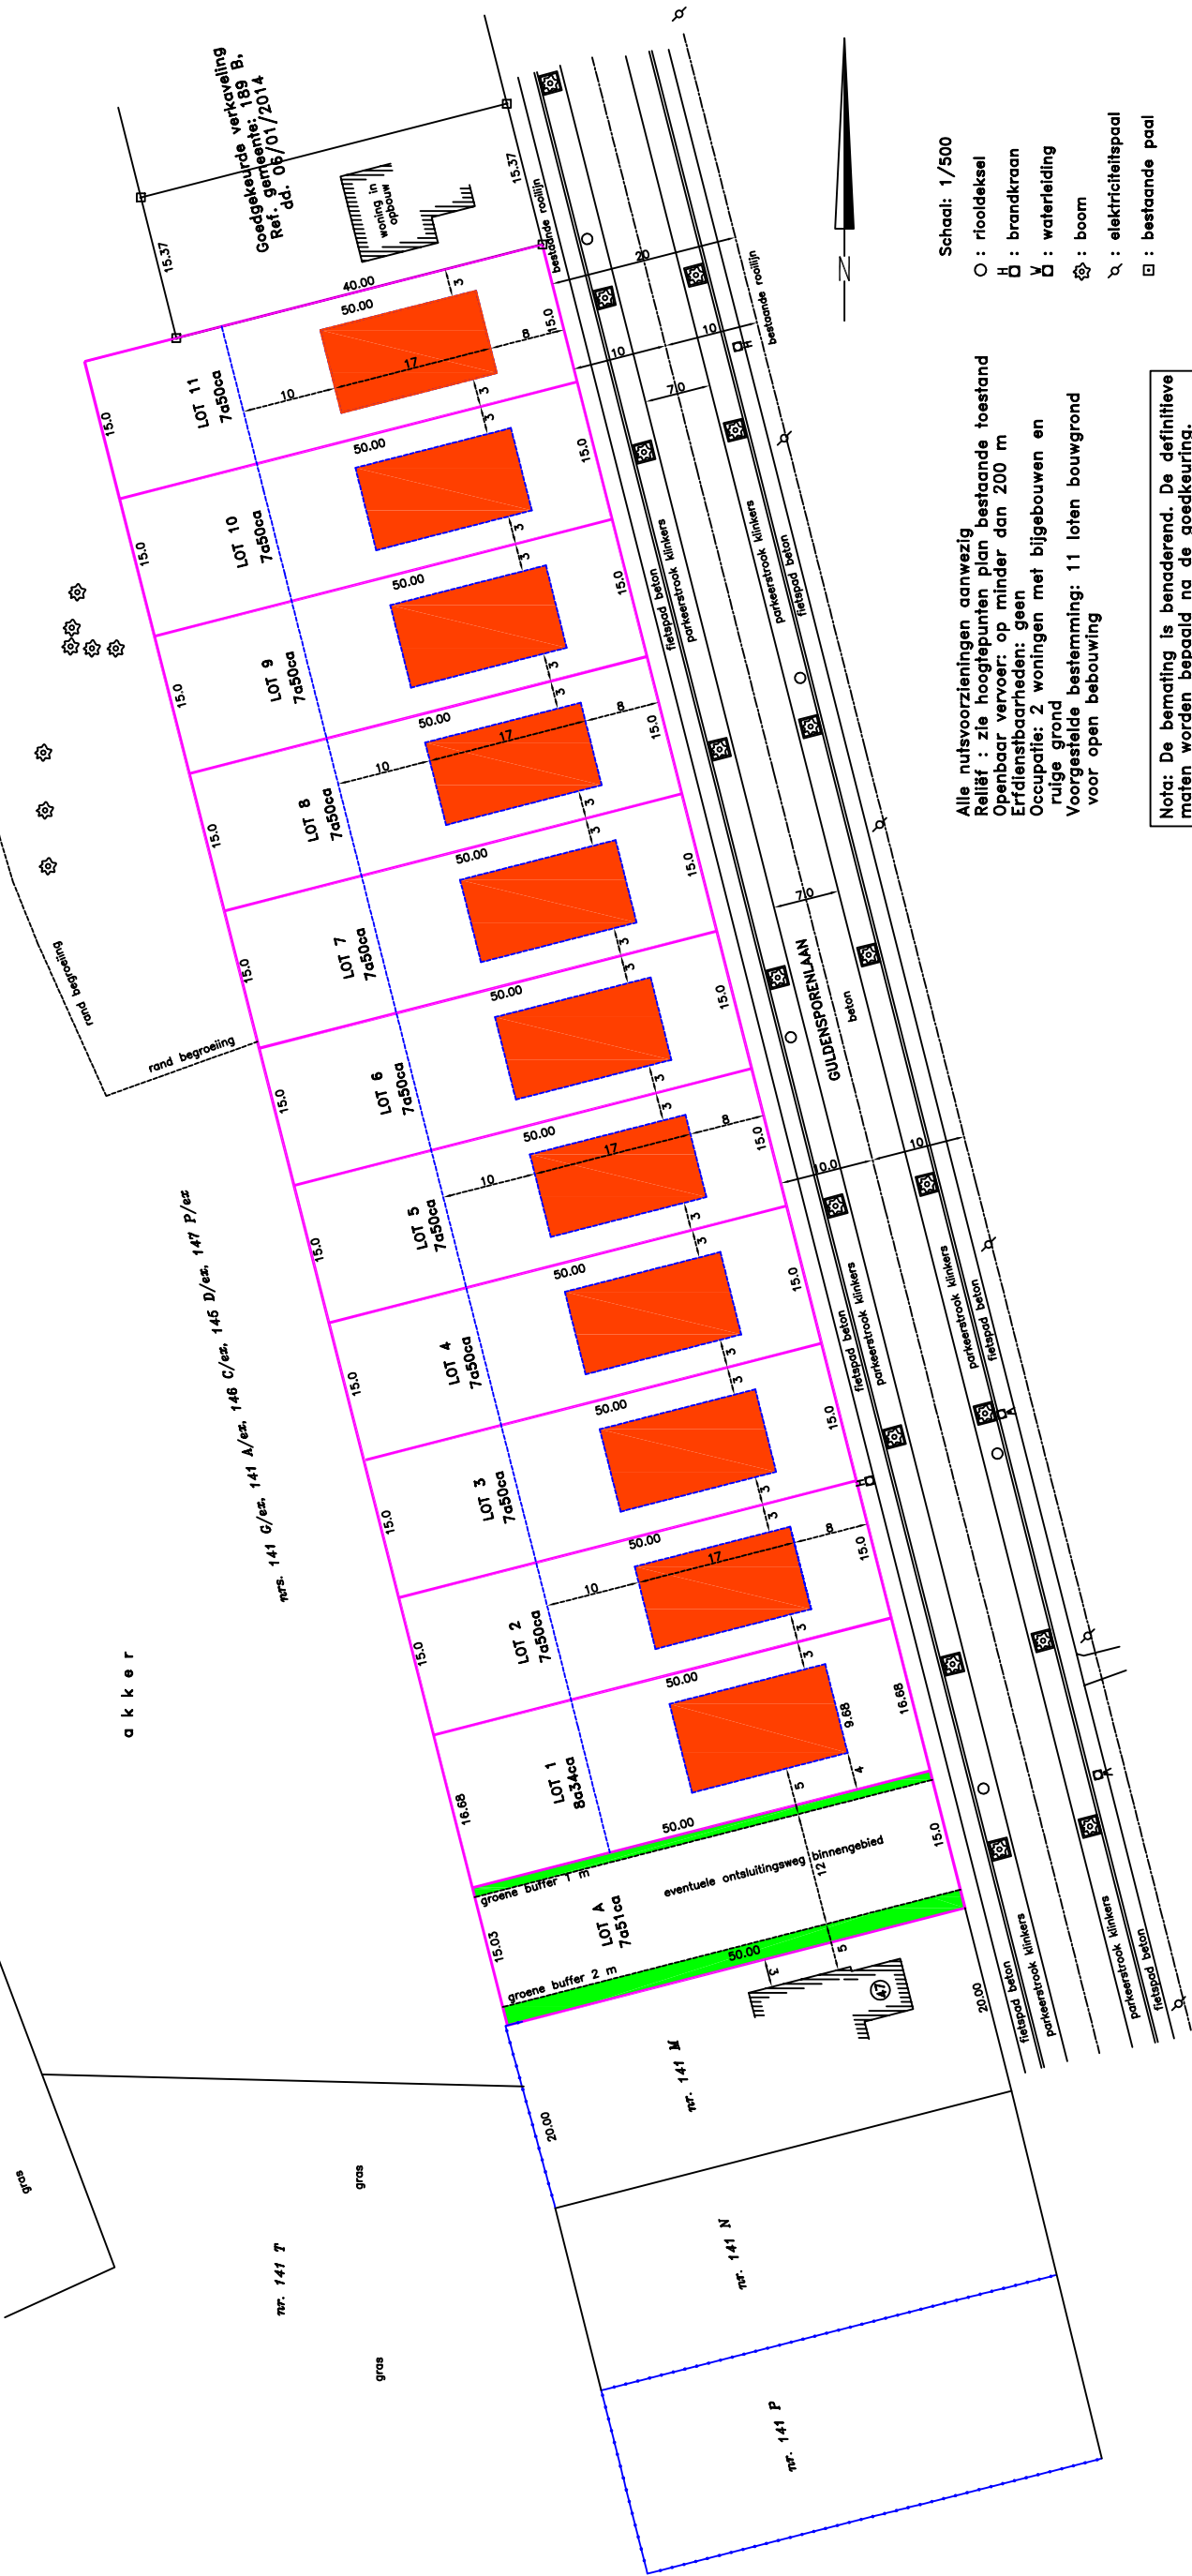

Schaal: 1/500

- O : riooldeksel
- H : brandkraan
- V : waterleiding
- ☼ : boom
- ⚡ : elektriciteitspaal
- : bestaande paal

Alle nutsvoorzieningen aanwezig
Reliëf : zie hoogtepunten plan bestaande toestand
Openbaar vervoer: op minder dan 200 m
Erfdienstbaarheden: geen
Occupatie: 2 woningen met bijgebouwen en
ruige grond
Voorgestelde bestemming: 11 loten bouwgrond
voor open bebouwing

Nota: De bemating is benaderend. De definitieve maten worden bepaald na de goedkeuring.

Opgemeten door: van Dun Ludo, Landmeter-Expert, beëdigd
door de Rechtbank van Eerste Aanleg te Turnhout (LAN 040612)
en Liekens Peter, Landmeter-Expert, beëdigd
door de Rechtbank van Eerste Aanleg te Turnhout (LAN 040450)

Herentals, 14/09/2016

Lot A valt buiten de verkaveling.
Lot A wordt voorbehouden voor een eventuele ontsluiting bij
ontwikkeling van het achtergelegen binnengebied.