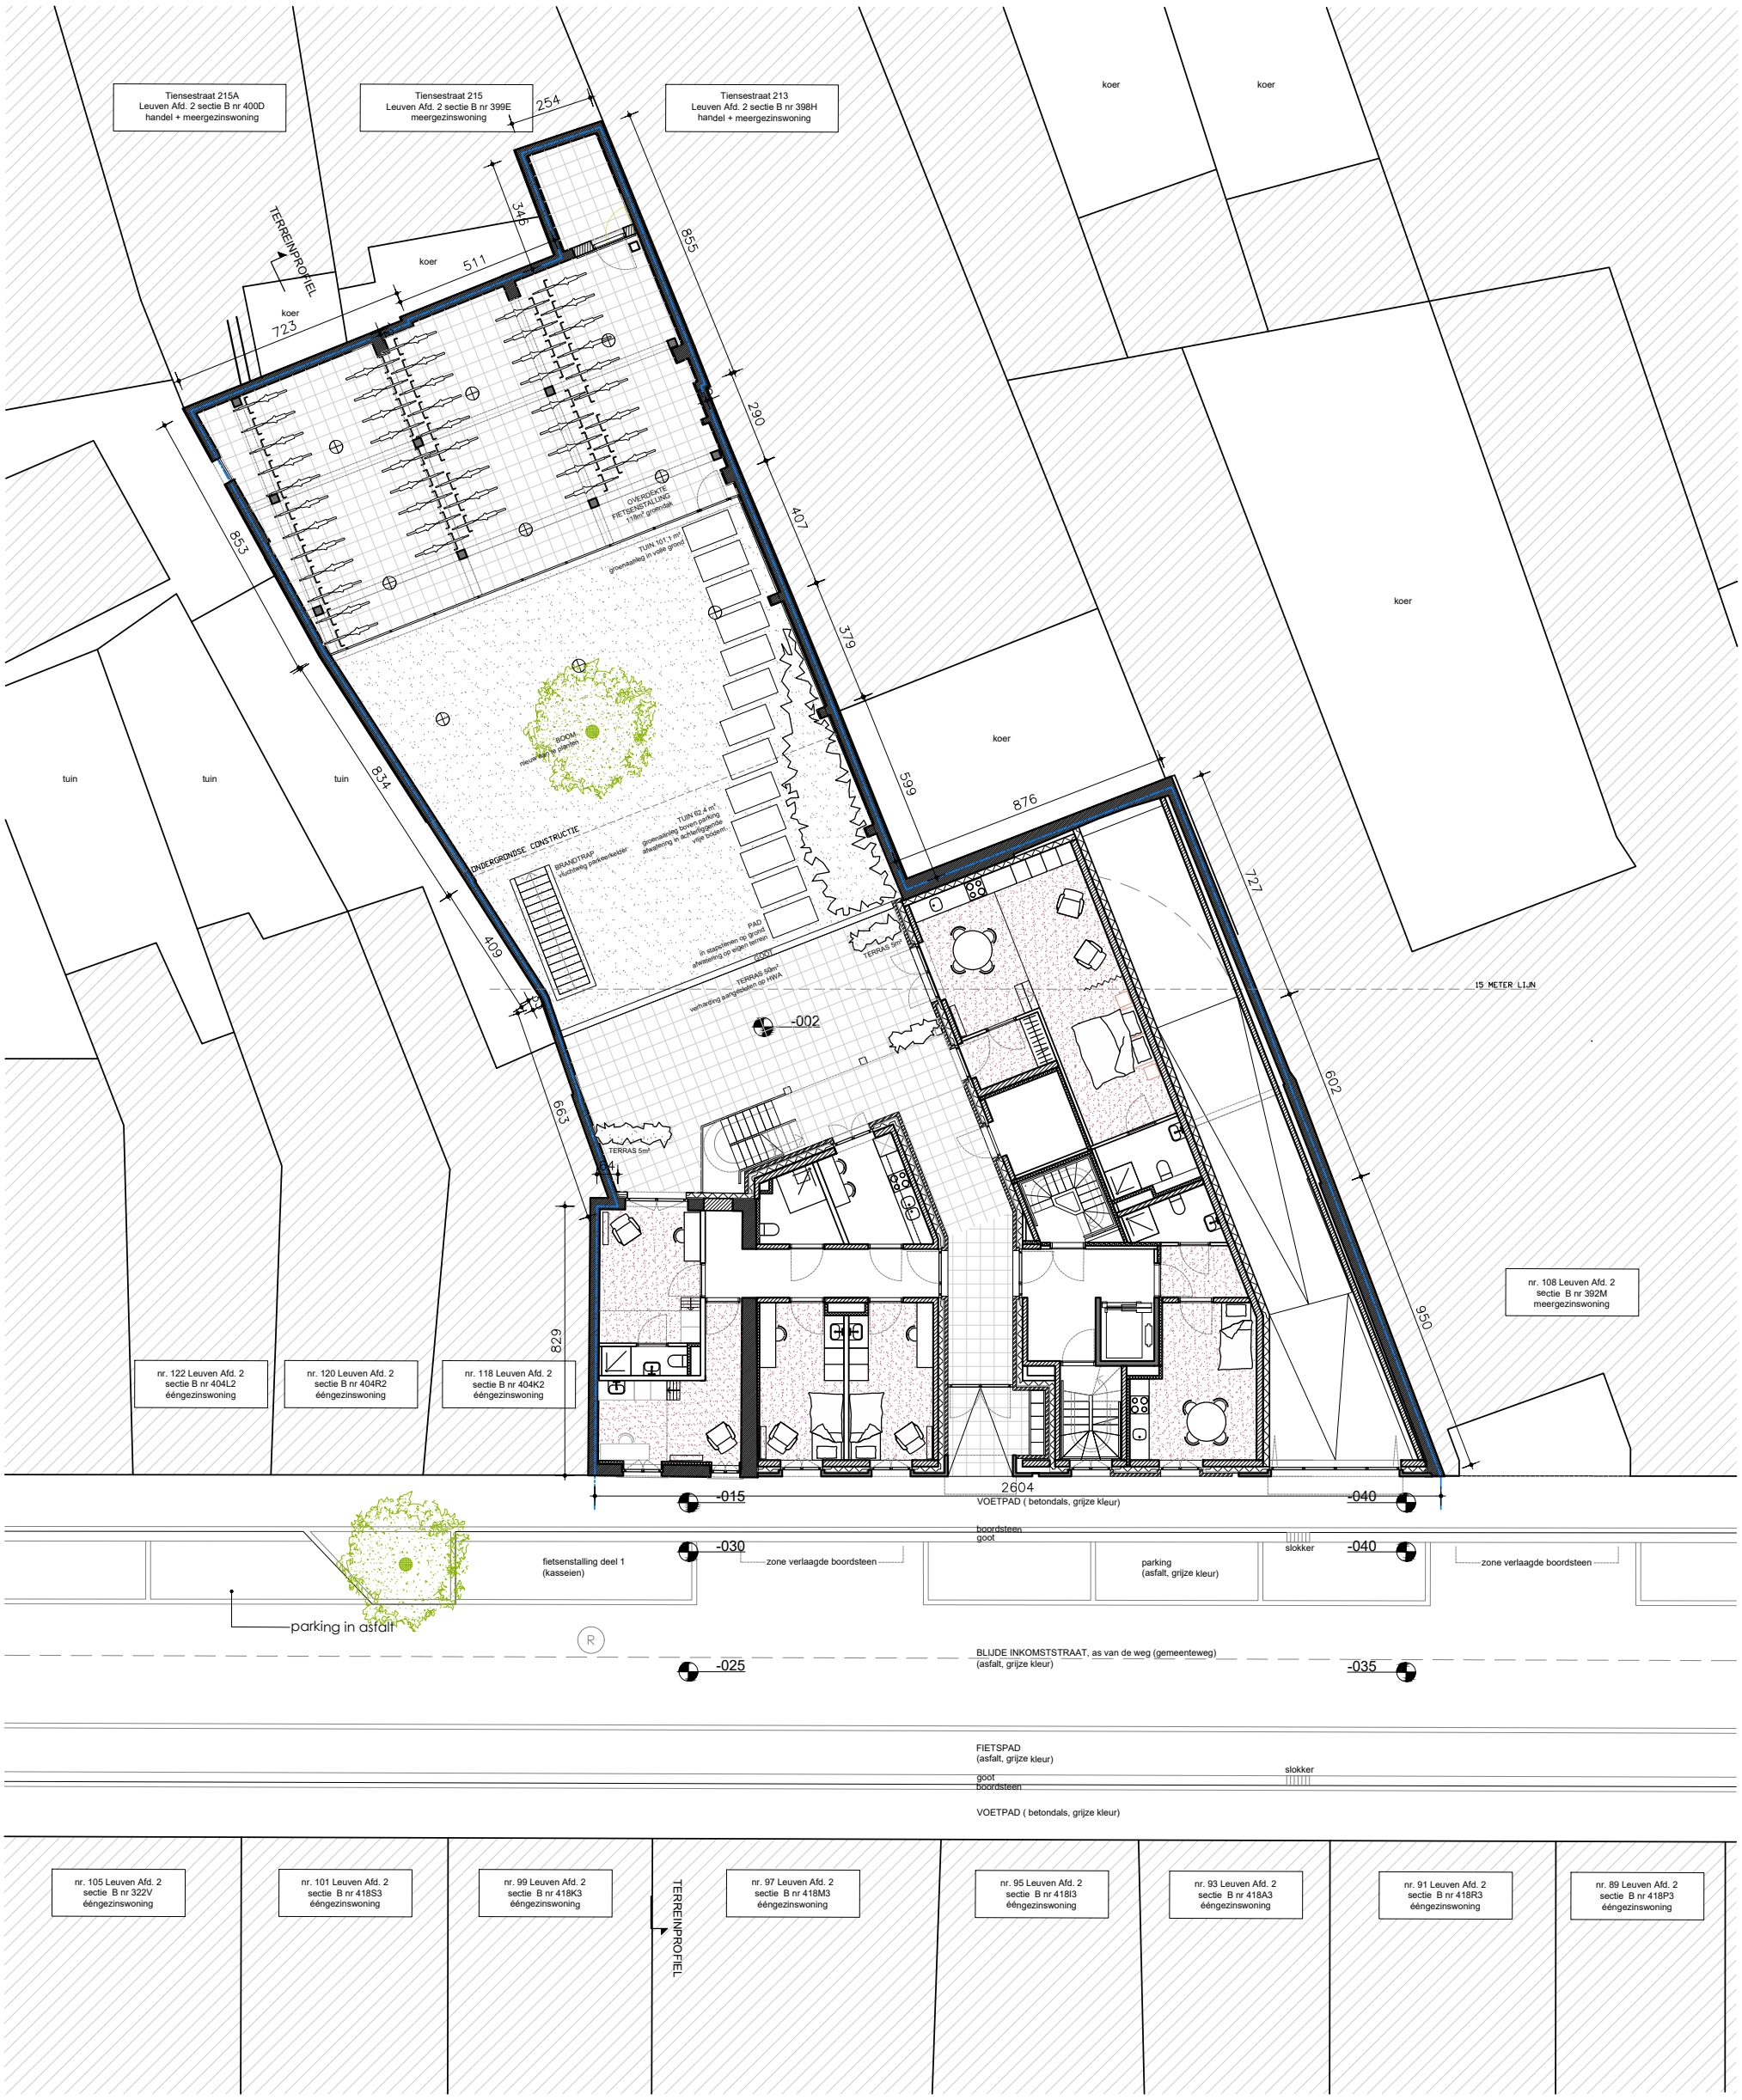

fase :	OMGEVINGSVERGUNNING	**beschrijving :**	INPLANTINGSPLAN		**nr :** A3_portrait
dossier :	2207 BLIJ	**architect :**	Areal Architecten cvba Albert Claudestraat 12 b 014 B-2018 Antwerpen T +32 (0)3/455.38.99	**BA**	**schaal :** 1 / 200
bouwplaats :	Blijde Inkomststraat 110-116, Leuven				**bladnr :** ####
bouwheer :	Kwalis bv		maatlijnen in centimeter		**datum :** 25/10/2022