



T1 langs snede (deel links)      schaal 1:500

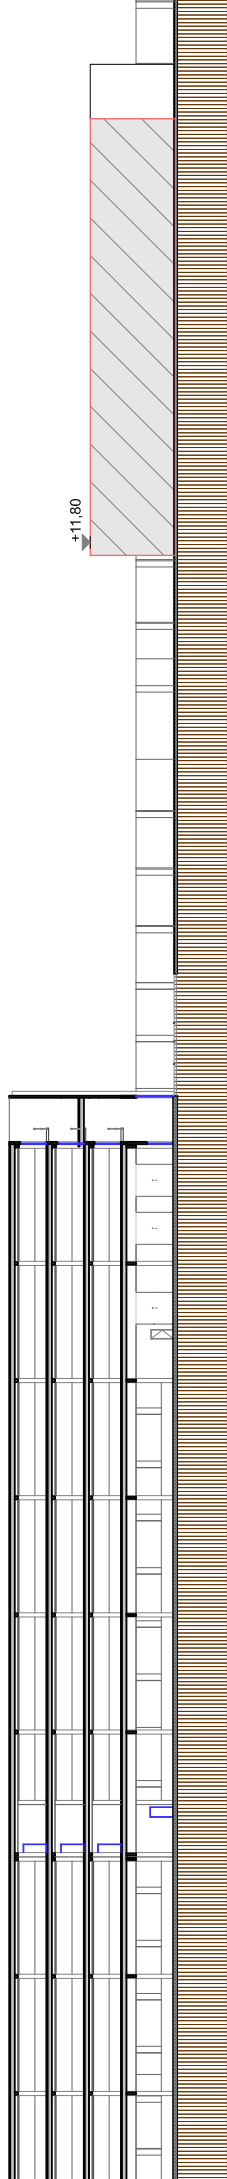

T1 langs snede (deel rechts)      schaal 1:500

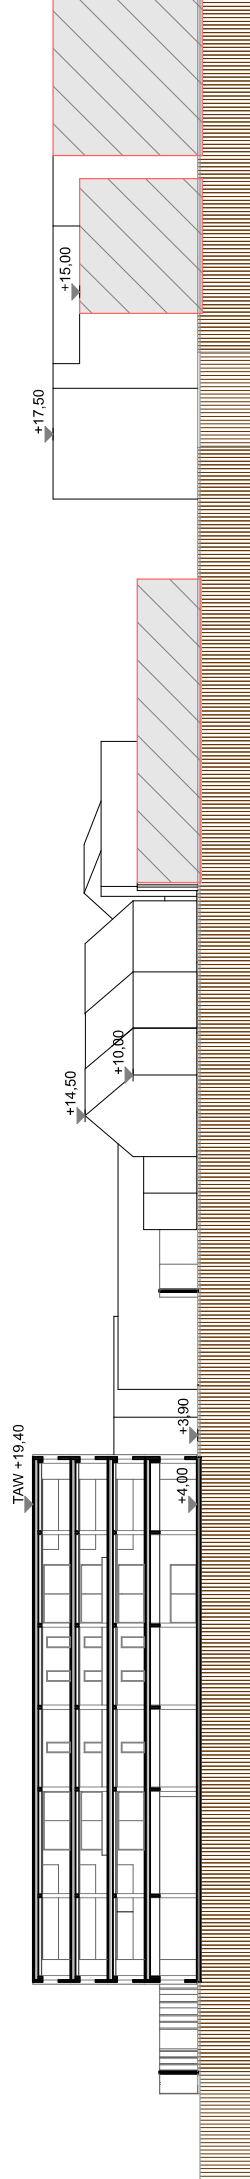

T2 dwars snede      schaal 1:500