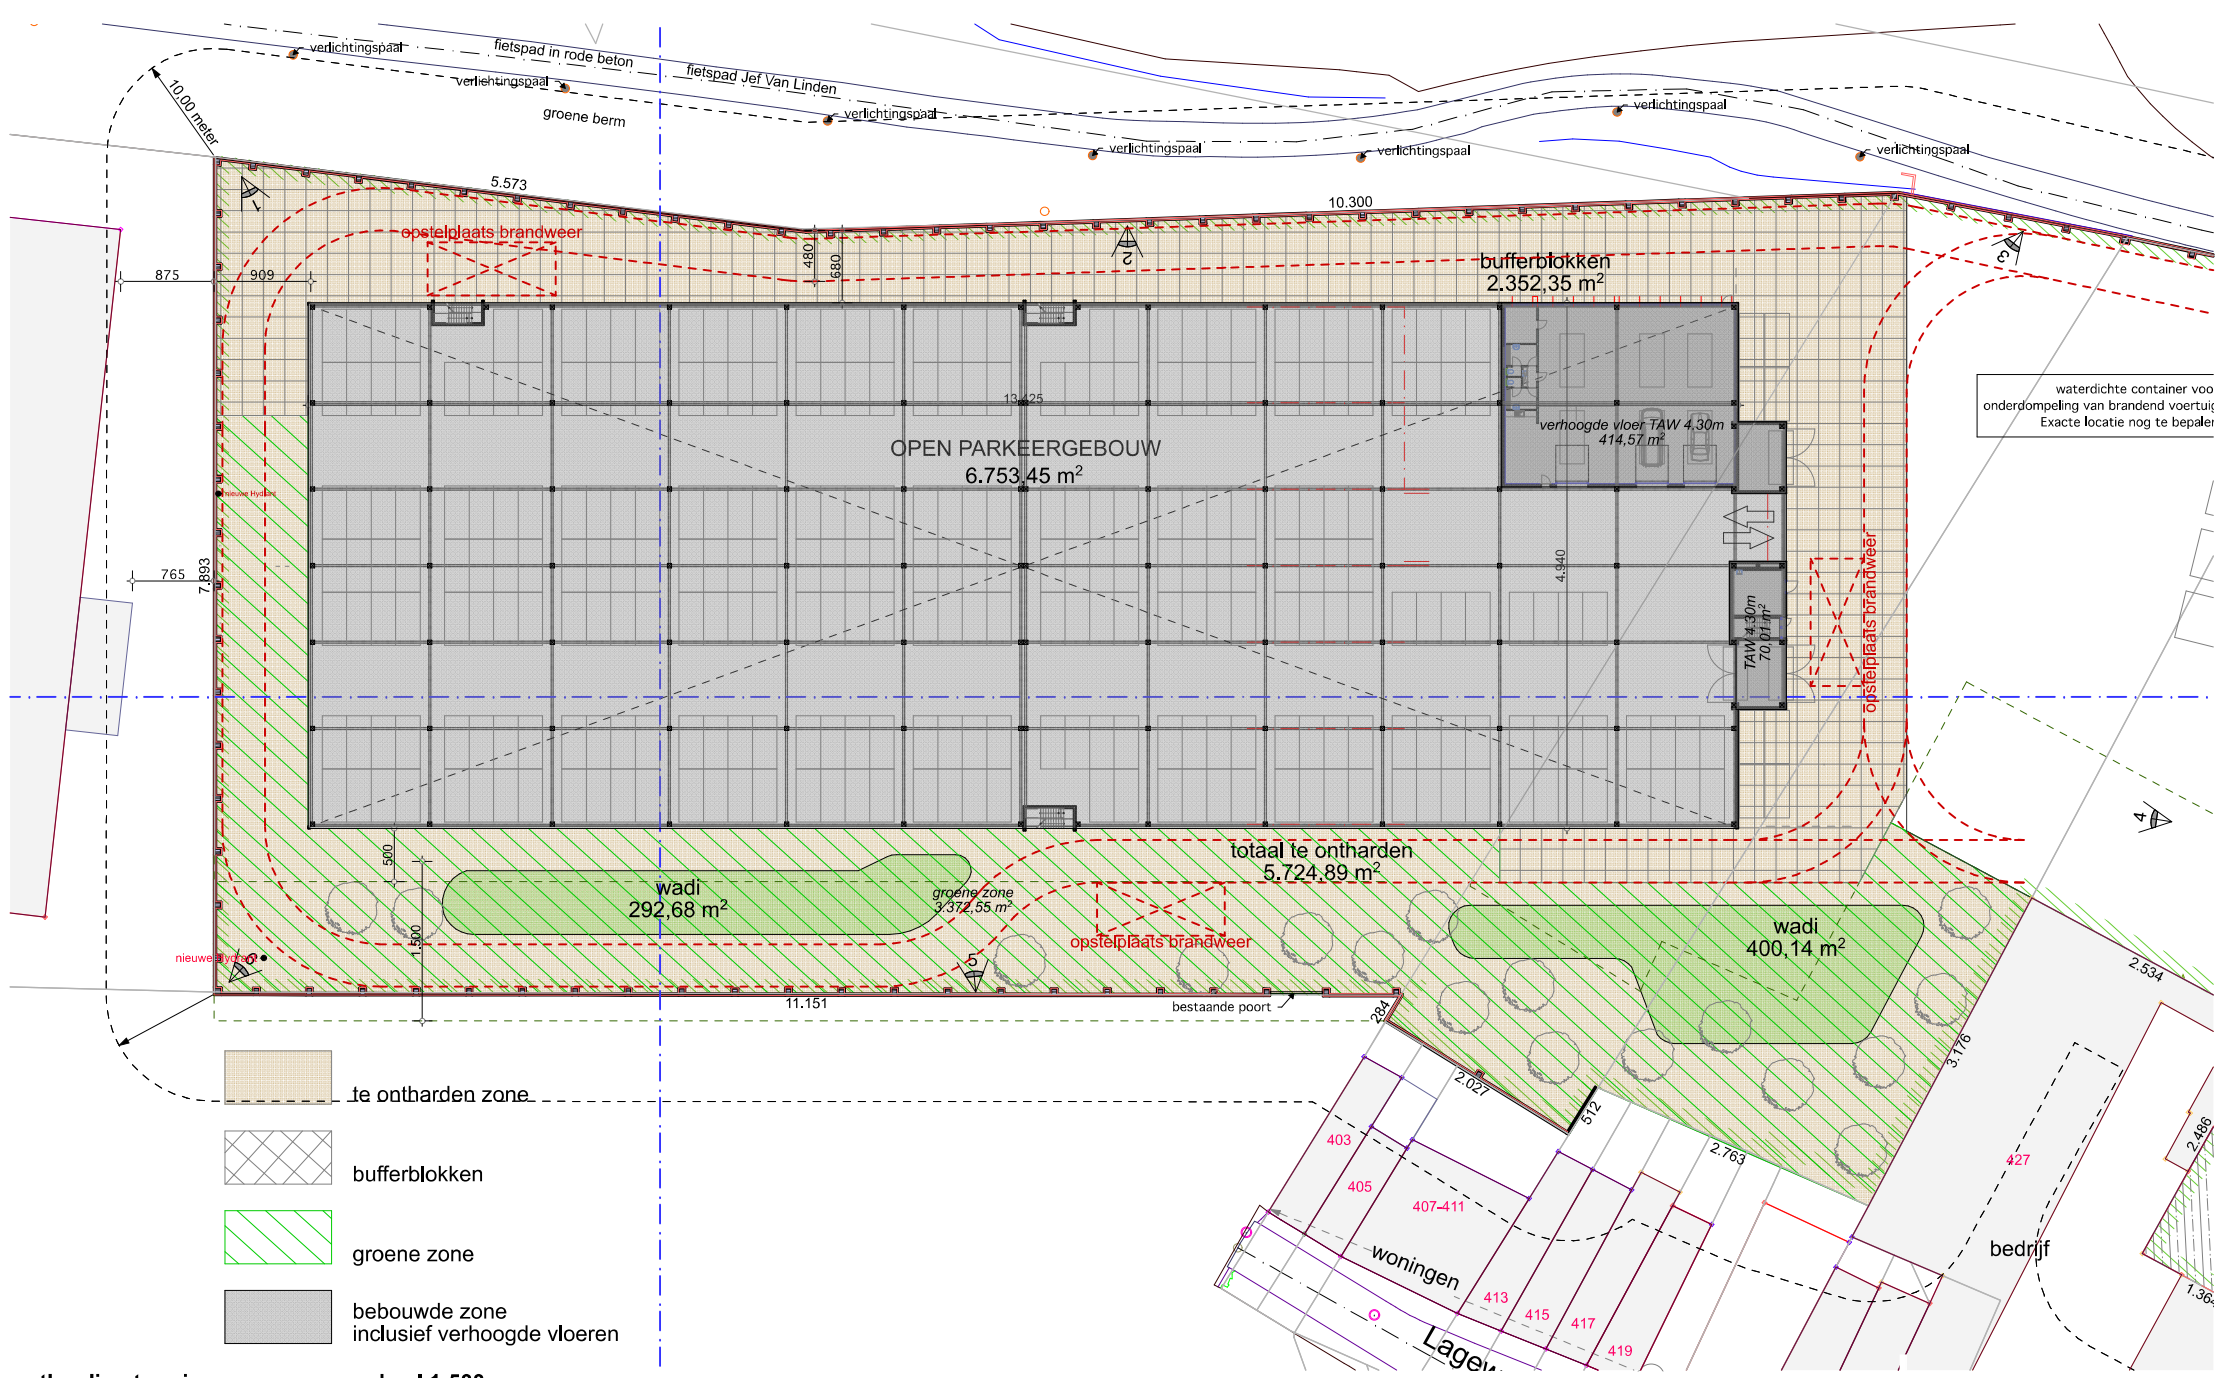

ontharding terrein **schaal 1:500**