
VERKAVELINGSPLAN NIEUWE TOESTAND

schaal 1/750

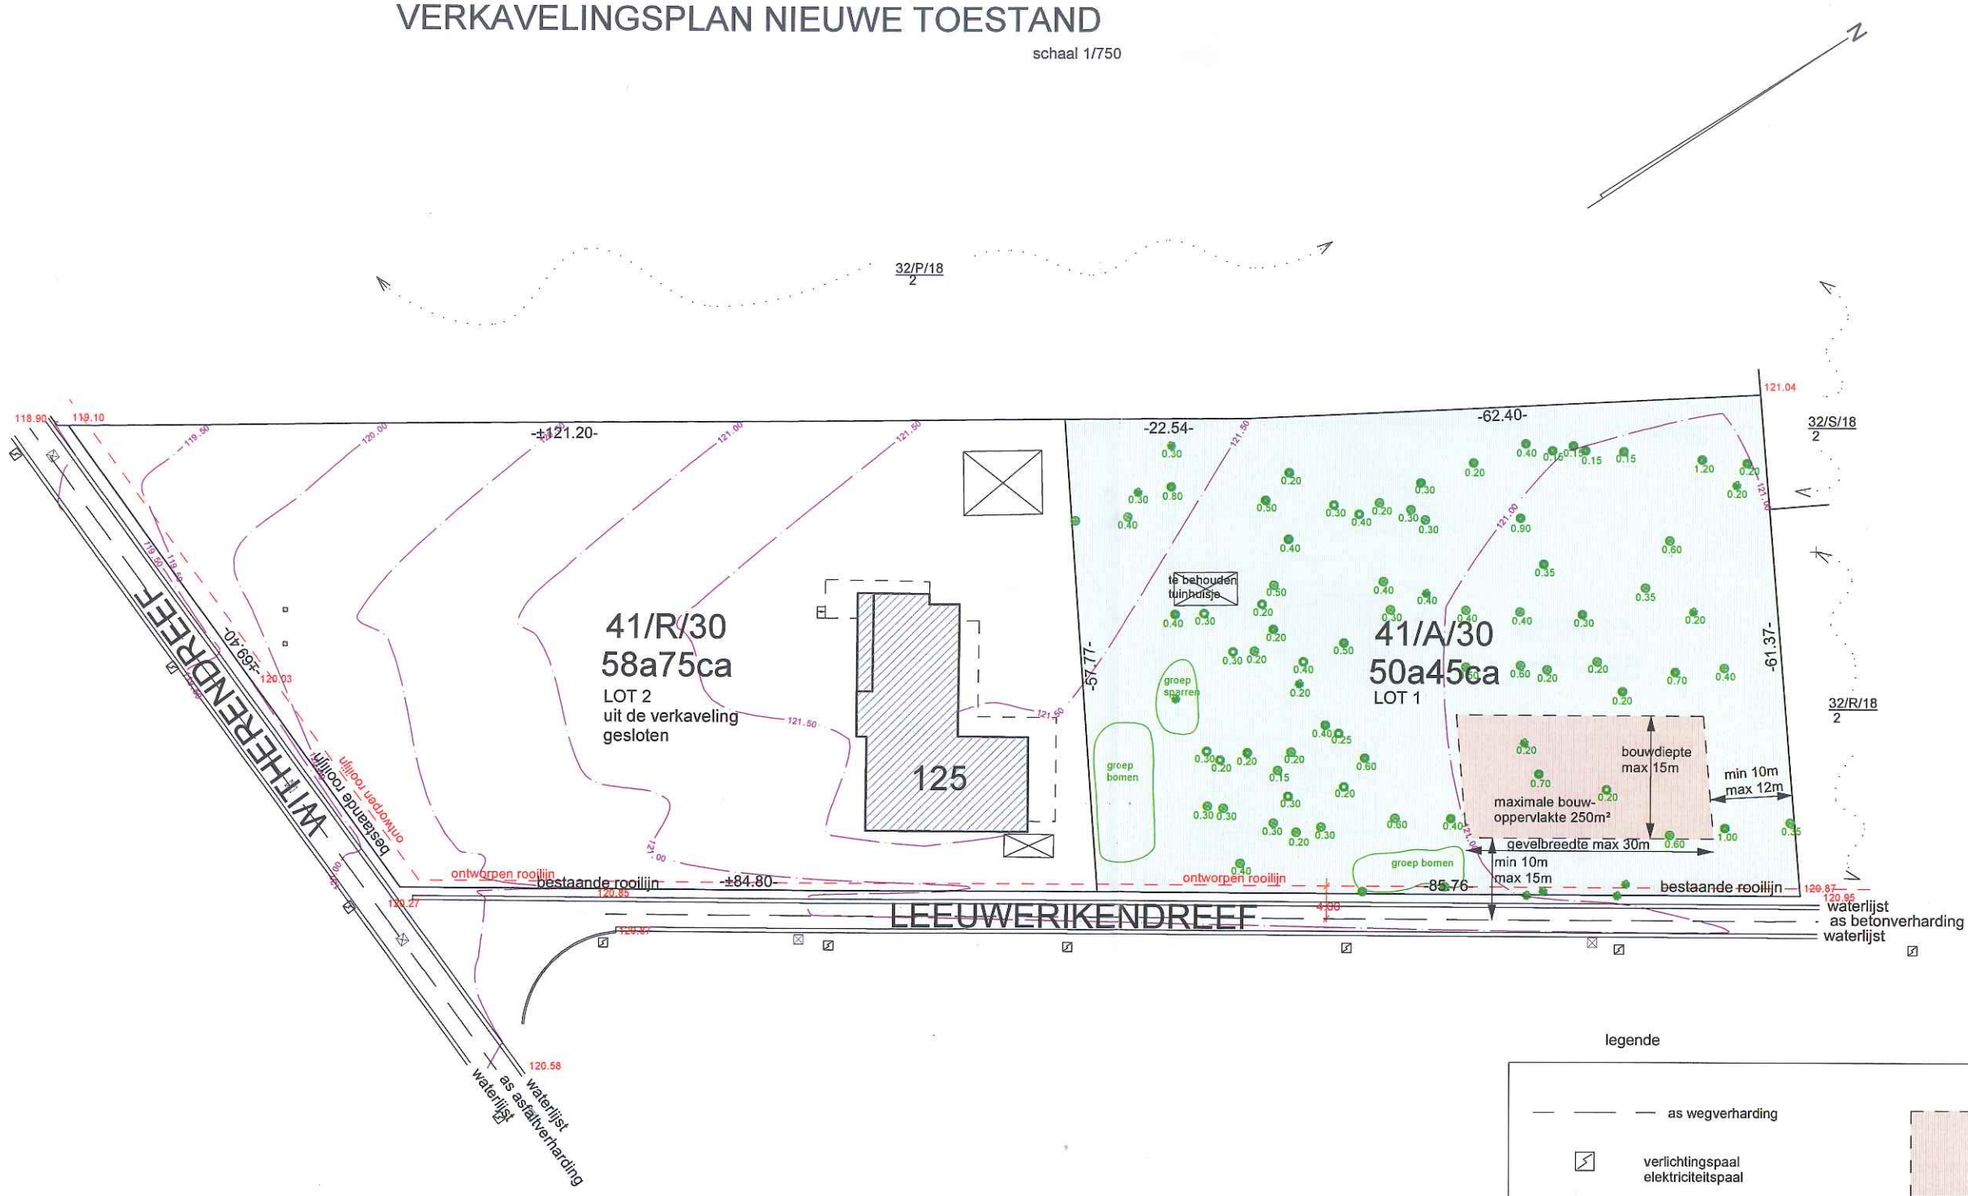

legende

- as wegverharding
- verlichtingspaal elektriciteitspaal
- BZK bezoekkamer
- hoogtelijn
- 100.00 hoogtemaat
- diverse hoogstammige bomen
- 0.30 diameter bomen
- ontworpen maximum inplanting
- maximale bouwoppervlakte 250m²
- bestaande ongewijzigde kadastrale percelen

opmerking:

Dit plan kan op geen enkele wijze gebruikt worden als metingsplan

Ludo Vanherentals, lan 06/1234
ontwerp 09/07/2021

0 10 20