



RAPPORT 373

Archeologienota Hees, Toekomststraat Ontwikkeling verkaveling

Deel 1: Verslag van resultaten BIJLAGEN

Inge Van de Staey
Februari 2017



Bijlagen

Bijlage 1: Periodentabel A4

Bijlage 2: Kadasterplan

Bijlage 3: Afbeeldingen- en plannenlijst


Bijlage 4: Opmetingsplan bestaande toestand


Bijlage 5: Verkavelingsplan en terreindoorsnedes

Bijlage 6: KLIP

Bijlage 7: Sleuvenplan bestaande toestand

Bijlage 8: Sleuvenplan nieuwe toestand

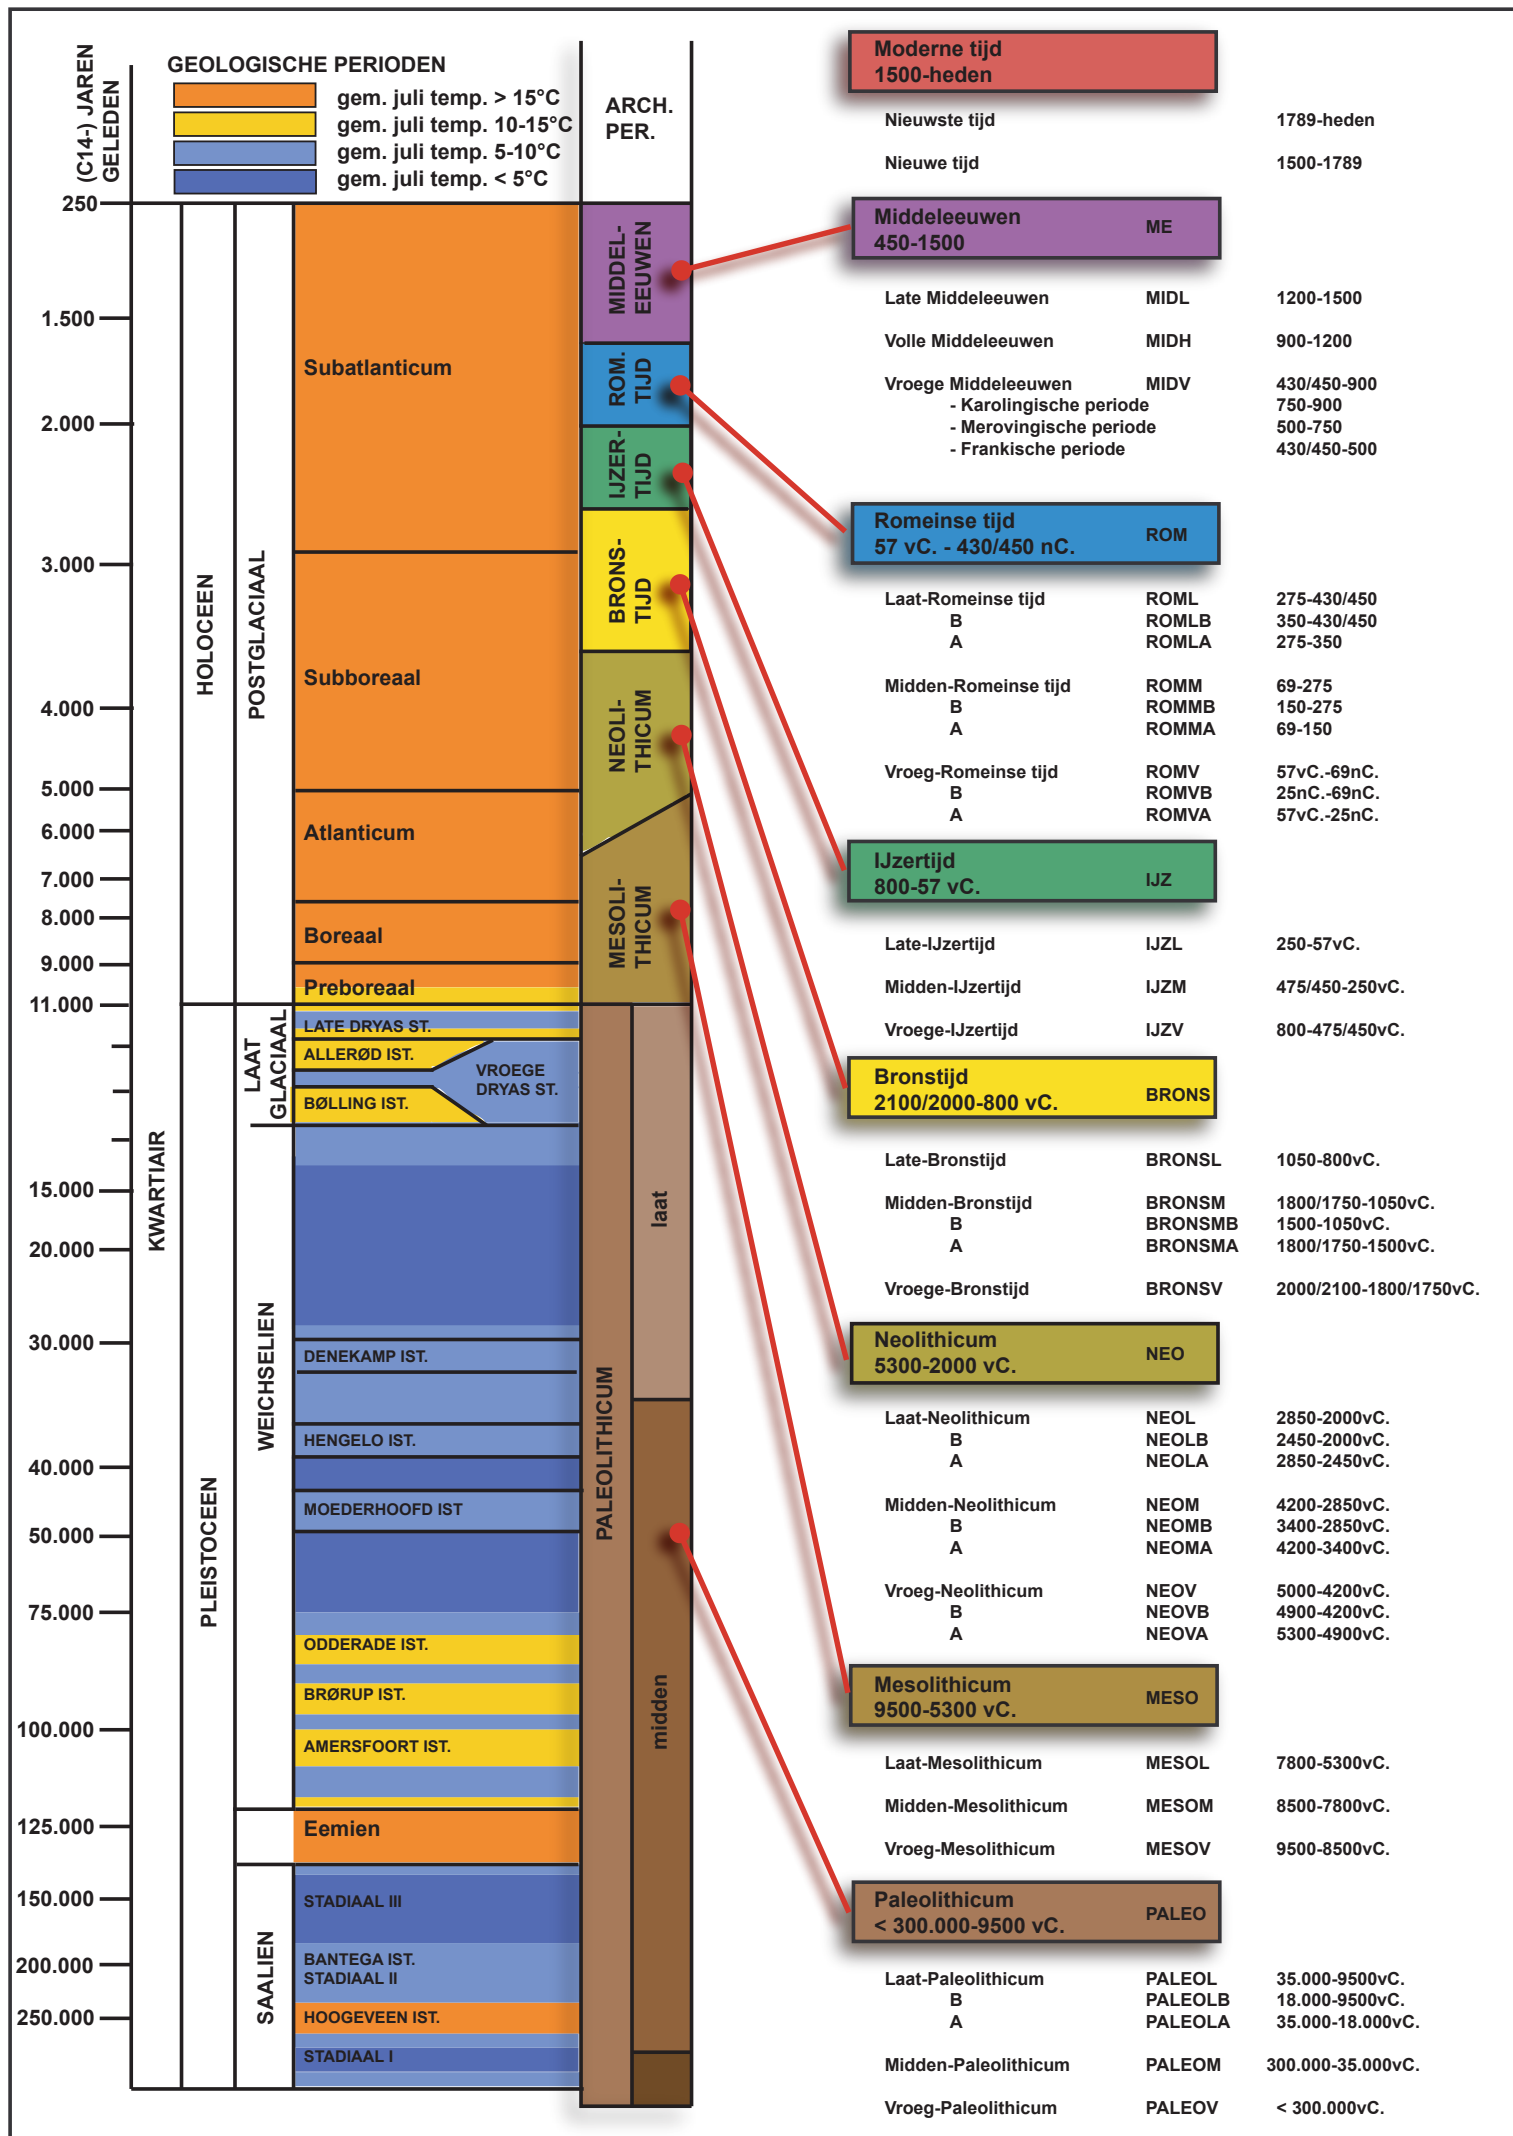

 


Nr	Type	Soort	Onderwerp	Aanmaakschaal	Aanmaakwijze	Aanmaakdatum	Opmerking
1	Plan	Kadasterplan	Locatie onderzoeksterrein	1:2500	Digitaal (Qgis/Geopunt)	16/02/2017	zie bijlage 2
2	Kaart	Topografische kaart	Locatie onderzoeksterrein	1:5000	Digitaal (Qgis/Geopunt)	16/02/2017	/
3	Plan	Overzichtsplan	Verkavelingsplan	1:500	Digitaal (Geotec)	3/01/2017	zie bijlage 5
4	Plan	Terreindoorsnedes	BT en OT	1:250	Digitaal (Geotec)	3/01/2017	zie bijlage 5
5	Foto	Orthofoto	Locatie onderzoeksterrein	1:5000	Digitaal (Qgis/Geopunt)	21/02/2017	/
6	Kaart	Digitaal hoogtemodel	DHM omgeving	1:20000	Digitaal (Qgis/Geopunt)	21/02/2017	/
7	Kaart	Digitaal hoogtemodel (detail)	DHM onderzoeksterrein	1:2500	Digitaal (Qgis/Geopunt)	21/02/2017	/
8	Kaart	Kadasterkaart met hoogteprofielen	Hoogteprofielen & situering	1:2500	Digitaal (Qgis/Geopunt)	21/02/2017	/
9	Kaart	Tertiaire geologische kaart	Tertiaire ondergrond	1:10000	Digitaal (Qgis/Geopunt)	21/02/2017	/
10	Kaart	Quartairprofieltypekaart	Quartaire ondergrond	1:10000	Digitaal (Qgis/Geopunt)	21/02/2017	/
11	Kaart	Bodemkaart	Bodemtypes	1:5000	Digitaal (Qgis/Geopunt)	21/02/2017	/
12	Kaart	Potentiële bodemerosiekaart	Potentiële bodemerosie 2017	1:1500	Digitaal (Qgis/Geopunt)	21/02/2017	/
13	Kaart	Historische kaart	Topografische kaart 1748		Digitaal		
14	Kaart	Historische kaart	Ferrariskaart	1:20000	Digitaal (Qgis/Geopunt)	21/02/2017	/
15	Kaart	Historische kaart	Atlas der buurtwegen	1:2500	Digitaal (Qgis/Geopunt)	21/02/2017	/
16	Kaart	Historische kaart	Vandermaelenkaart	1:5000	Digitaal (Qgis/Geopunt)	21/02/2017	/
17	Kaart	Historische kaart	Topografische kaart uit 1904	1:5000	Digitaal (Qgis/Cartesium)	21/02/2017	/
18	Kaart	Historische kaart	Topografische kaart uit 1981	1:5000	Digitaal (Qgis/Cartesium)	21/02/2017	/
19	Foto	Luchtfoto	Luchtfoto uit 1979-1990	1:2500	Digitaal (Qgis/Cartesium)	21/02/2017	/
20	Kaart	Centraal archeologische inventaris	CAI locatie en gebeurtenissen	1:20 000	Digitaal (Qgis/Geopunt)	21/02/2017	/
21	Plan	KLIP	Aanwezige nutsleidingen	1:750	Digitaal (KLIP/Acad)	21/02/2017	zie bijlage 6
22	Plan	Kadasterplan	Locatie onderzoeksterrein	1:2500	Digitaal (Qgis/Geopunt)	21/02/2017	zie bijlage 2
23	Plan	Sleuvenplan	Sleuven op BT	1:750	Digitaal (Aron bvba/Acad)	21/02/2017	zie bijlage 7
24	Plan	Sleuvenplan	Sleuven op OT	1:750	Digitaal (Aron bvba/Acad)	21/02/2017	zie bijlage 8
25	Plan	Kadasterplan	Locatie onderzoeksterrein	1:1000	Digitaal (CADGIS)	23/02/2017	zie bijlage 2
26	Plan	Opmetingsplan	BT	1:500	Digitaal (Geotec)	3/01/2017	zie bijlage 4
27	Plan	Verkavelingsplan en terreindoorsnedes	Verkaveling en doorsnede	1:500	Digitaal (Geotec)	3/01/2017	zie bijlage 5
28	Plan	KLIP	Aanwezige nutsleidingen	1:750	Digitaal (KLIP/Acad)	21/02/2017	zie bijlage 6
29	Plan	Sleuvenplan	Sleuven op BT	1:750	Digitaal (Aron bvba/Acad)	21/02/2017	zie bijlage 7
30	Plan	Sleuvenplan	Sleuven op OT	1:750	Digitaal (Aron bvba/Acad)	21/02/2017	zie bijlage 8

LEGENDE

muur

gebouw

Coördinatentabel_Lambert 72		
NR	X	Y
1	237805.270	171255.025
2	237826.183	171267.614
3	237823.714	171268.944
4	237776.668	171341.412
5	237724.873	171309.984
6	237775.417	171240.622
7	237784.118	171230.543
8	237818.579	171187.040
9	237884.414	171182.226
10	237830.977	171258.078
25	237782.601	171223.620
26	237820.448	171279.700
27	237836.937	171256.262

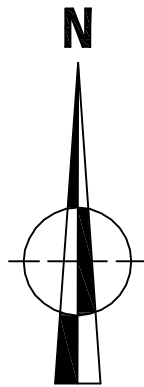

Provincie Limburg
Stad Bilzen



PLAN BESTAANDE TOESTAND

Bilzen 8° afdeling Hees, Sectie B

Nummers 628 A, 685 A

' Heeser Water ' - 'Grooten Kesselter Weg'

Geotec

INFRA • TOPOGRAFIE • RUIMTE • EXPERTISE O.G.

Gemeten en opgemaakt door
ondergetekende ing.-landmeter-expert,
beëdigd door de RB van eerste
aanleg van Tongeren

Peter Gijsen
Lan 040136


Riemsterweg 117, B-3742 Bilzen
T. 089/51.53.43 F. 089/51.53.44
website: www.geotec.be
e-mail: info@geotec.be

INDEX	AARD	DATUM
01	verkavelingsaanvraag 2016	03/01/2017
Formaat :		Getek : JK
File : S:\02_OPMETINGEN\1_OPMETINGEN\Bilzen\8\Hees\070417\VERKAVELING TOEKOMSTSTRAAT\070417\070417_Geotek_Bilzen 8° Sec B_20161223.dwg		

Plan : 070417_2016_1

Schaal : 1/500

Dossier : 070417_2016

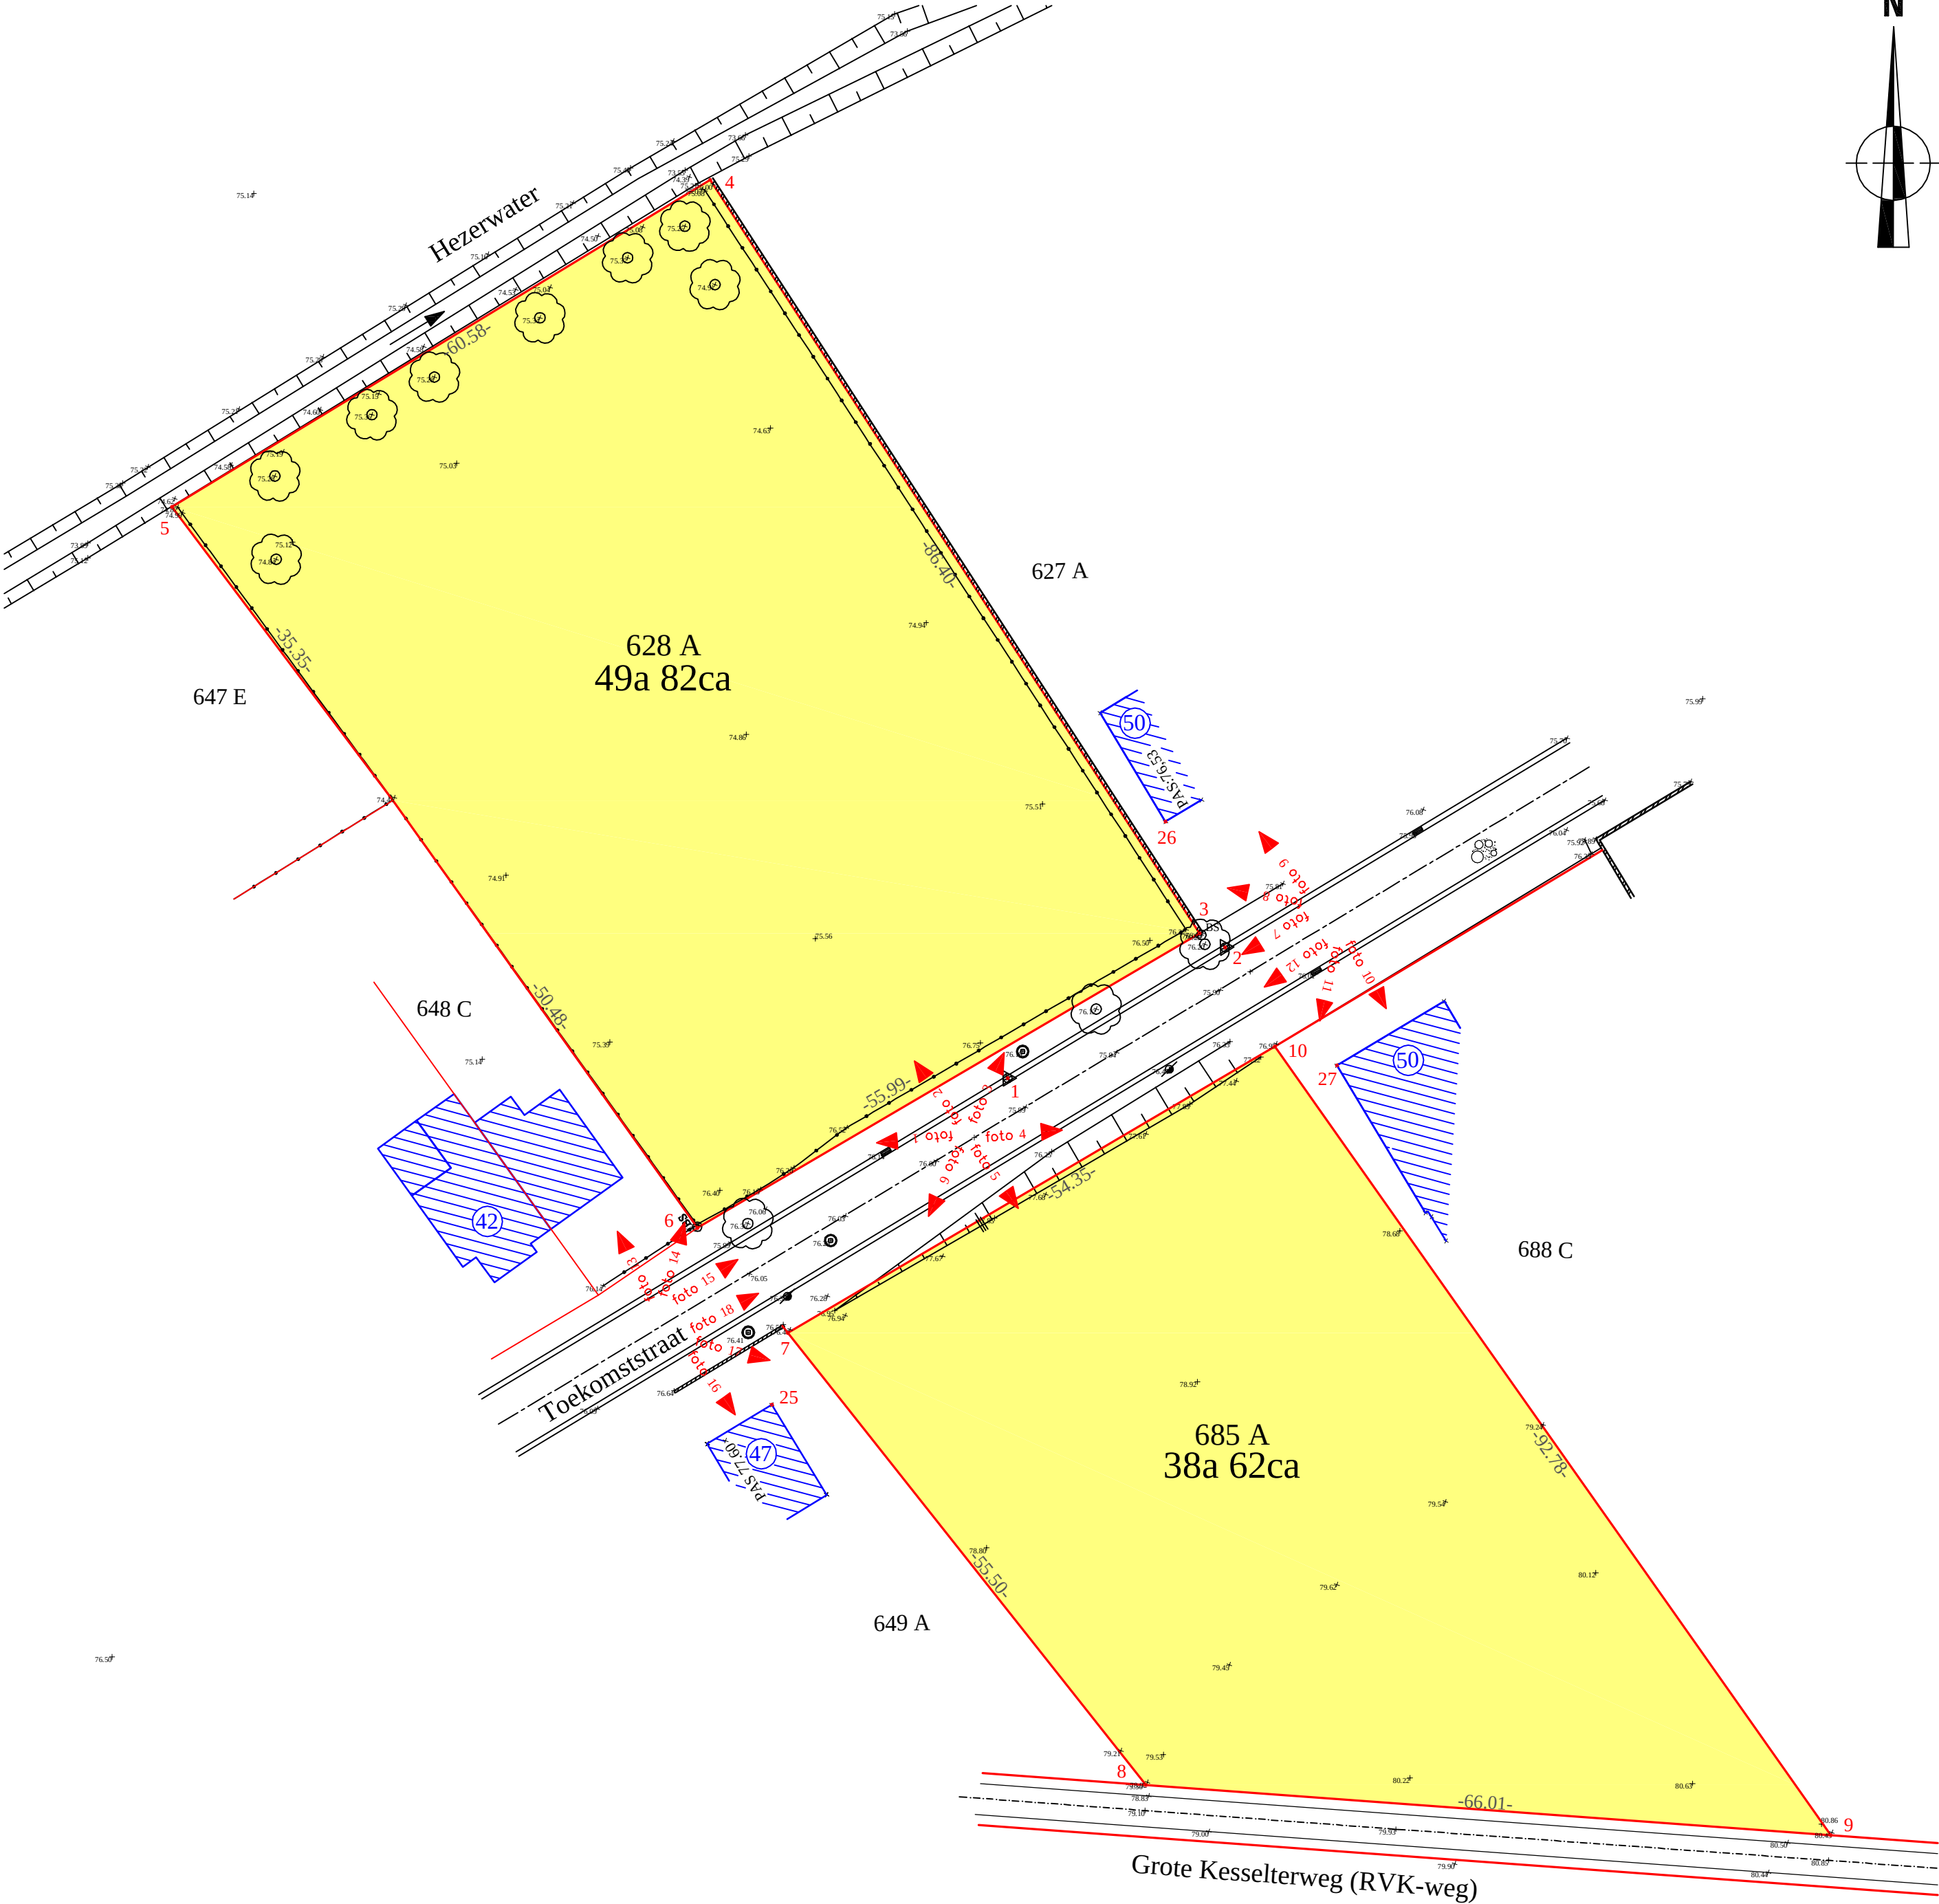

Coördinatentabel_Lambert 72		
NR	X	Y
1	237805.270	171255.025
2	237826.183	171267.614
3	237823.714	171268.944
4	237776.668	171341.412
5	237724.873	171309.984
6	237775.417	171240.622
7	237784.118	171230.543
8	237818.579	171187.040
9	237884.414	171182.226
10	237830.977	171258.078
11	237759.412	171330.942
12	237742.143	171320.463
13	237766.230	171293.197
14	237782.335	171302.641
15	237791.522	171250.066
16	237807.627	171259.510
17	237801.663	171240.853
18	237816.320	171249.465
19	237814.328	171219.299
20	237828.985	171227.911
21	237829.748	171199.363
22	237844.212	171207.862
23	237840.520	171185.436
24	237862.462	171183.832
25	237782.601	171223.620
26	237820.448	171279.700
27	237836.937	171256.262

LEGENDE	
	muur
	gebouw
	wegas
	afsluiting gladde draad
	haag
	perceelsgrens
	bestaande steen
	polygoonpunt
	hoogtepunt
	dorpel gebouw
	verlichtingspaal
	loofboom hoog
	betonverharding
	straatkolck
	onderzoekschouw

LEGENDE VERKAVELING	
	zone voor privatieve achtertuinen
	zone voor privatieve voortuinen
	zone voor hoofdgebouw
	zone voor bijgebouw
LOT 1	benaming loten
195 Bisdal	
11a 90ca	
-69.34-	maten loten
—	grens loten
—	bouwkader
-9.20-	maat bouwkader



Provincie Limburg
Stad Bilzen



VERKAVELINGSPLAN TERREINPROFIELEN

Bilzen 8° afdeling Hees, Sectie B



Nummers 628 A, 685 A

' Heeser Water ' - 'Grooten Kesselter Weg'

Geotec
INFRA • TOPOGRAFIE • RUIMTE • EXPERTISE O.G.
Gemeten en opgemaakt door ondergetekende ing.-landmeter-expert, beëdigd door de RB van eerste aanleg van Tongeren


Peter Gijsen
Lan 040136

INDEX	AARD	DATUM
01	verkavelingsaanvraag 2016	03/01/2017
Formaat :		Getek. : JK
File : S:\03. OPMETTINGEN\1. OPMETTINGEN\Bilzen\08. Beveiliging\VERKAVELING TOEGANGSSTRAAT 2016\DWG\070417_Gemeten_Bilzen 8°_20161223.dwg		

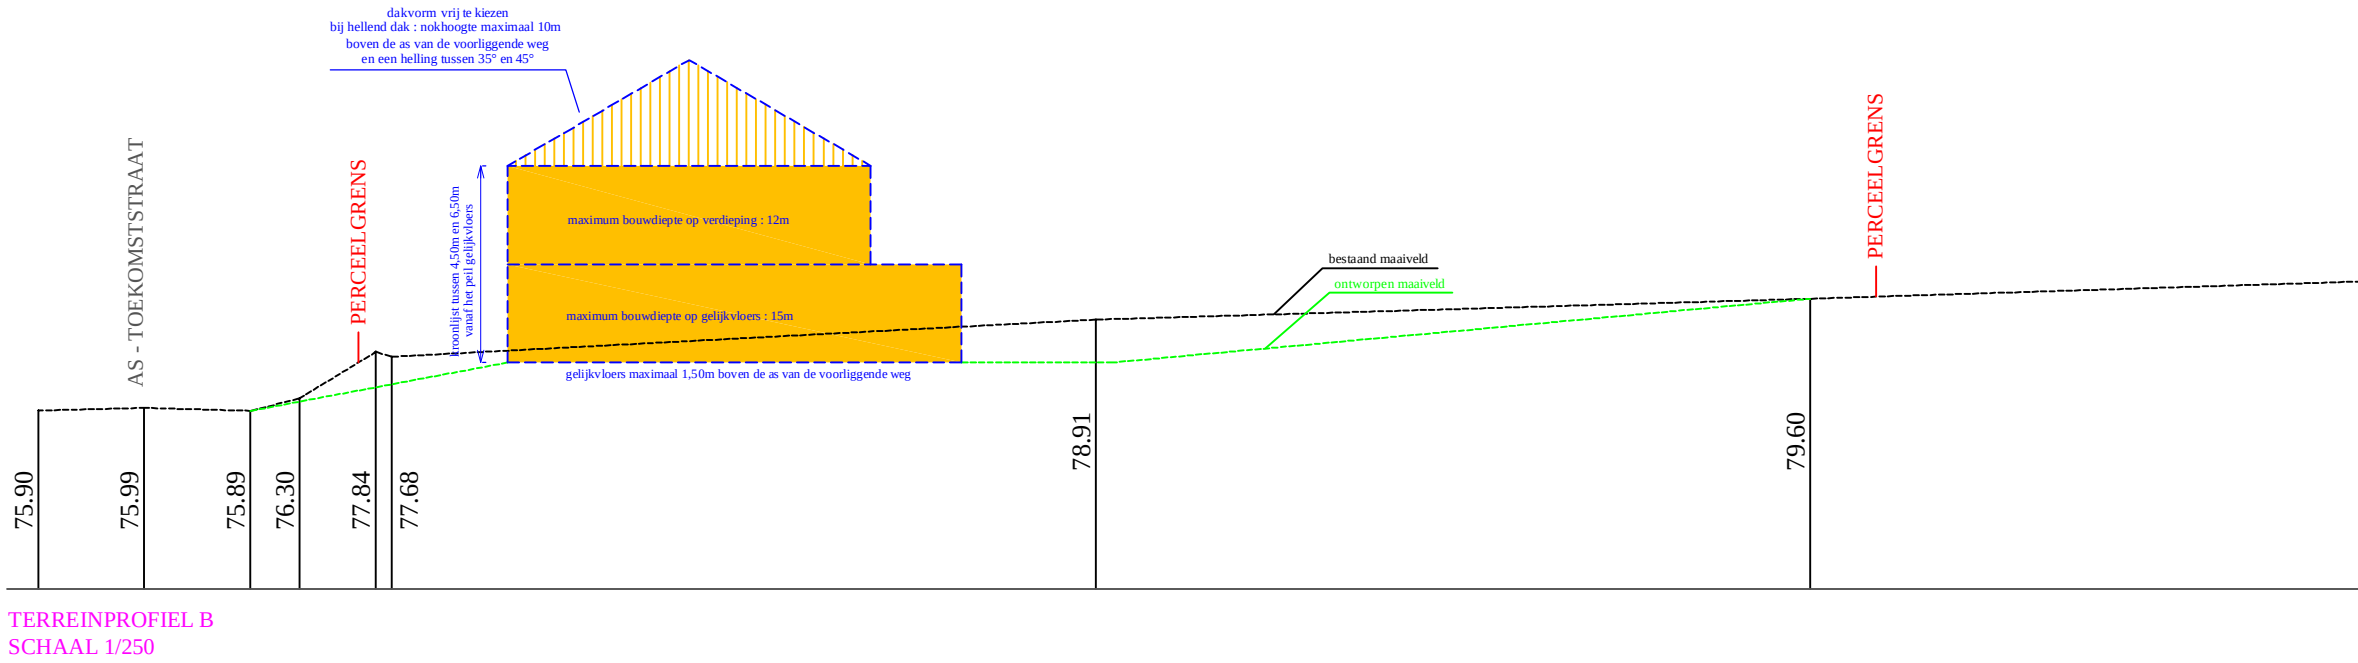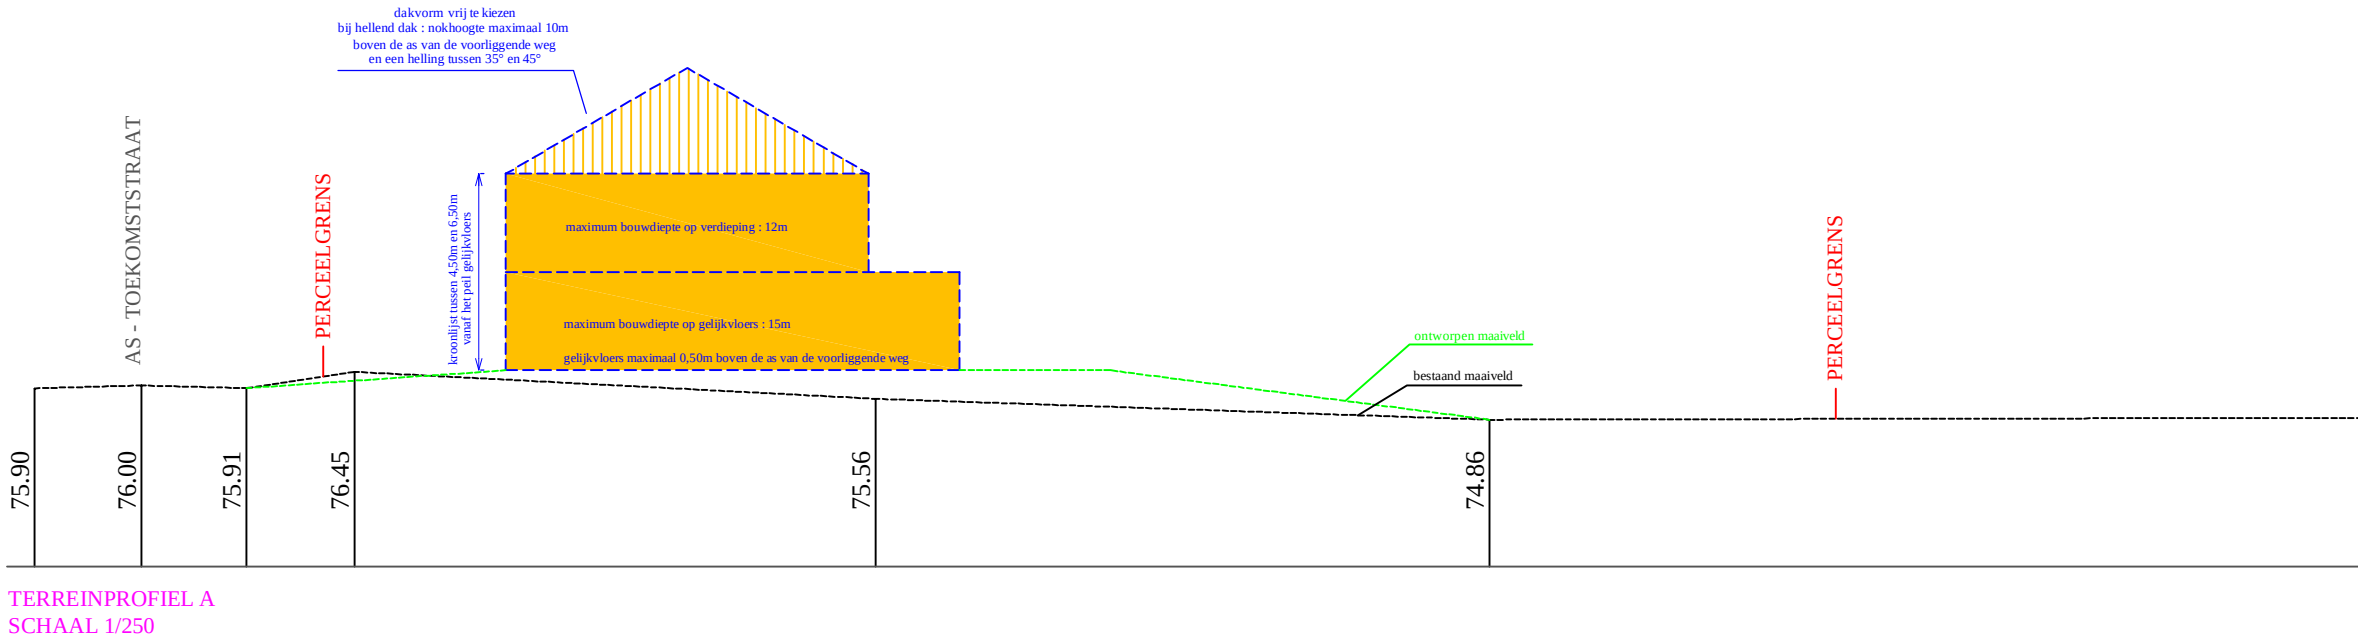

237656

171350

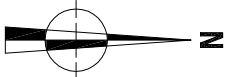

237952

171350



171165

237656

237952

171165




2017B209		Onderwerp		Datum		Legende					
HE-17-TOE		Sleuvenplan bestaande toestand		Februari 2017		 Projectgebied					
Schaal		1 : 750				 Proefsleuven					
Hees - Toekomststraat											



237656

171350

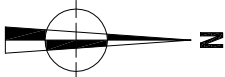

237656

171165

ARON bvba

2017B209 HE-17-TOE		Onderwerp		Datum		Legende	
Sleuvenplan ontworpen toestand		Schaal		Februari 2017		Projectgebied	
Hees - Toekomststraat		1 : 750		0 37,5 m		Proefsleuven	
						Ontwerp	

237952

171350

237952

171165

