



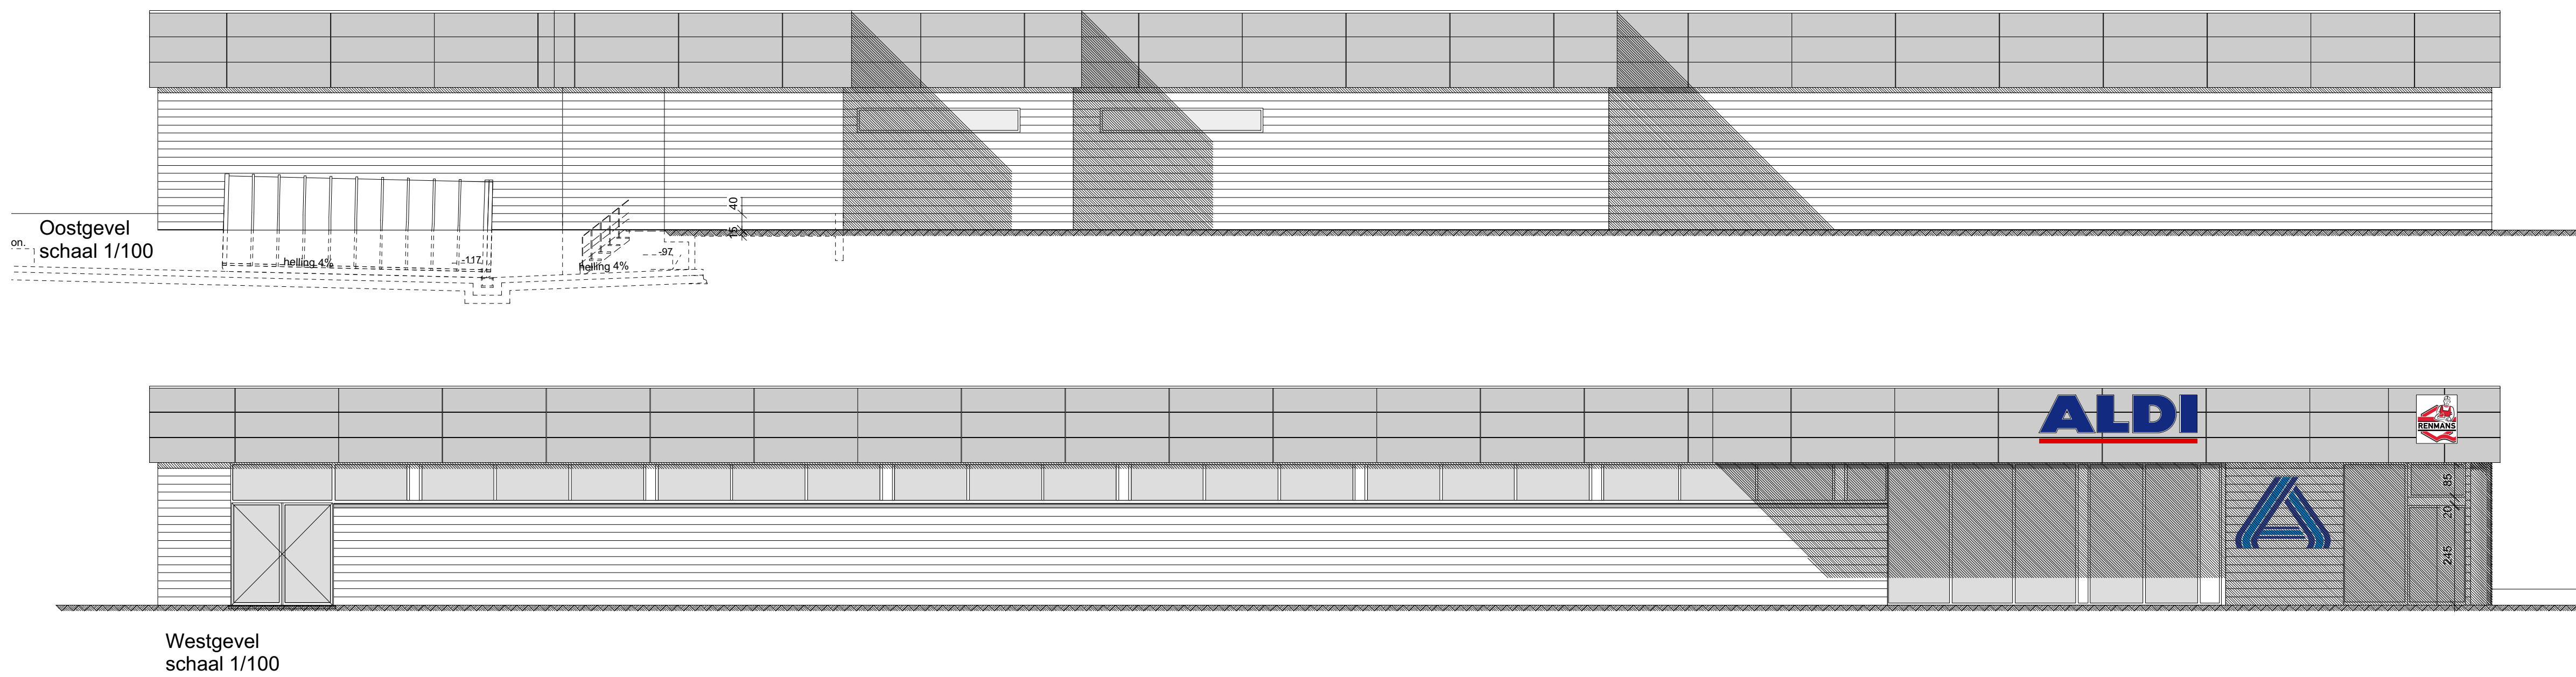

OPMERKINGEN :
 De bouwheer verplicht zich ertoe de inhoudingsplicht (fiscale & sociale schulden) te respecteren, zoniet zijn alle verdere gevolgen ter zijne laste.
 De architect is evenmin aansprakelijk voor afwijkingen op dit plan. Wijzigingen in uitvoering zullen op kosten van de bouwheer en de aannemer aangebracht worden en dit zonder enig verhaal op eventuele derden.
 De aanvang der werken zonder de architect te verwittigen, bepaalt de volledige verantwoordelijkheid van de eigenaar(s) voor mogelijke schade en gebreken voortvloeiend uit deze onwettelijke handelswijze volgens K.B. 18.01.68 en 06.02.71.

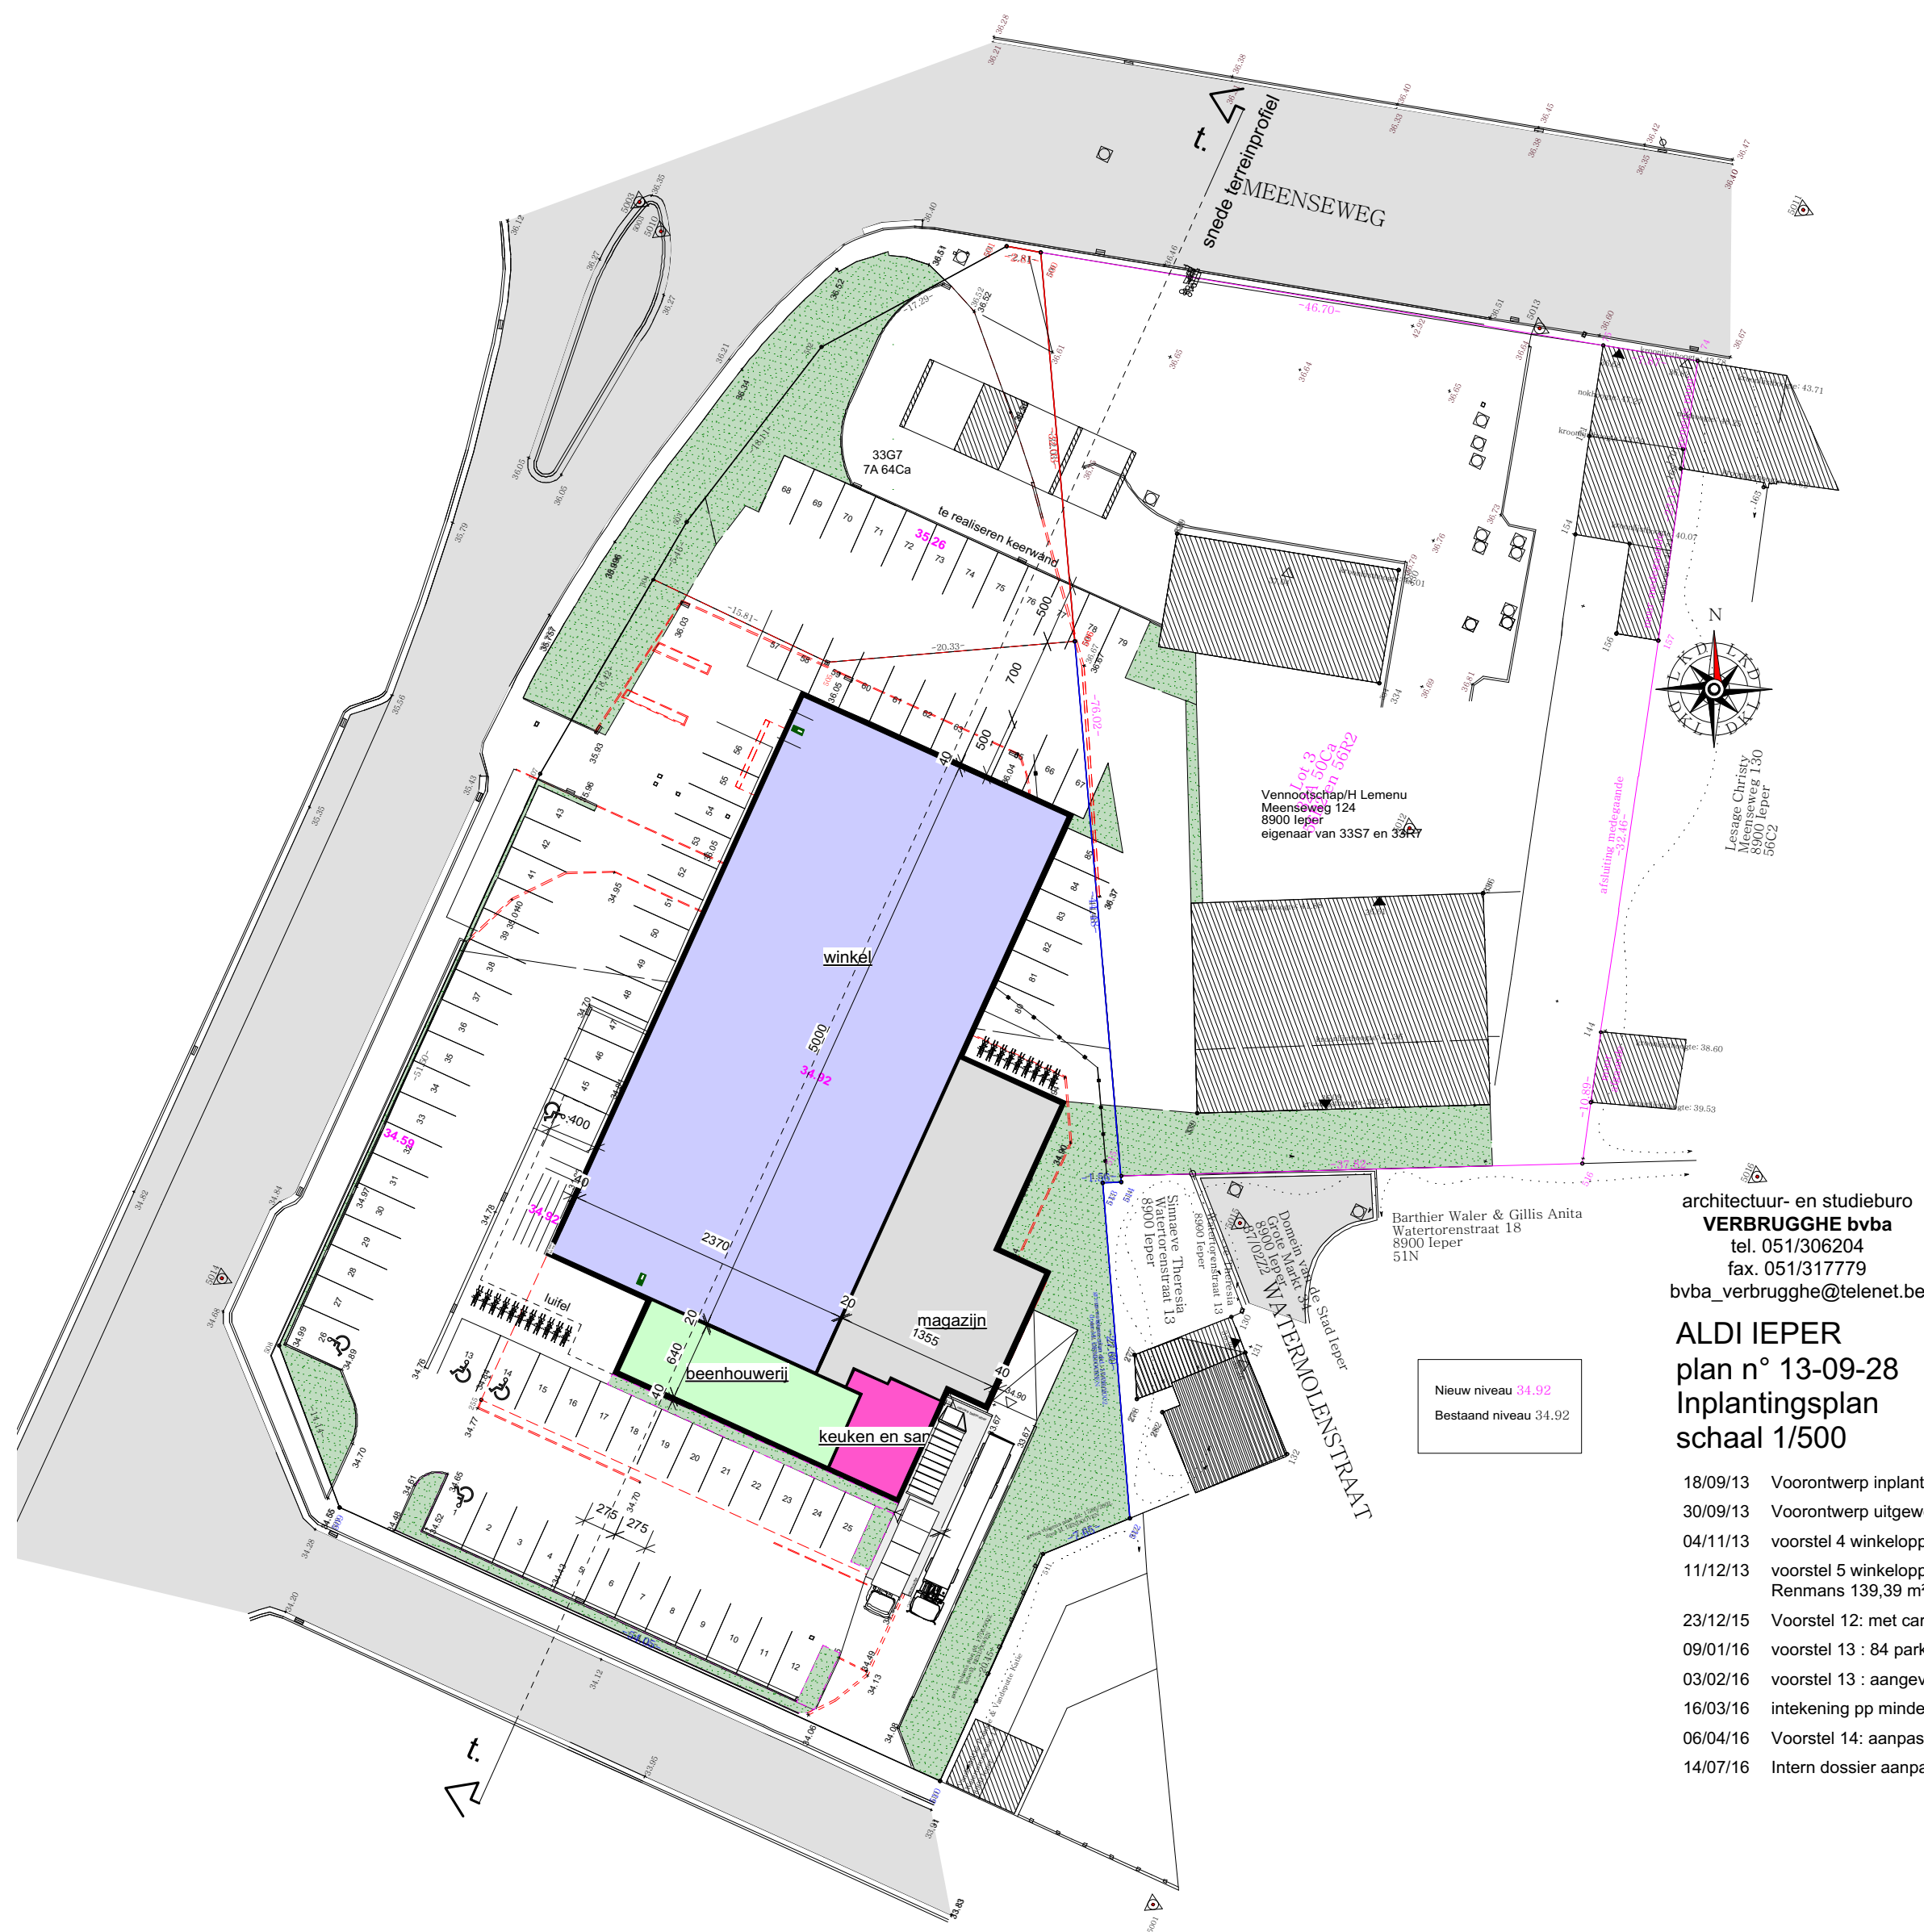

Bouwheer ALDI NV Kachtemsestraat 200 8800 Roeselare tel. : 051/260 786	<table border="1" style="width: 100%; border-collapse: collapse;"> <tr> <td style="padding: 5px;"> DOSSIERNUMMER 13-09-28 </td> </tr> </table>	DOSSIERNUMMER 13-09-28
DOSSIERNUMMER 13-09-28		

Ontwerp	Bouwen van een commercieel gebouw na slopen van de bestaande bebouwing
---------	---

Bouwplaats	Karel Steverlyncklaan 1 8900 Ieper
Kadaster	Ald - Sie - nr(s)

Voorwerp	gevels 1/100 inplantingsplan 1/500
----------	---

Voor akkoord	bouwheer:	architect :	Aannemer:

Architektuur- en studieburo
Verbrugge bvba
 Izegemstraat 209, 8770 Ingelmunster
 tel. 051/30.62.04 fax. 051/31.77.79
 émail : bvba_verbrugge@telenet.be

de architect is ingeschreven op de Orde van architecten van West-Vlaanderen

WIJZIGINGEN	datum	getekend
A Intern dossier conform opmerking mail Aldi dtd 11 juli 2016	14/07/16	BD
B Toevoeging terreinprofiel 1/200	10/08/16	BD

schaal : Divers getekend : BD formaat : A1	BPA : VERKADELING :	<table border="1" style="width: 100%; border-collapse: collapse;"> <tr> <td style="width: 80%; text-align: center; font-size: 24pt; font-weight: bold;">2</td> <td style="width: 20%; text-align: center; font-size: 10pt;">indice</td> </tr> </table>	2	indice
2	indice			

OPMERKINGEN :

De bouwheer verplicht zich ertoe de inhoudingsplicht (fiscale & sociale schulden) te respecteren, zoniet zijn alle verdere gevolgen ter zijne laste.

De architect is evenmin aansprakelijk voor afwijkingen op dit plan. Wijzigingen in uitvoering zullen op kosten van de bouwheer en de aannemer afgebroken worden en dit zonder enig verhaal op eventuele derden.

De aanvang der werken zonder de architect te verwittigen, bepaalt de volledige verantwoordelijkheid van de eigenaar(s) voor mogelijke schade en gebreken voortvloeiend uit deze onwettelijke handelswijze volgens K.B. 18.01.68 en 06.02.71.