


Vergelijkingsvlak
59.00 m T.A.W.

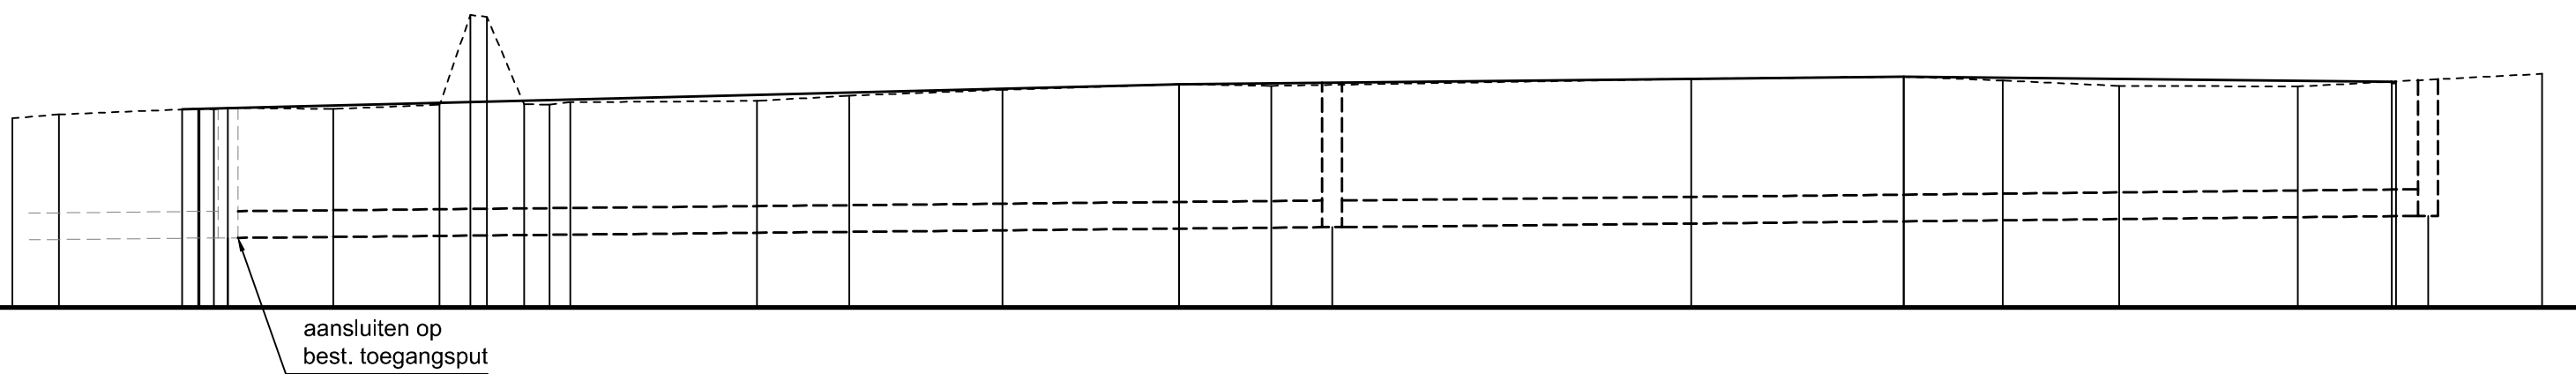

| PROFIELNUMMER | |
|-------------------|-----------------------|
| BESTAAND MAAVELD | |
| TUSSENAFSTAND | |
| ONTWORPEN HOOGTEN | |
| BOOGGEGEVENS | |
| HELLINGEN | |
| RVA RIOLERING | Tussenafstand |
| | Helling en Ø |
| | Bodemhoogte |
| | Max. hydraulisch peil |
| | Legkarakteristieken |

| | | | | | | | | | | | | | | | | | | | | | | | | | | | | |
|----------------------------|-------|-------|-------|-------------------------|-------|-------|-------|-------|-------|------|-------|----------------------------|-------|-------|-------|-------|-------|-------------------------|-------|-------|-------|-------|--|--|--|--|--|-------|
| 61.83 | 61.89 | 61.98 | 61.99 | 61.97 | 62.04 | 62.04 | 62.05 | 62.05 | 62.07 | | 62.09 | 62.17 | 62.26 | 62.34 | 62.32 | 62.43 | 62.46 | 62.40 | 62.32 | 62.31 | 62.50 | | | | | | | |
| 3.50 | 10.45 | 7.90 | 7.98 | 2.30 | 63.38 | 63.35 | 62.77 | 1.91 | 62.04 | 1.96 | 62.07 | 14.01 | 6.91 | 11.50 | 13.23 | 6.92 | 31.51 | 15.91 | 7.44 | 8.74 | 13.37 | 18.34 | | | | | | |
| 61.97 | | | | | | | | | | | | | 62.34 | | | | 62.46 | | | | 62.38 | 62.36 | | | | | | |
| | | | | | | | | | | | | | | | | | | | | | | | | | | | | |
| stijging 5.05‰ over 74.75m | | | | | | | | | | | | stijging 2.08‰ over 54.34m | | | | | | daling 2.0‰ over 36.63m | | | | | | | | | | |
| BTP | | | | 82m | | | | | | | | | | R01 | | | | 82m | | | | R02 | | | | | | |
| | | | | Ø400-2° ^{ps} ↘ | | | | | | | | | | | | | | Ø400-2° ^{ps} ↘ | | | | | | | | | | |
| ±60.04 | 60.04 | | | | | | | | | | | | | 60.20 | 60.20 | | | | | | | | | | | | | 60.37 |
| | | | | | | | | | | | | | | | | | | | | | | | | | | | | |
| ZC + ZC + Z | | | | | | | | | | | | ZC + ZC + Z | | | | | | | | | | | | | | | | |

VESTIGING HASSELT
Corda Campus - Gebouw 6
Kempische Steenweg 293 bus 32, 3500 Hasselt
tel: 011/89 77 00 - fax: 011/89 77 01
info.be@anteagroup.com - www.anteagroup.be



Opdrachtgever: **Gemeente
Hechtel-Eksel**

**Uitbreiding gemeentelijke begraafplaats
Sint-Bernardusstraat fase 4**

LENGTEPROFIEL

Gezien en goedgekeurd door de
in vergadering van

M-L. Vankrunkelsven
Secretaris
J. Dalemans
Burgemeester

Opgesteld door Antea Group

ing. P. Kinnart
Account Manager

| AANGEBRACHTE WIJZIGINGEN | | | | Dos. nr. Antea Group: 229595 |
|--------------------------|------|-----------|------------|------------------------------|
| INDEX | GET. | AARD | DATUM | Bestand: 229595 - 2003.dwg |
| A | FCA | Opgemaakt | 02.05.2016 | |
| B | | | | |
| C | | | | |
| D | | | | Planopp. 0.80x0.30=0.24m² |
| E | | | | |
| F | | | | Gemeten: - |
| G | | | | Plan nr: 2003 |
| H | | | | |
| I | | | | Schaal: 1/500-100 |
| J | | | | |