



LEGENDA ONTWERP

- R01
±62.71
60.85 A
60.62 X
- inspectieput (D=DWA / R=RWA)
maaielhooft
b.o.k. aankomende buis
b.o.k. vertrekkende buis
- waterleiding HDPE
- RWA inspectieput
- RWA leiding
- betonstraatstenen 22/11/8cm
rollaag, kleur bruin
- betonstraatstenen 22/11/10cm
elleboogverband, kleur rood-bruin
- betonnen graslegels
afgedekt met 5cm teelaarde
steennegsel van gebroken natuursteen
gebonden met een 100% natuurlijk bindmiddel
afstrooilaag van lava, dikte 5cm
- gras
- haag
- vermoedelijke ligging perceelsgrens

VESTIGING HASSELT
Corda Campus - Gebouw 6
Kempische Steenweg 293 bus 32, 3500 Hasselt
tel: 011/89 77 00 - fax: 011/89 77 01
info.be@anteagroup.com - www.anteagroup.be



Opdrachtgever: **Gemeente
Hechtel-Eksel**

Uitbreiding gemeentelijke begraafplaats
Sint-Bernardusstraat fase 4

PLAN DER WERKEN


Gezien en goedgekeurd door de
in vergadering van
M.L. Vankrunkelsven J. Dalemans
Secretaris Burgemeester

Opgesteld door Antea Group


ing. P. Kimmart
Account Manager

AANGEBRACHTE WIJZIGINGEN				Dos. nr. Antea Group: 229595
INDEX	GET.	AARD	DATUM	Bestand: 229595 - 2002.dwg
A	FCA	Opgemaakt	18.01.2016	
B				
C				
D				
E				Planopp. 1.10x0.60=0.66m²
F				Gemeten: PVR
G				Plan nr: 2002
H				Schaal: 1/250
I				
J				

Typedwarsprofiel B-B
Schaal: 1/50

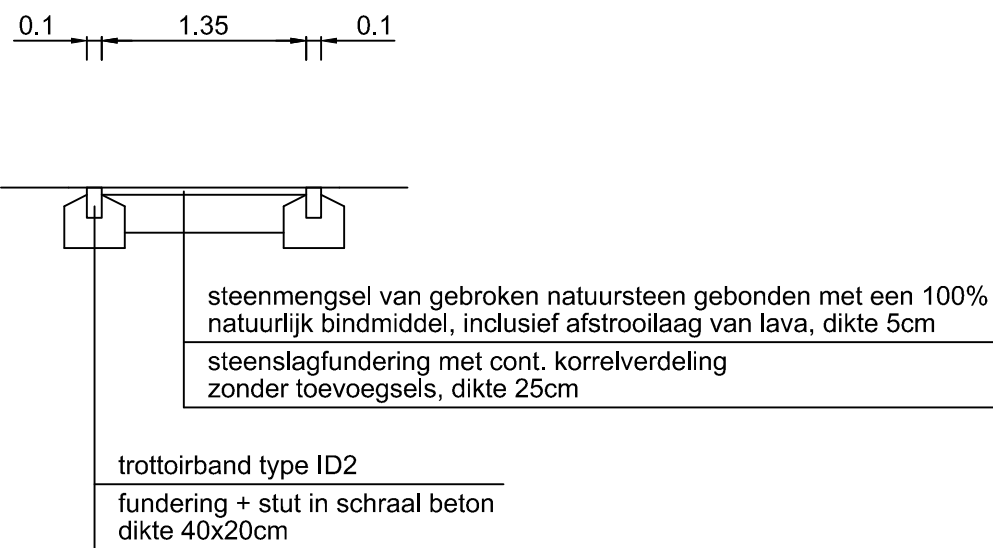

Typedwarsprofiel C-C
Schaal: 1/50

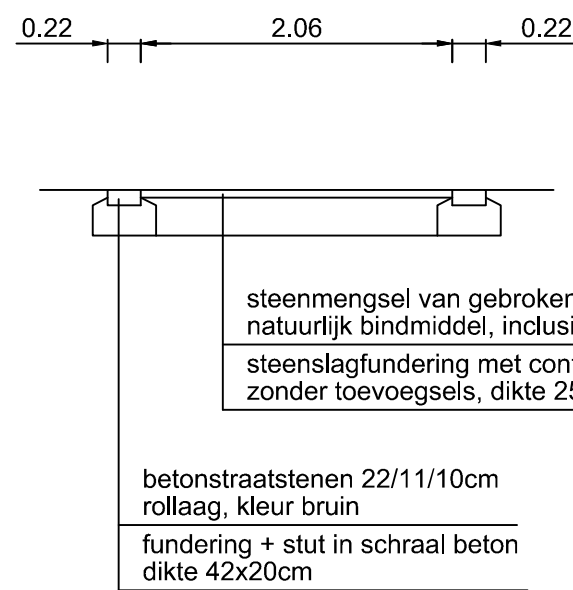

Typedwarsprofiel A-A
Schaal: 1/50

