


18

Vergelijkingsvlak
66.00 m T.A.W.


HOOGTEPEIL
TUSSENAFSTAND
ONTW. HOOGTE
HELLING

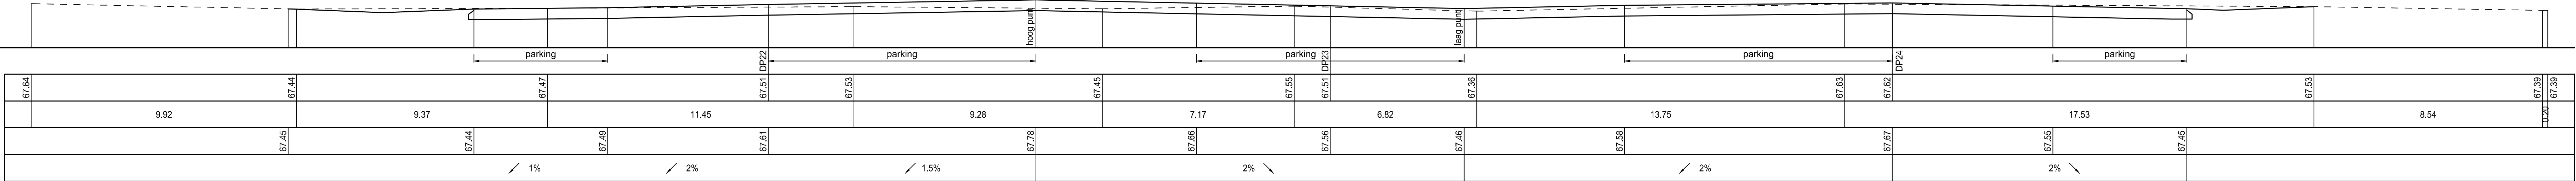

19

Vergelijkingsvlak
66.00 m T.A.W.


HOOGTEPEIL
TUSSENAFSTAND
ONTW. HOOGTE
HELLING

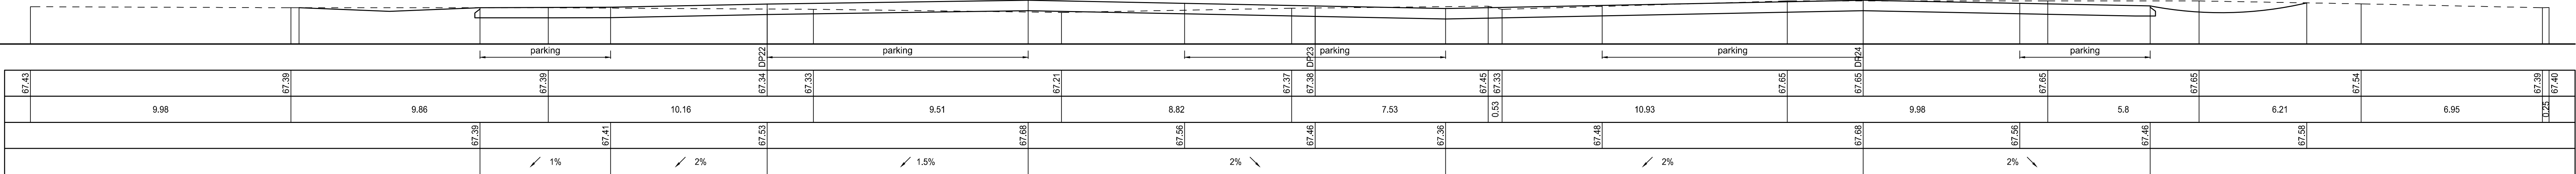

20

Vergelijkingsvlak
65.00 m T.A.W.


HOOGTEPEIL
TUSSENAFSTAND
ONTW. HOOGTE
HELLING

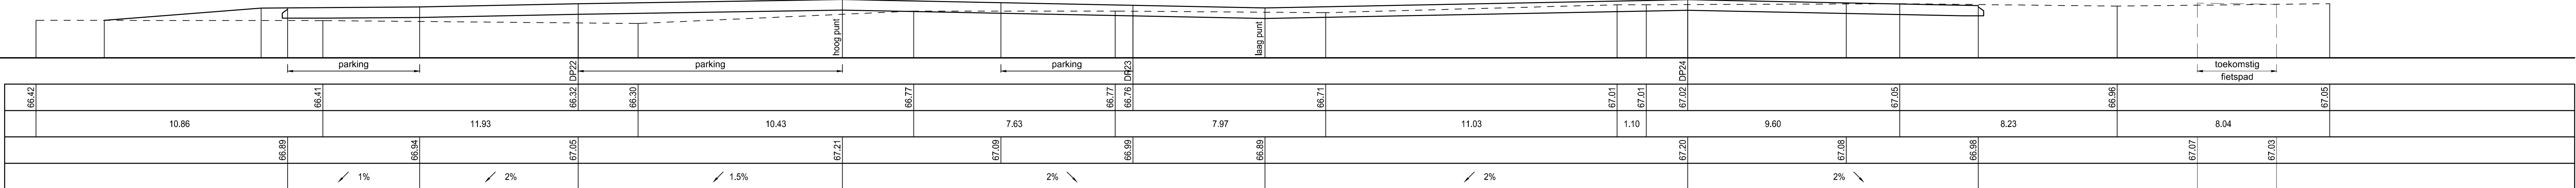

21

Vergelijkingsvlak
65.00 m T.A.W.

HOOGTEPEIL
TUSSENAFSTAND
ONTW. HOOGTE
HELLING

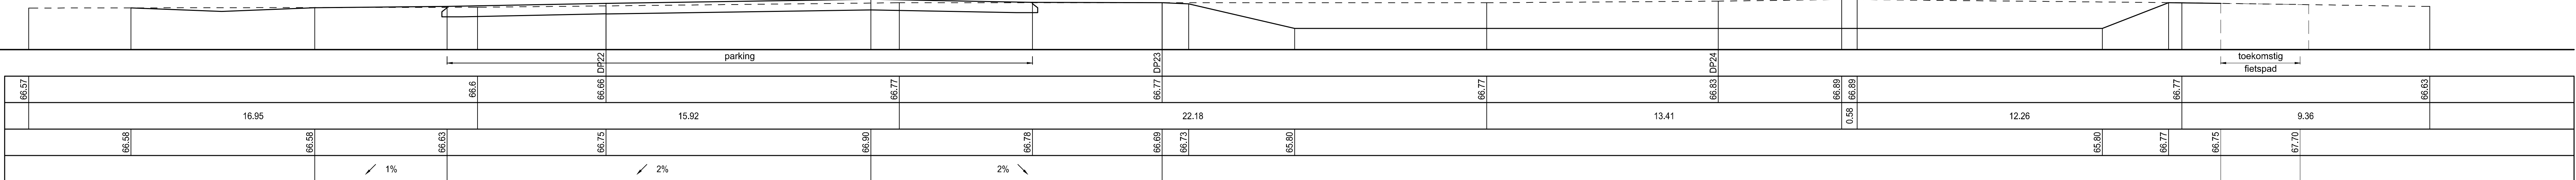

VESTIGING HASSELT
Corda Campus - Gebouw 6
Kempische Steenweg 293 bus 32, 3500 Hasselt
tel: 011/89 77 00 - fax: 011/89 77 01
info.be@anteagroup.com - www.anteagroup.be



Opdrachtgever: **Gemeente Hechtel-Eksel**

Ontwerp parking en herinrichting Lupinestraat

VOORONTWERP **Fase 1**

DWARSPROFIELEN
DP18 -> 21

Gezien en goedgekeurd door de
in vergadering van

M. Vankrunkelsven
Secretaris

J. Dalemans
Burgemeester

Opgesteld door Antea Group

ing. P. Kinnart
Account Manager

AANGEBRACHTE WIJZIGINGEN				Dos. nr. Antea Group: 229084	
INDEX	GET.	AARD	DATUM	Bestand: 229084 - 2006.dwg	
A	FCA	Opgemaakt	23.09.2015		
B	KAO	Aanpassingen dr. bespreking dt. 24.09.2015	05.01.2016		
C	FCA	Aanpassingen n.a.v. overlegvergadering 08.10.01.2016	28.06.2016		
D					
E				Planopp. 1.30x0.60=0.78m²	
F				Gemeten:	
G					
H				Plan nr: 2006.2	
I					
J				Schaal: 1/100	