
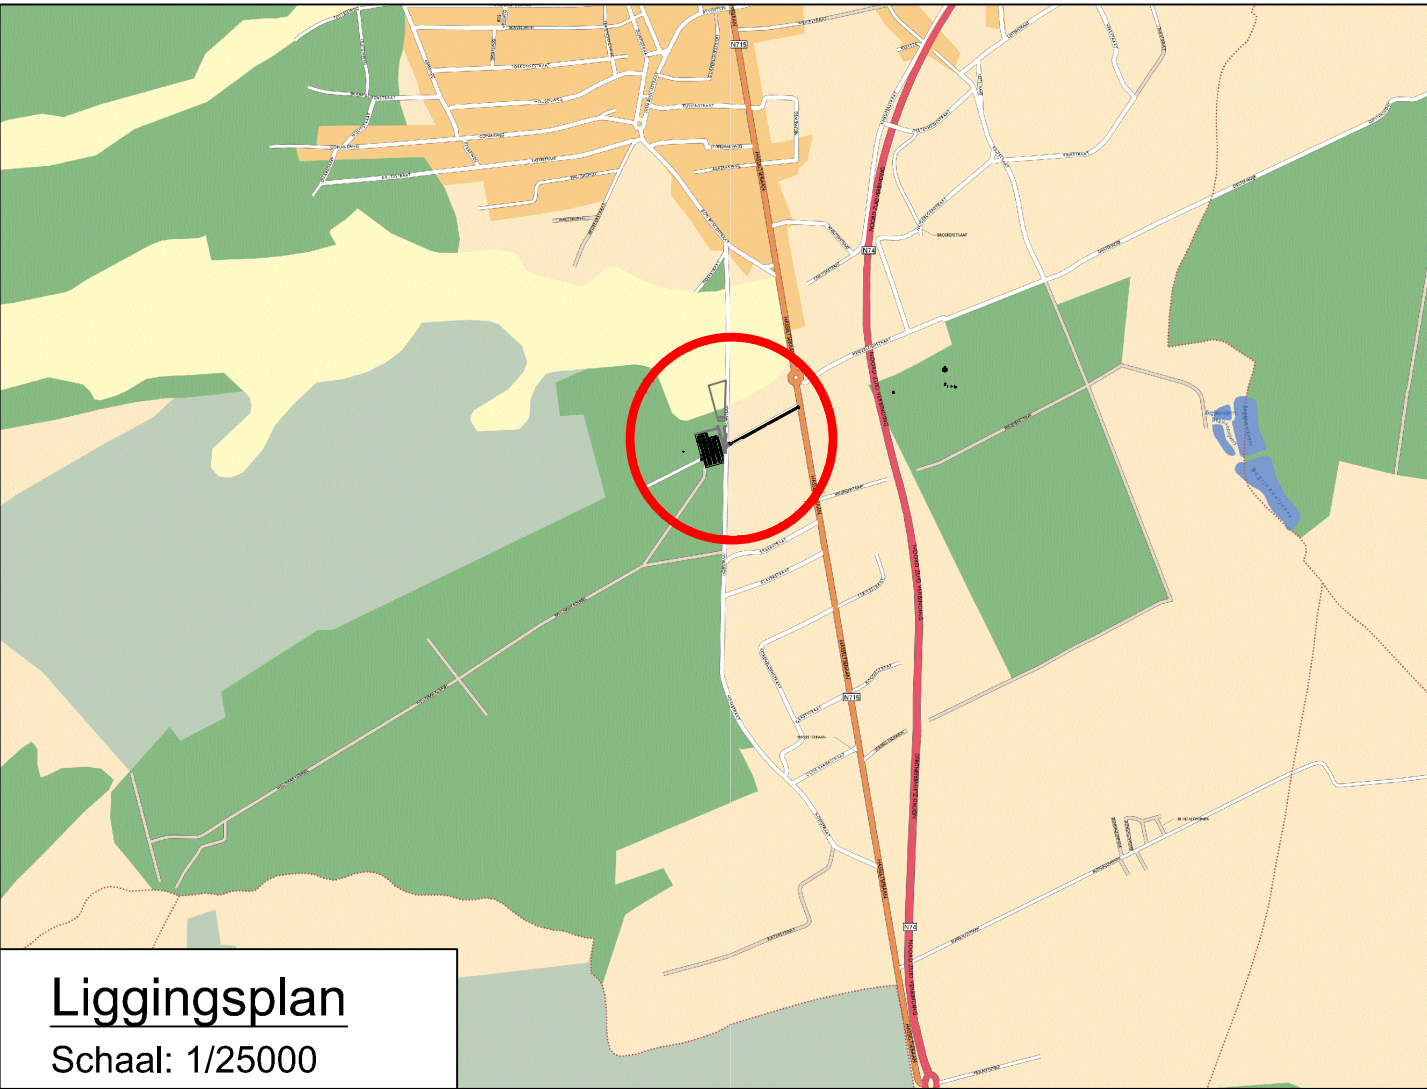


- LEGENDA ONTWERP**
- trottoirband type ID2
  - trottoirband type IB
  - kanistrook type IIA1
  - straitgoot type IIA2
  - betonstraatstenen 22/118cm  
3 streke rijen, grijs
  - vernieuwen toplaag in SMA
  - betontegels met grasvoegen, 25x25x10cm  
opgevuul met grond
  - betonstraatstenen 22/11/10cm  
ellobogverband, grijs
  - betonstraatstenen 22/22/10cm  
halfsteensverband, antraciet
  - beplanting
  - gras
  - stratkoik
  - SK
  - nieuw aan te planten boom

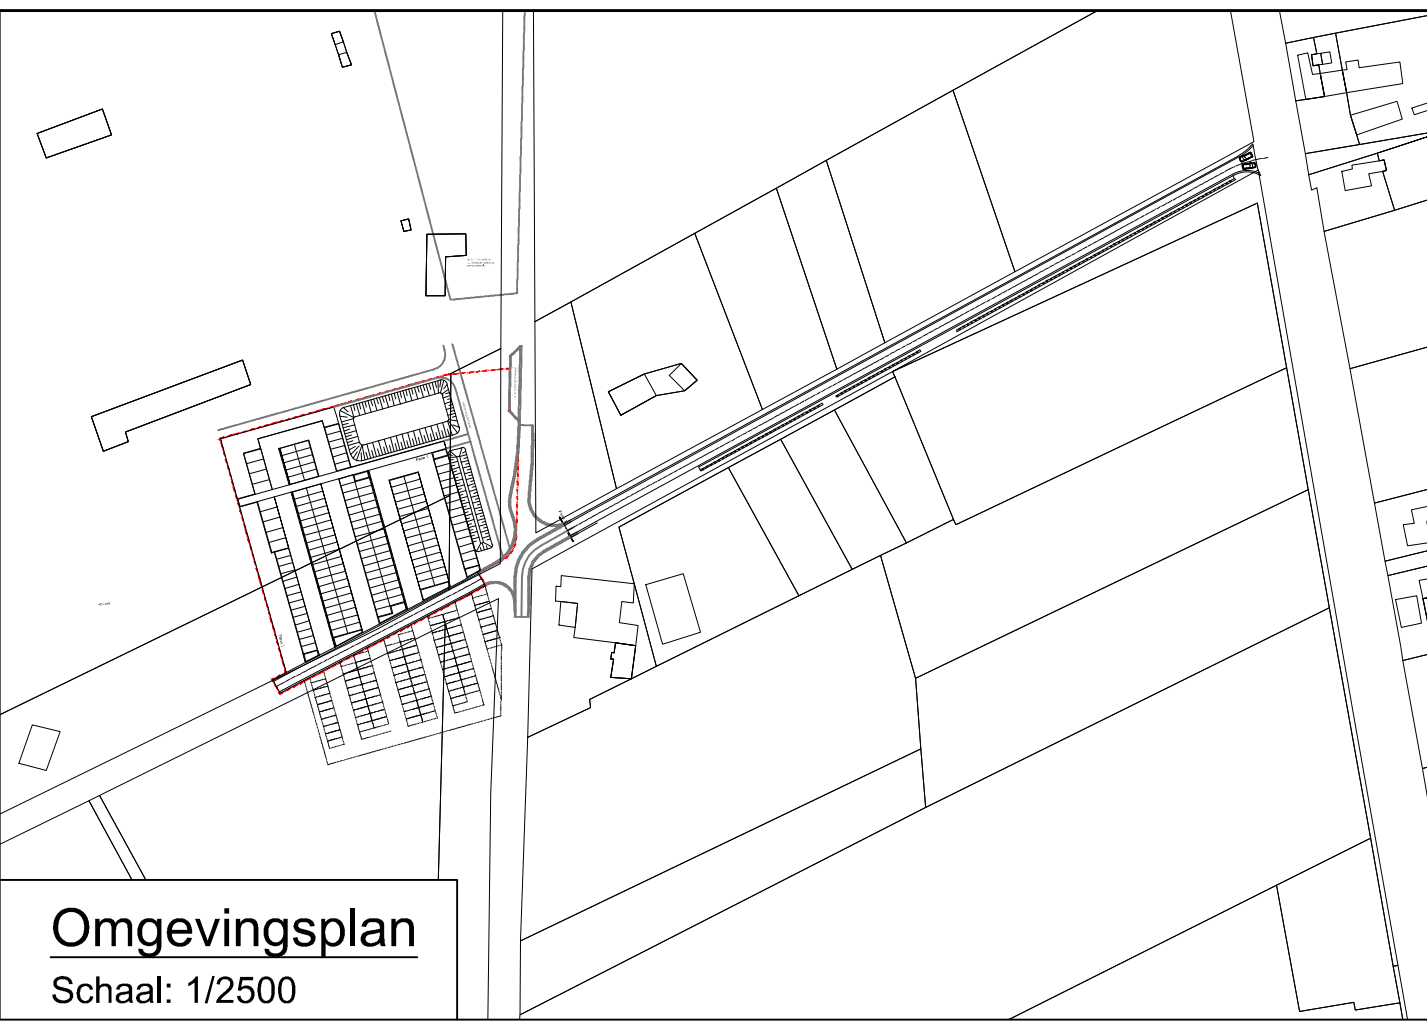

**VESTIGING HASSELT**  
Corda Campus - Gebouw 6  
Kempische Steenweg 293 bus 32, 3500 Hasselt  
tel: 01188 77 50 - fax: 01188 77 01  
info.be@anteagroup.com - www.anteagroup.be

**anteagroup**

Opdrachtgever: **Gemeente Hechtel-Eksel**

**Aanleg parking en heraanleg Lupinestraat**  
**Fase 1**

**VOORONTWERP**

**PLAN DER WERKEN**

Gezien en goedgekeurd door de .....  
in vergadering van  
M. Vankrunkelsven  
Secretaris  
J. Dalemans  
Burgemeester

Opgesteld door Antea Group

Ing. P. Kimant  
Account Manager

AANGEBRACHTE WIJZIGINGEN

INDEX	SET	AMID	DATE
A	FCA	Opgemaakt	23.09.2015
B	KAC	Aanpassingen dr. bevoegdheid 01.24.08.2015	05.01.2016
C	FCA	Aanpassingen n.v.v. overlegvergadering 06.20.01.2016	22.01.2016
D	FCA	Aanpassingen n.v.v. overlegvergadering 06.20.01.2016	28.08.2016
E			
F			
G			
H			
I			
J			

Dos. nr. Antea Group: 229084  
Bestand: 229084 - 2002.dwg

Planopp. 1.80x0.60=1.08m²  
Gemeten:  
Plan nr: 2002  
Schale: 1/250