


22

Vergelijkingsvlak
64.00 m T.A.W.


HOOGTEPEIL
TUSSENAFSTAND
ONTW. HOOGTE
HELLING

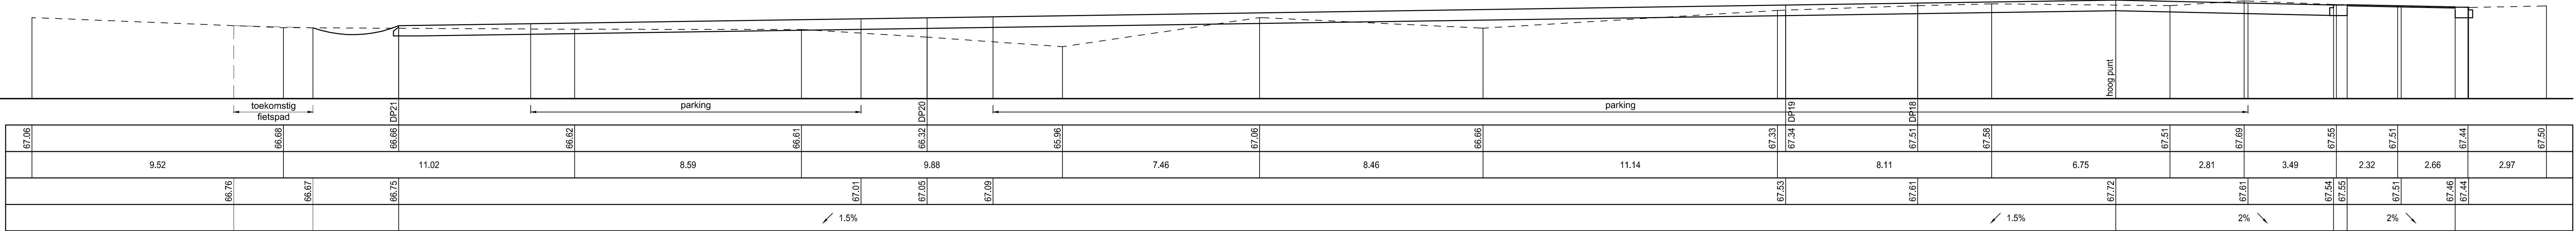

23

Vergelijkingsvlak
65.00 m T.A.W.


HOOGTEPEIL
TUSSENAFSTAND
ONTW. HOOGTE
HELLING

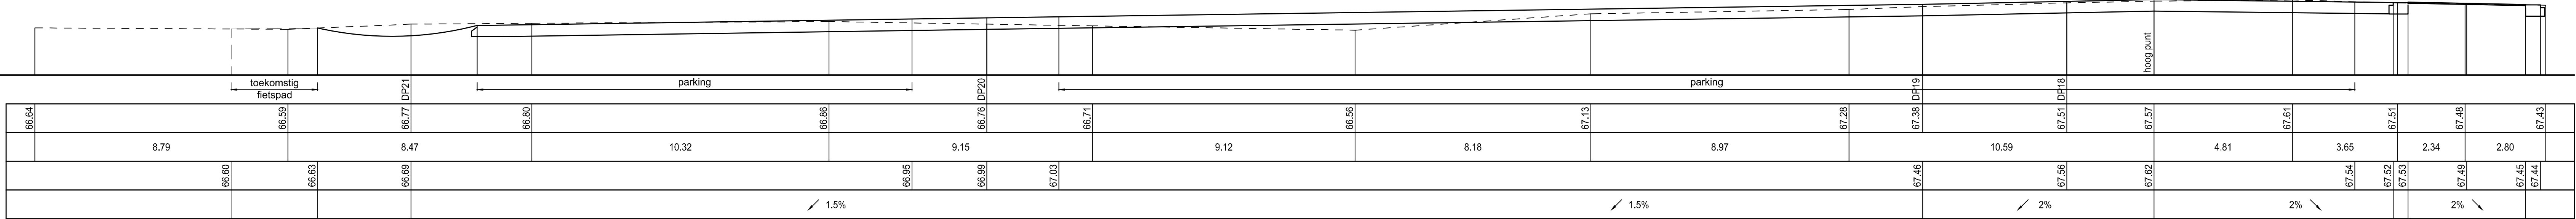

24

Vergelijkingsvlak
65.00 m T.A.W.

HOOGTEPEIL
TUSSENAFSTAND
ONTW. HOOGTE
HELLING

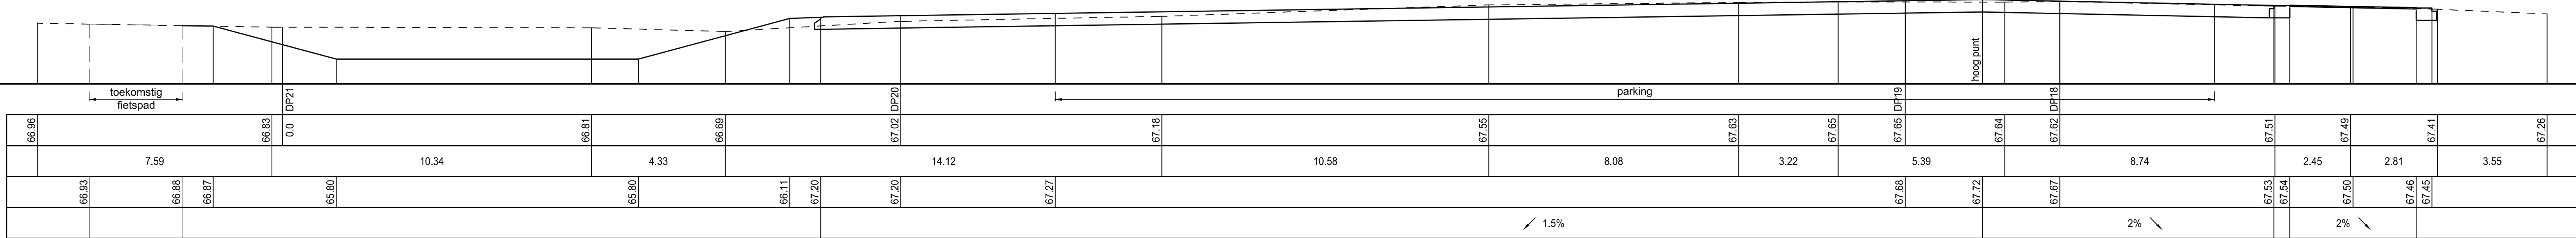

VESTIGING HASSELT

Corda Campus - Gebouw 6
Kempische Steenweg 293 bus 32, 3500 Hasselt
tel: 011/89 77 00 - fax: 011/89 77 01
info.be@anteagroup.com - www.anteagroup.be



Opdrachtgever: **Gemeente Hechtel-Eksel**

Ontwerp parking en herinrichting Lupinestraat

VOORONTWERP **Fase 1**

DWARSPROFIELEN DP22 -> 24

Gezien en goedgekeurd door de
in vergadering van

M. Vankrunkelsven
Secretaris
J. Dalemans
Burgemeester

Opgesteld door Antea Group

ing. P. Kinnart
Account Manager

AANGEBRACHTE WIJZIGINGEN				Dos. nr. Antea Group: 229084	
INDEX	GET.	AARD	DATUM	Bestand:	229084 - 2006.dwg
A	FCA	Opgemaakt	23.09.2015		
B	KAO	Aanpassingen cfr. bespreking dd. 24.09.2015	05.01.2016		
C	FCA	Aanpassingen n.a.v. overlegvergadering dd. 20.01.2016	28.06.2016		
D					
E					
F				Planopp.	1.30x0.30=0.39m²
G				Gemeten:	
H				Plan nr:	2006.3
I				Schaal:	1/100
J					