



TYPEDWARSPROFIEL A-A

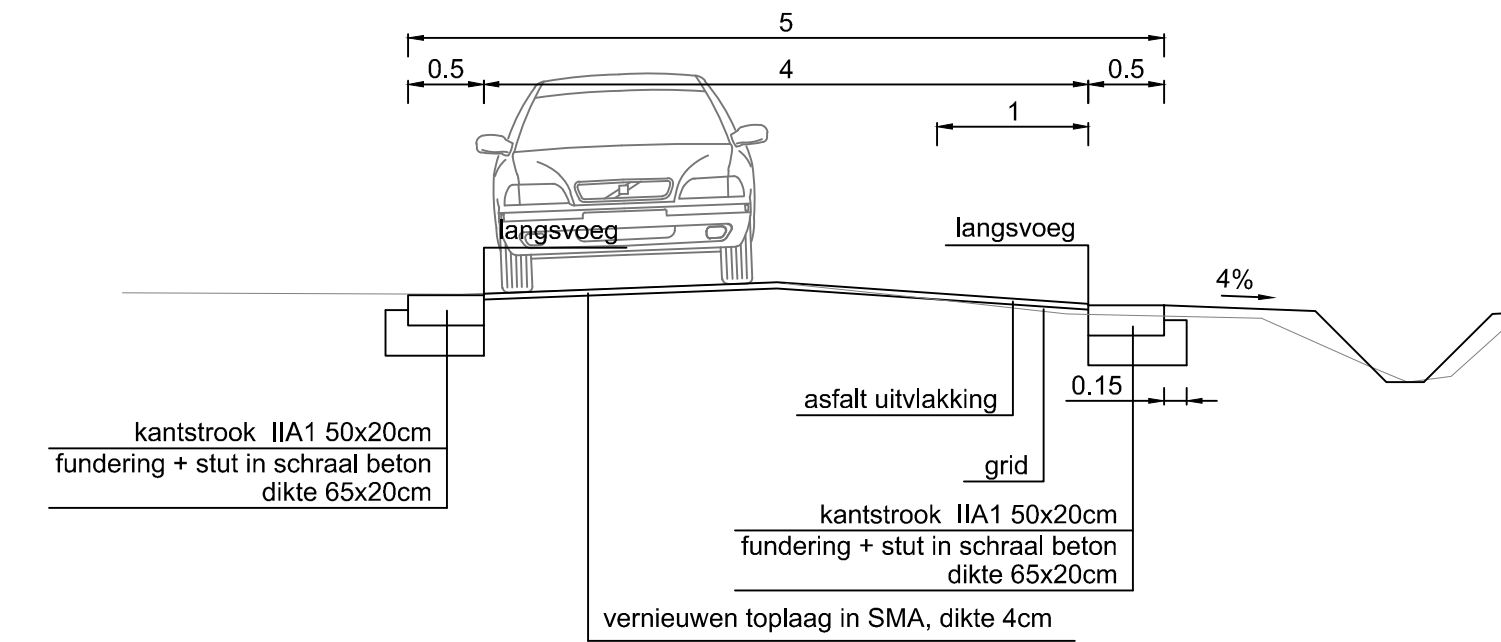

TYPEDWARSPROFIEL B-B

 

VESTIGING HASSELT

Cordia Campus - Gebouw 6
Kempische Steenweg 293 bus 32, 3500 Hasselt
tel: 011/89 77 00 - fax: 011/89 77 01
info.be@anteagroup.com - www.anteagroup.be



Opdrachtgever: **Gemeente Hechtel-Eksel**

Ontwerp parking en herinrichting Lupinestraat

VOORONTWERP Fase 1

TYPEDWARSPROFIELEN

Gezien en goedgekeurd door de
in vergadering van

M. Vankrunkelsven
Secretaris

J. Dalemans
Burgemeester

Opgesteld door Antea Group

ing. P. Kinnart
Account Manager

AANGEBRACHTE WIJZIGINGEN				Dos. nr. Antea Group: 229084
INDEX	GET.	AARD	DATUM	Bestand: 229084 - 2003.dwg
A	FCA	Opgevoerd	04.12.2015	
B	KAO	Aanpassingen dfr. bespreking dd. 24.09.2015	05.01.2016	
C	FCA	Aanpassingen n.a.v. overlegvergadering dd. 20.01.2016	28.06.2016	
D				Planopp. 1.60x0.30=0.48m²
E				Gemeten:
F				
G				
H				Plan nr. 2003
I				
J				Schaal: 1/50