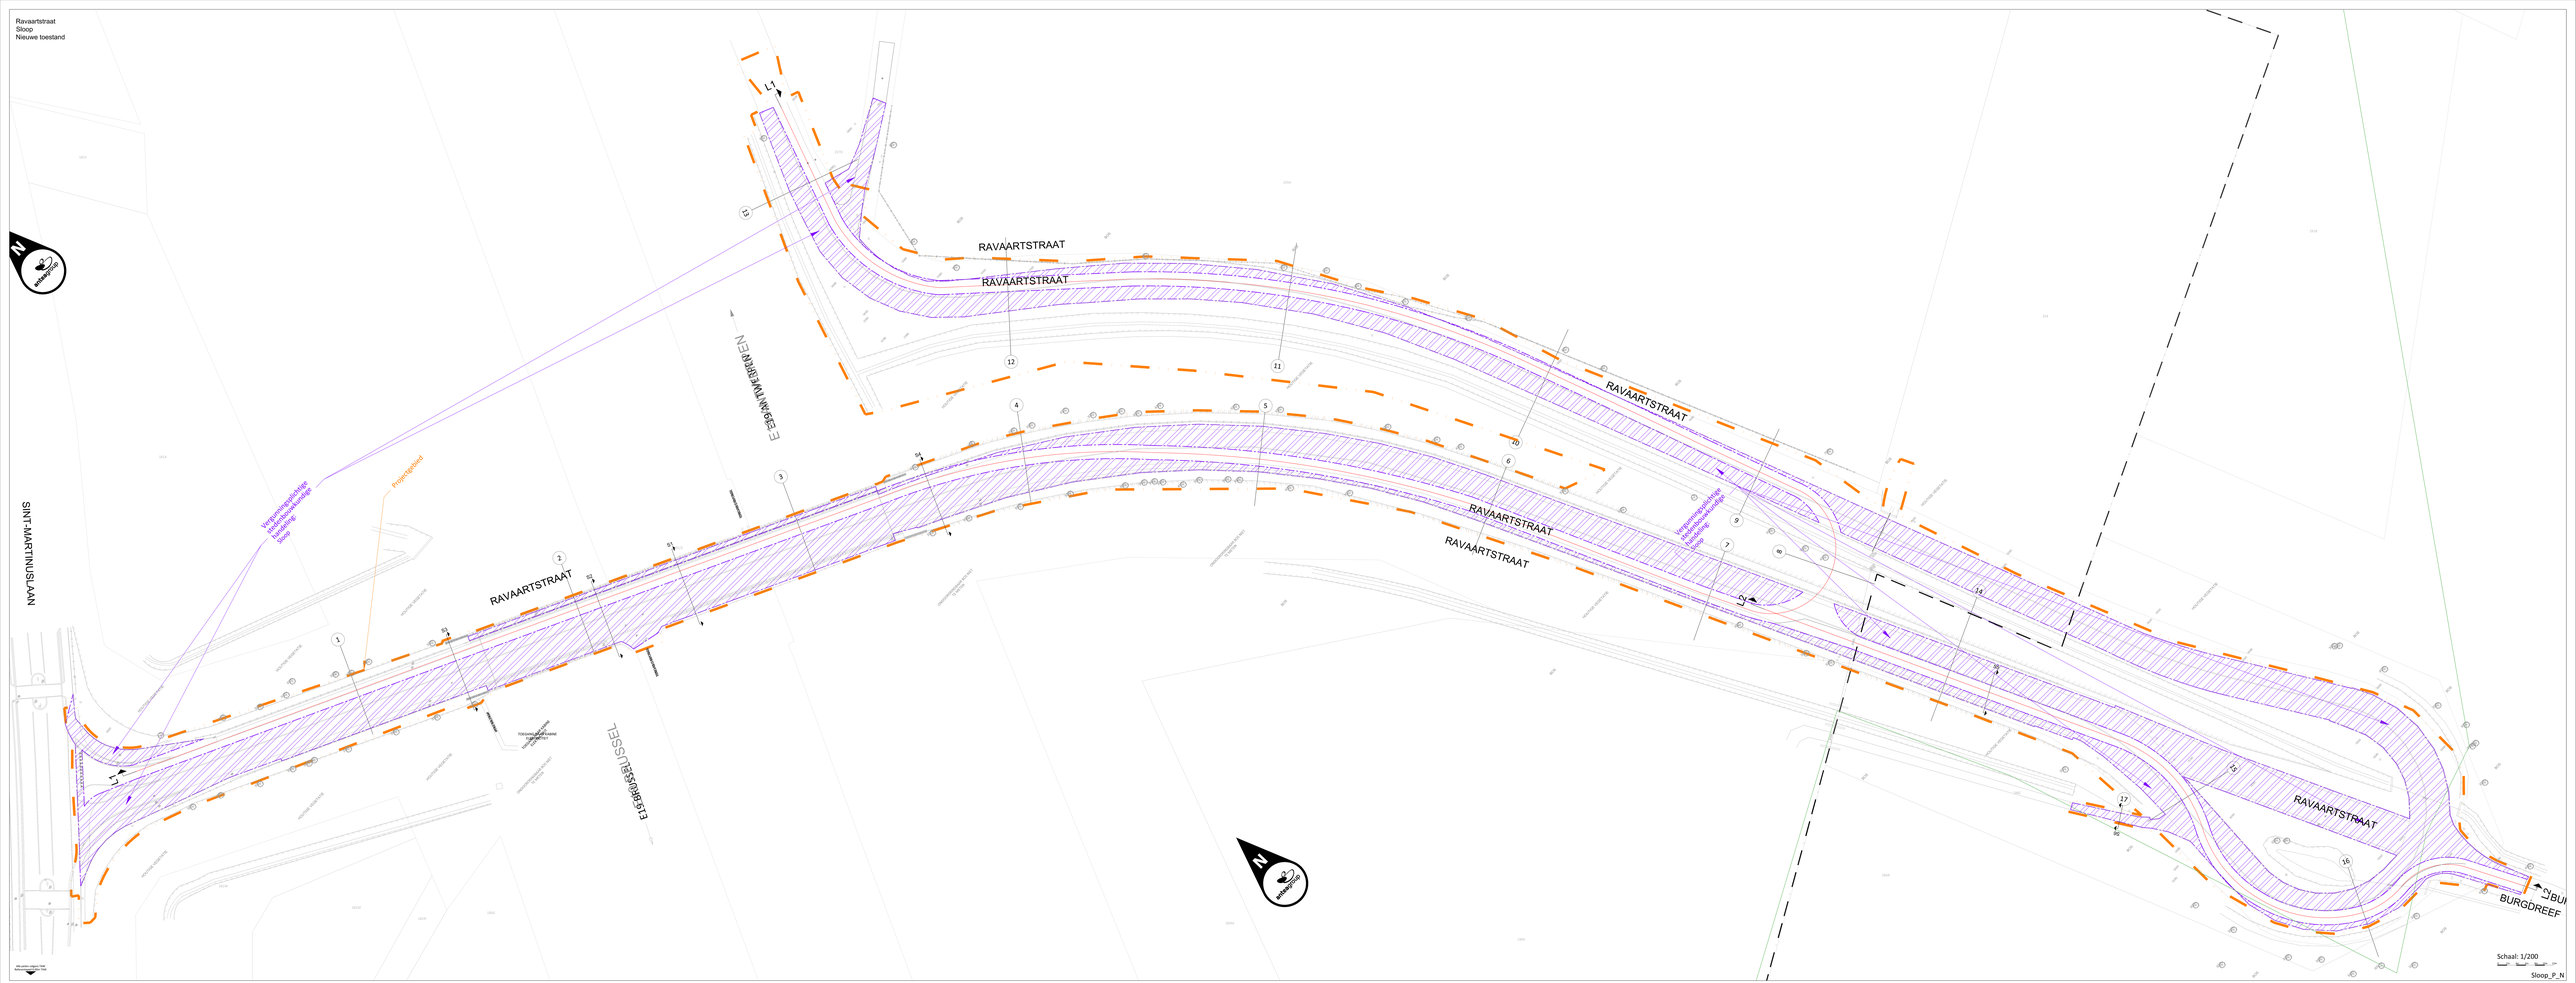Ravaartstraat
Sloop
Nieuwe toestand