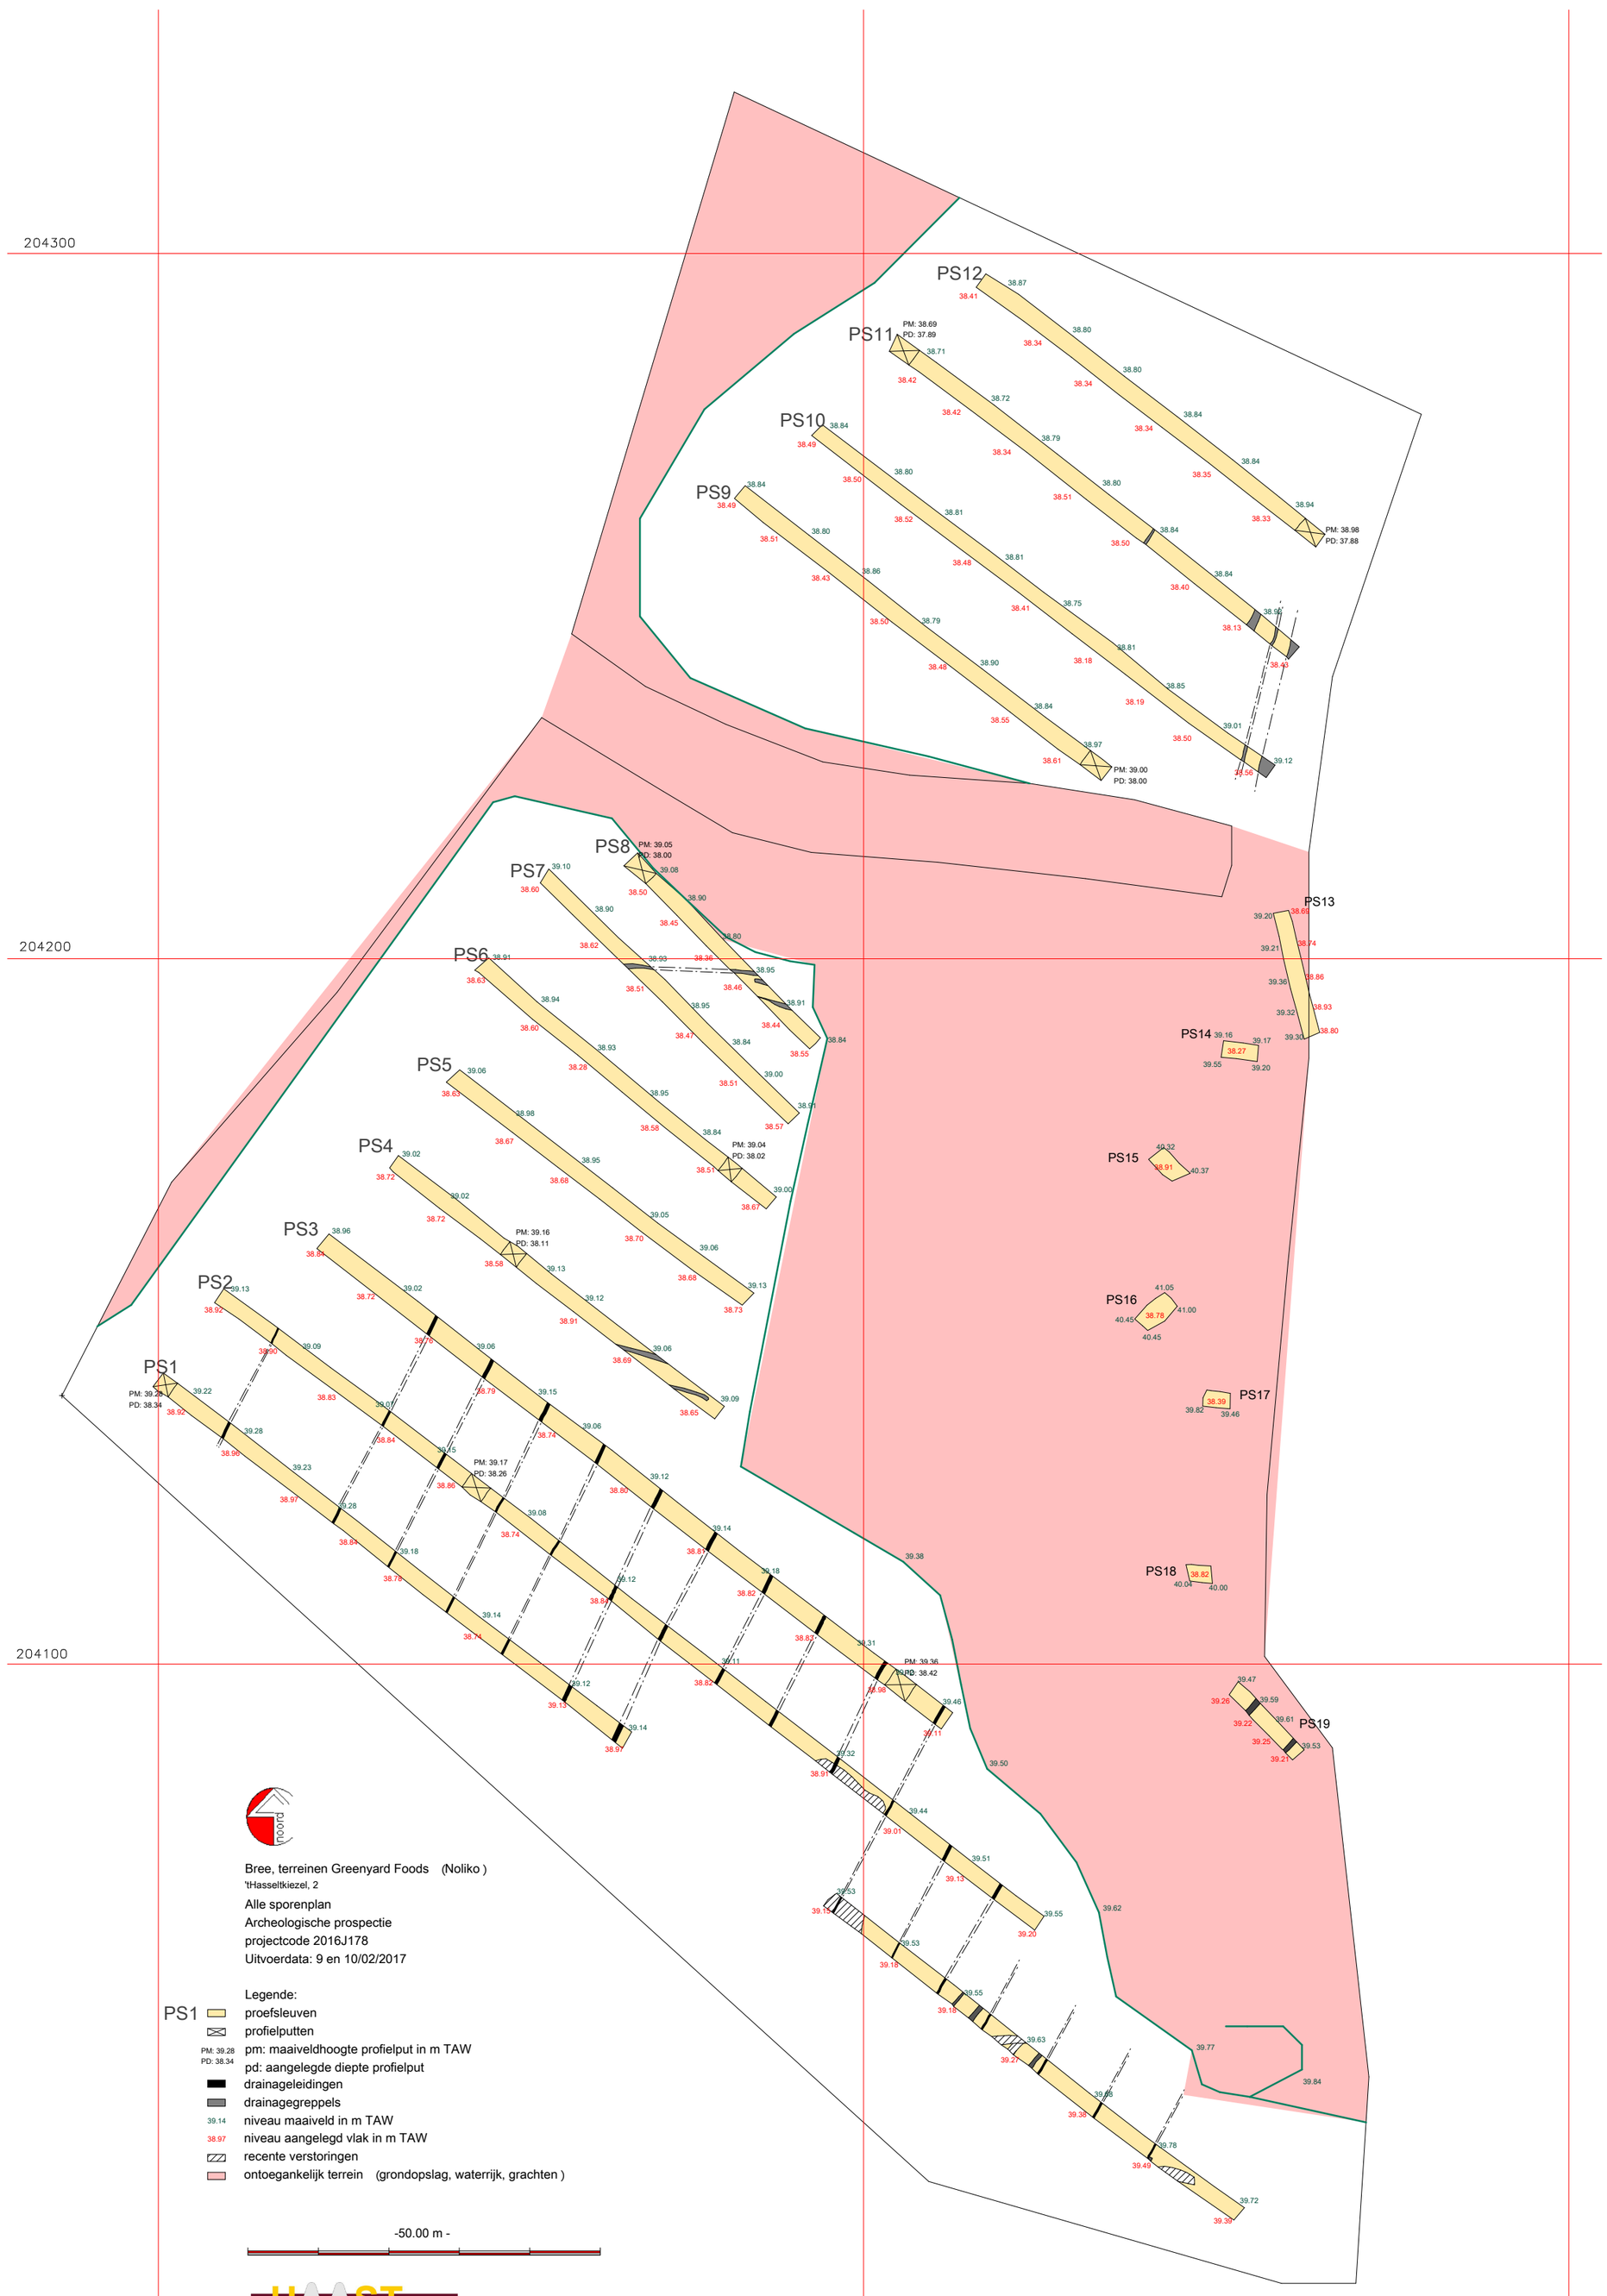
204300
204200
204100
204000
238500
238700
PS1
PS2
PS3
PS4
PS5
PS6
PS7
PS8
PS9
PS10
PS11
PS12
PS13
PS14
PS15
PS16
PS17
PS18
PS19
noord
Bree, terreinen Greenyard Foods (Noliko)
'tHasseltkiezel, 2
Alle sporenplan
Archeologische prospectie
projectcode 2016J178
Uitvoerdata: 9 en 10/02/2017
Legende:
PS1 proefsleuven
profielputten
PM: 39.28 PD: 38.34 pm: maaiveldhoogte profielput in m TAW
pd: aangelegde diepte profielput
drainageleidingen
drainagegreppels
39.14 niveau maaiveld in m TAW
38.97 niveau aangelegd vlak in m TAW
recente verstoringen
ontoegankelijk terrein (grondopslag, waterrijk, grachten)
-50.00 m -
HAAST bvba