





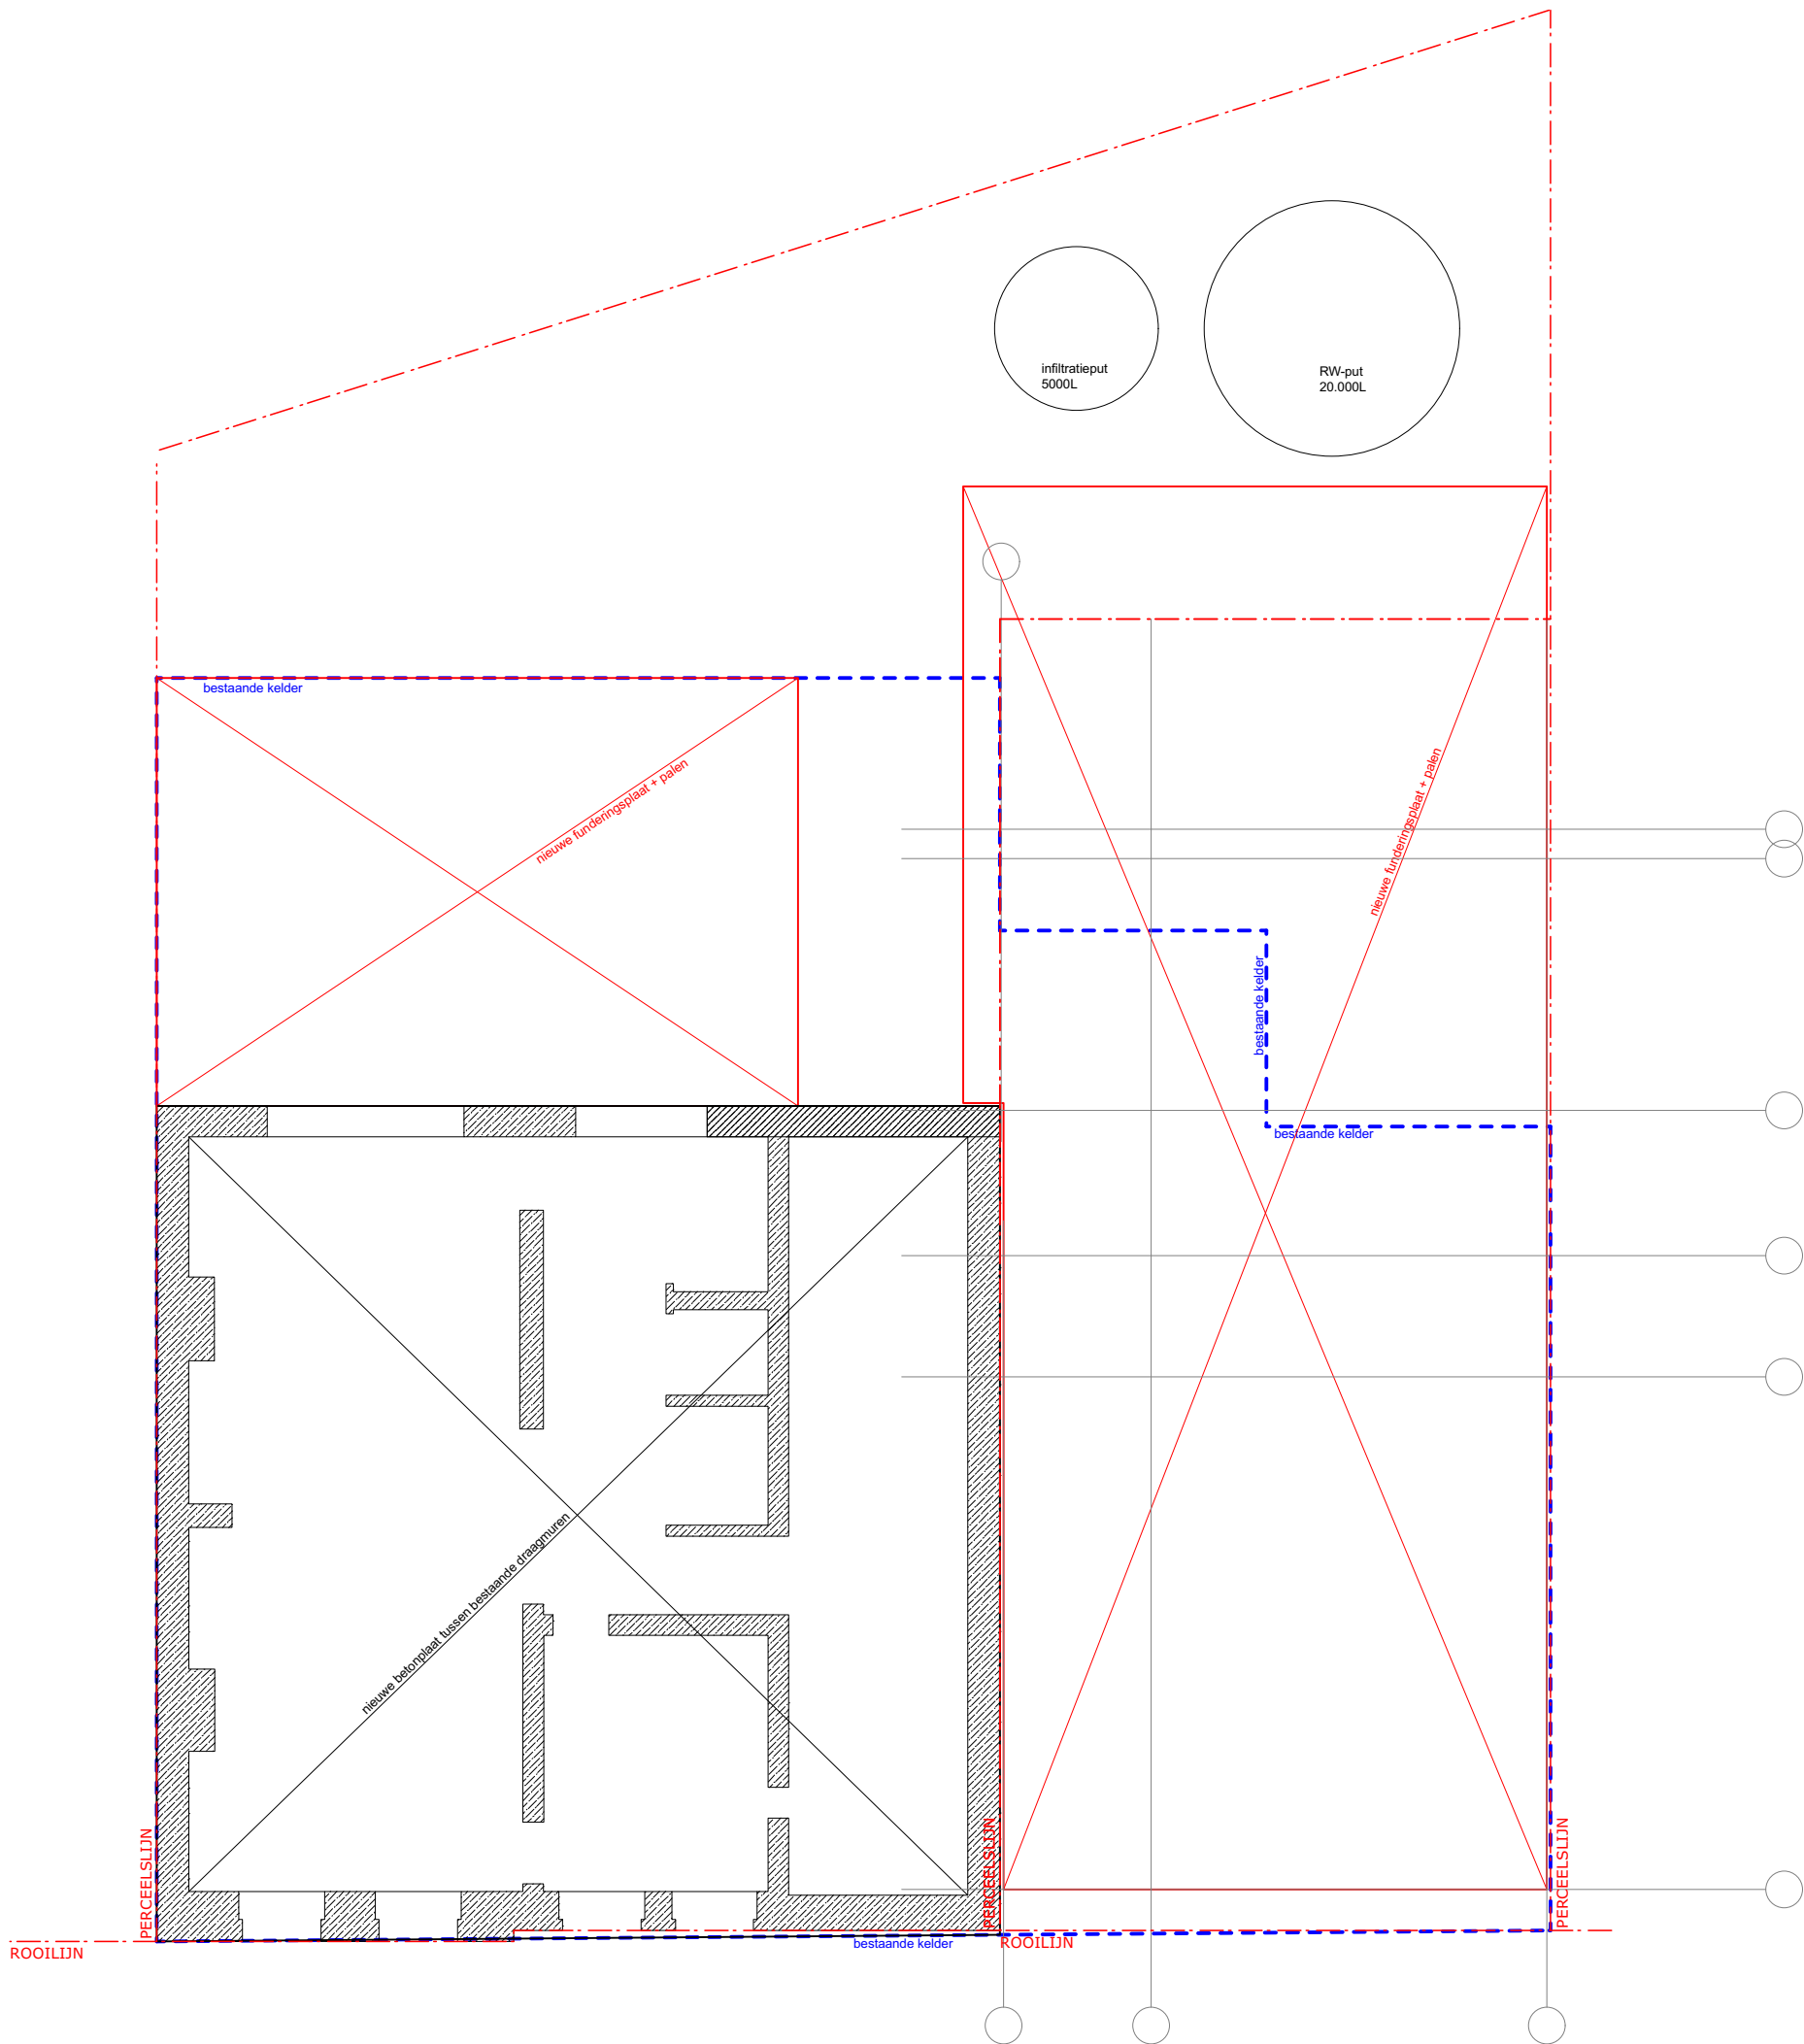


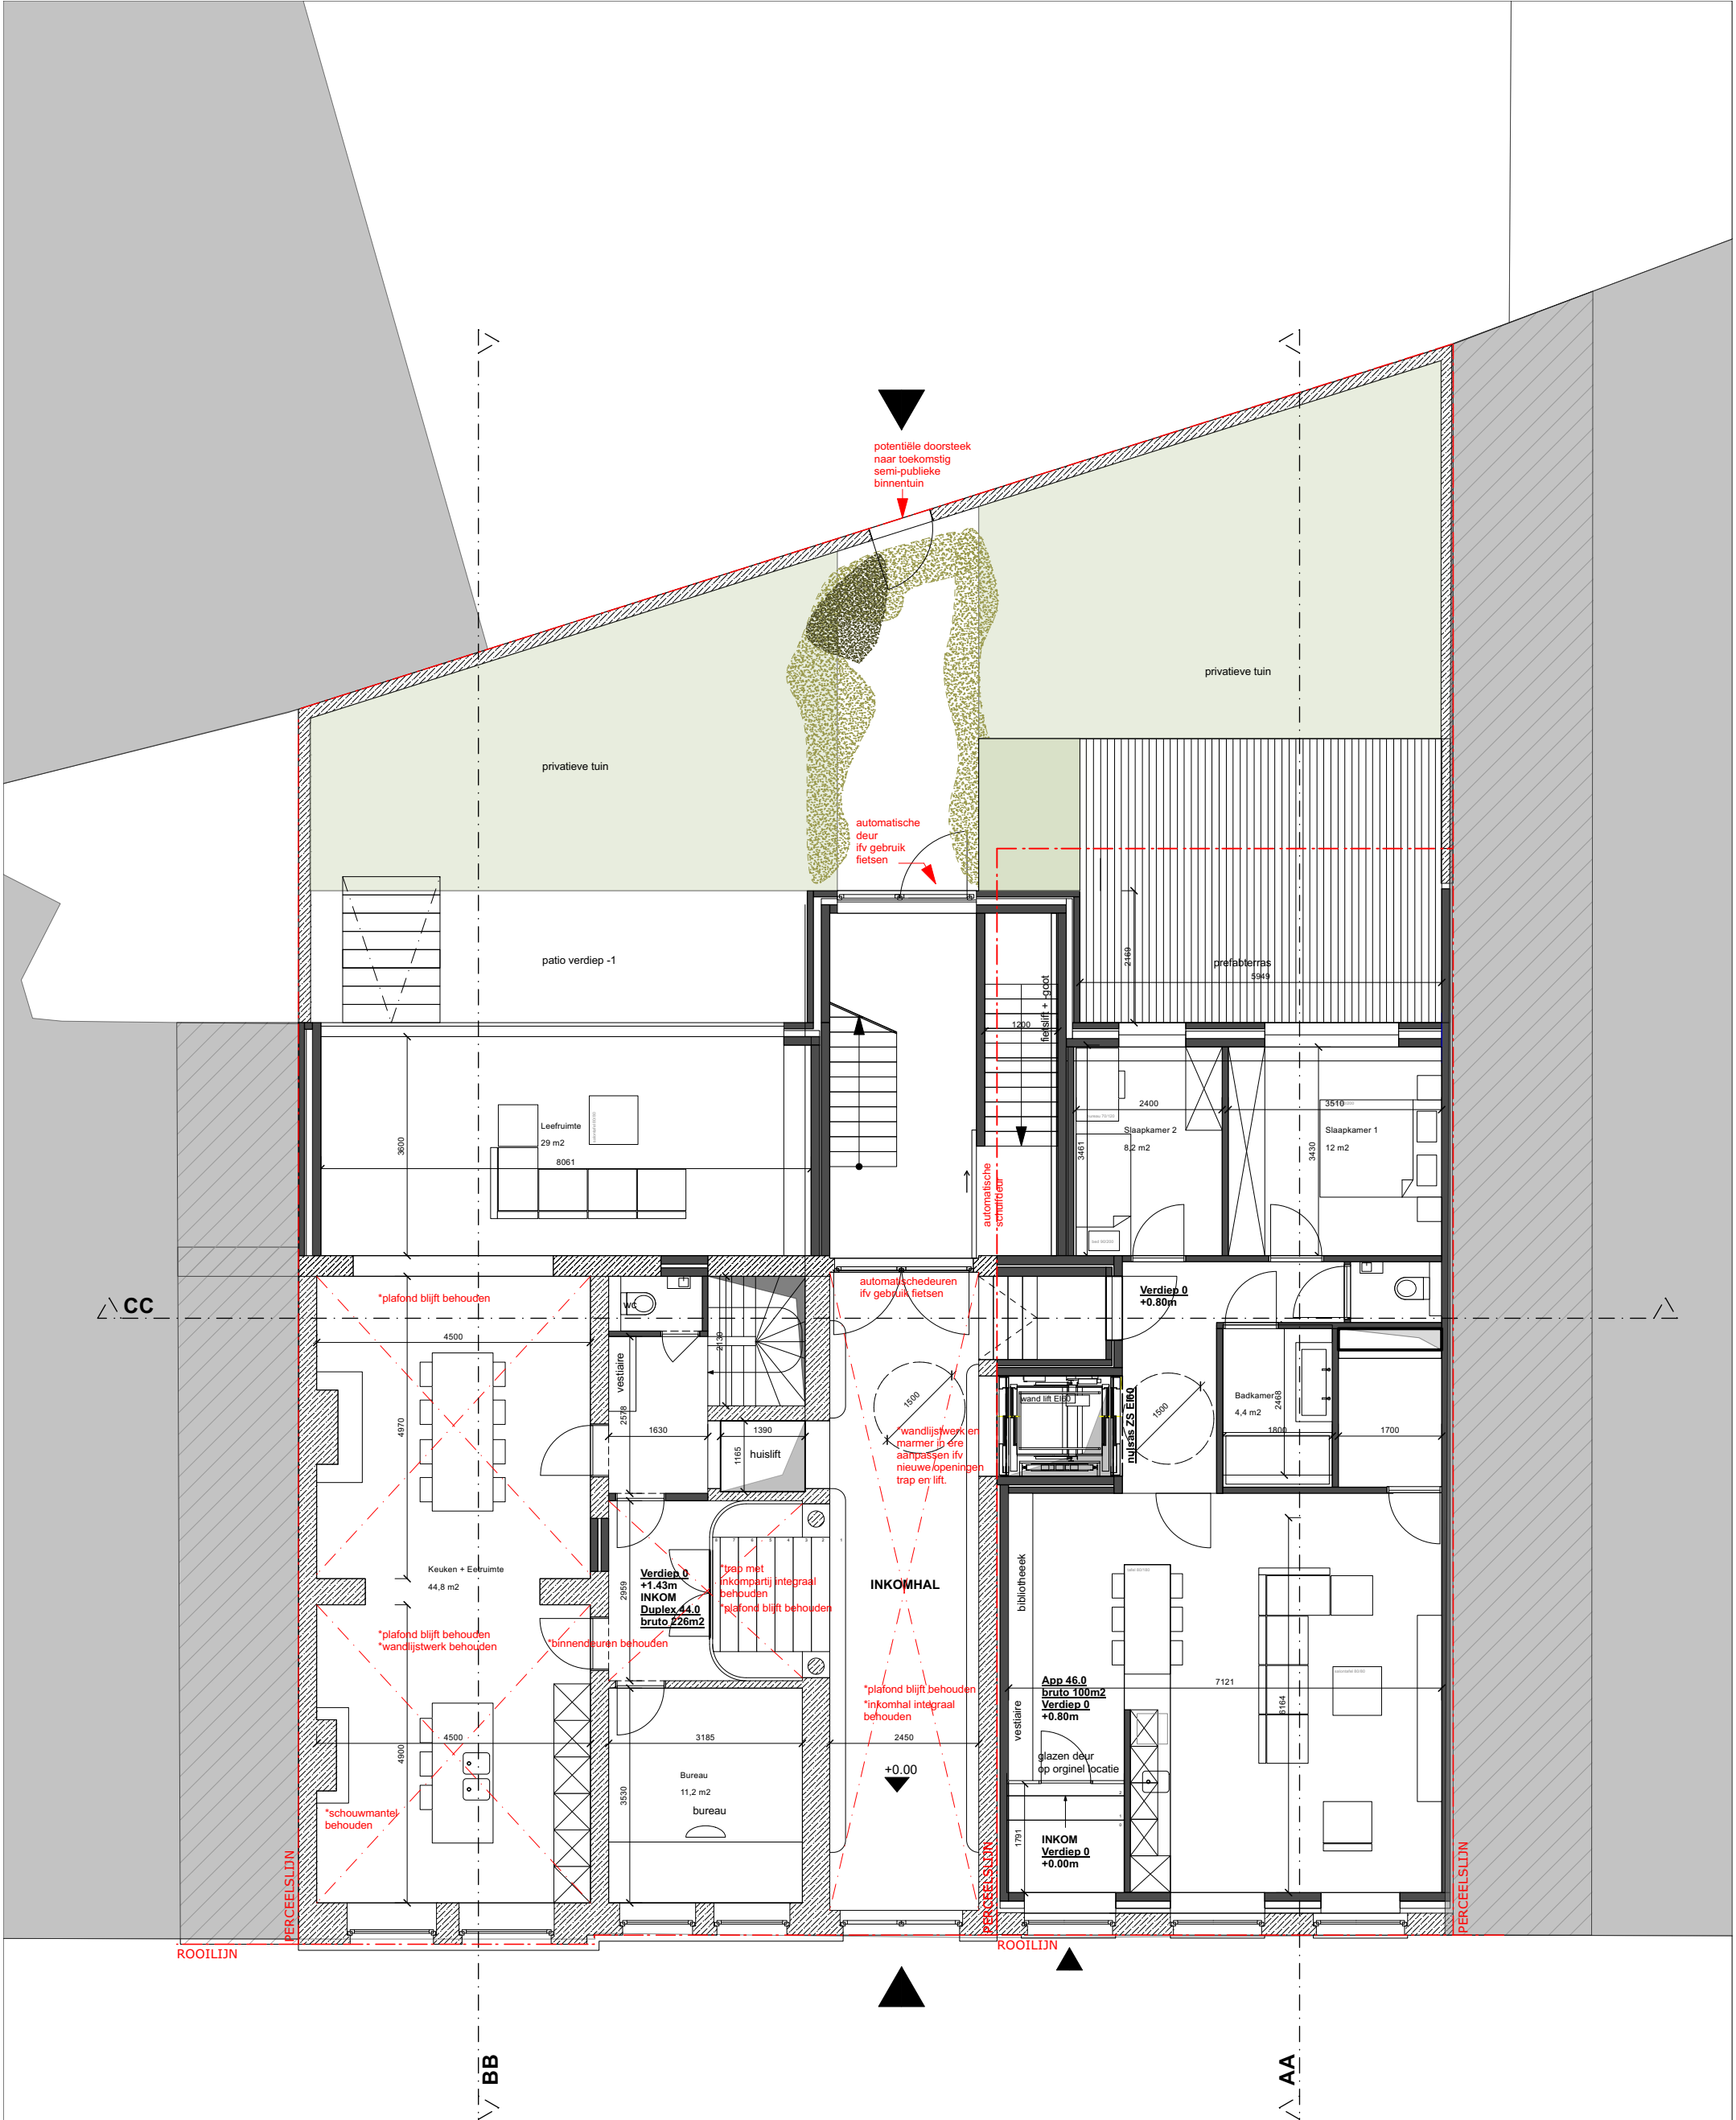

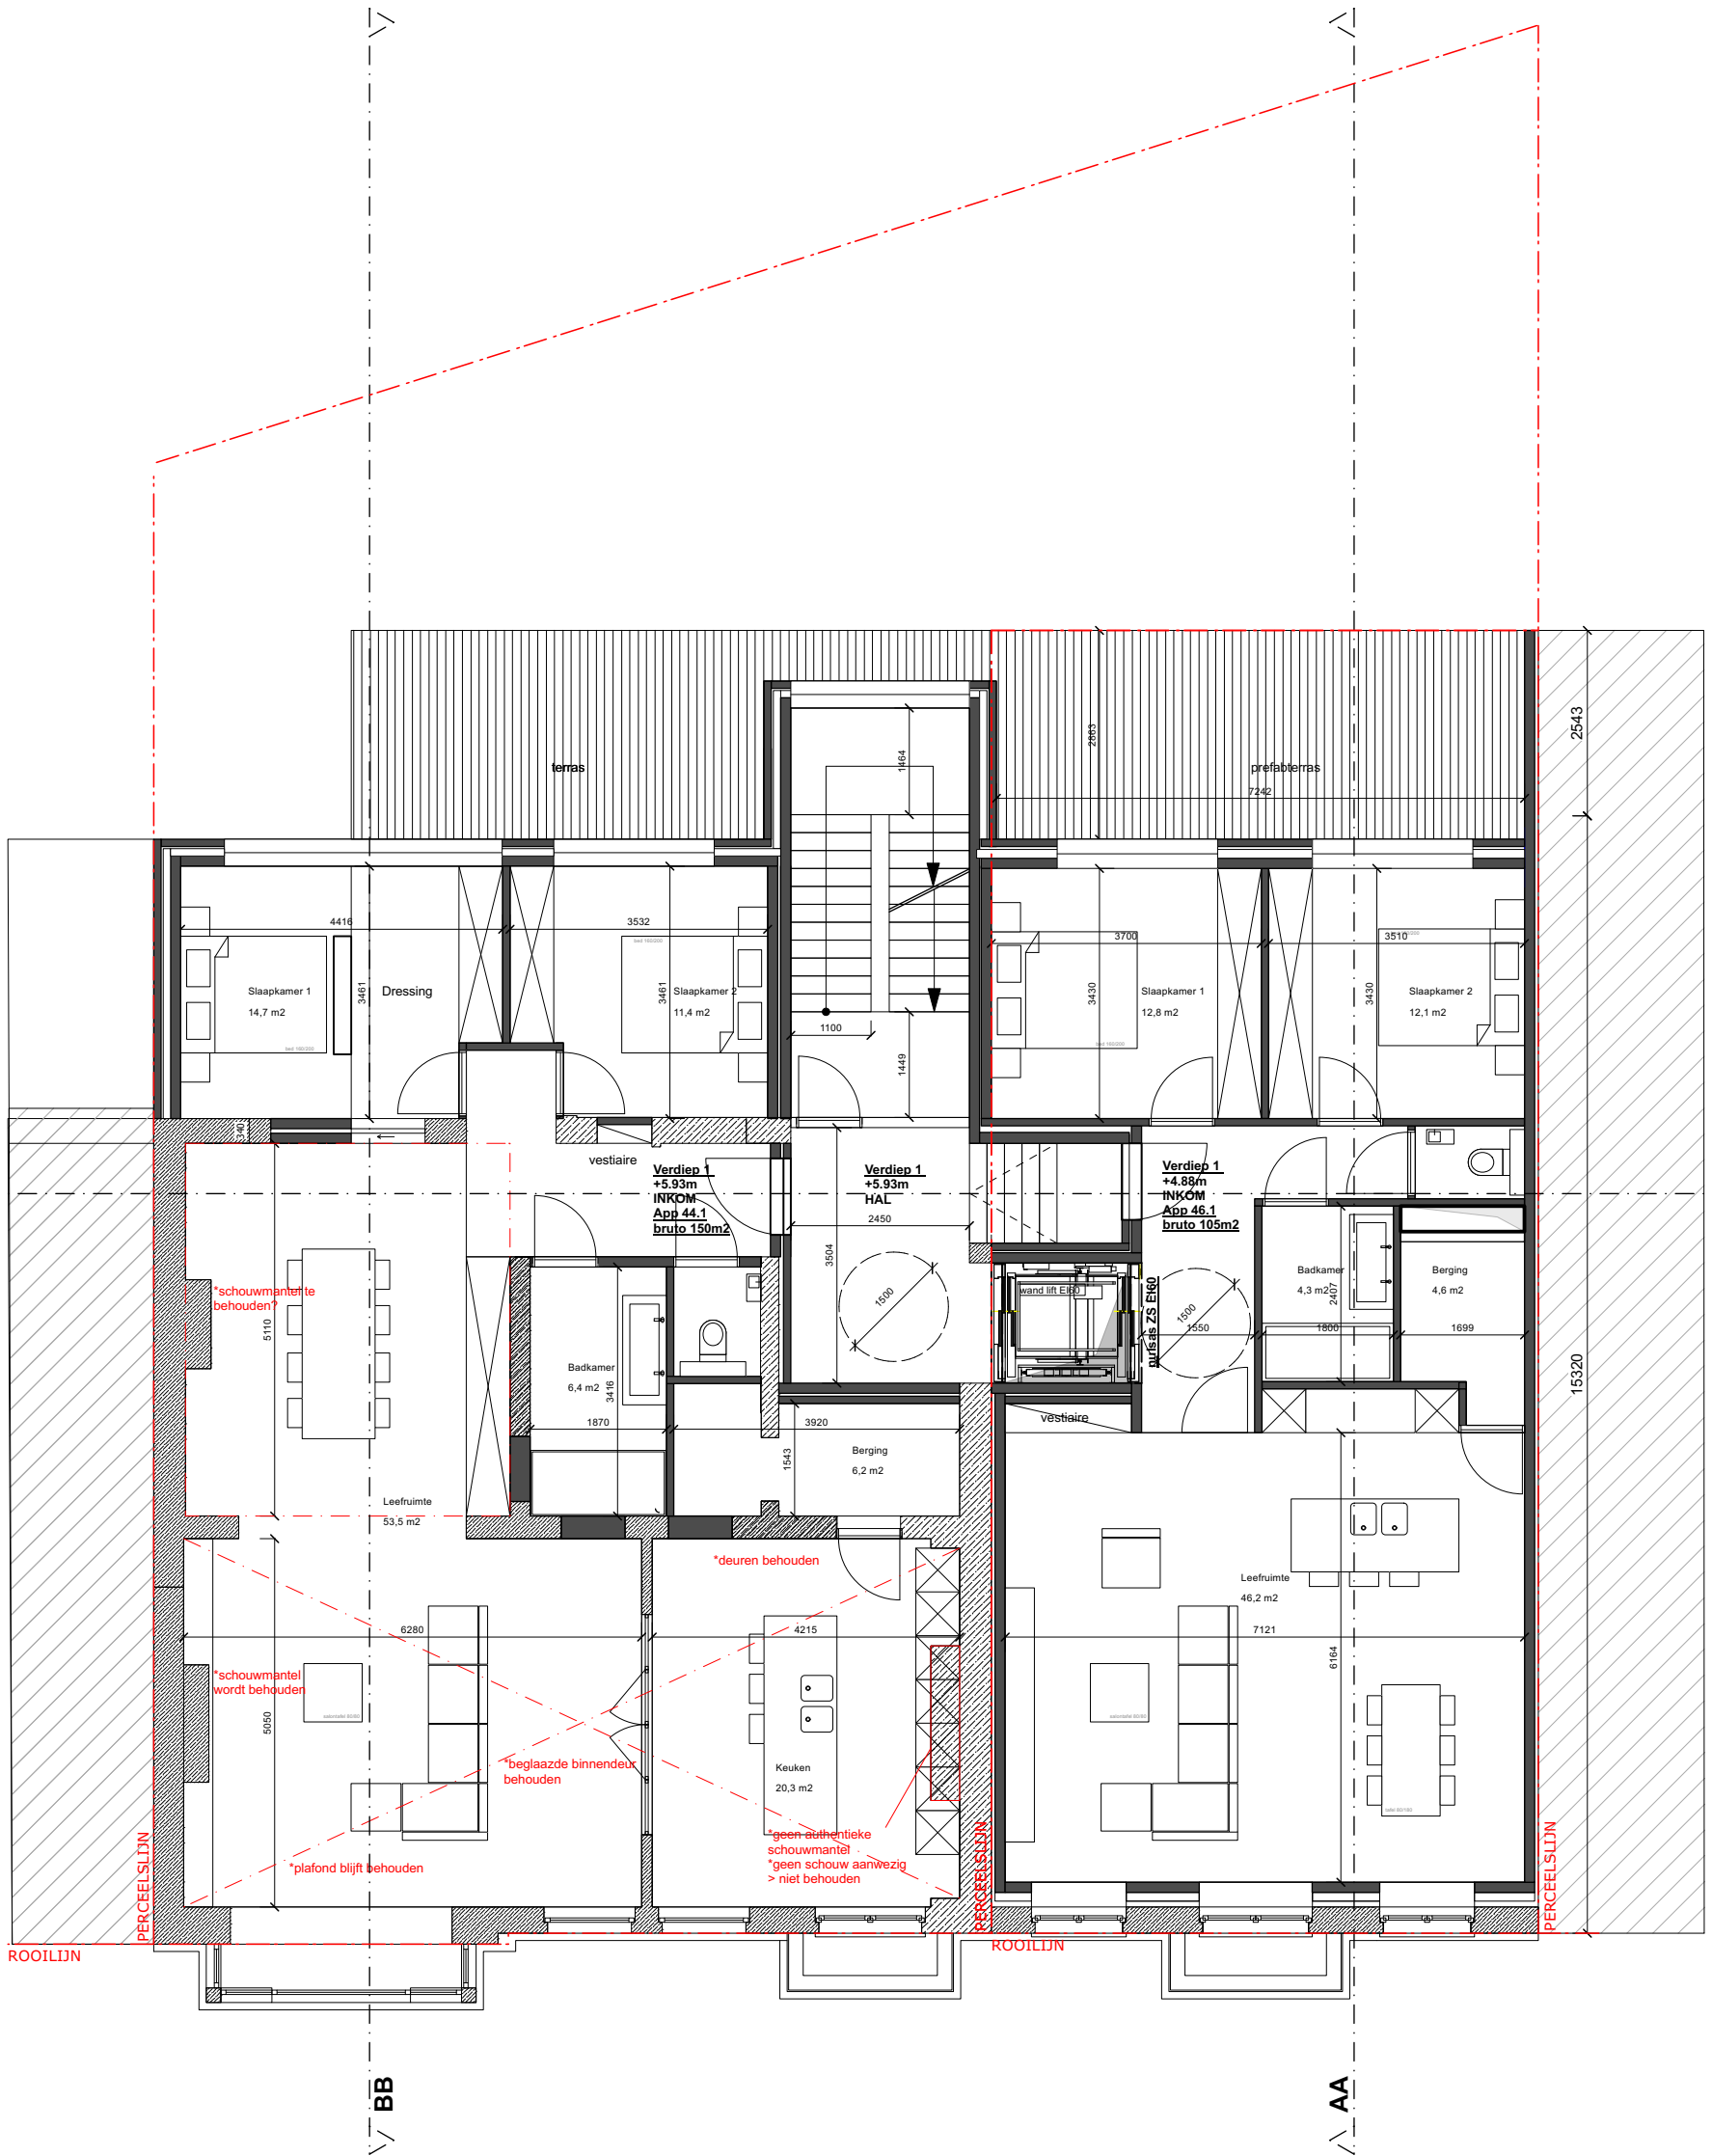


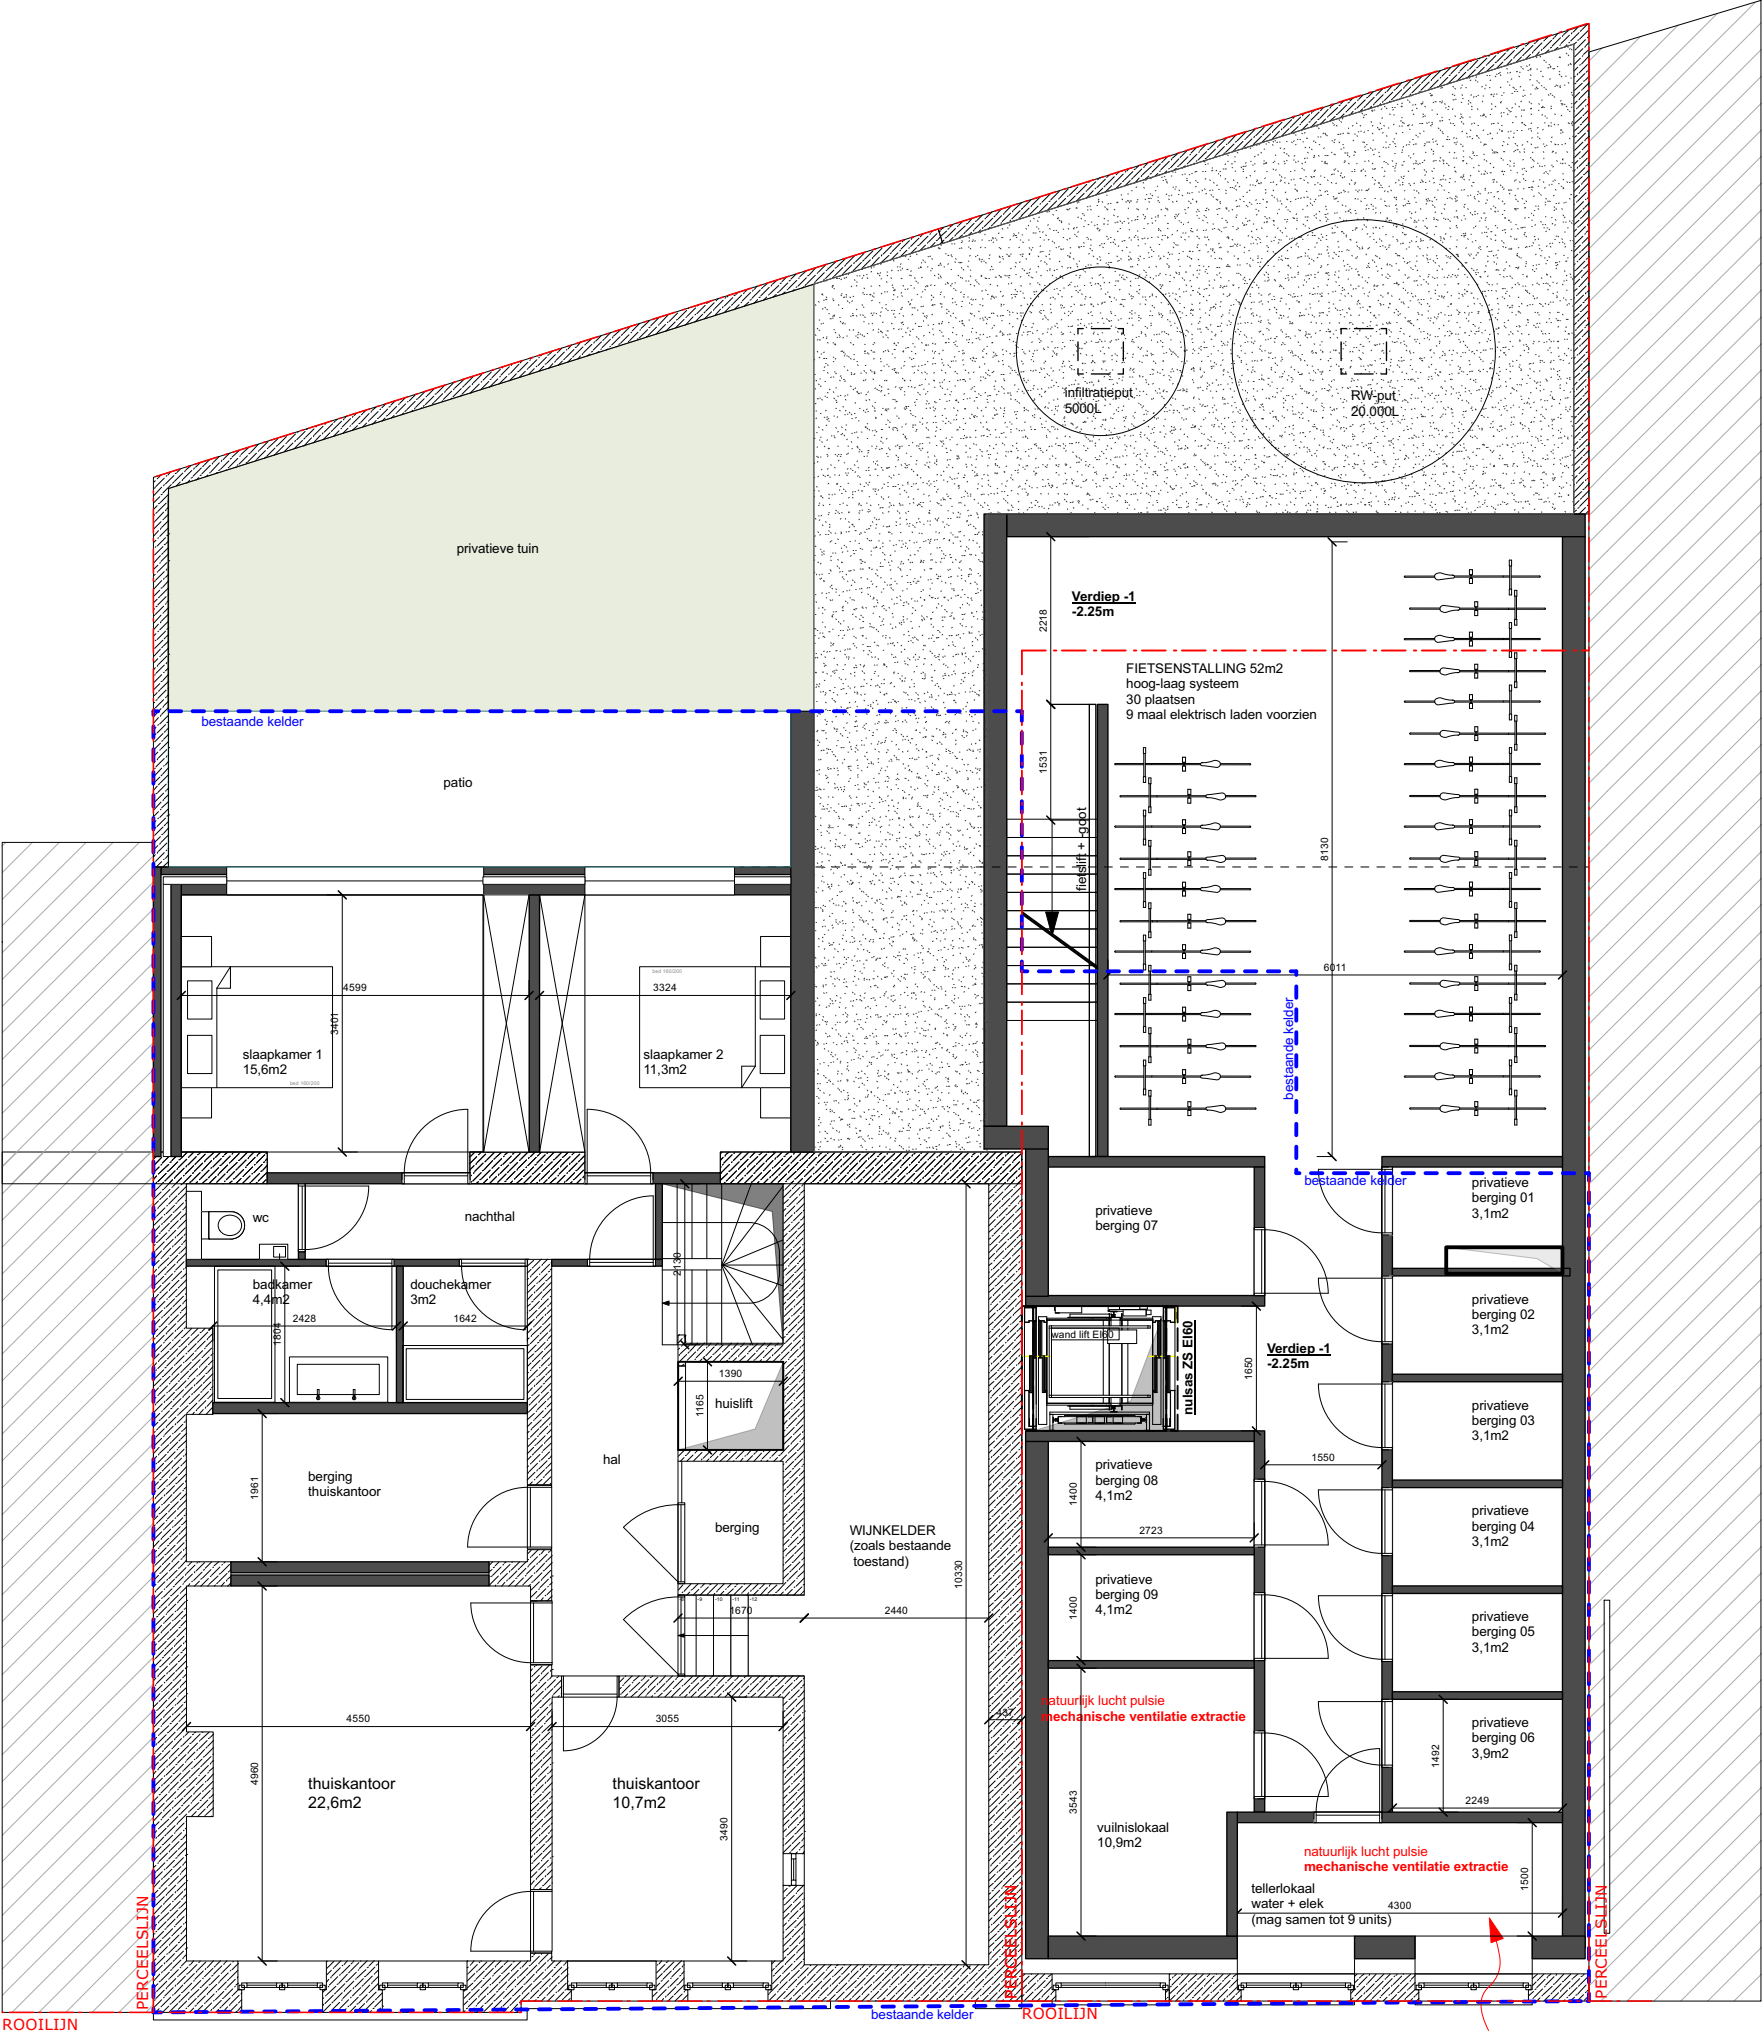


CAMELEONARCHITECTS	A0100_Victor_Reynders_Oostende	verdiep -1	Eenheden	mm	Datum	14/11/2022
			Schaal	1:100	Bladnr.	5/0

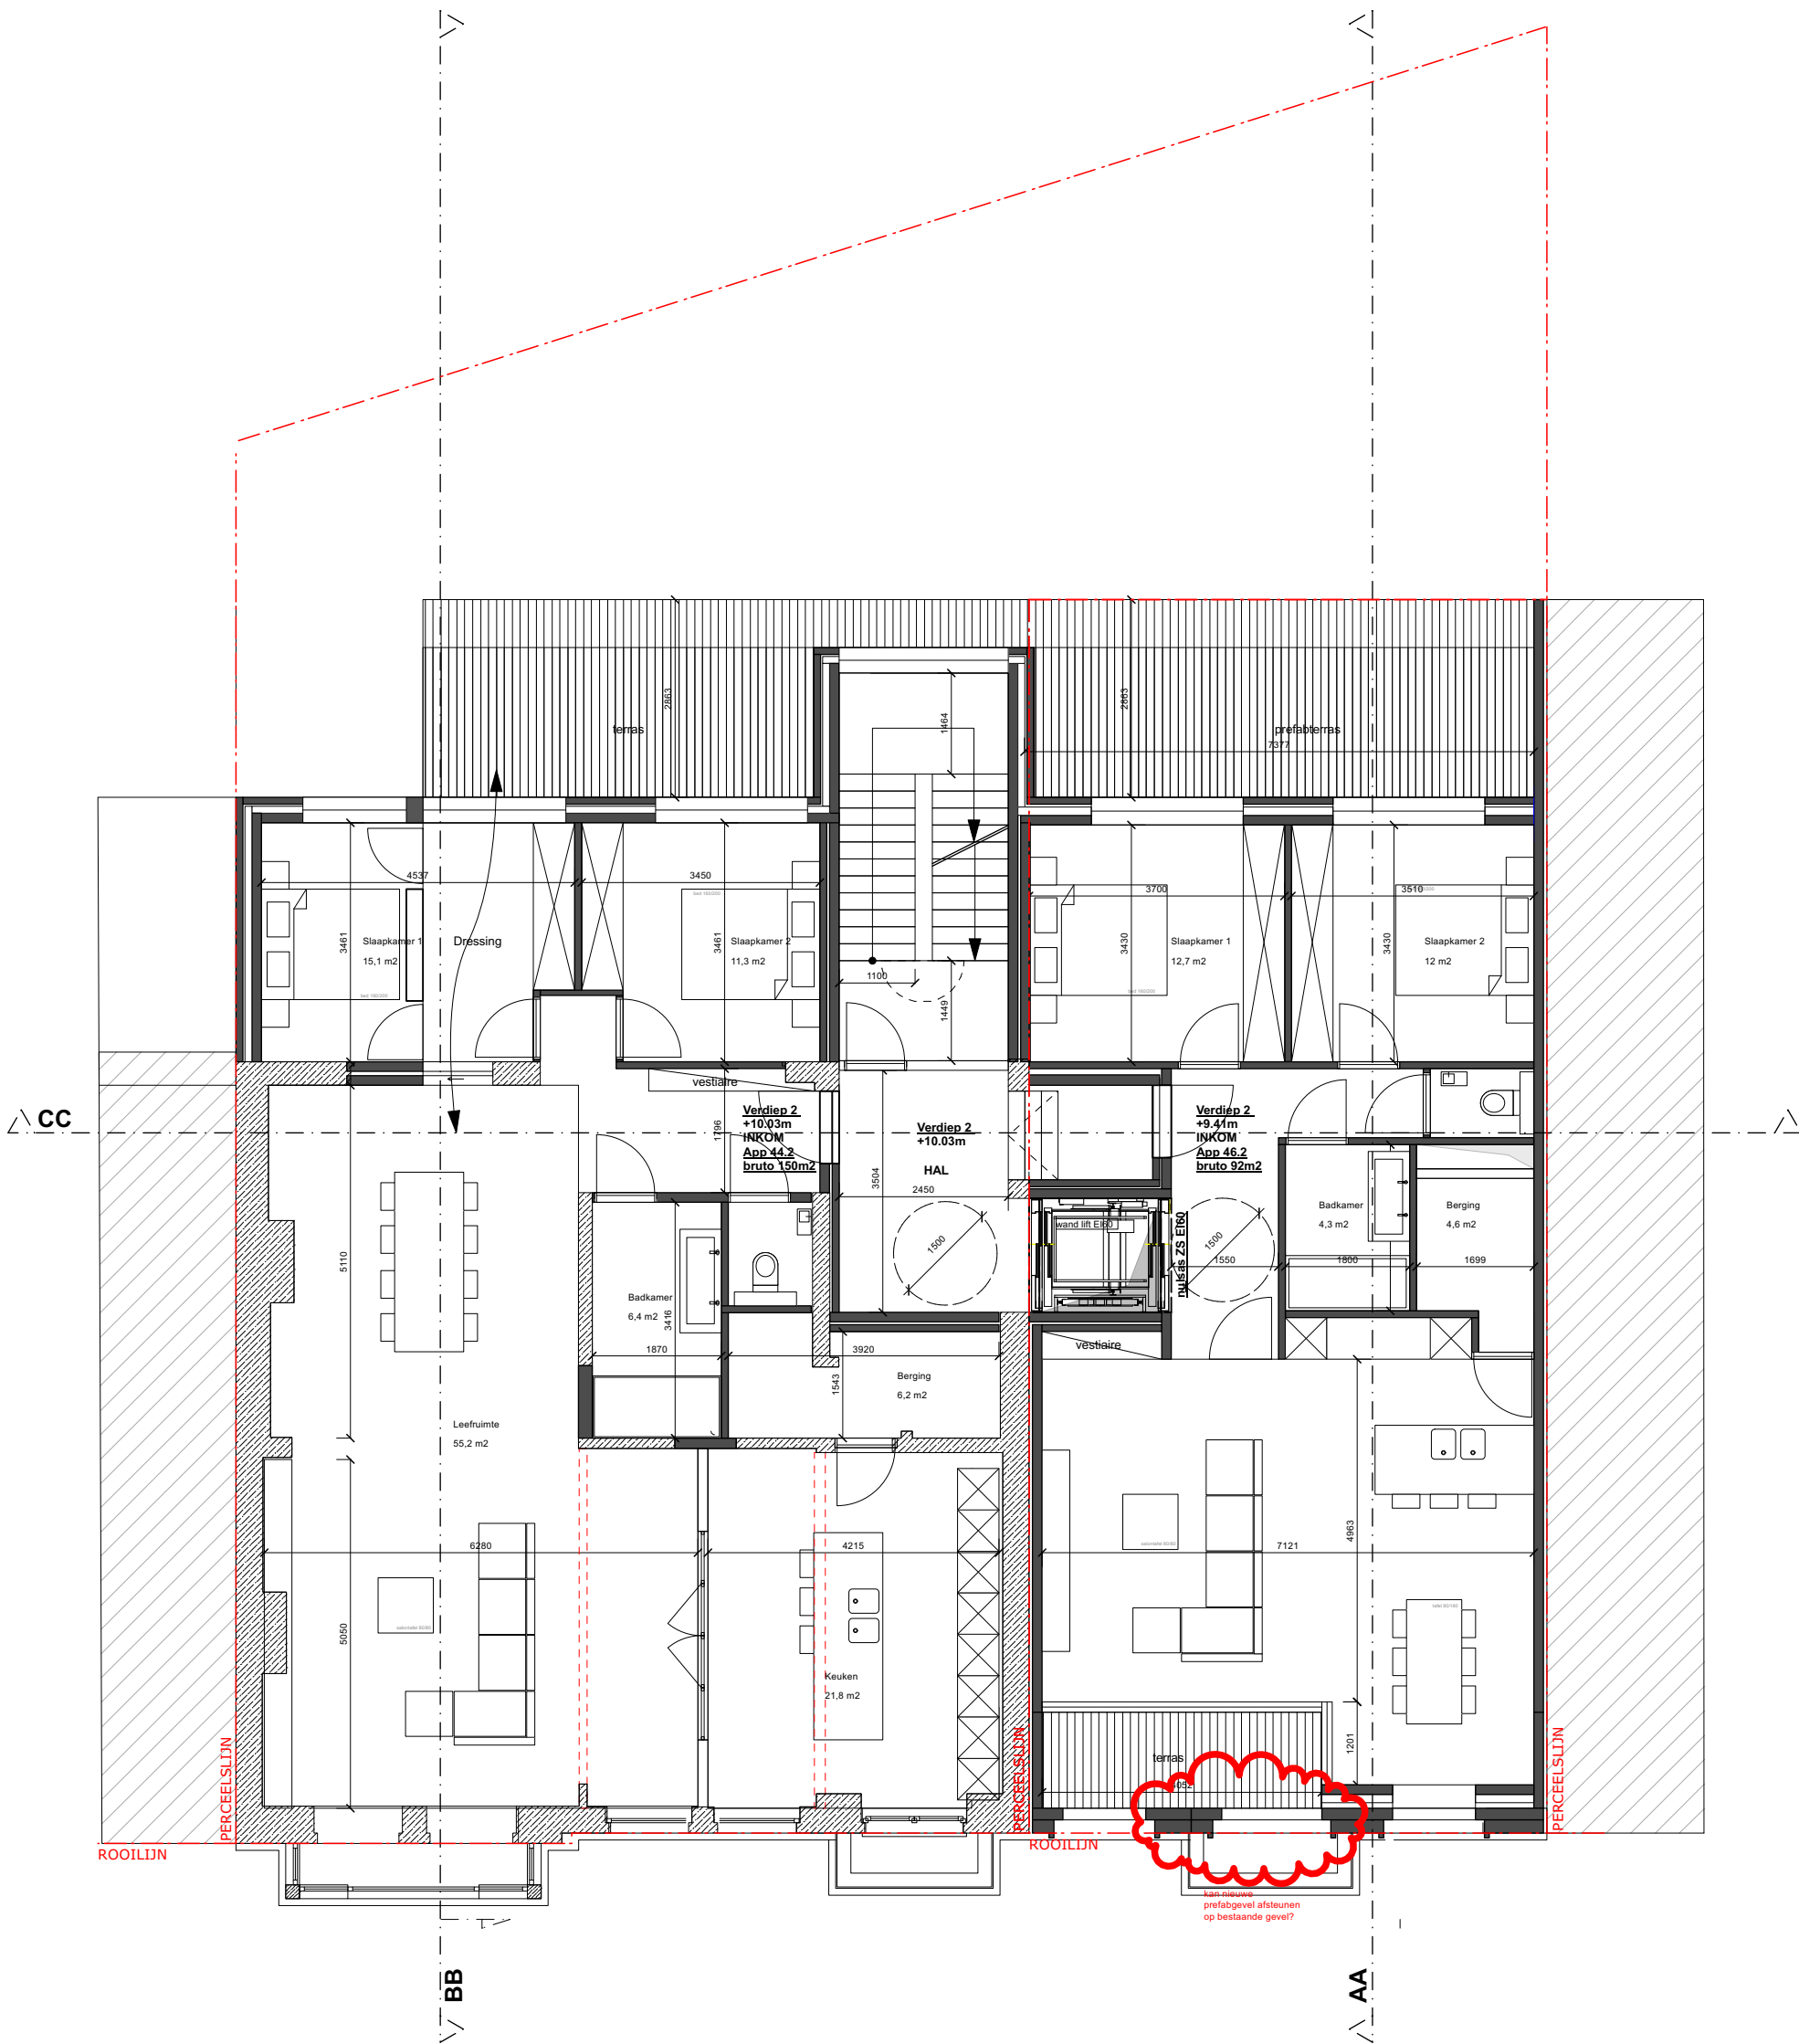

CAMELEONARCHITECTS	A0100_Victor_Reynders_Oostende	verdiep 2	Eenheden	mm	Datum	14/11/2022
			Schaal	1:100	Bladnr.	8/0

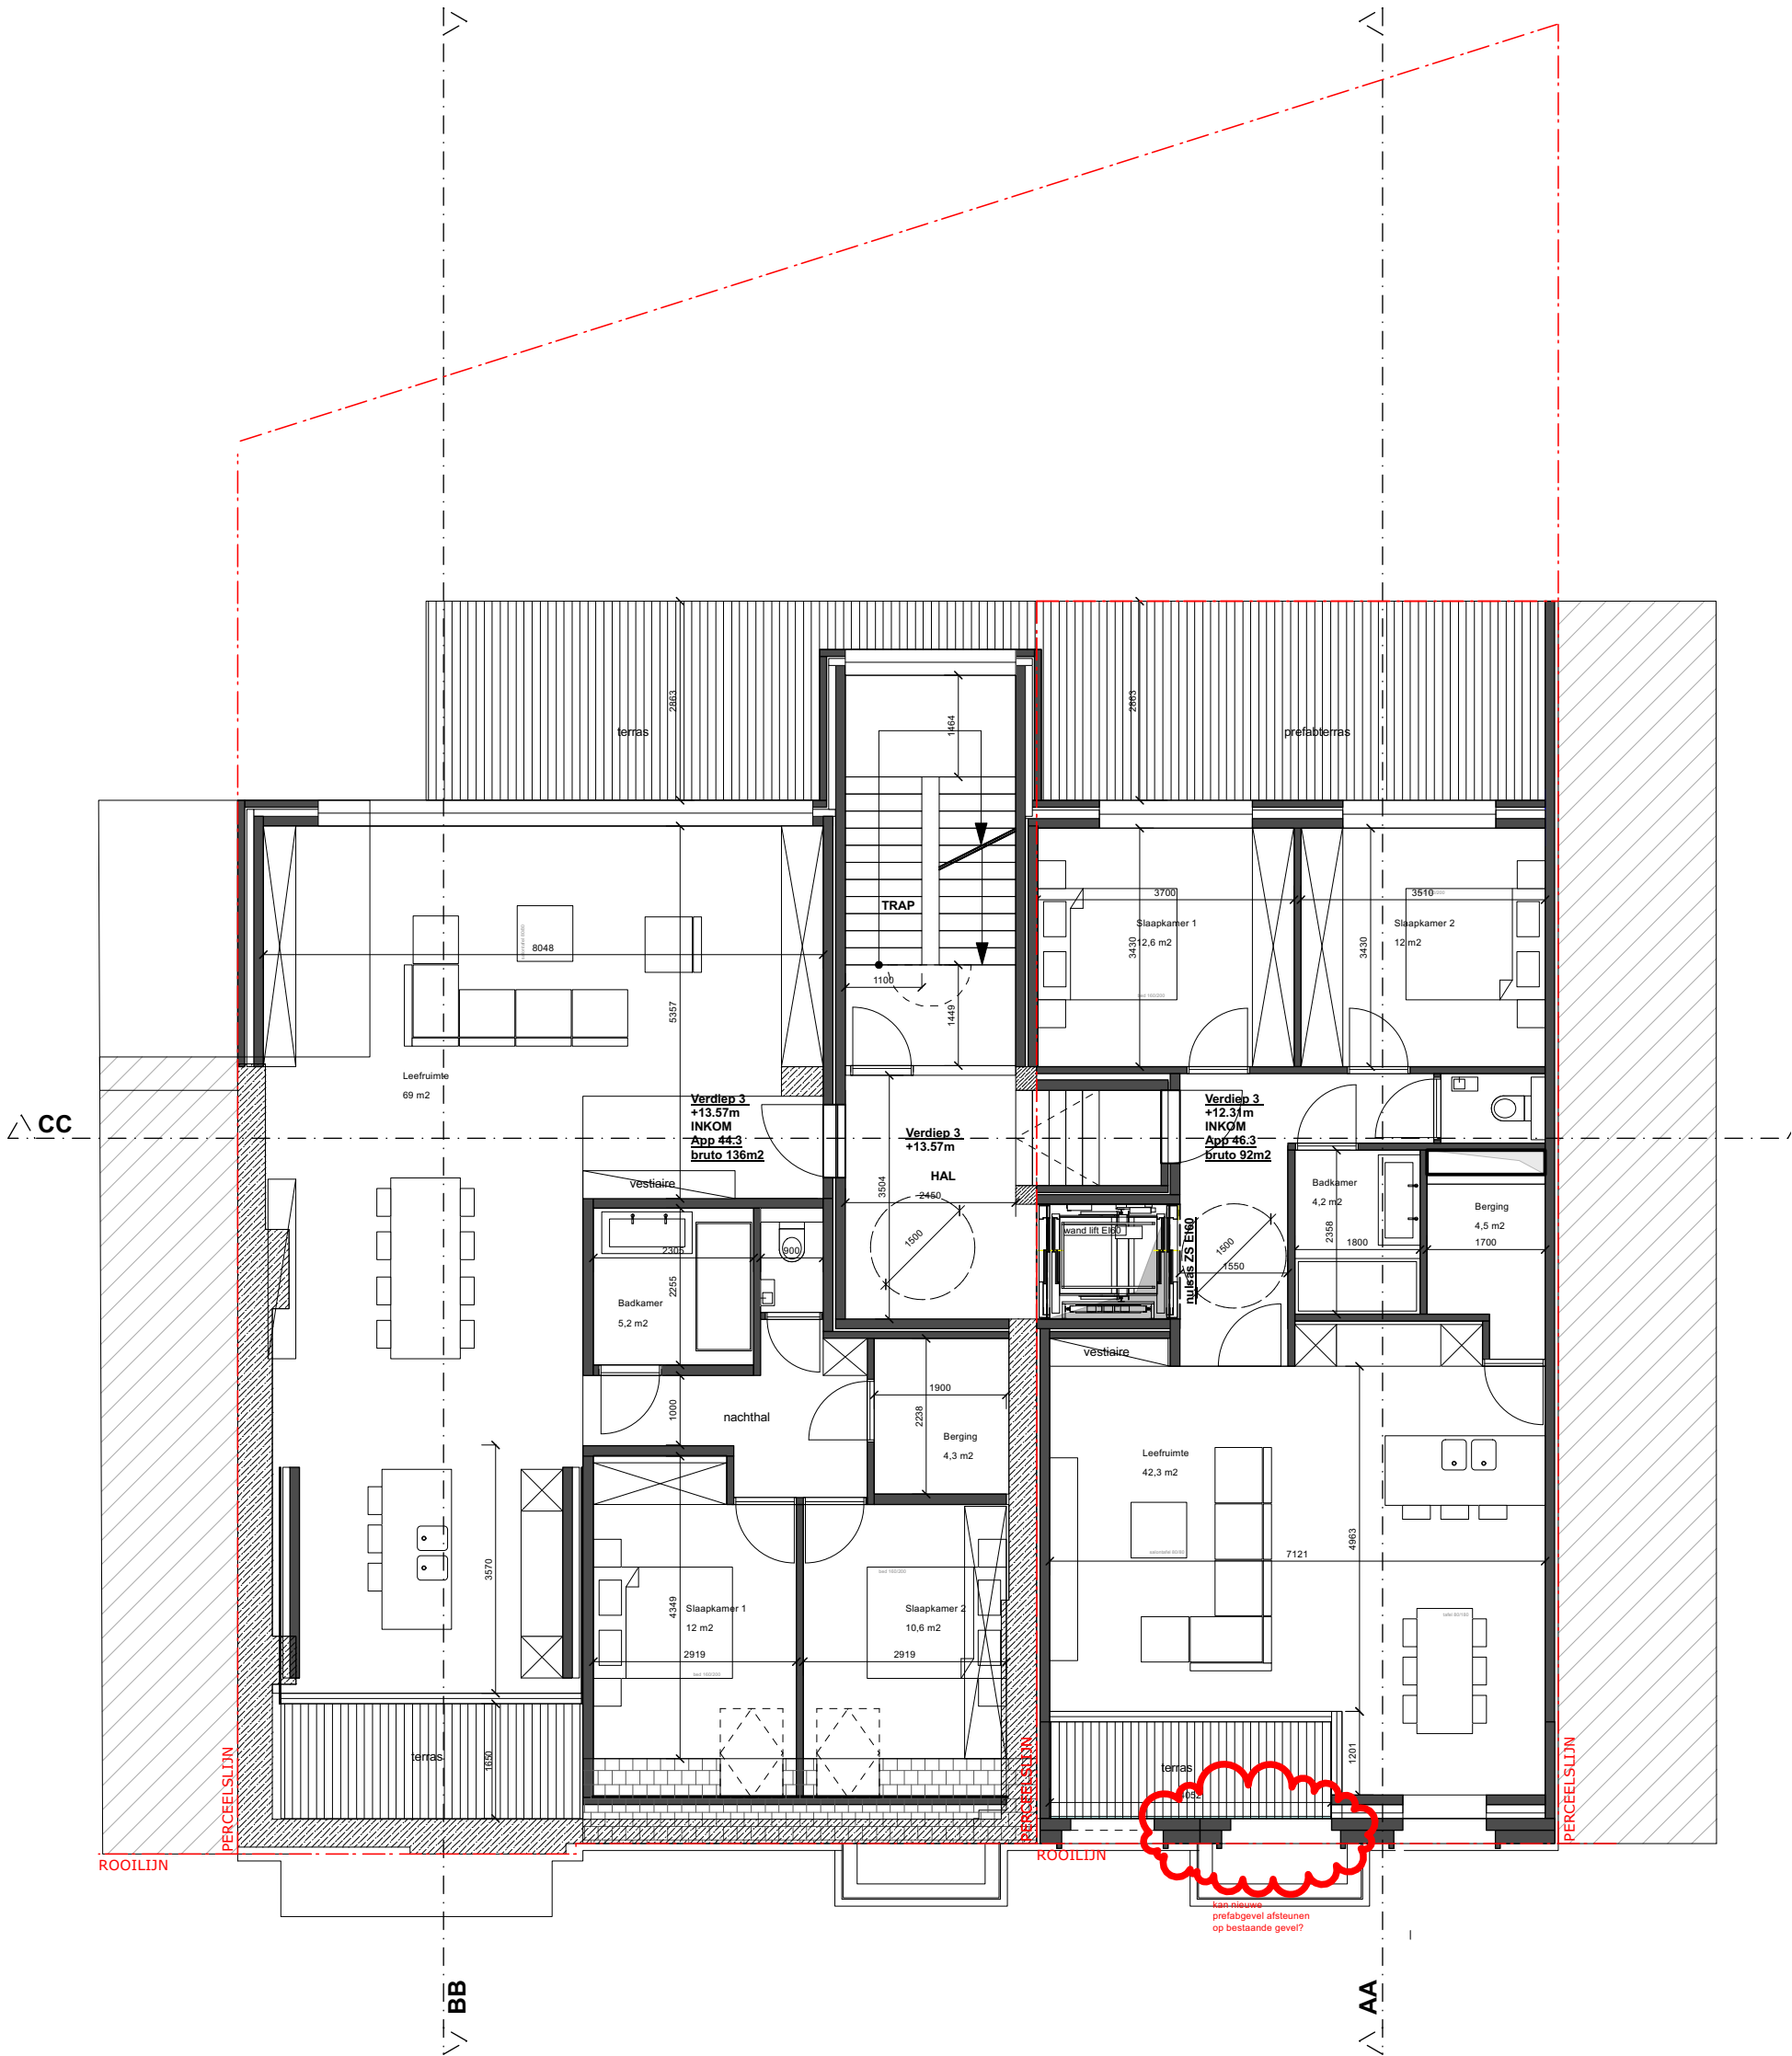



CAMELEONARCHITECTS	A0100_Victor_Reynders_Oostende	verdiep 3	Eenheden	mm	Datum	14/11/2022
			Schaal	1:100	Bladnr.	9/0

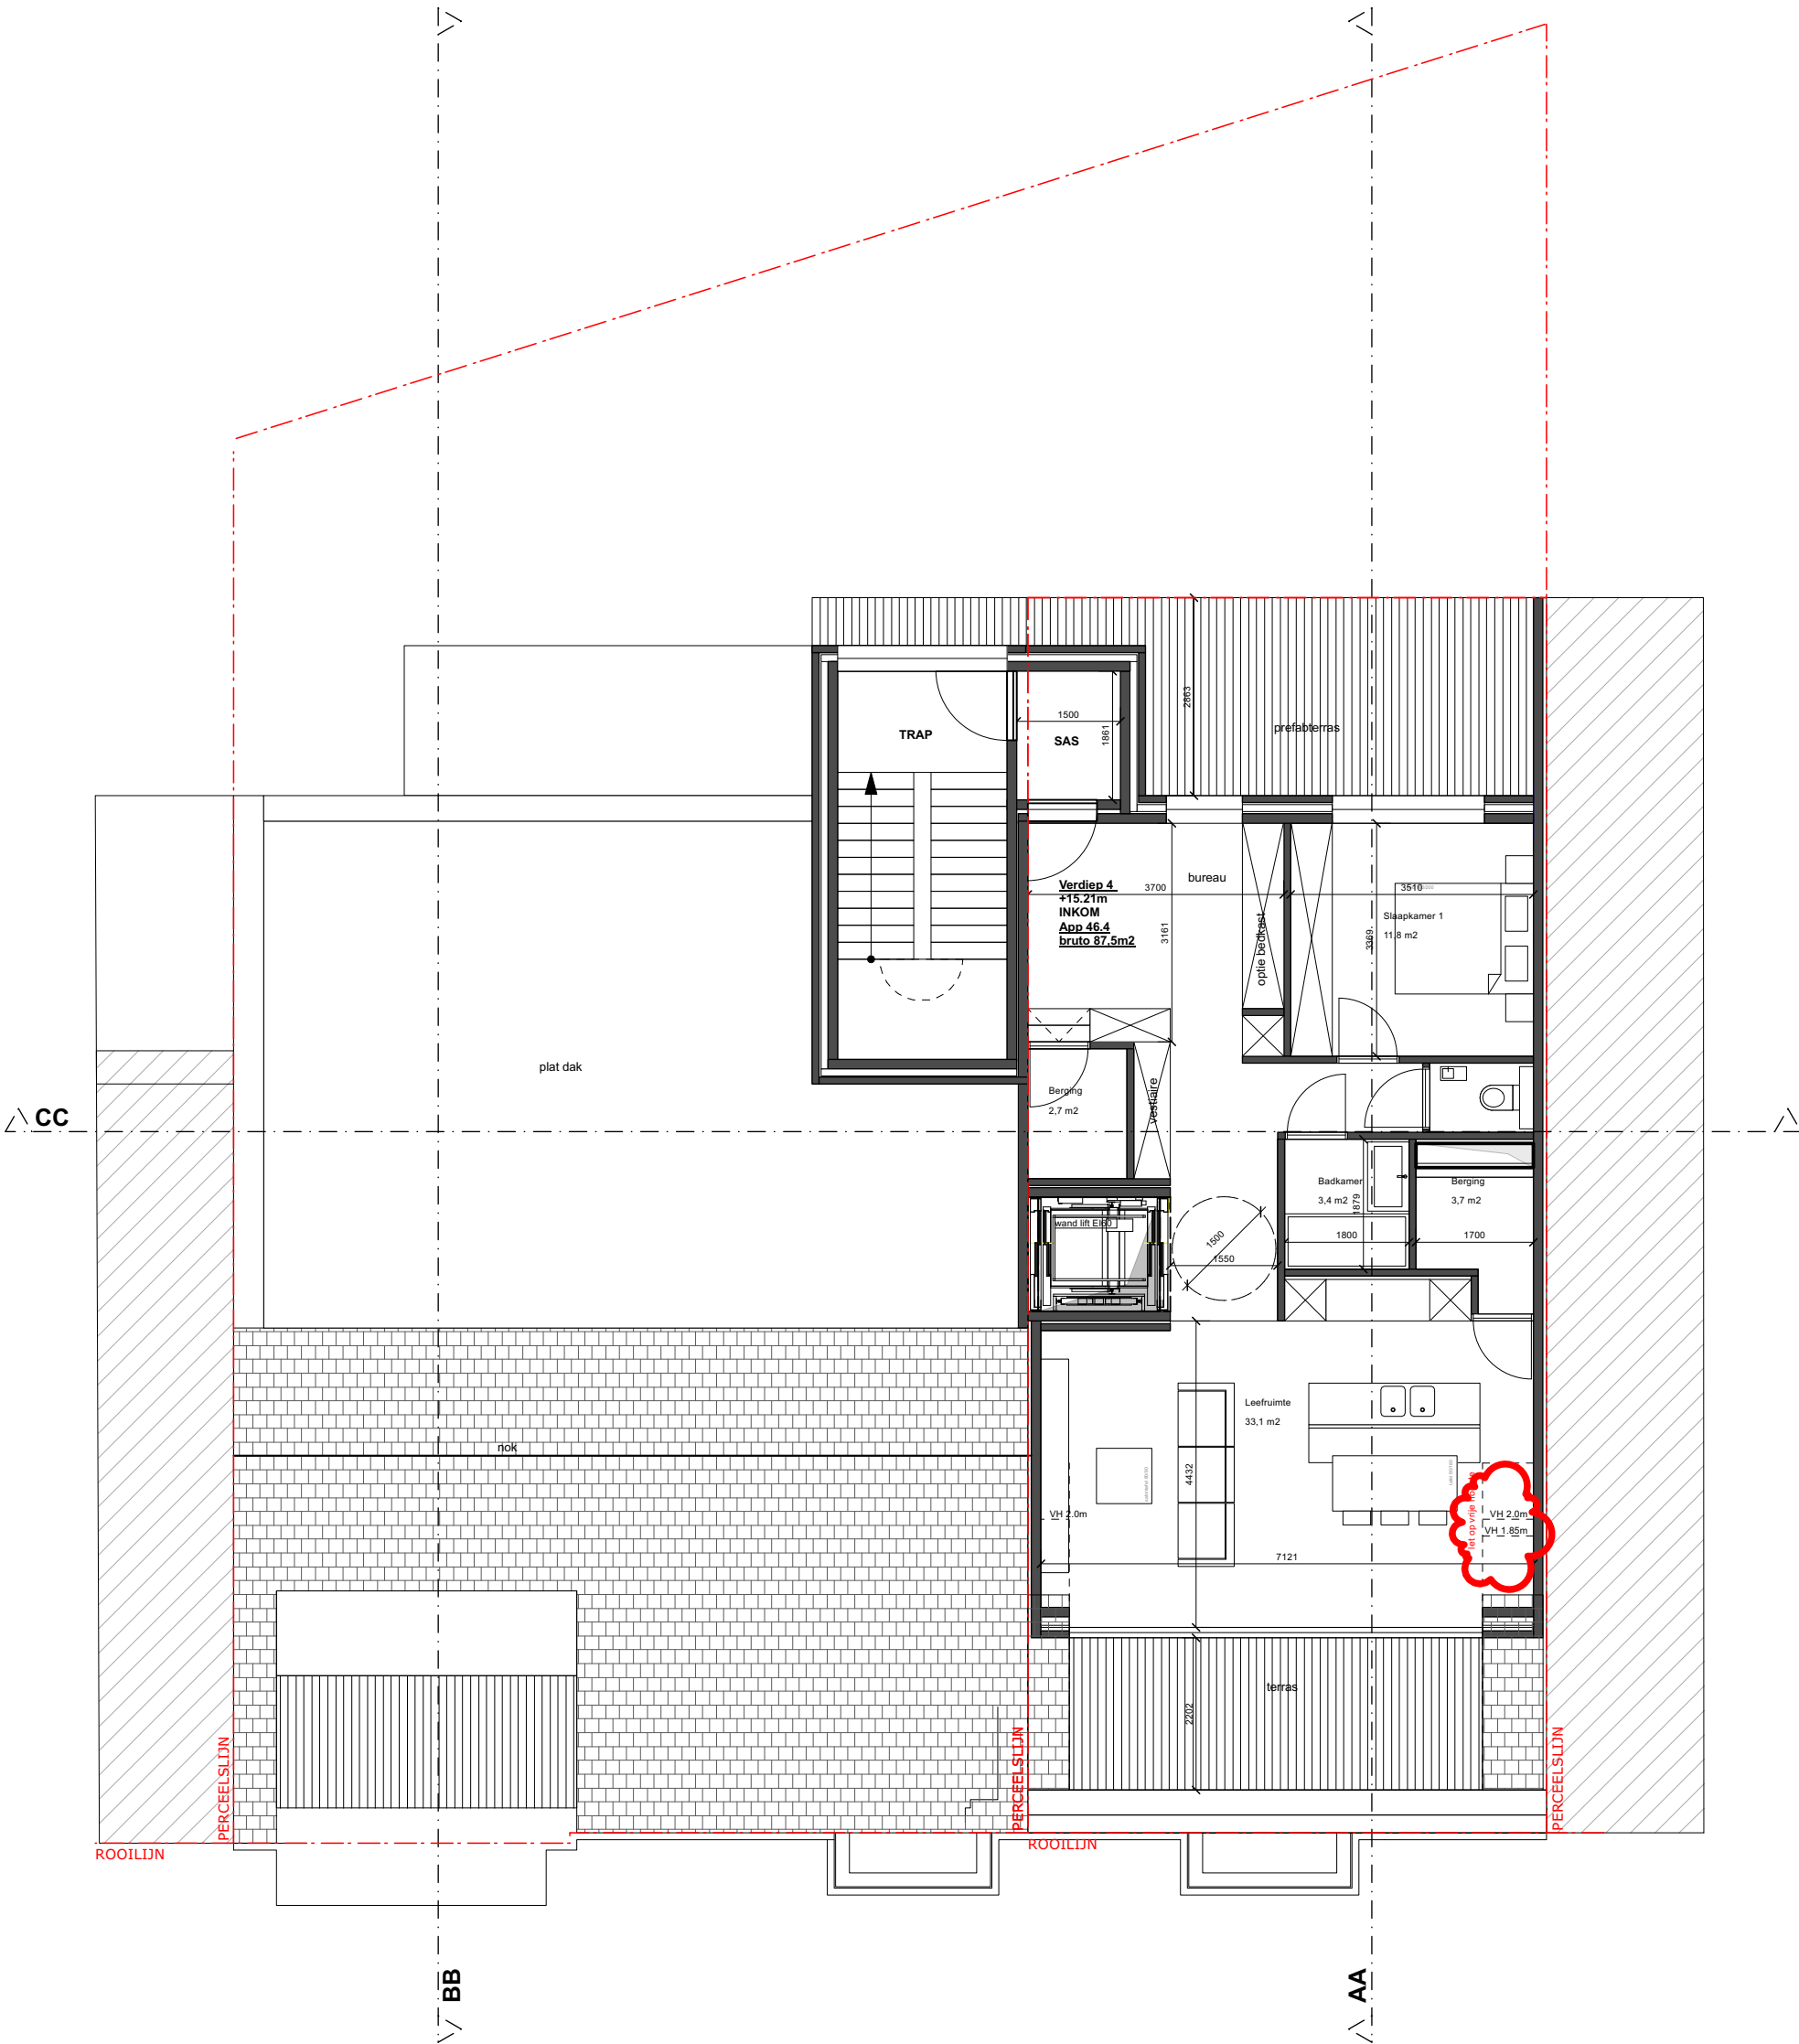


CAMELEONARCHITECTS	A0100_Victor_Reynders_Oostende	verdiep 4	Eenheden	mm	Datum	14/11/2022
			Schaal	1:100	Bladnr.	12/0



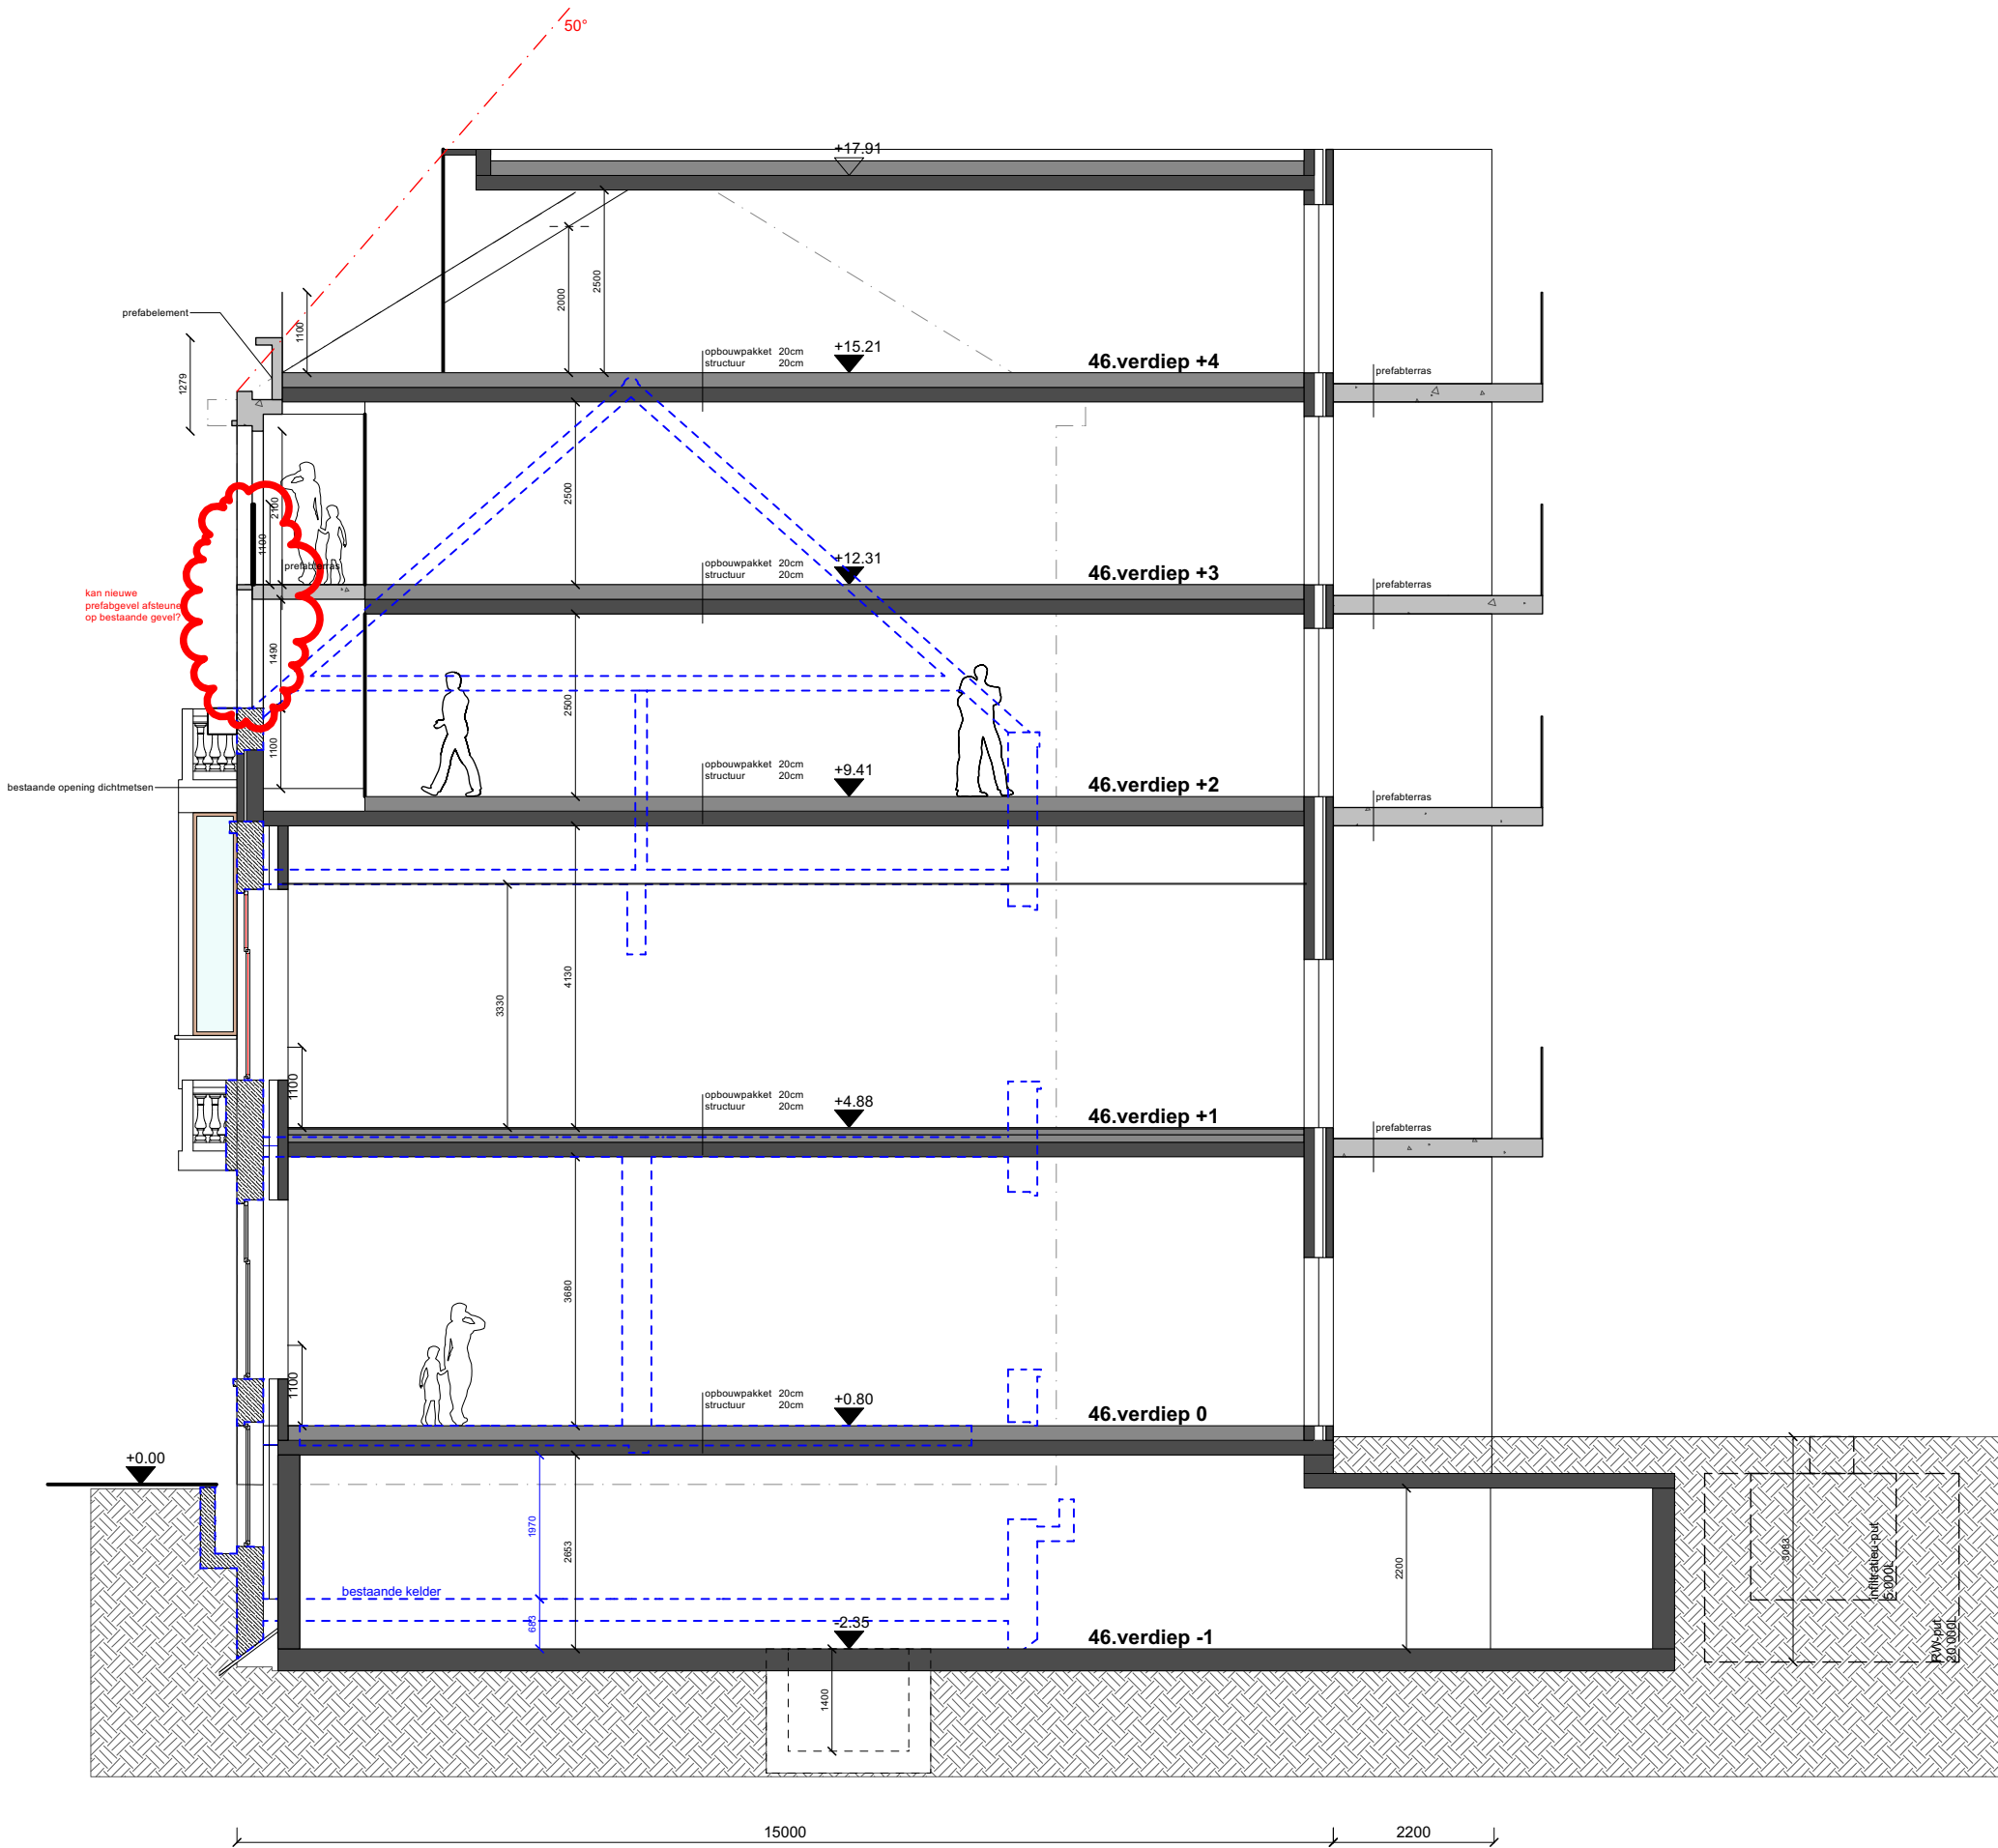

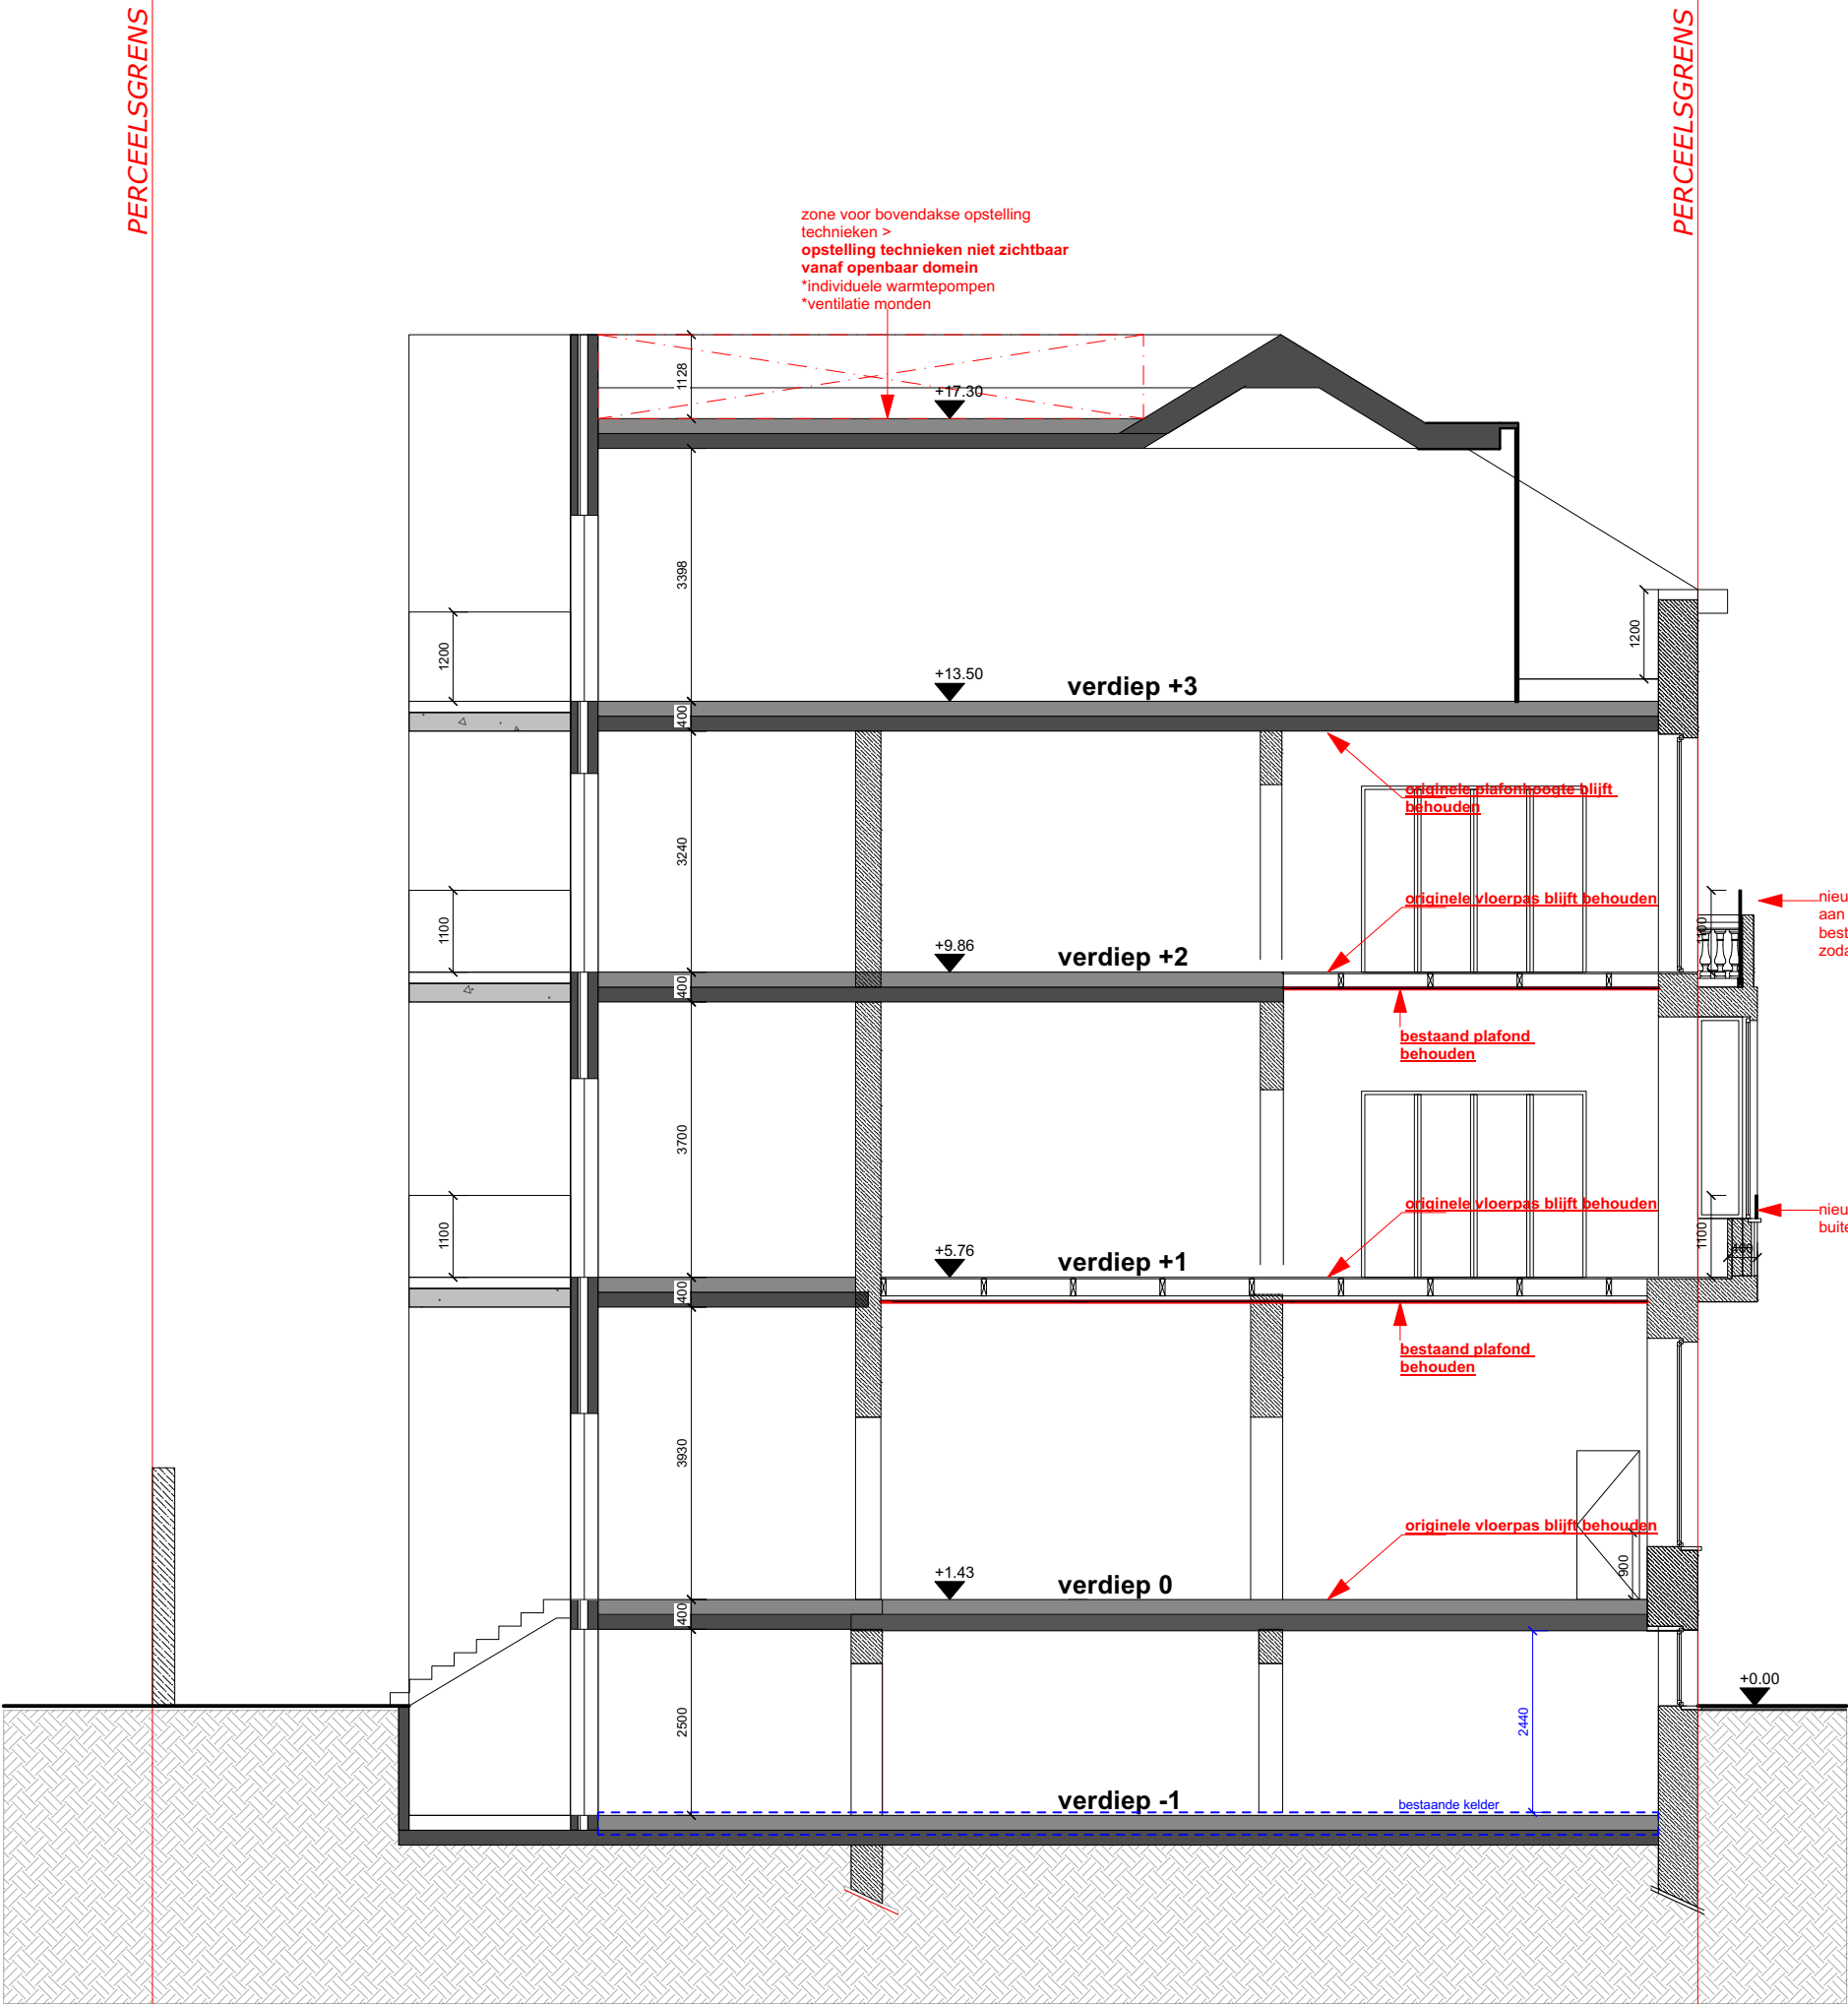

	A0100_Victor_Reynders_Oostende	SNEDE BB	Eenheden	mm	Datum	14/11/2022
			Schaal	1:100	Bladnr.	4/0

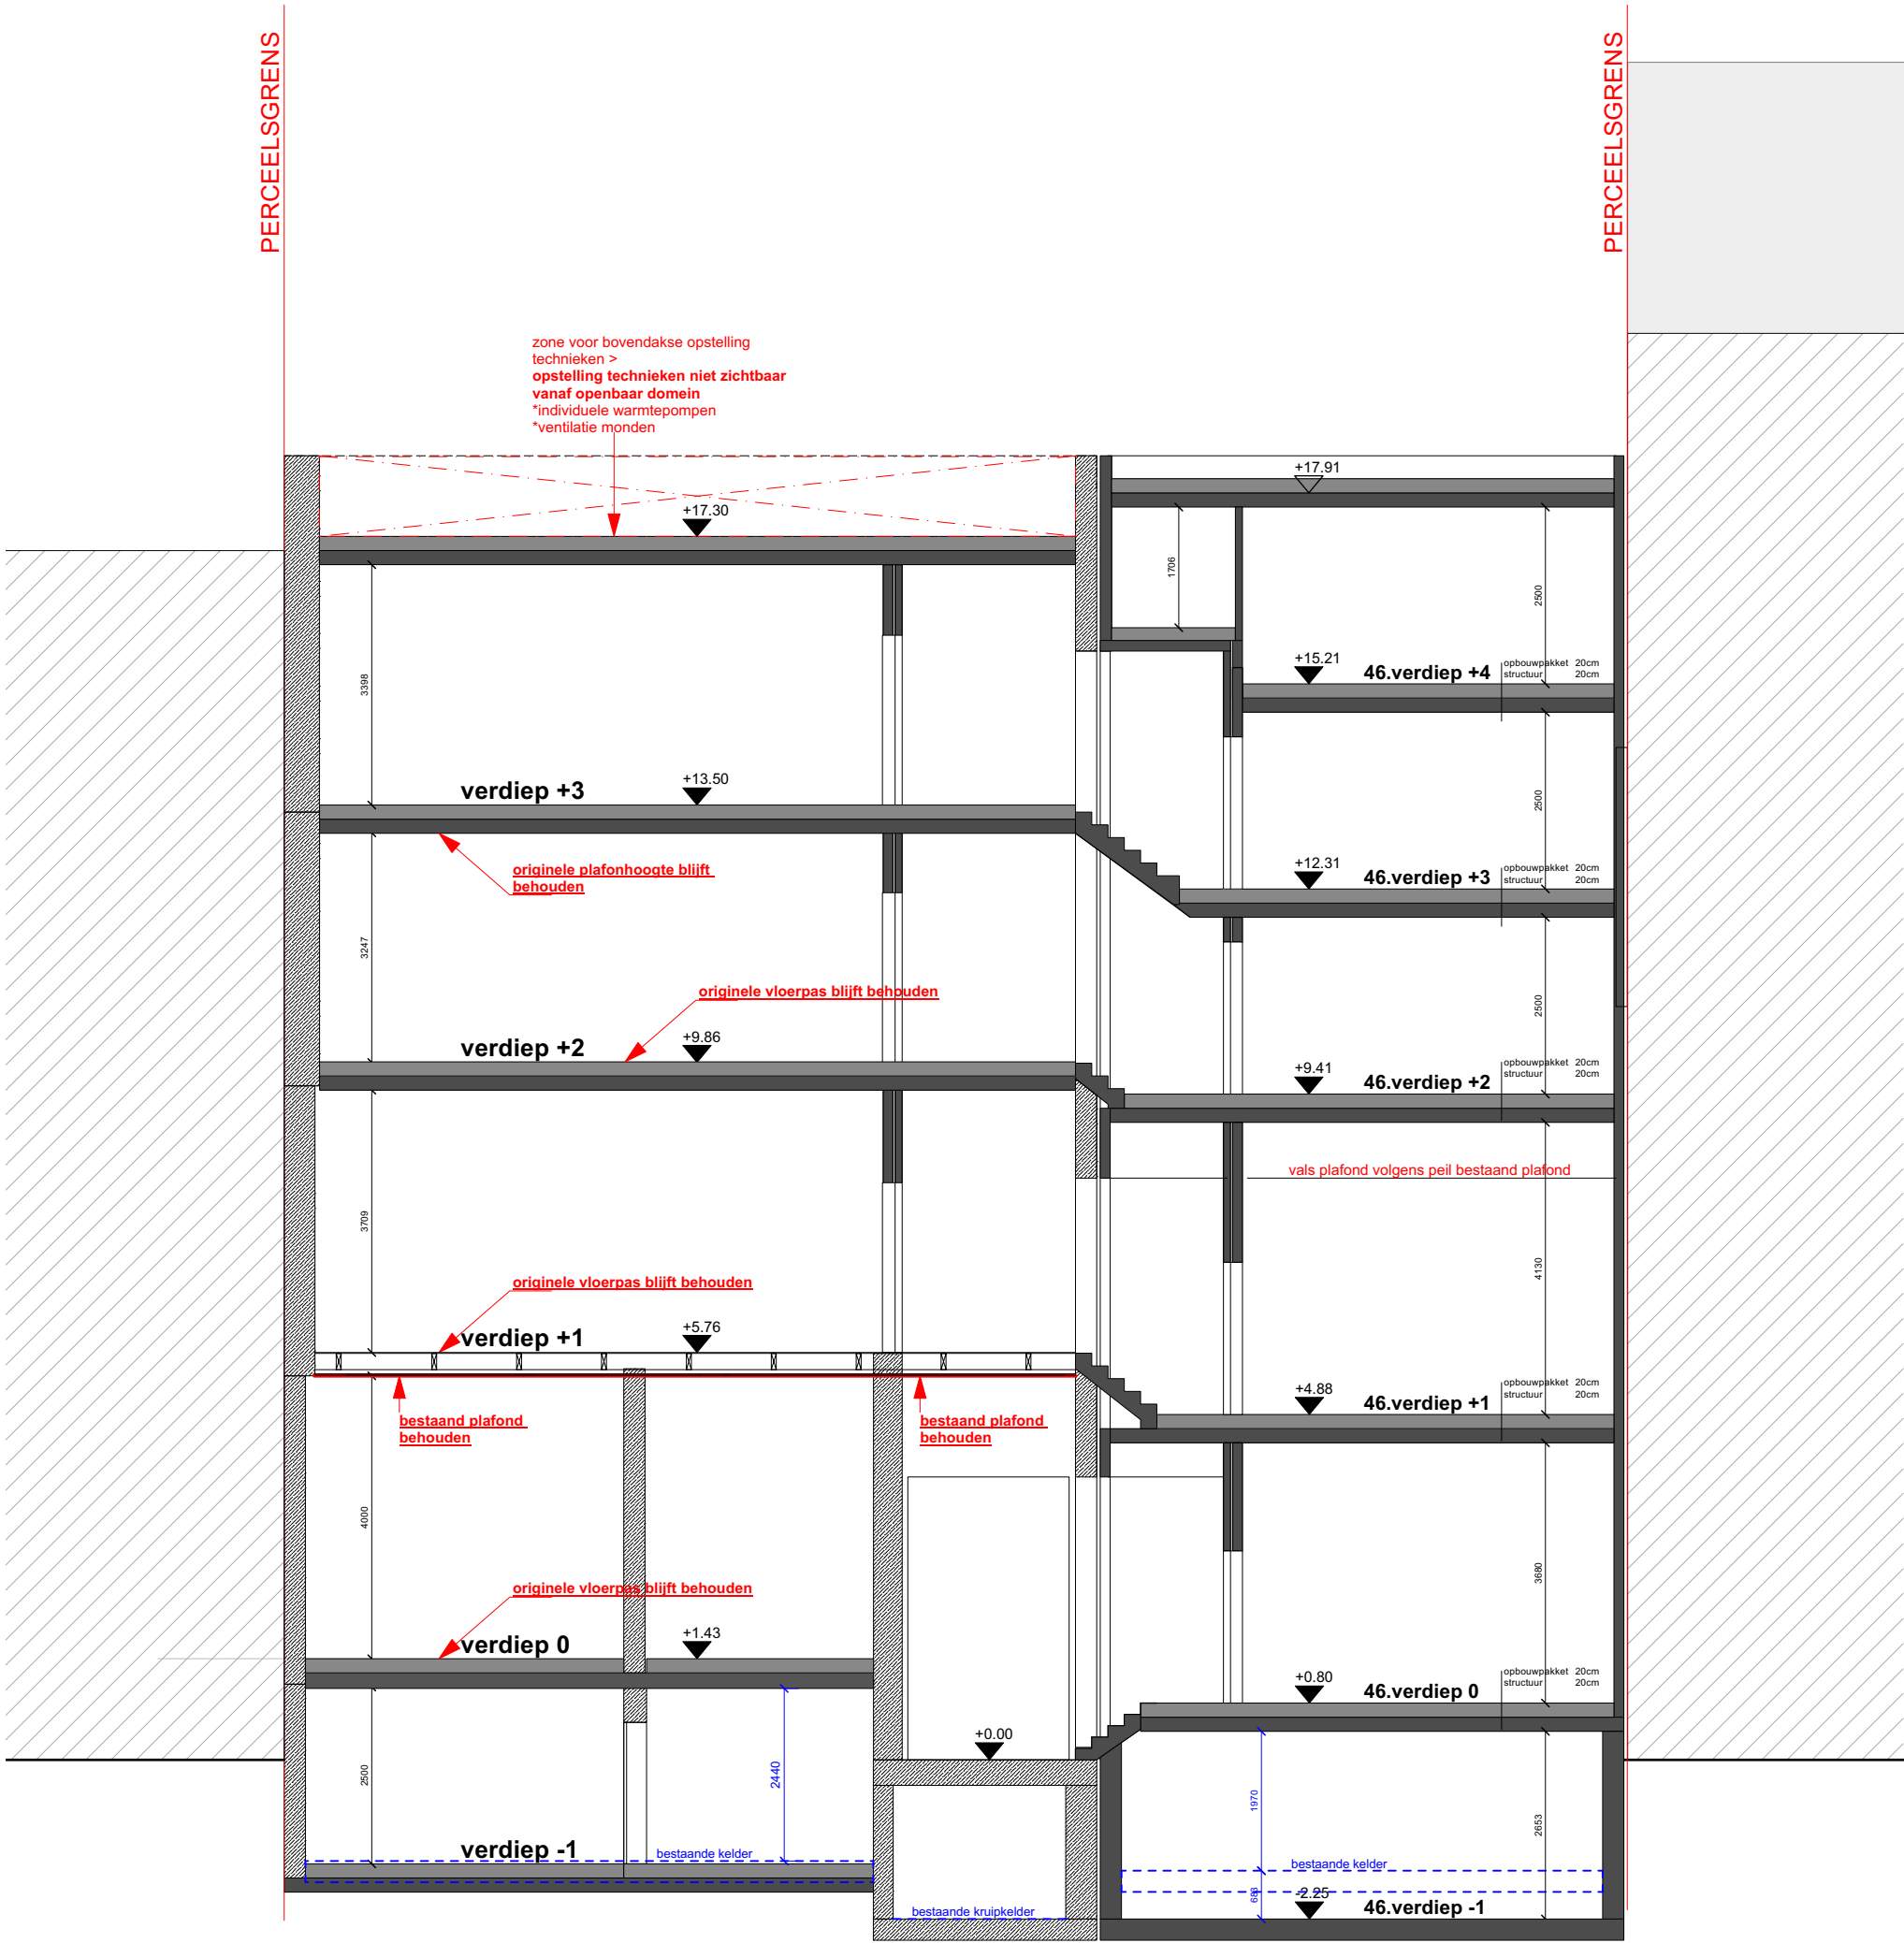

	A0100_Victor_Reynders_Oostende	SNEDE CC	Eenheden	mm	Datum	14/11/2022
			Schaal	1:100	Bladnr.	10/0