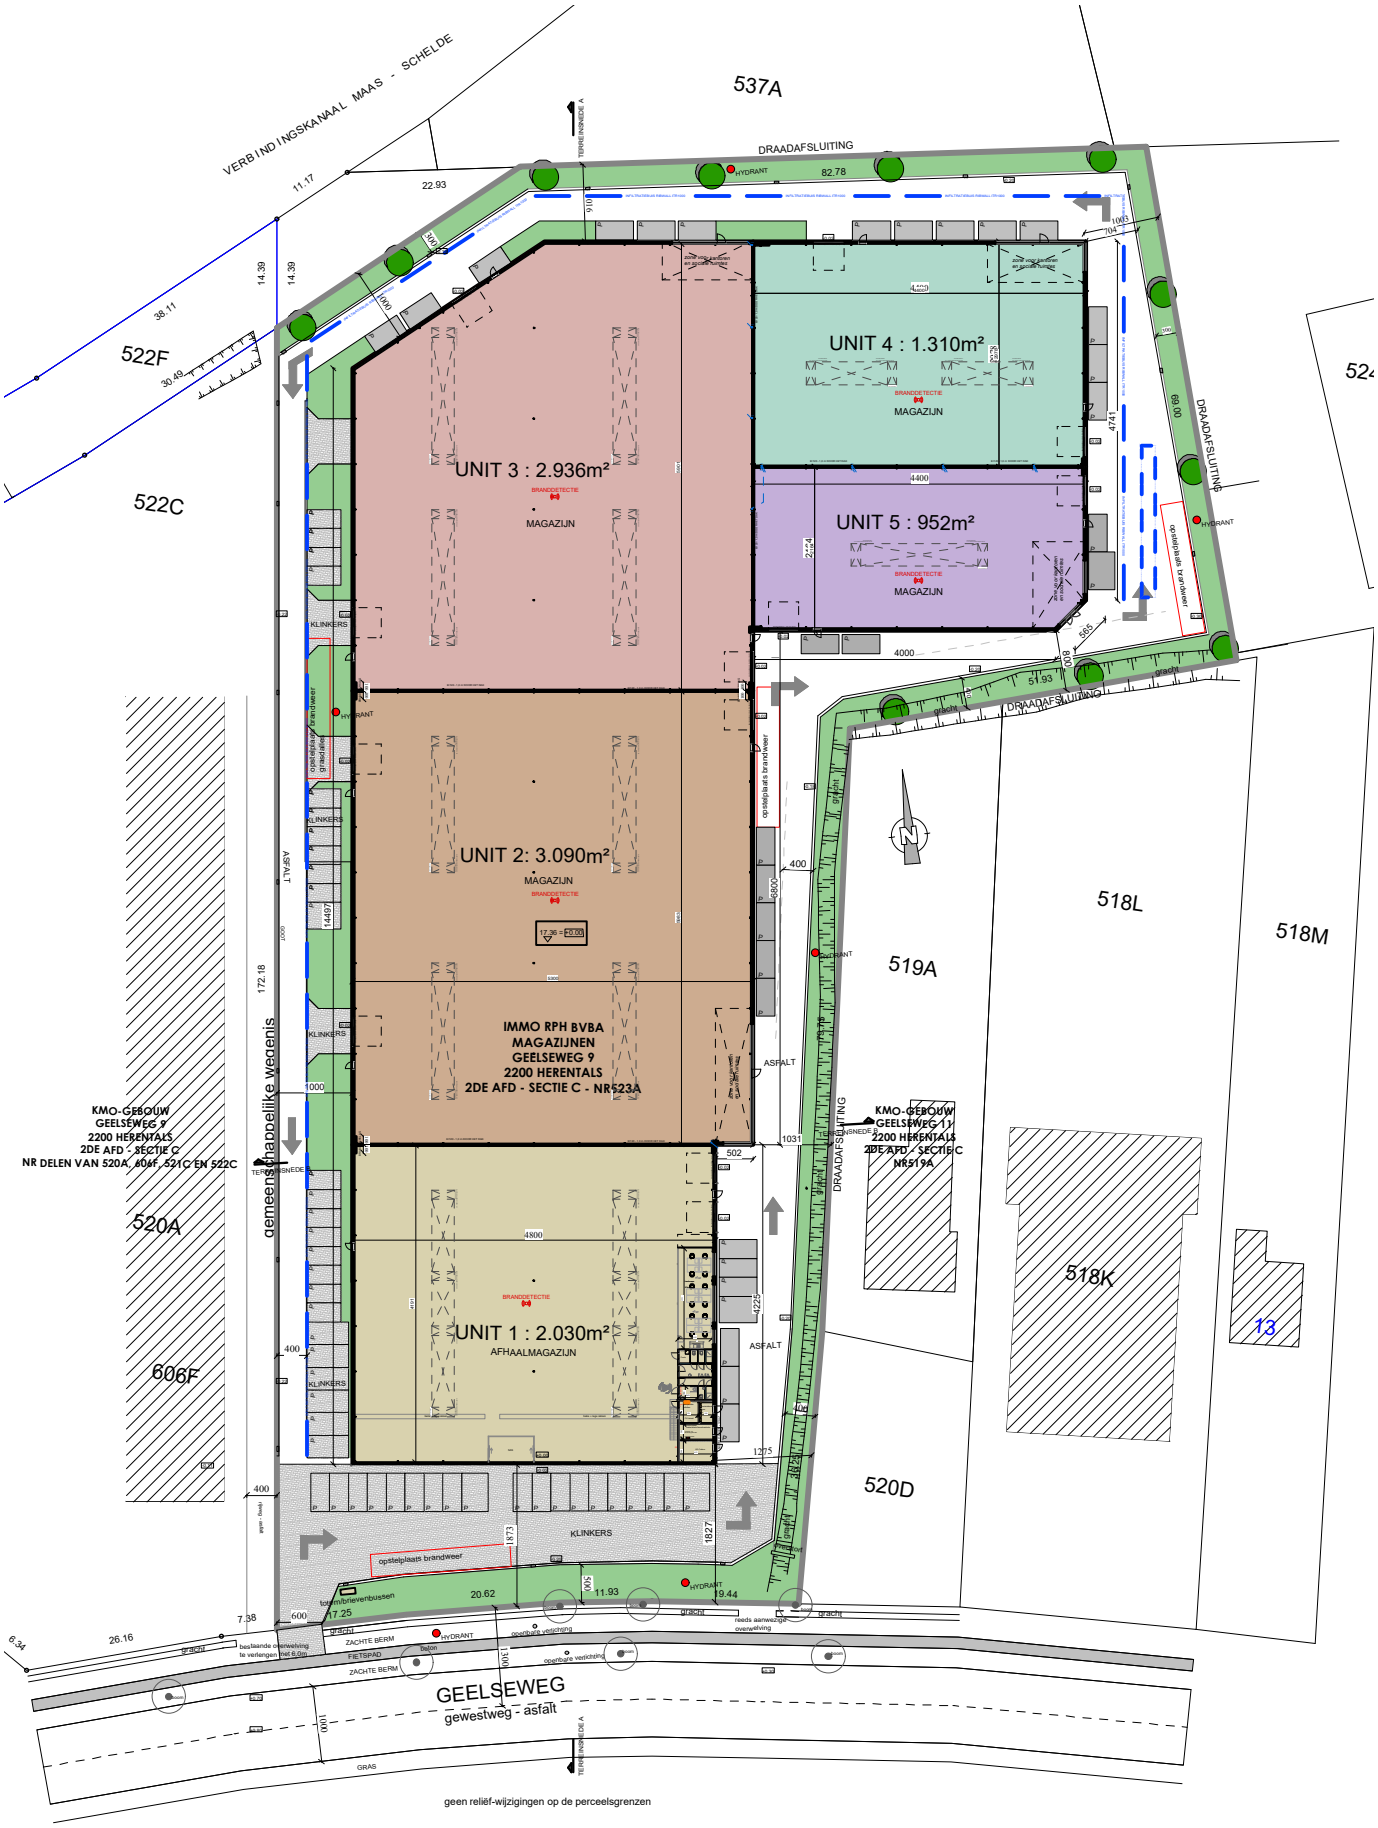

Bouwheer:
IMMO RPH BVBA - Jagersdreef 1c - 2900 Schoten

Bouwplaats:
Geelseweg 9 - 2200 Herentals

architect:
Frank Joosen - Ridder W. Van Havrelaan 321 - 2900 Schoten - frank@aj-v.be- www.aj-v.be

Alle plans en beschrijvingen zijn auteursrechterlijk beschermd en eigendom van frank joosen bvba. Zij mogen niet gekopieerd noch doorgegeven worden aan derden. Alle maten zijn indicatief en moeten ter plaatse gecontroleerd worden.

schaal 1/1.000 A4