



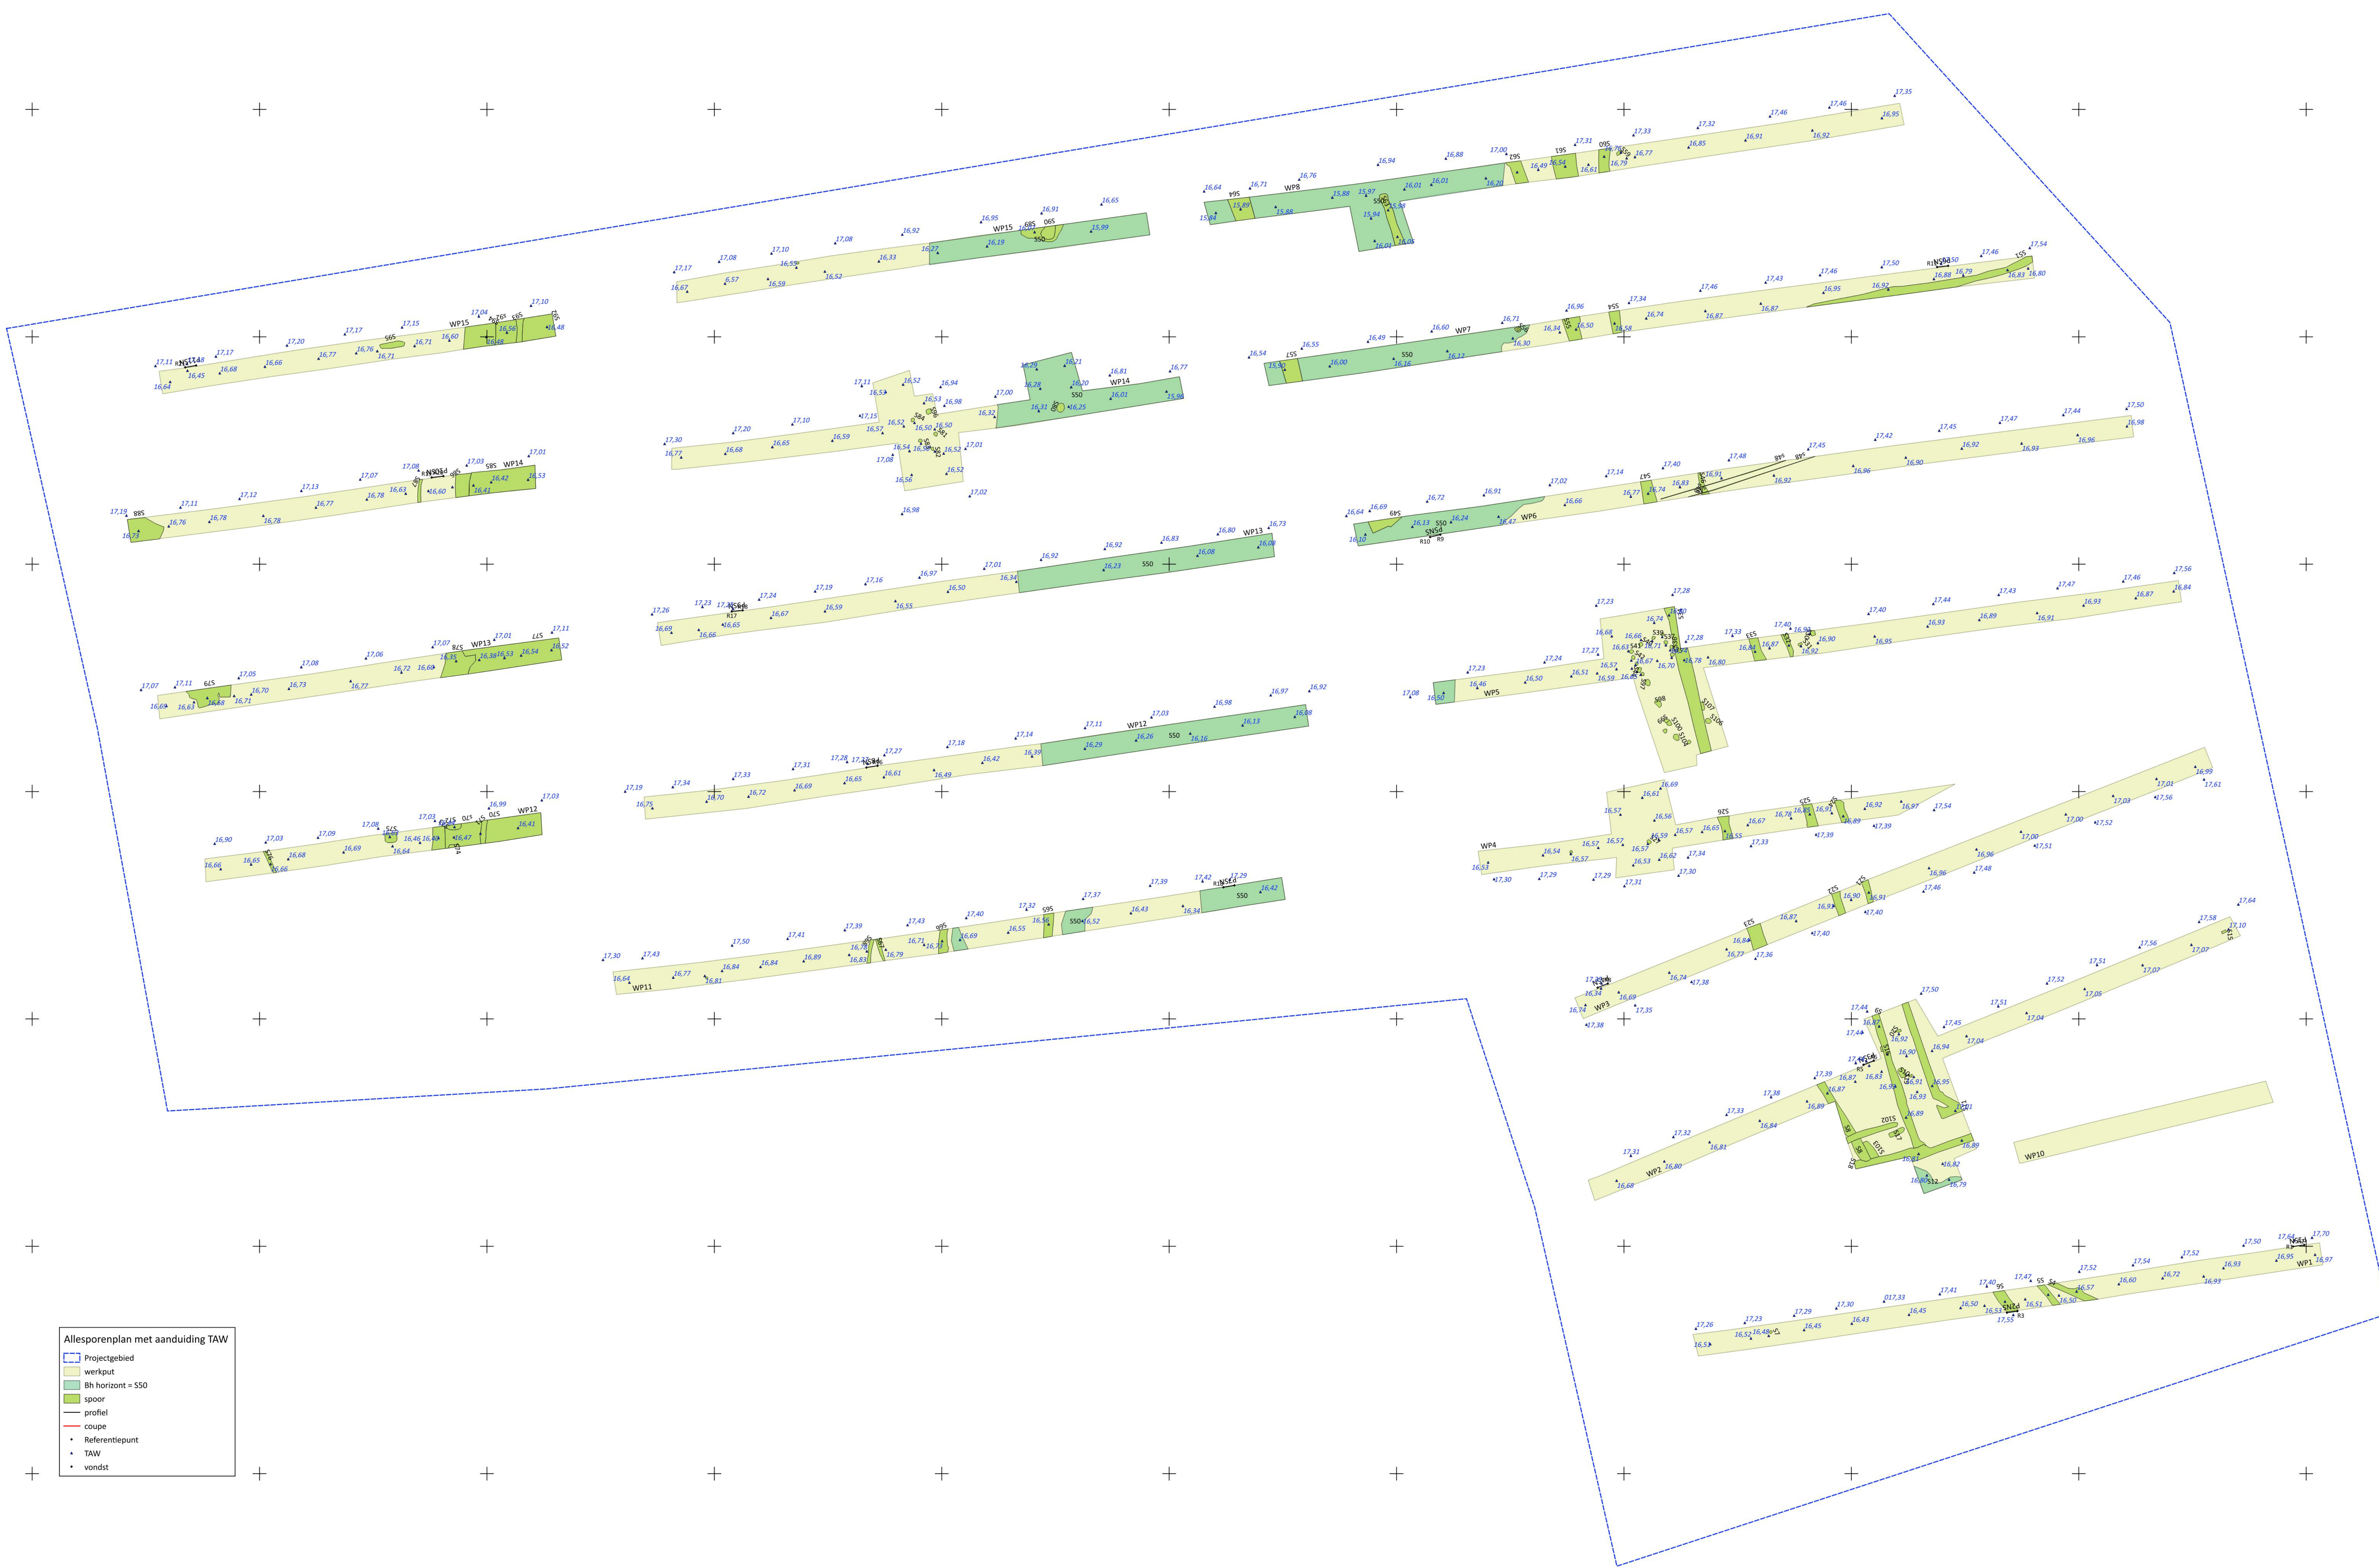

Allesporenplan met aanduiding TAW

- Projectgebied
- werkput
- Bh horizont = 550
- spoor
- profiel
- coupe
- Referentiepunt
- TAW
- vondst

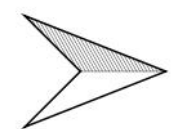