GRONDPLAN:

Schaal: 1/500.

LEGENDE:

- rijweg in cementbetonverharding
- fietsuggestiestroken in okerkleurig koudplastisch 3-componenten coating
- overrijdbare strook in natuursteenkeien
- op te breken riolering

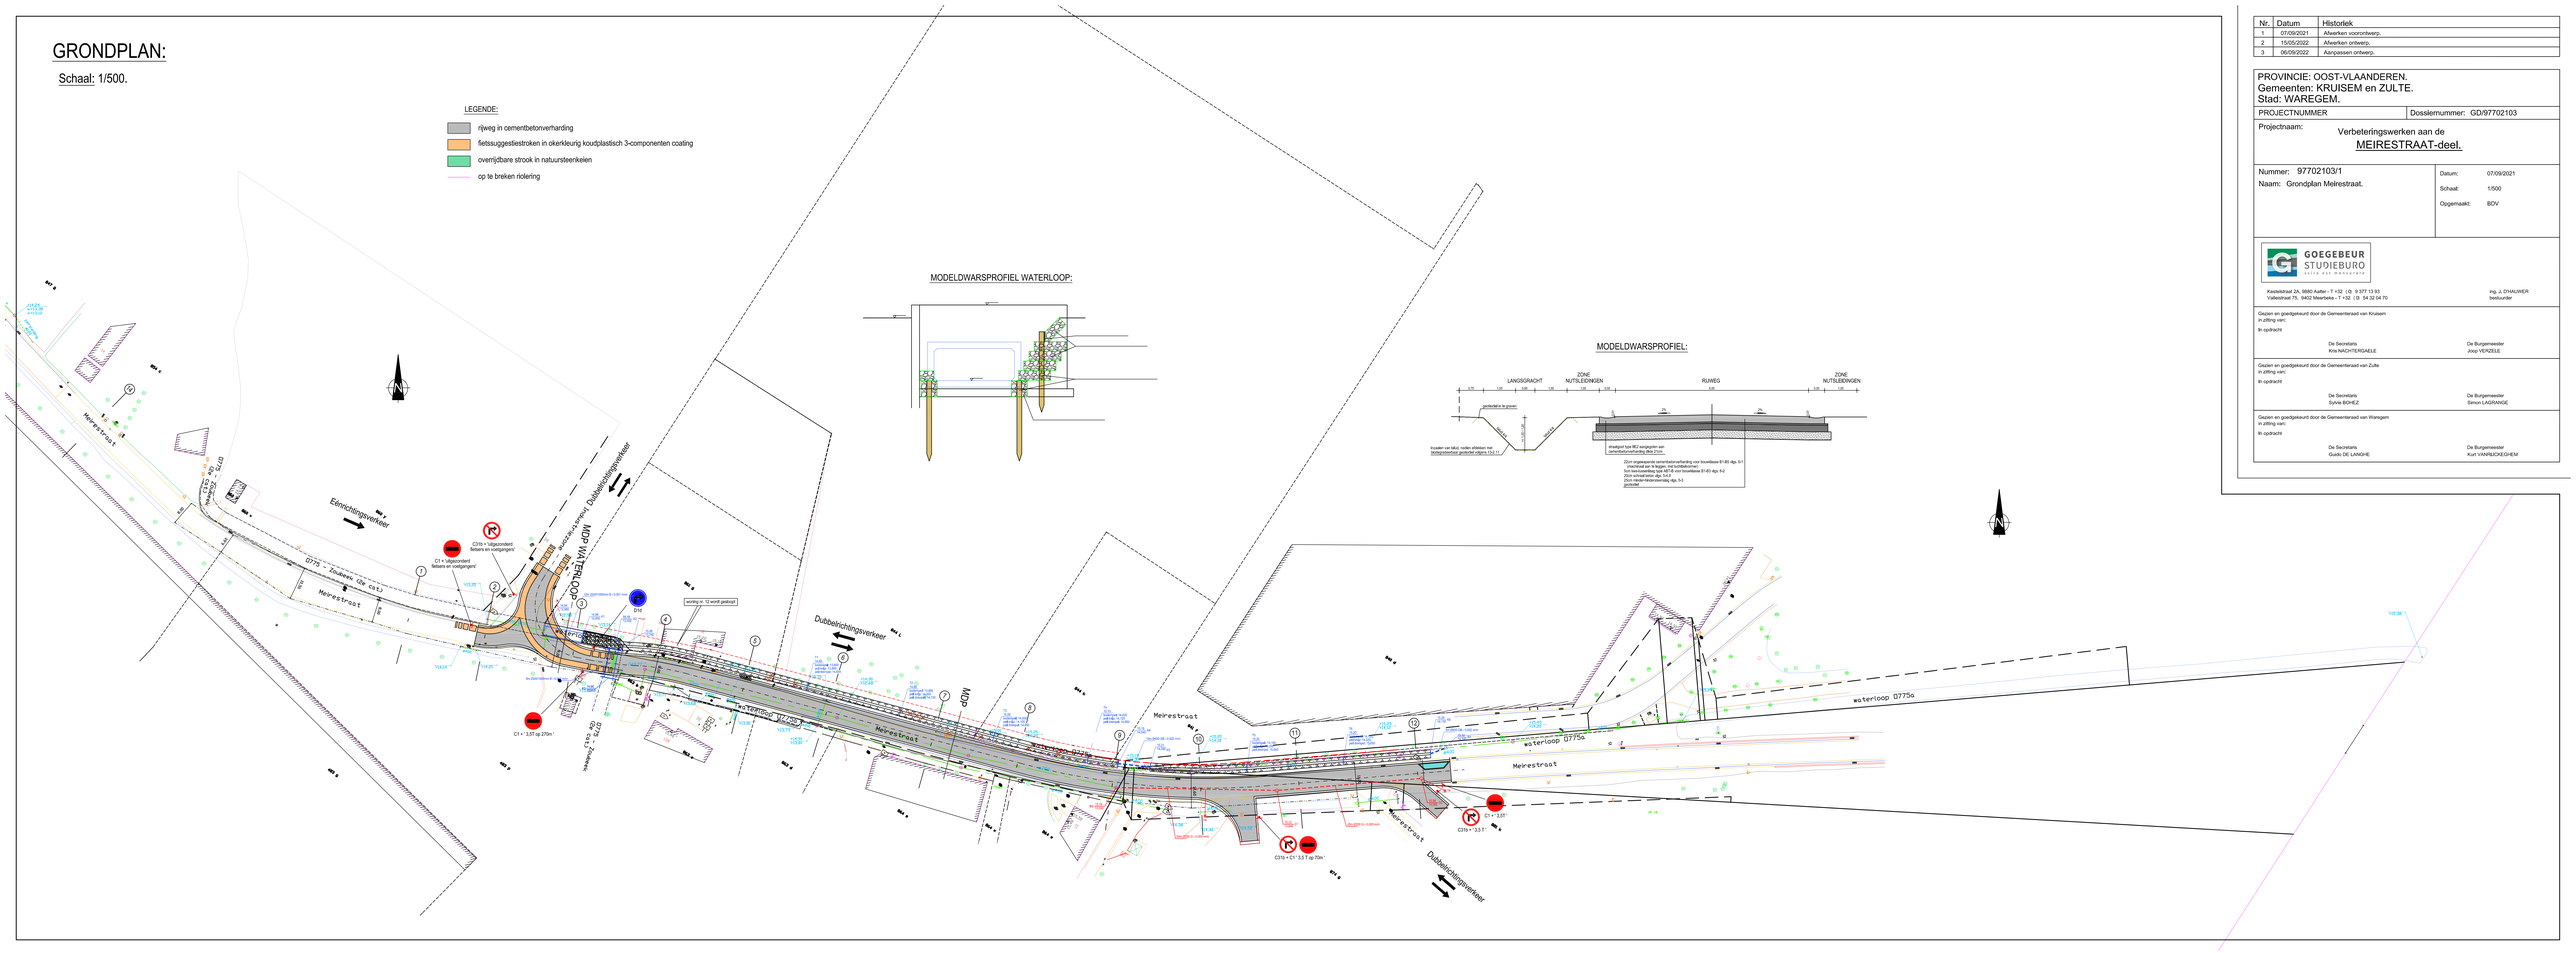

MODELDWARSPROFIEL WATERLOOP:

MODELDWARSPROFIEL:

Nr.	Datum	Historiek
1	07/09/2021	Afwerken voorontwerp.
2	15/05/2022	Afwerken ontwerp.
3	06/09/2022	Aanpassen ontwerp.

PROVINCIE: OOST-VLAANDEREN.
Gemeenten: KRUISEM en ZULTE.
Stad: WAREGEM.

PROJECTNUMMER | Dossiernummer: GD/97702103

Projectnaam: Verbeteringswerken aan de MEIRESTRAAT-deel.

Nummer: 97702103/1
Naam: Grondplan Meirestraat.

Datum: 07/09/2021
Schaal: 1/500
Opgemaakt: BOV

GOEGEBEUR STUDIEBURO
STEDEBOUW & MILIEUZORG
Keiselstraat 2A, 8880 Aalter - T +32 (.0) 9 377 13 93
Vlaiteistraat 75, 9402 Meerbeke - T +32 (.0) 54 32 04 70
ing. J. D'HAUWER
bestuurder

Gezien en goedgekeurd door de Gemeenteraad van Kruisem
in zitting van:
In opdracht

De Secretaris
Kris NACHTERGAELE

De Burgemeester
Joop VERZELE

Gezien en goedgekeurd door de Gemeenteraad van Zulte
in zitting van:
In opdracht

De Secretaris
Sylvie BOHEZ

De Burgemeester
Simon LAGRANGE

Gezien en goedgekeurd door de Gemeenteraad van Waregem
in zitting van:
In opdracht

De Secretaris
Guido DE LANGHE

De Burgemeester
Kurt VANRUCKEGHEM