



ARON bvba
Archeologisch Projectbureau


RAPPORT 1247

Archeologienota Tessenderlo, Baal 25

Aanleg van een nieuwe parking

BIJLAGEN

Anne De Loof & Petra Driesen
Januari 2023

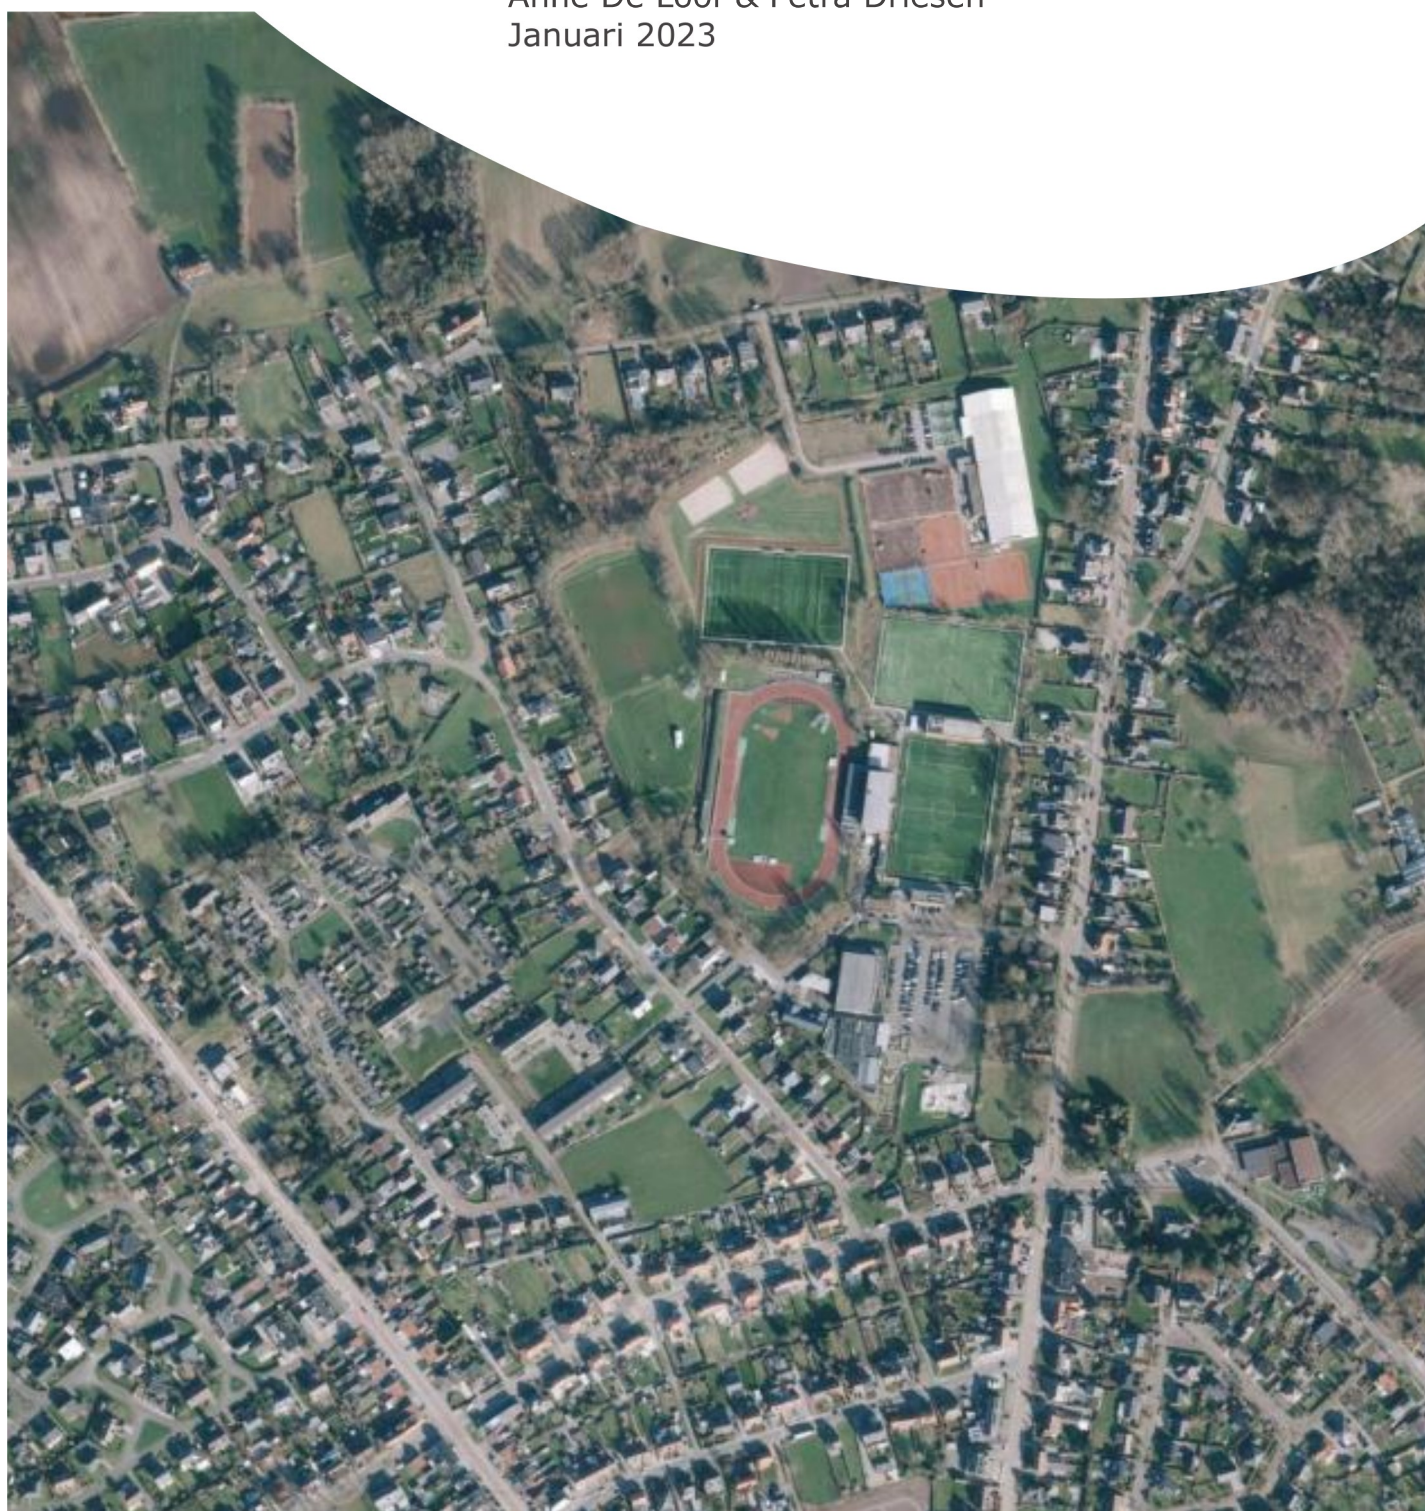

BIJLAGEN

Bijlage 1: Periodentabel A4

Bijlage 2: Kadasterplan

Bijlage 3: Afbeeldingenlijst

Bijlage 4: Inplantingsplan






Uittreksel uit het kadastraal percelenplan

Gecentreerd op:
TESSENDERLO 1 AFD



Meest recente toestand
Aangemaakt op 09/01/2023
Schaal: 1 : 2500

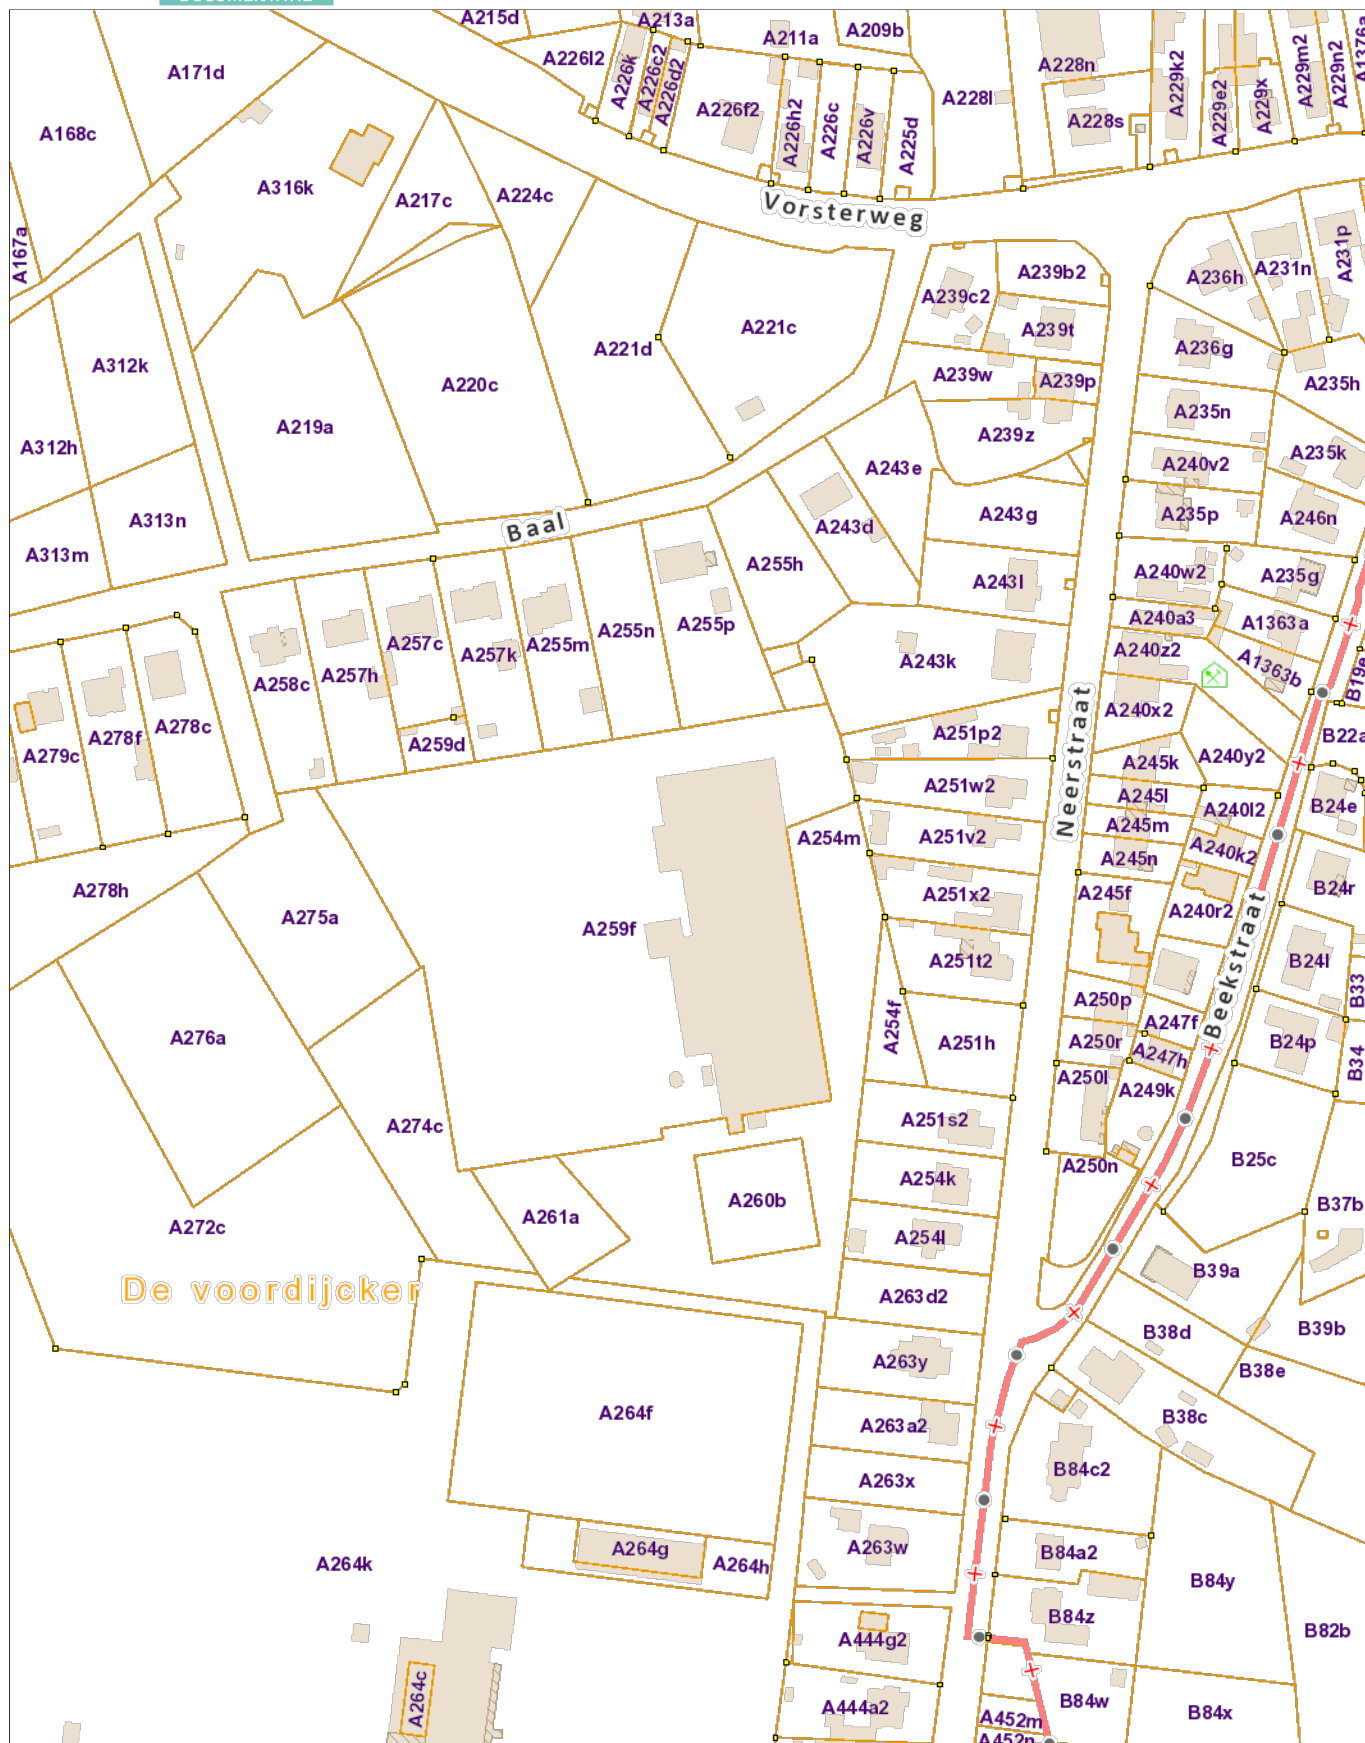

De AAPD is de auteur van het kadastraal percelenplan en de producent van de databank waarin deze gegevens zijn opgenomen en geniet de intellectuele eigendomsrechten opgenomen in de Auteurswet en de Databankenwet. Vanaf 01/01/2018 worden de gebouwen op het kadastraal percelenplan geleidelijk vervangen door een dataset (= Bpn_Rebu oftewel Gebouwen(gewesten)) beheerd door de gewesten. De AAPD zal dan niet langer verantwoordelijk zijn voor de voorstelling van de gebouwen op het kadastraal percelenplan



Nr	Type	Soort	Onderwerp	Aanmaakschaal	Aanmaakwijze	Aanmaakdatum	Opmerking
1	Plan	Kadasterplan	Locatie onderzoeksgebied, met geplande werken	1:2000	Digitaal (Qgis/Geopunt)	05/01/2023	/
2	Kaart	Topografische kaart	Locatie onderzoeksgebied, met geplande werken	1:10000	Digitaal (Qgis/Geopunt/NGI)	05/01/2023	/
3	Plan	Inplantingsplan	Ontworpen toestand	1:500	Digitaal (Initiatiefnemer)	05/09/2022	BIJLAGE 4
4	Kaart	Orthofoto uit 2021	Huidige toestand (detail)	1:2000	Digitaal (Qgis/Geopunt)	05/01/2023	/
5	Kaart	Digitaal hoogtemodel	DHM overzicht	1:25000	Digitaal (Qgis/Geopunt)	05/01/2023	/
6	Kaart	Digitaal hoogtemodel (detail)	DHM terrein en hoogteprofielen	1:2000	Digitaal (Qgis/Geopunt)	05/01/2023	/
7	Schema	/	Hoogteprofielen	/	Digitaal (Qgis/Geopunt/NGI)	05/01/2023	/
8	Kaart	Tertiaire kaart	Locatie onderzoeksgebied	1:10000	Digitaal (Qgis/Geopunt/NGI)	05/01/2023	/
9	Kaart	Quartaairprofieltypekaart	Locatie onderzoeksgebied	1:10000	Digitaal (Qgis/Geopunt/NGI)	05/01/2023	/
10	Kaart	Bodemkaart	Bodemtypes	1:5000	Digitaal (Qgis/Geopunt/NGI)	05/01/2023	/
11	Kaart	Historische kaart	Ferrariskaart	1:5000	Digitaal (Qgis/Geopunt)	05/01/2023	/
12	Kaart	Historische kaart	Vandermaelen	1:5000	Digitaal (Qgis/Geopunt)	05/01/2023	/
13	Kaart	Historische kaart	Topografische kaart uit 1904	1:5000	Digitaal (Qgis/Cartesium)	05/01/2023	/
14	Kaart	Historische kaart	Topografische kaart uit 1939	1:5000	Digitaal (Qgis/Cartesium)	05/01/2023	/
15	Kaart	Historische kaart	Topografische kaart uit 1969	1:5000	Digitaal (Qgis/Cartesium)	05/01/2023	/
16	Foto	Orthofoto uit 2000-2003	Locatie onderzoeksgebied	1:2000	Digitaal (Qgis/Geopunt)	05/01/2023	/
17	Foto	Orthofoto uit 2005-2007	Locatie onderzoeksgebied	1:2000	Digitaal (Qgis/Geopunt)	05/01/2023	/
18	Foto	Orthofoto uit ca. 2020	Locatie onderzoeksgebied	/	Digitaal (Google earth)	05/01/2023	/
19	Plan	Centrale archeologische inventaris	CAI-locaties op DHM;	1:15000	Digitaal (Geo.onroerendergoed.be)	05/01/2023	/
20	Schema	Tekening	Hypothetische gradiëntzone	/	Digitaal (M.Verhoeven et.al.)	/	/
21	Schema	Beslissingsboom	Vervolgonderzoek	/	Digitaal (CGP)	/	/

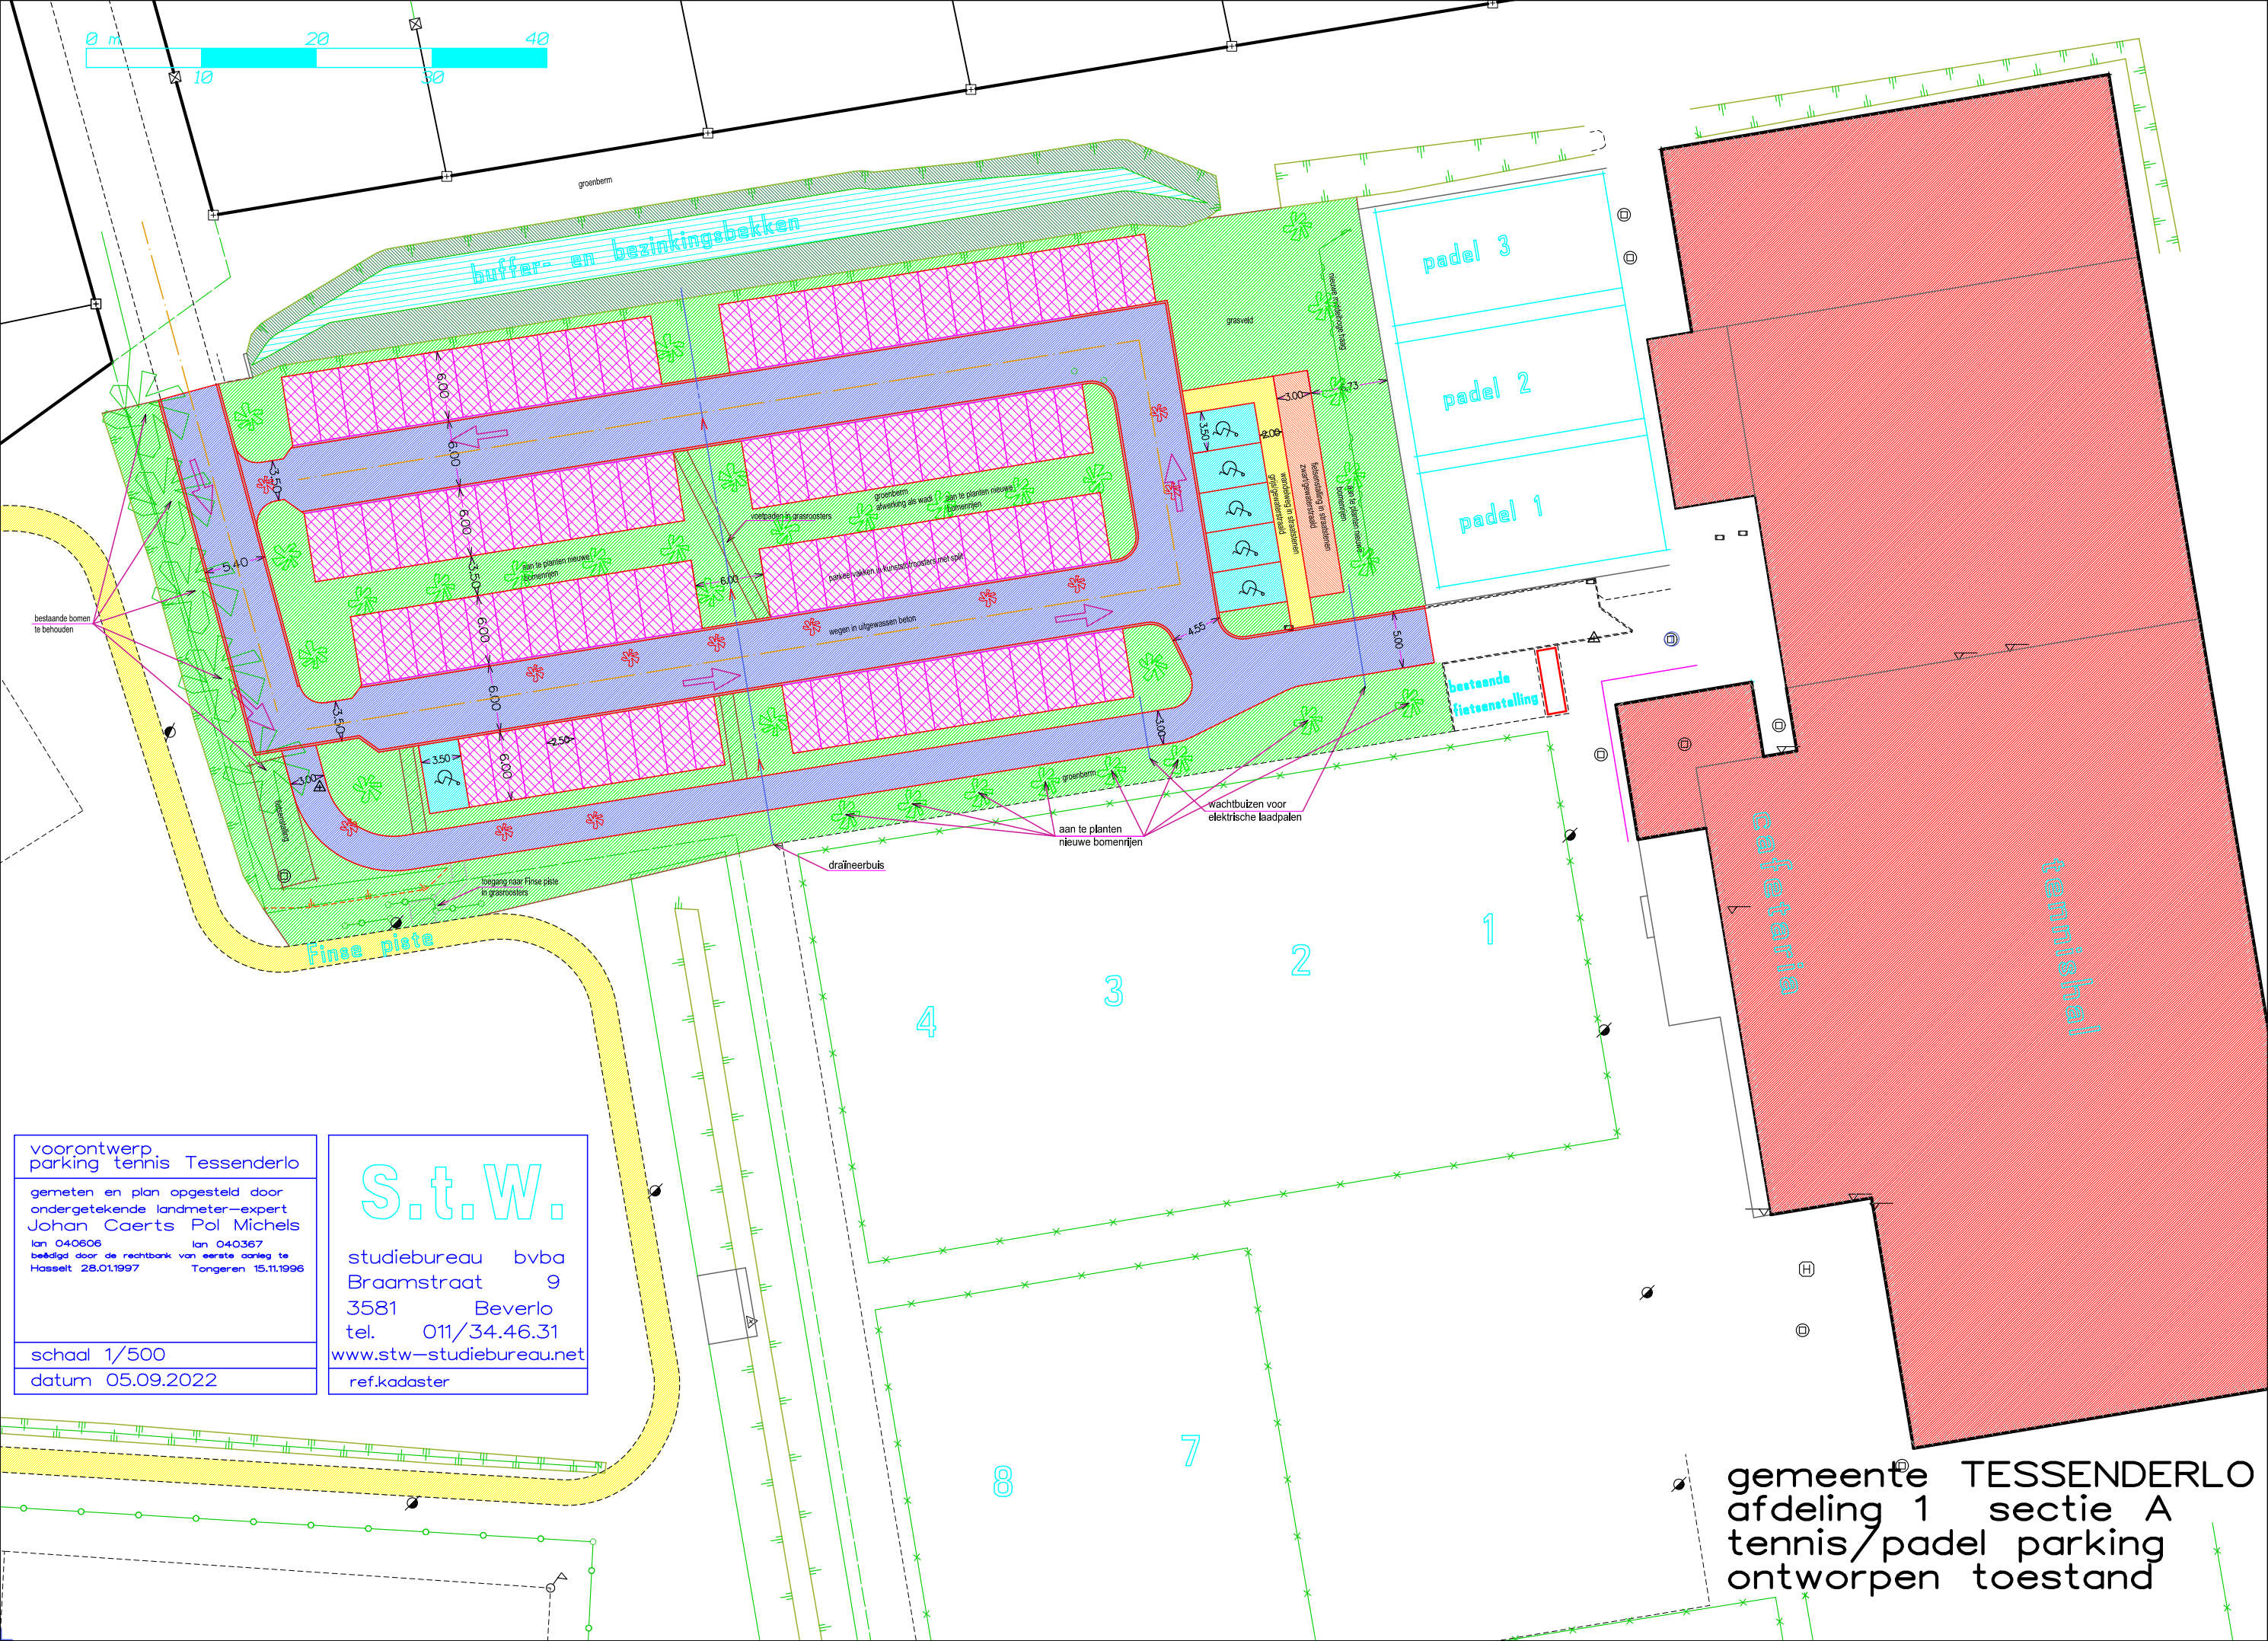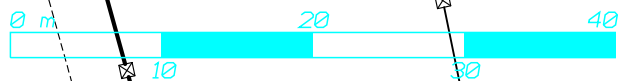

voorontwerp
parking tennis Tessenderlo

gemeten en plan opgesteld door
ondergetekende landmeter-expert
Johan Caerts Pol Michels
lan 040606 lan 040367
beëdigd door de rechtbank van eerste aanleg te
Hasselt 28.01.1997 Tongeren 15.11.1996

schaal 1/500
datum 05.09.2022

S.t.W.

studiebureau bvba
Braamstraat 9
3581 Beverlo
tel. 011/34.46.31
www.stw-studiebureau.net
ref.kadaster

gemeente TESSENDERLO
afdeling 1 sectie A
tennis/padel parking
ontworpen toestand

